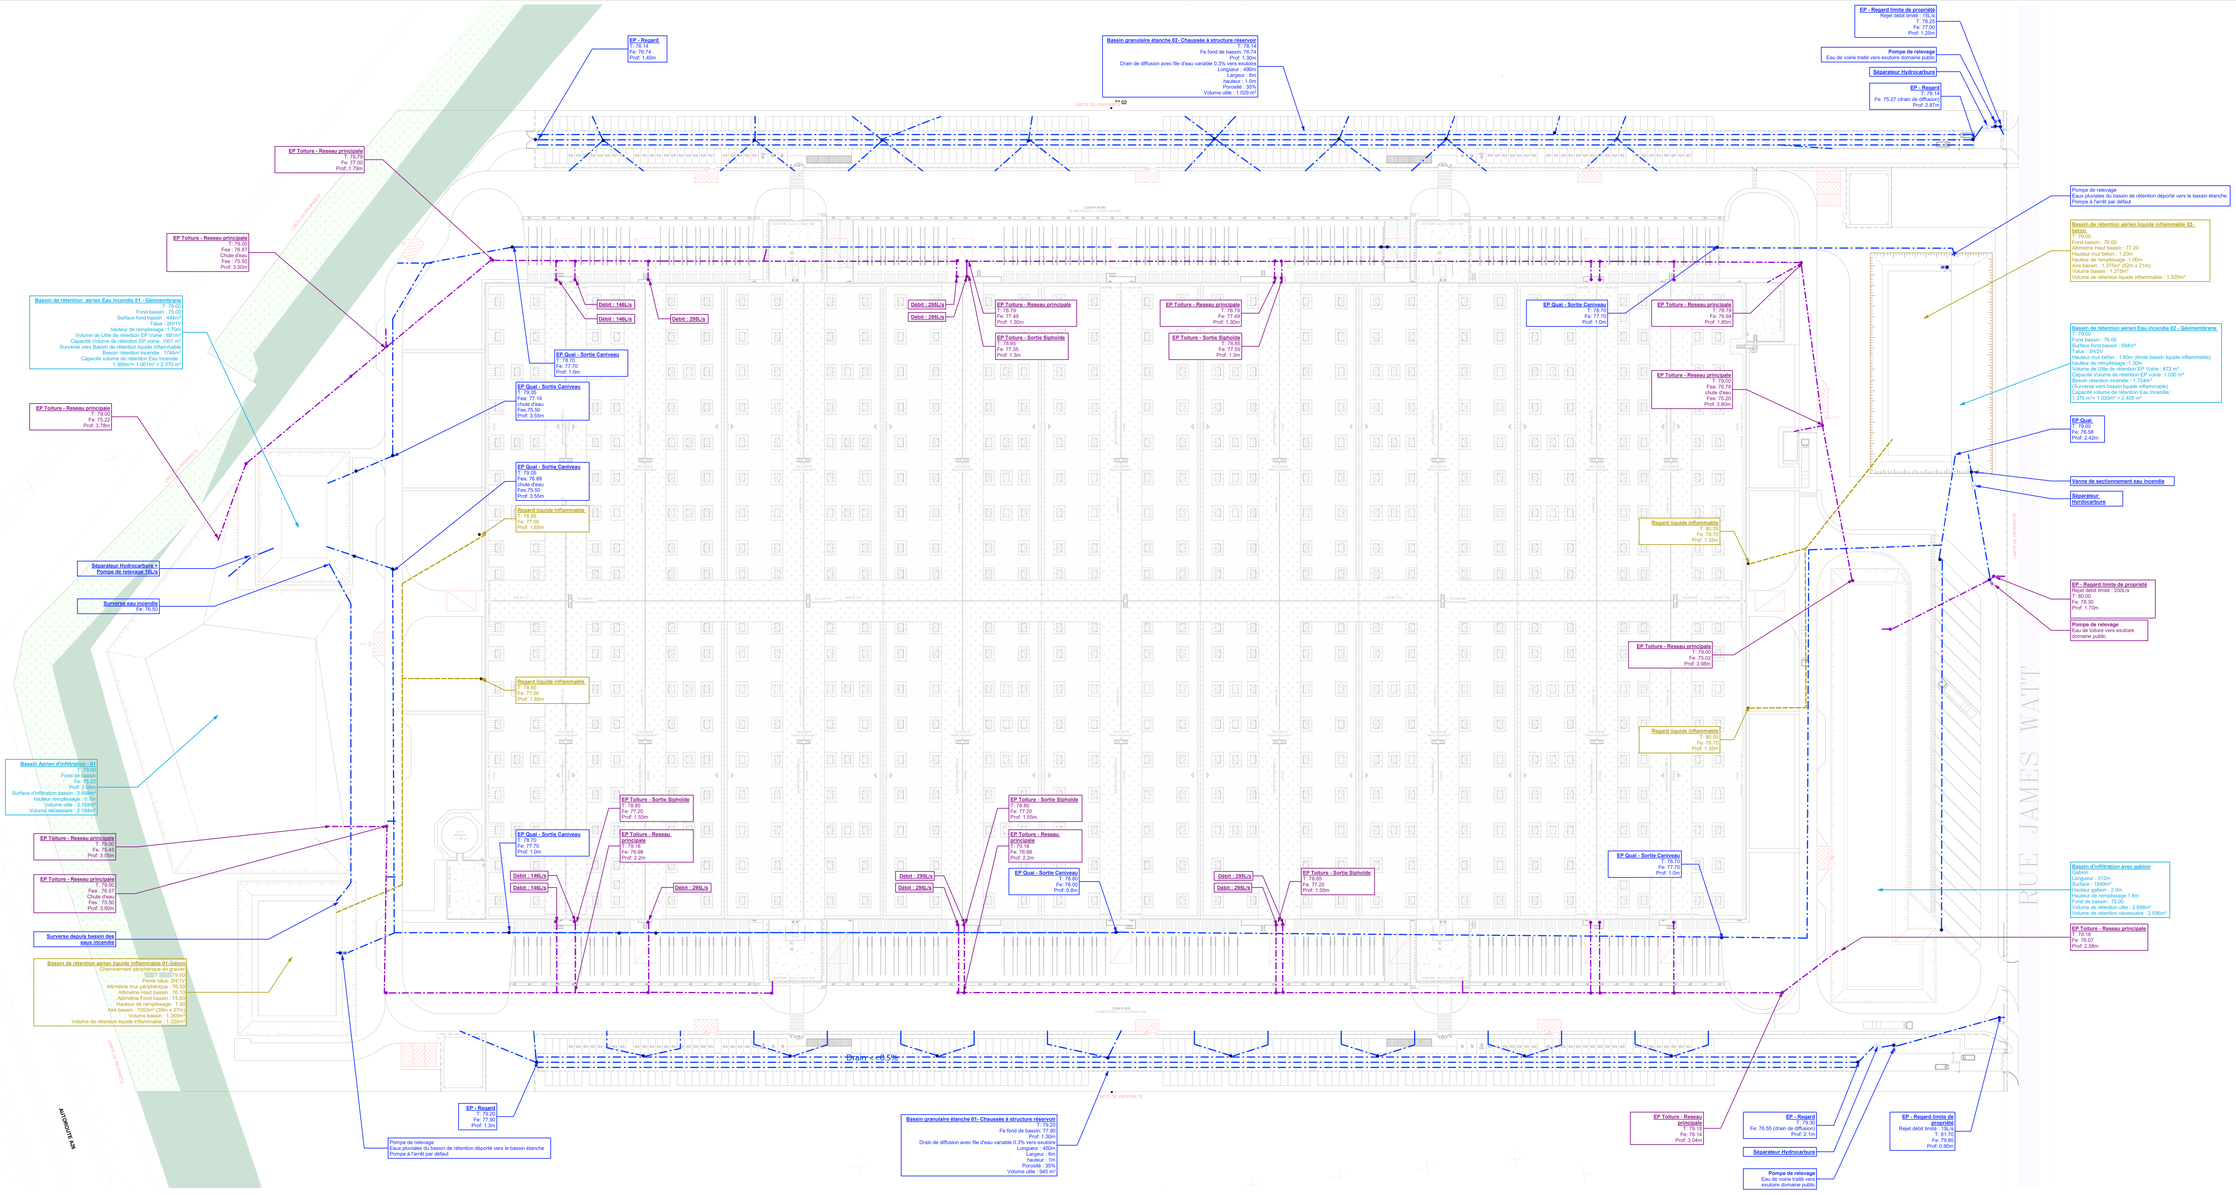

PRINCIPE DE GESTION DES EP

– V08 –

103T	07	1 / 500ème
CAO : SFB/AGO/GM		Revit 2022

103T-V08-GENERAL.rvt

P3 LAON S.A.S.
CONSTRUCTION D'UNE PLATE-FORME LOGISTIQUE
Pôle d'Activités du Griffon – Rue James Watt
02000 BARENTON-BUGNY

DEMANDE DE PERMIS DE CONSTRUIRE
14 AVRIL 2023

ARCHI-FACTORY
Espace du Tor - 13 Boulevard Jean Monnet
02200 LARAON-PLAGE / FRANCE
S.A.R.L. d'Architecture au Capital de 10 000 Euros
R.C.S. LAON07 537 021 376 - N° de Gestion 2013 B 446
Inscrite à l'ordre des Architectes sous le numéro inscrit 0 3070
Siège Régional de l'Ordre des Architectes de Picardie 0 6007 0007

DEMANDEUR
P3 Laon S.A.S.
2, Rue de Cléchy
75009 PARIS
+33 (0)9 06 14 86 87
nicolas.camus@p3parks.com

ARCHITECTE
S.A.R.L. d'architecture ARCHI-FACTORY
Espace du Tor
13, Boulevard Jean Monnet
02200 LARAON-PLAGE
+33 (0)2 97 05 08 80
Contact@archi-factory.eu

AUTOCAD PDF (3D)