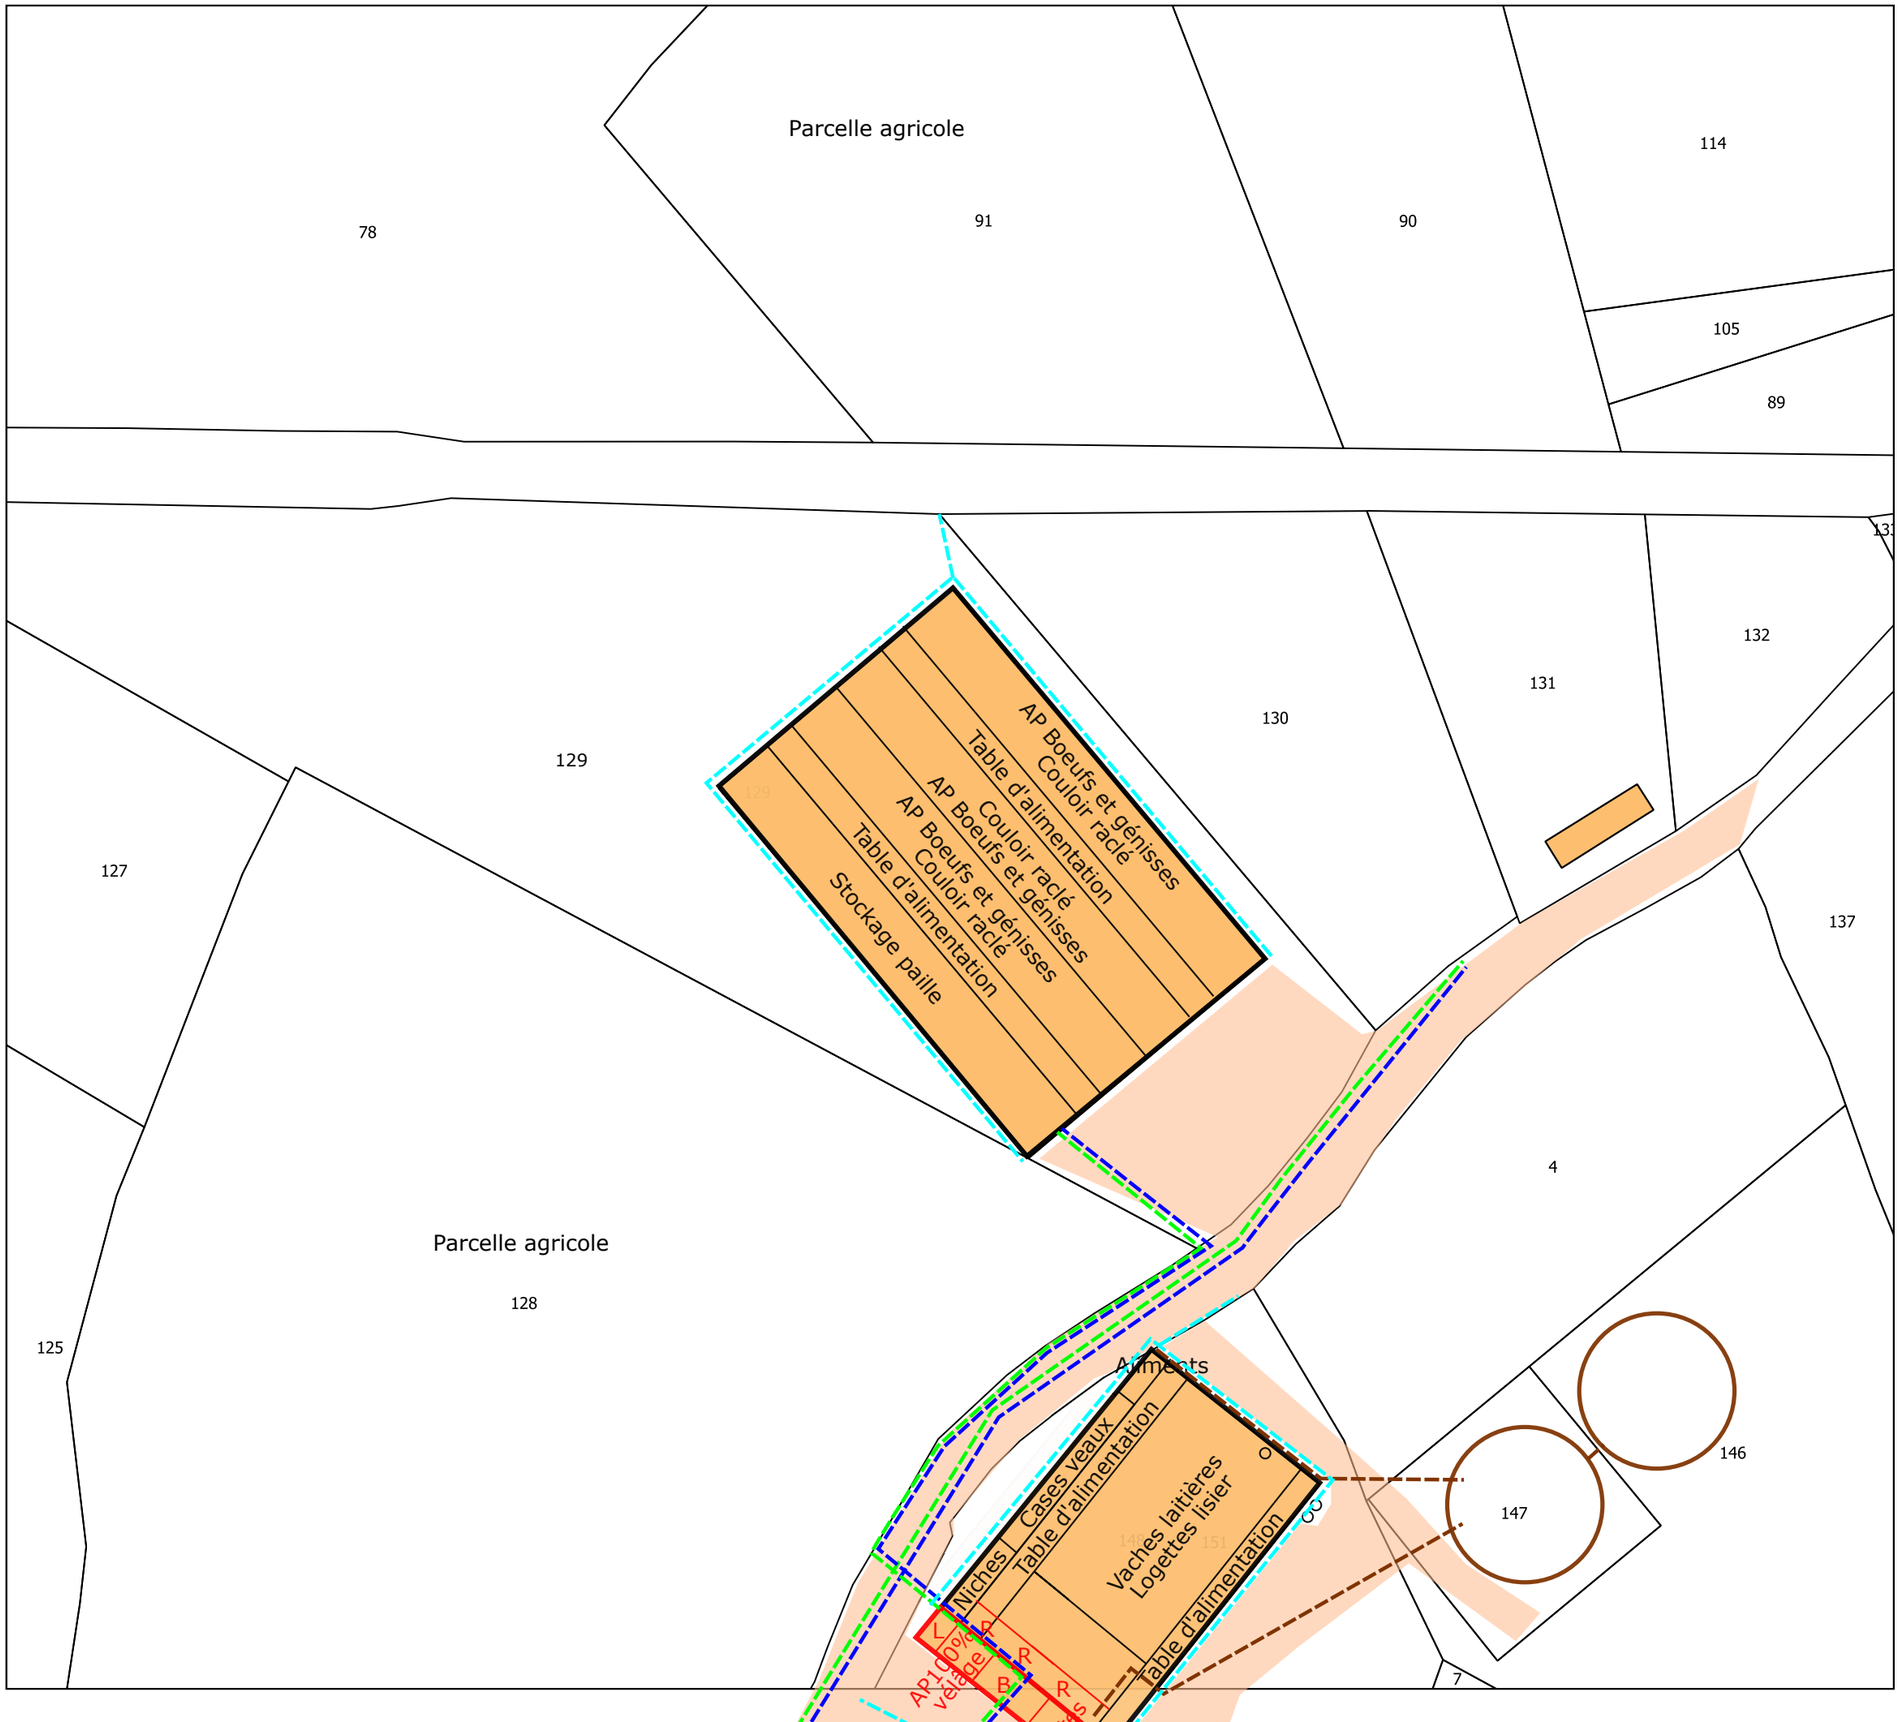

GAEC CORRIER

Plan de sécurité

Commune de La Flamengrie
Section AZ

Légende:

- Bâtis
- Bâtiments d'élevage
- Silos
- Projet d'élevage
- Habitation de l'éleveur
- Réseau eau
- Réseau eau pluviale
- Réseau EDF
- Réseau effluents liquides
- Extincteur poudre ABC
- Extincteur CO2
- Accès

B: Bureau
LT: Local technique
L: Laiterie
R: Robot

Avenir Conseil Élevage

Echelle : 1 / 1000

Avril 2023

CS 50341 - 5 Avenue François Miterrand
59400 Cambrai - 0327726666