




Projet éolien des Cerisiers

Pièce n°13 : Plans de masse

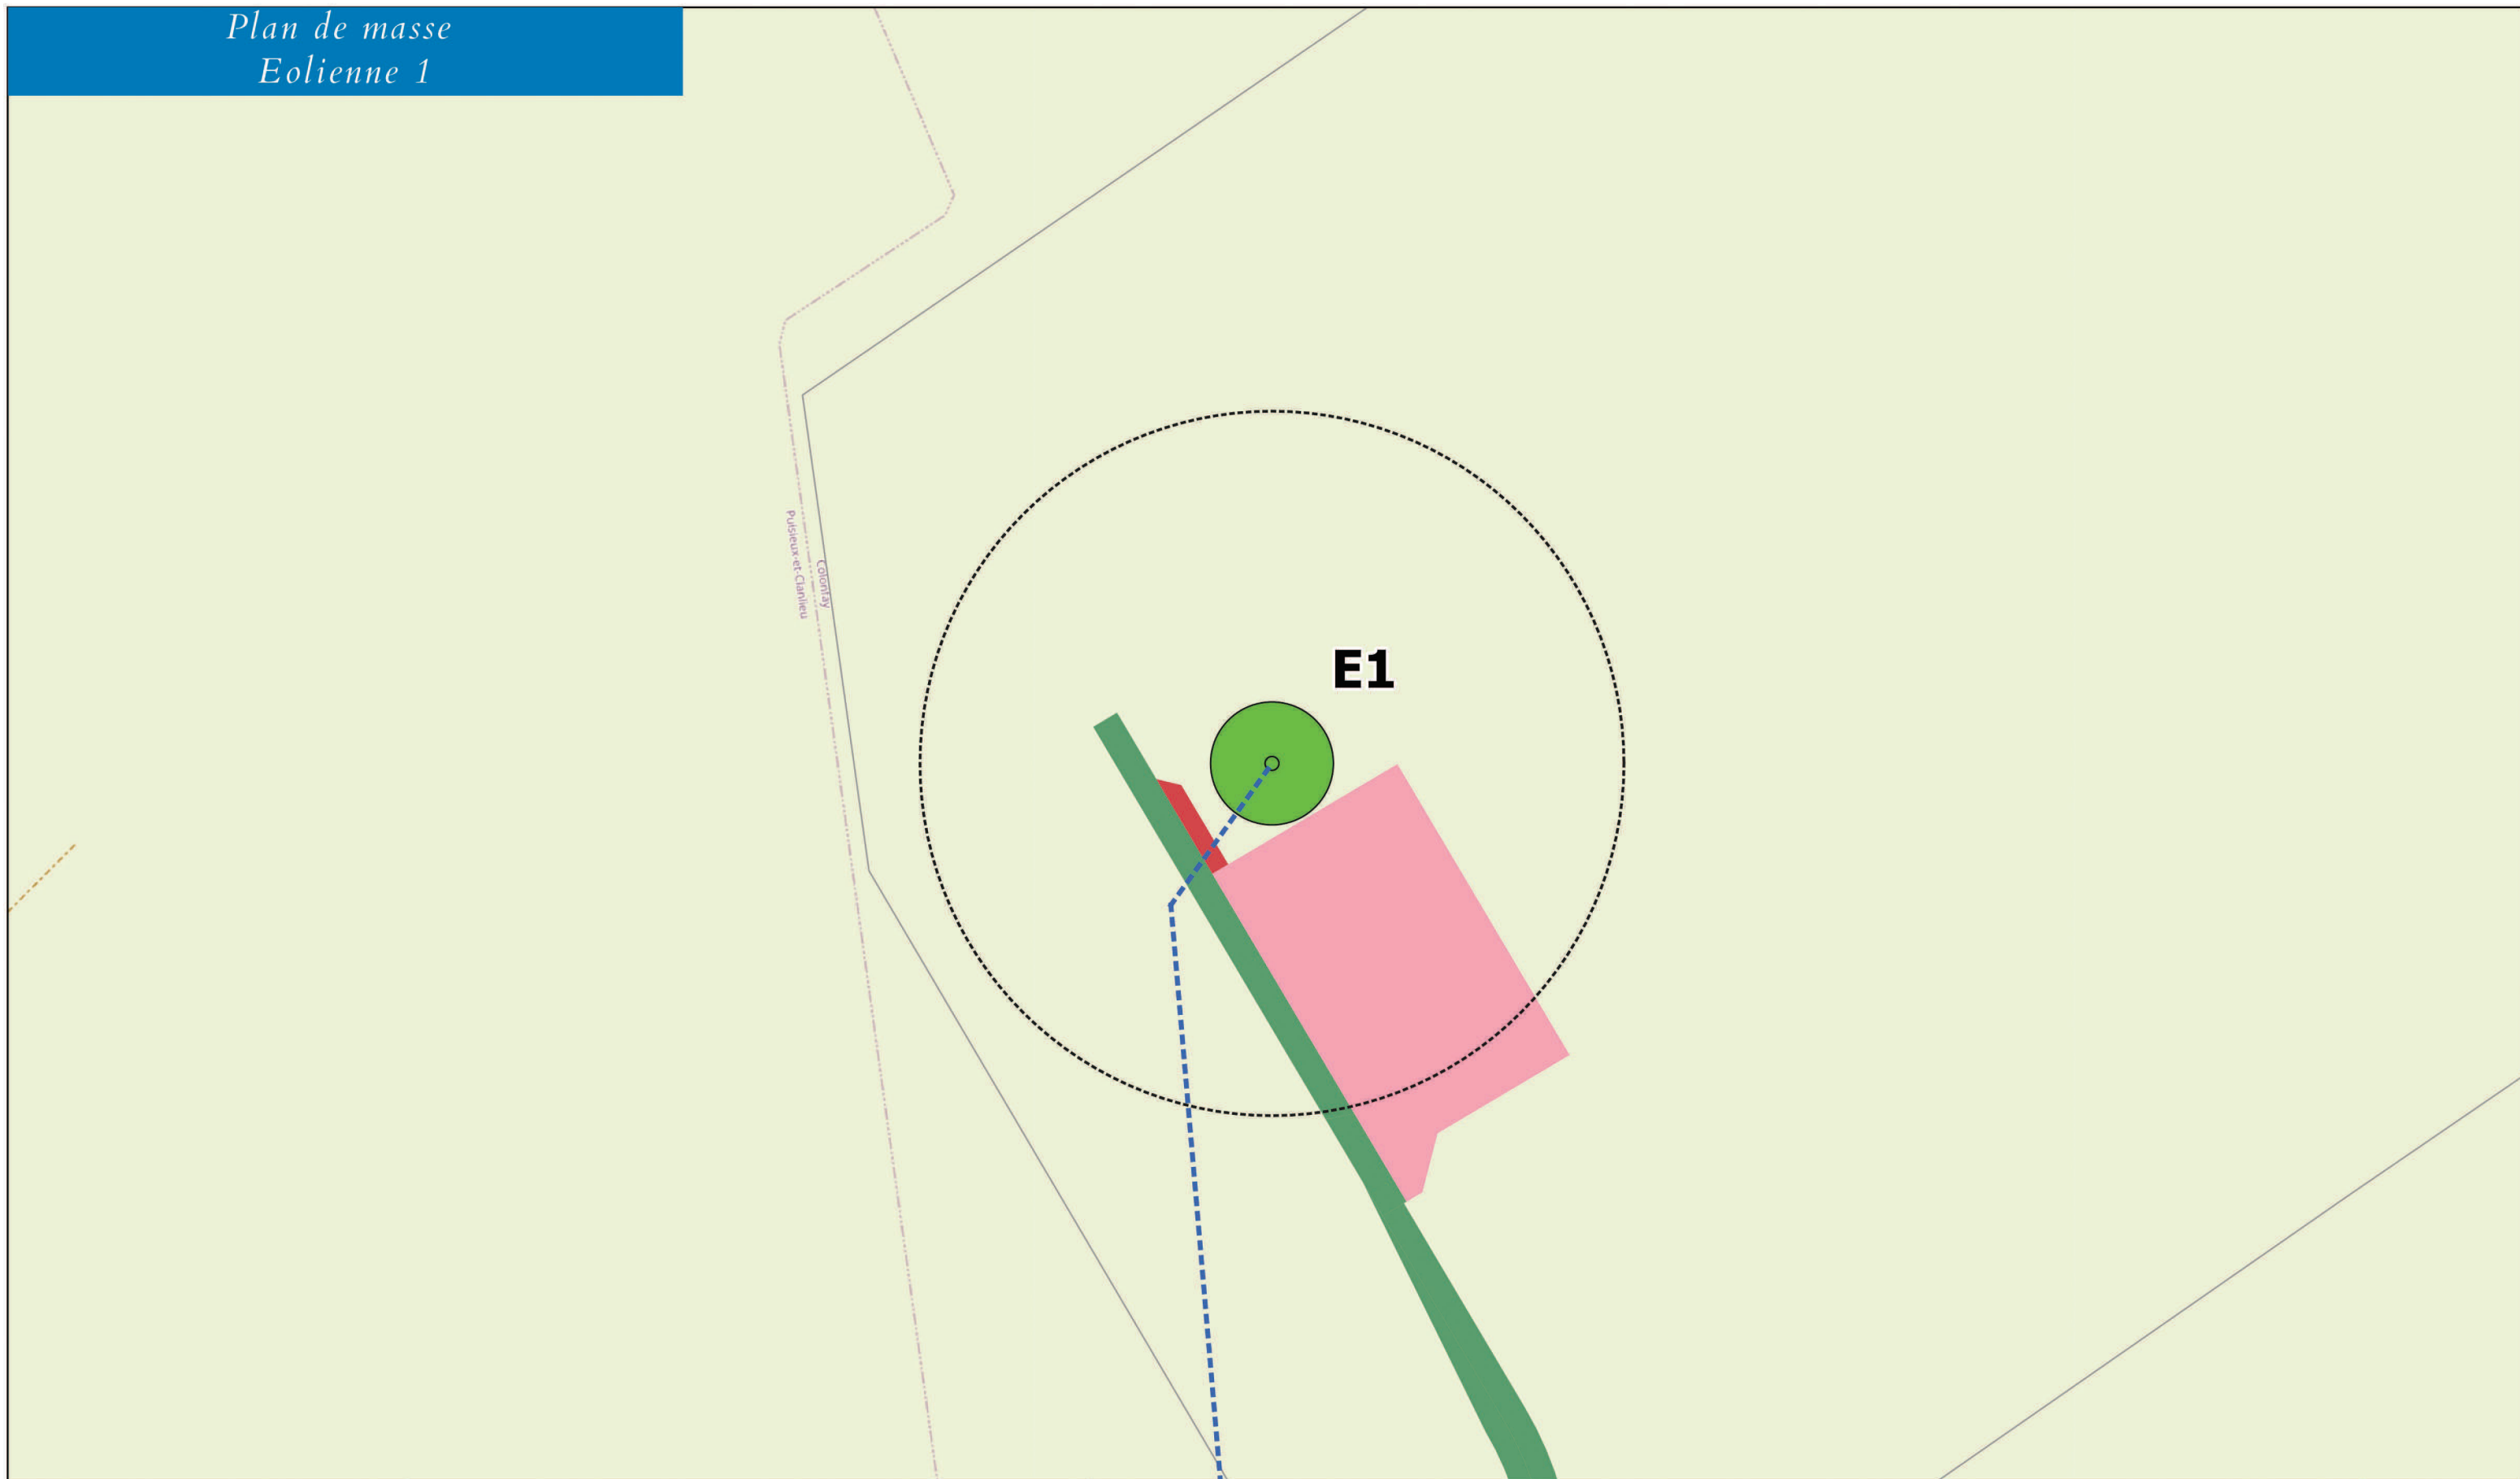



Dossier: Parc éolien des Cerisiers (02)

Client: ESCOFI


Format	Version	Date	Référence projet
A3	01	2021-01-25	19 2631

0 25 50 m

- Zone de surplomb
- Chemins à créer
- Chemins existants
- Aire d'accès et de montage
- Massif
- Pan coupé
- Poste de livraison
- Virage à créer
- Cablage interne
- Parcelles

Source: SCAN25 IGN, Réalisation: Nicolas Hochart



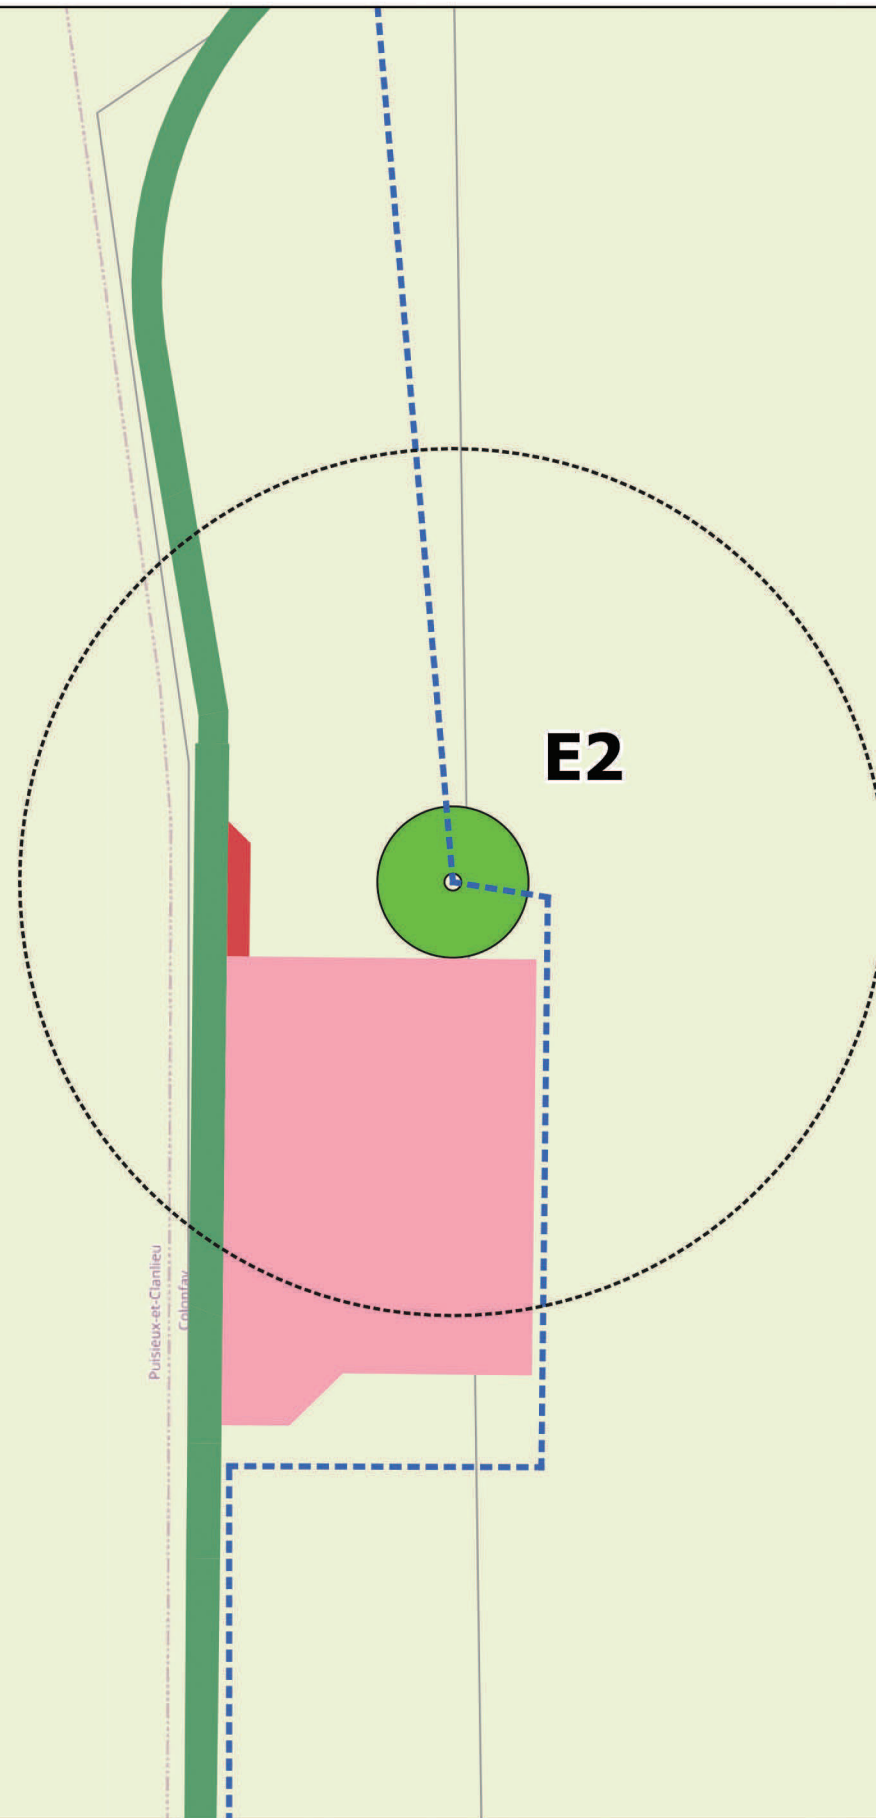

Dossier: Parc éolien des Cerisiers (02)

Client: ESCOFI


Format	Version	Date	Référence projet
A3	01	2021-01-25	19 2631

0 25 50 m

- Zone de surplomb
- Chemins à créer
- Chemins existants
- Aire d'accès et de montage
- Massif
- Pan coupé
- Poste de livraison
- Virage à créer
- Cablage interne
- Parcelles

Source: SCAN25 IGN, Réalisation: Nicolas Hochart



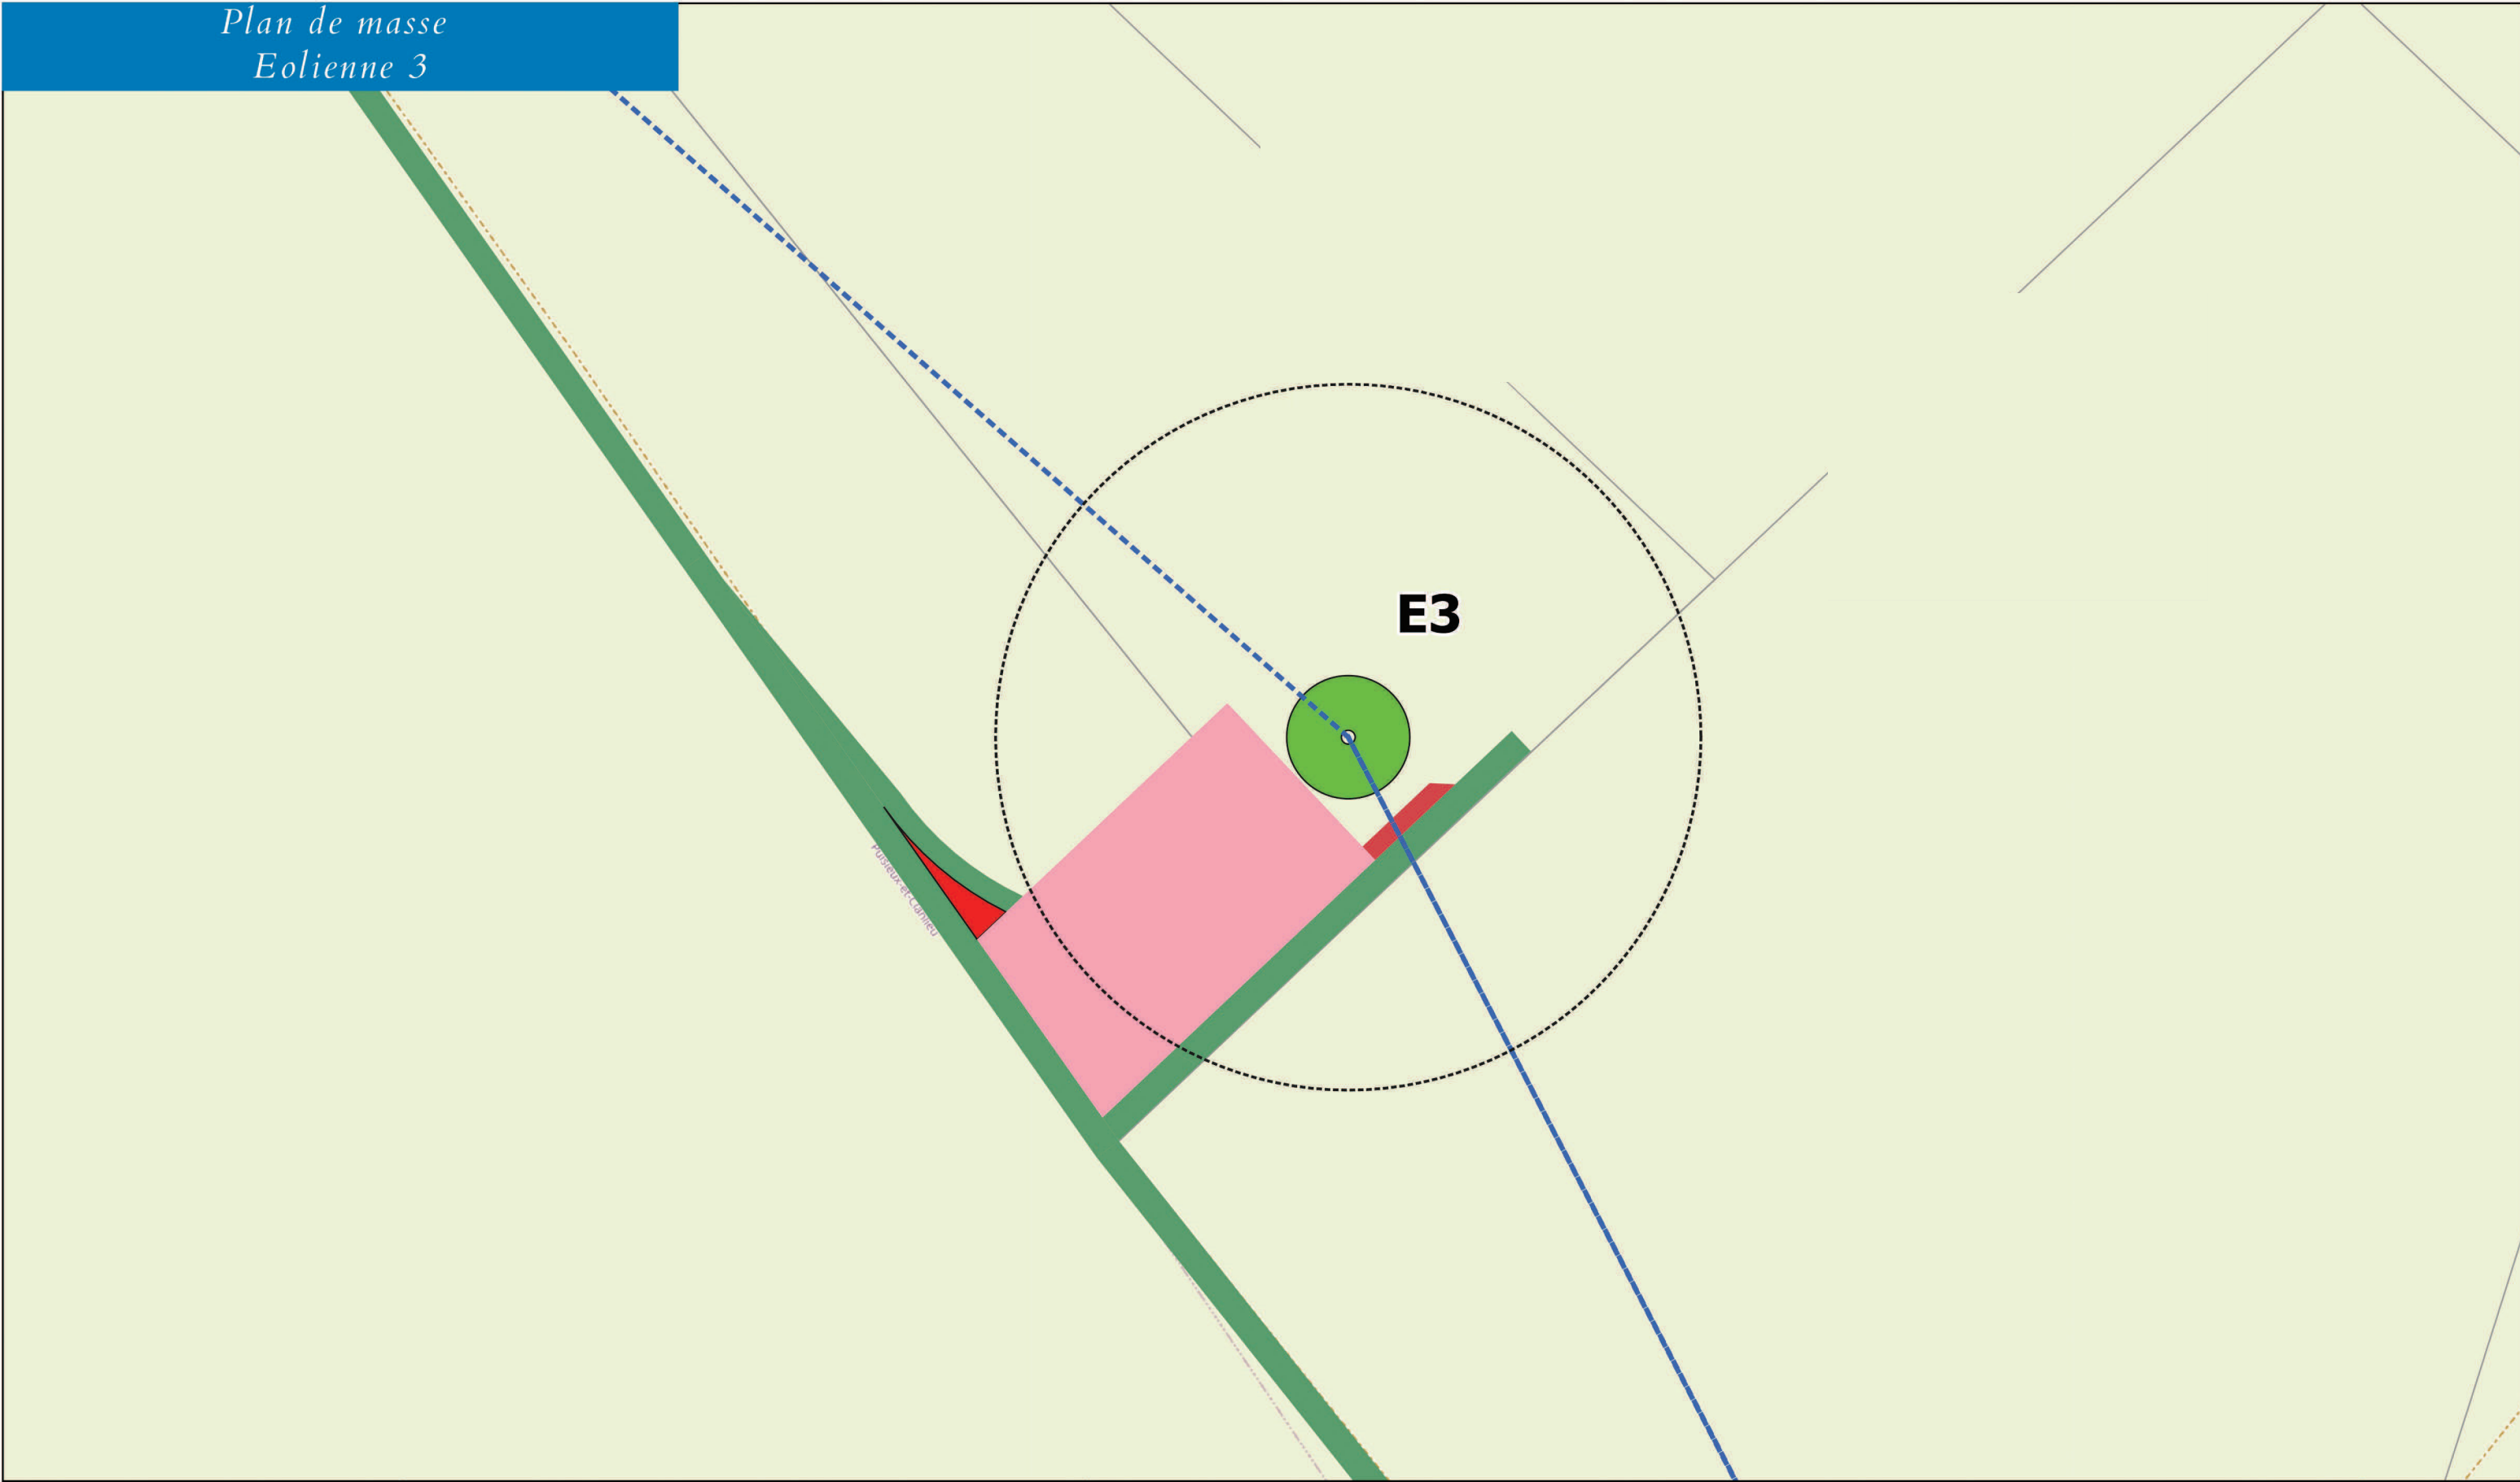

Dossier: Parc éolien des Cerisiers (02)

Client: ESCOFI


Format	Version	Date	Référence projet
A3	01	2021-01-25	19 2631

0 25 50 m

- Zone de surplomb
- Chemins à créer
- Chemins existants
- Aire d'accès et de montage
- Massif
- Pan coupé
- Poste de livraison
- Virage à créer
- Cablage interne
- Parcelles

Source: SCAN25 IGN, Réalisation: Nicolas Hochart



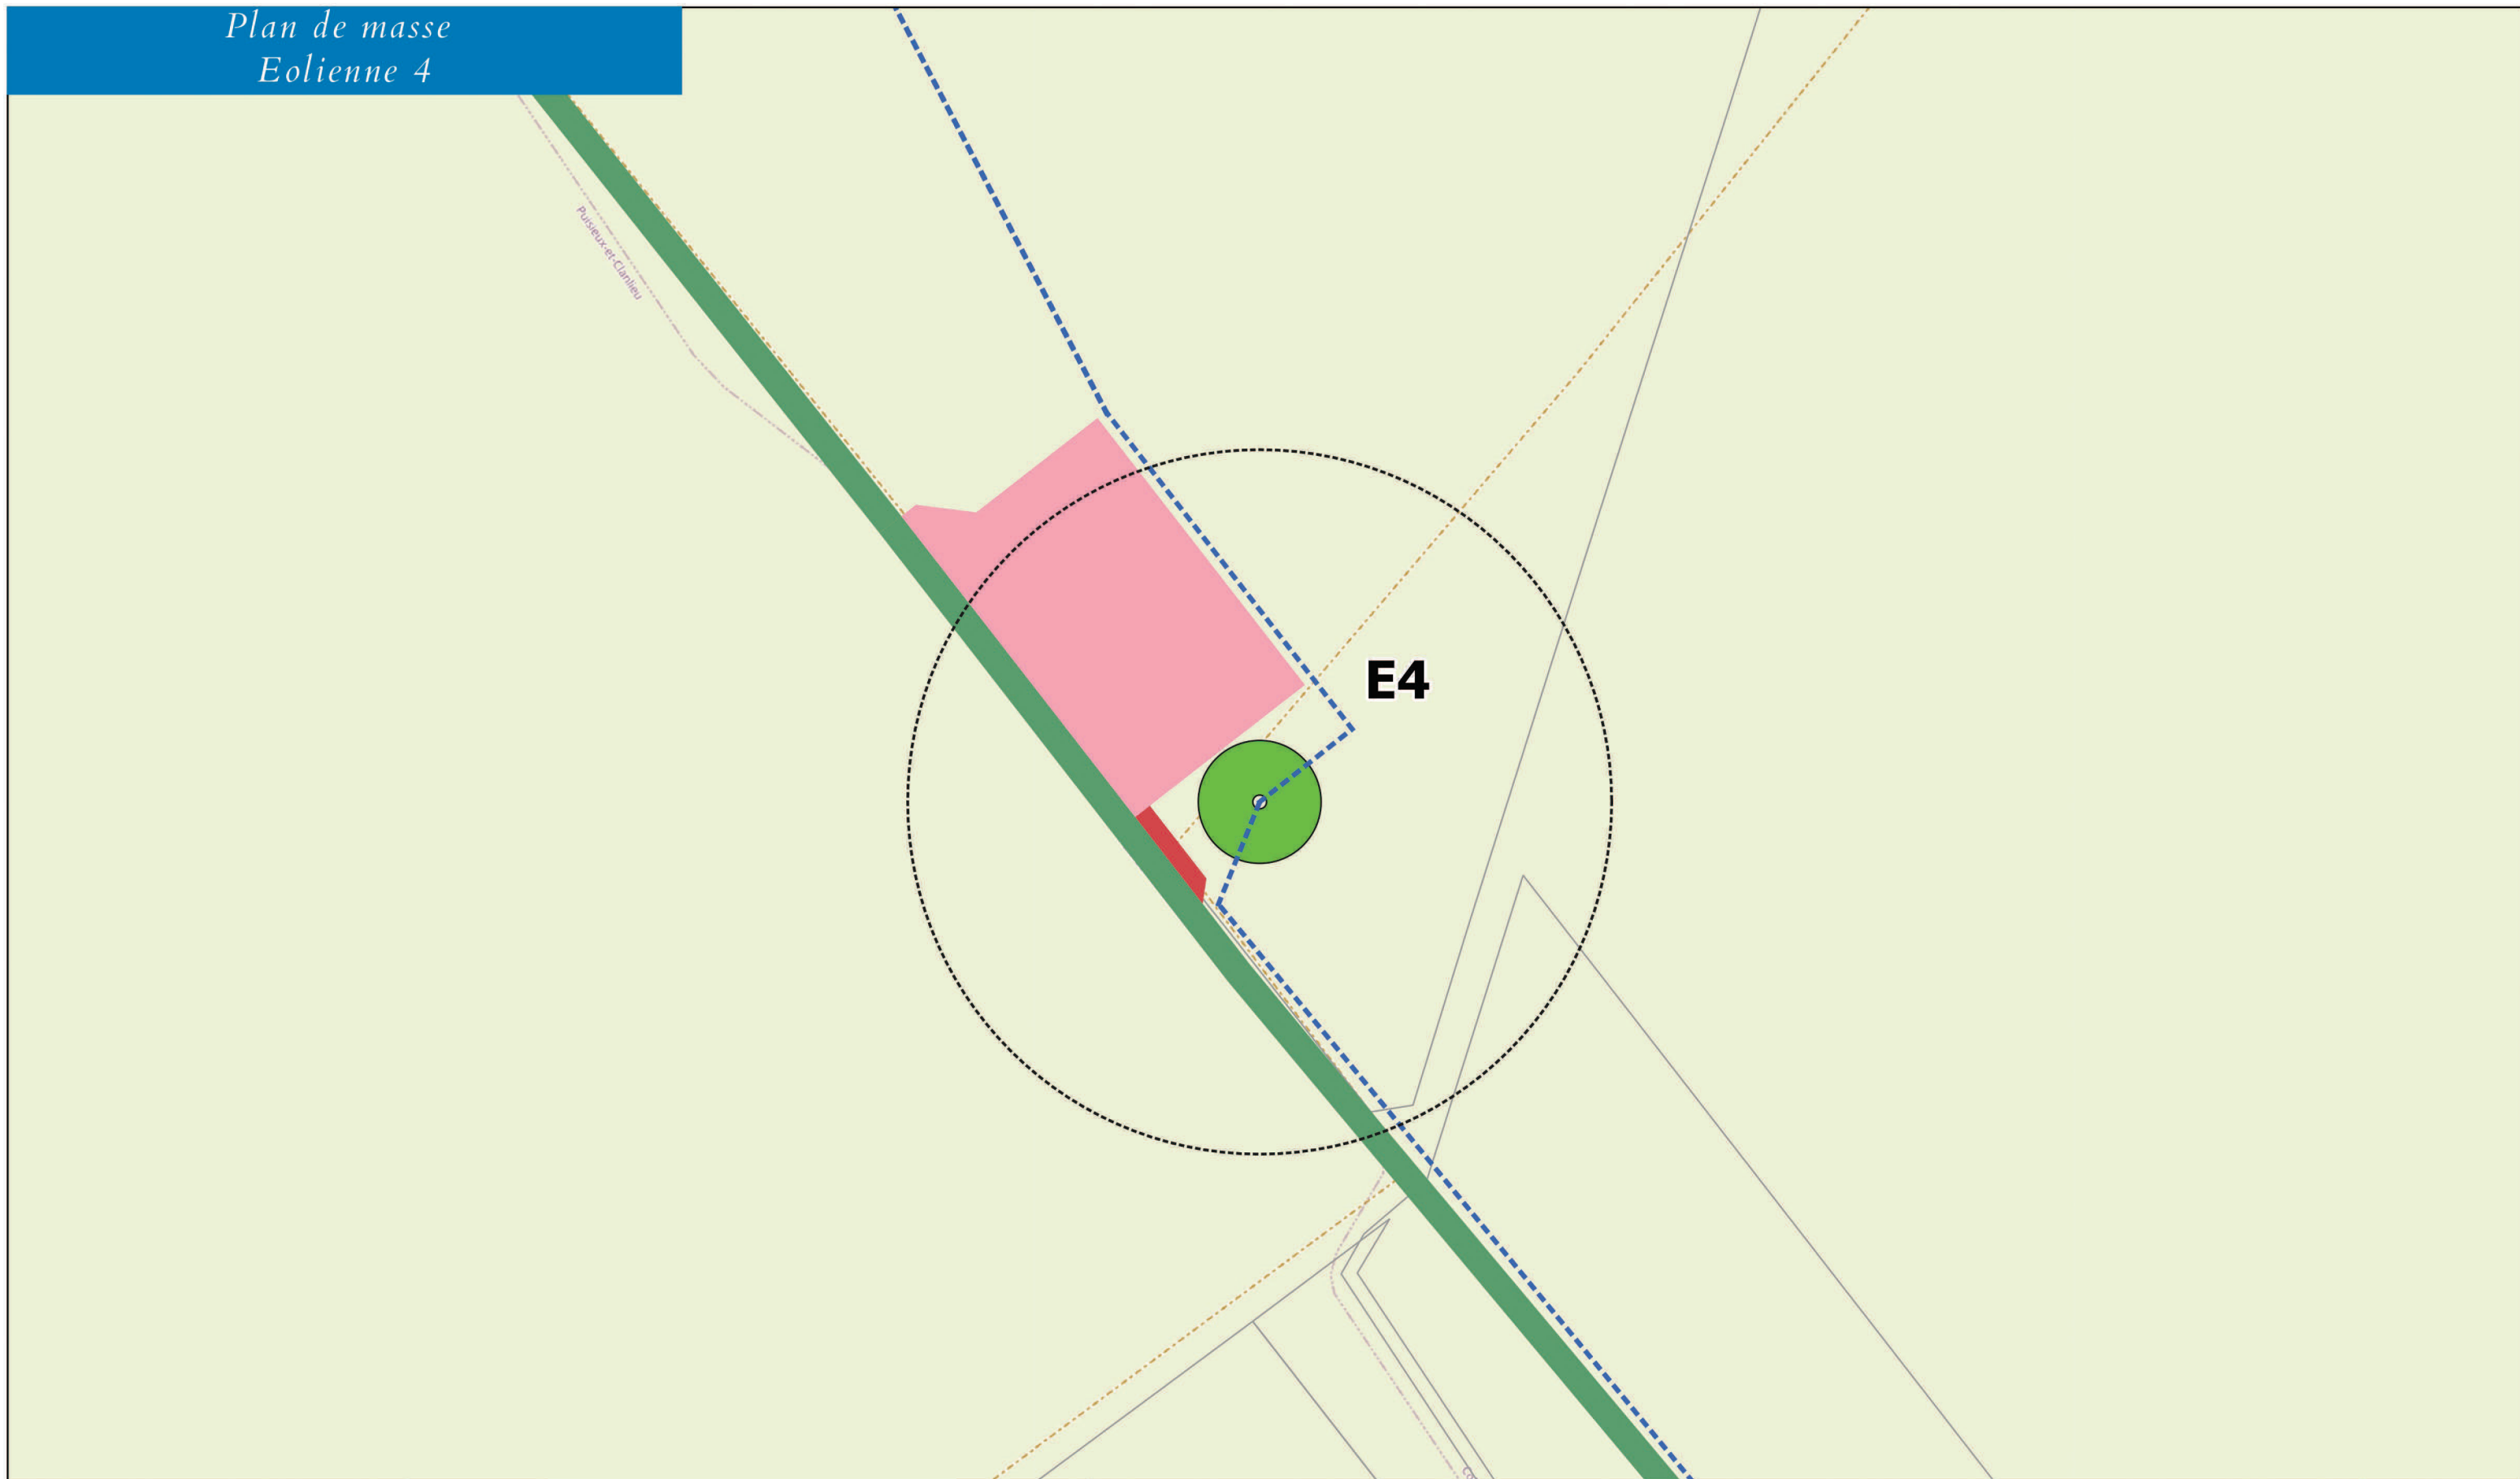

Dossier: Parc éolien des Cerisiers (02)

Client: ESCOFI


Format	Version	Date	Référence projet
A3	01	2021-01-25	19 2631

0 25 50 m

- Zone de surplomb
- Chemins à créer
- Chemins existants
- Aire d'accès et de montage
- Massif
- Pan coupé
- Poste de livraison
- Virage à créer
- Cablage interne
- Parcelles

Source: SCAN25 IGN, Réalisation: Nicolas Hochart



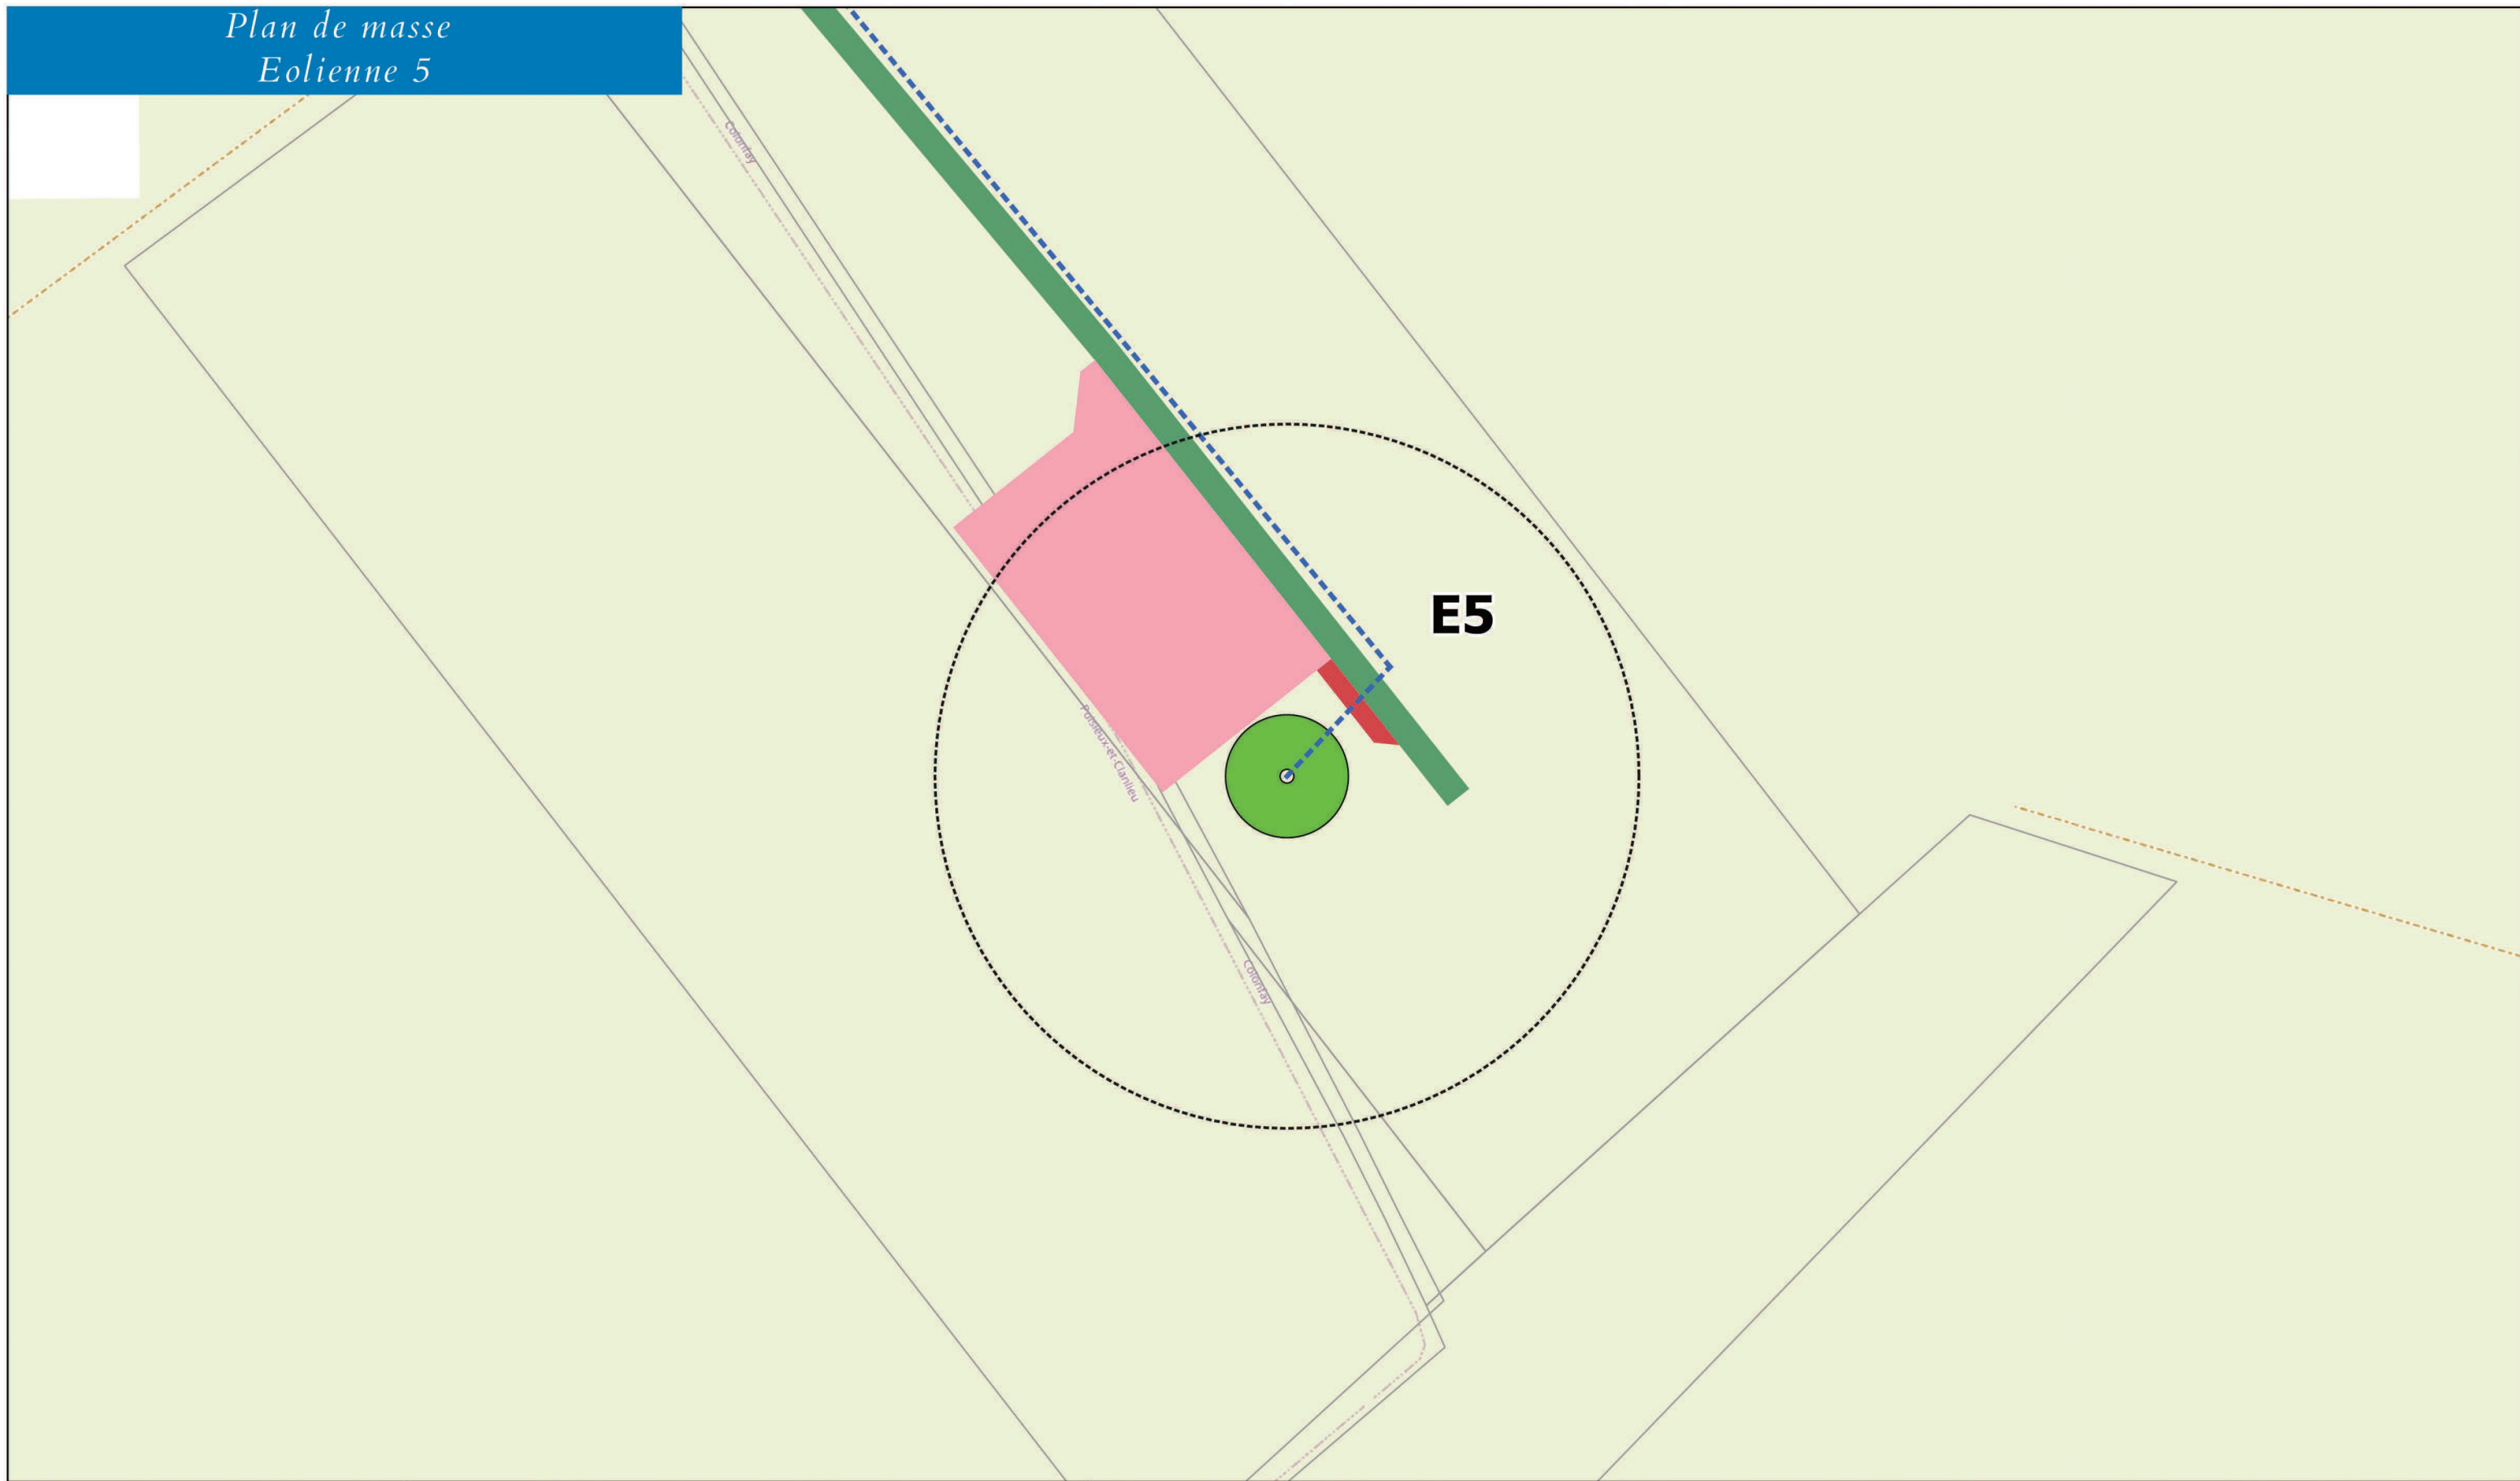

Dossier: Parc éolien des Cerisiers (02)

Client: ESCOFI


Format	Version	Date	Référence projet
A3	01	2021-01-25	19 2631

0 25 50 m

- Zone de surplomb
- Chemins à créer
- Chemins existants
- Aire d'accès et de montage
- Massif
- Pan coupé
- Poste de livraison
- Virage à créer
- Cablage interne
- Parcelles

Source: SCAN25 IGN, Réalisation: Nicolas Hochart



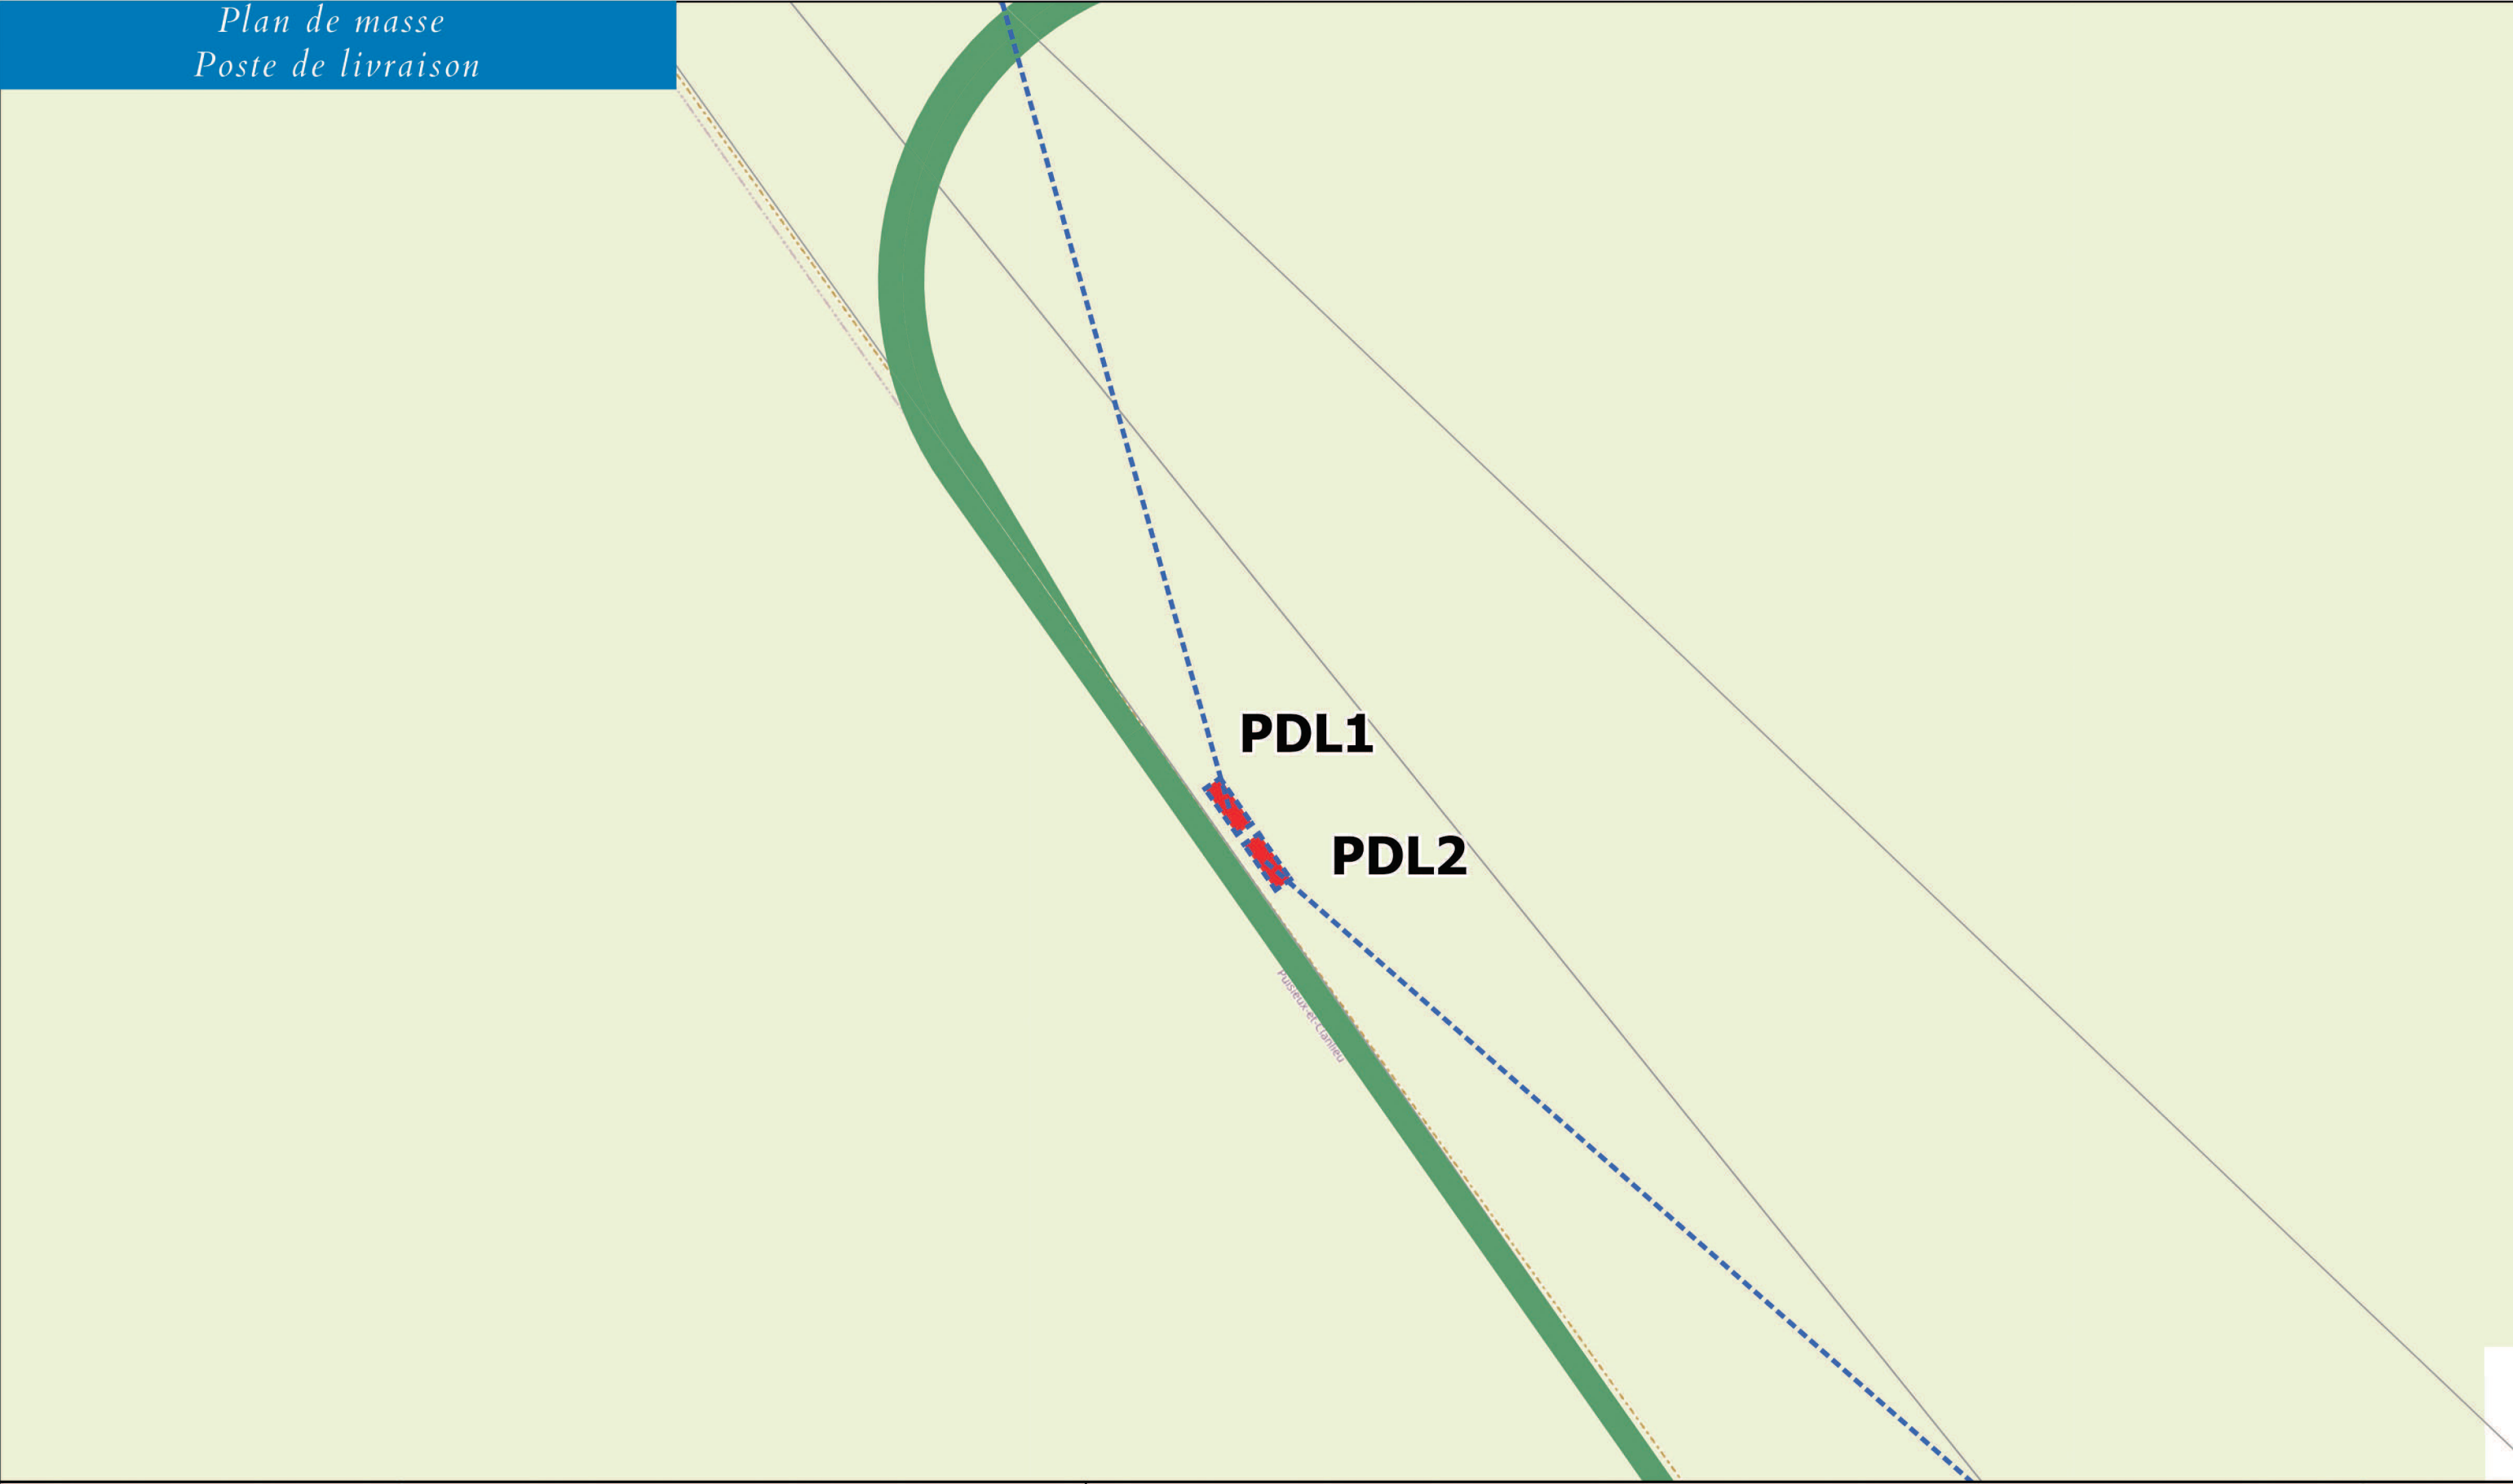

Dossier: Parc éolien des Cerisiers (02)

Client: ESCOFI

Format	Version	Date	Référence projet
A3	01	2021-01-25	19 2631

0 25 50 m

- Zone de surplomb
- Chemins à créer
- Chemins existants
- Aire d'accès et de montage
- Massif
- Pan coupé
- Poste de livraison
- Virage à créer
- Cablage interne
- Parcelles

Source: SCAN25 IGN, Réalisation: Nicolas Hochart

