

Dossier de Demande d'Autorisation d'Exploiter  
 Implantation d'un complexe de traitement des déchets regroupant un centre de tri et un centre de transfert  
 Urvillers (02)

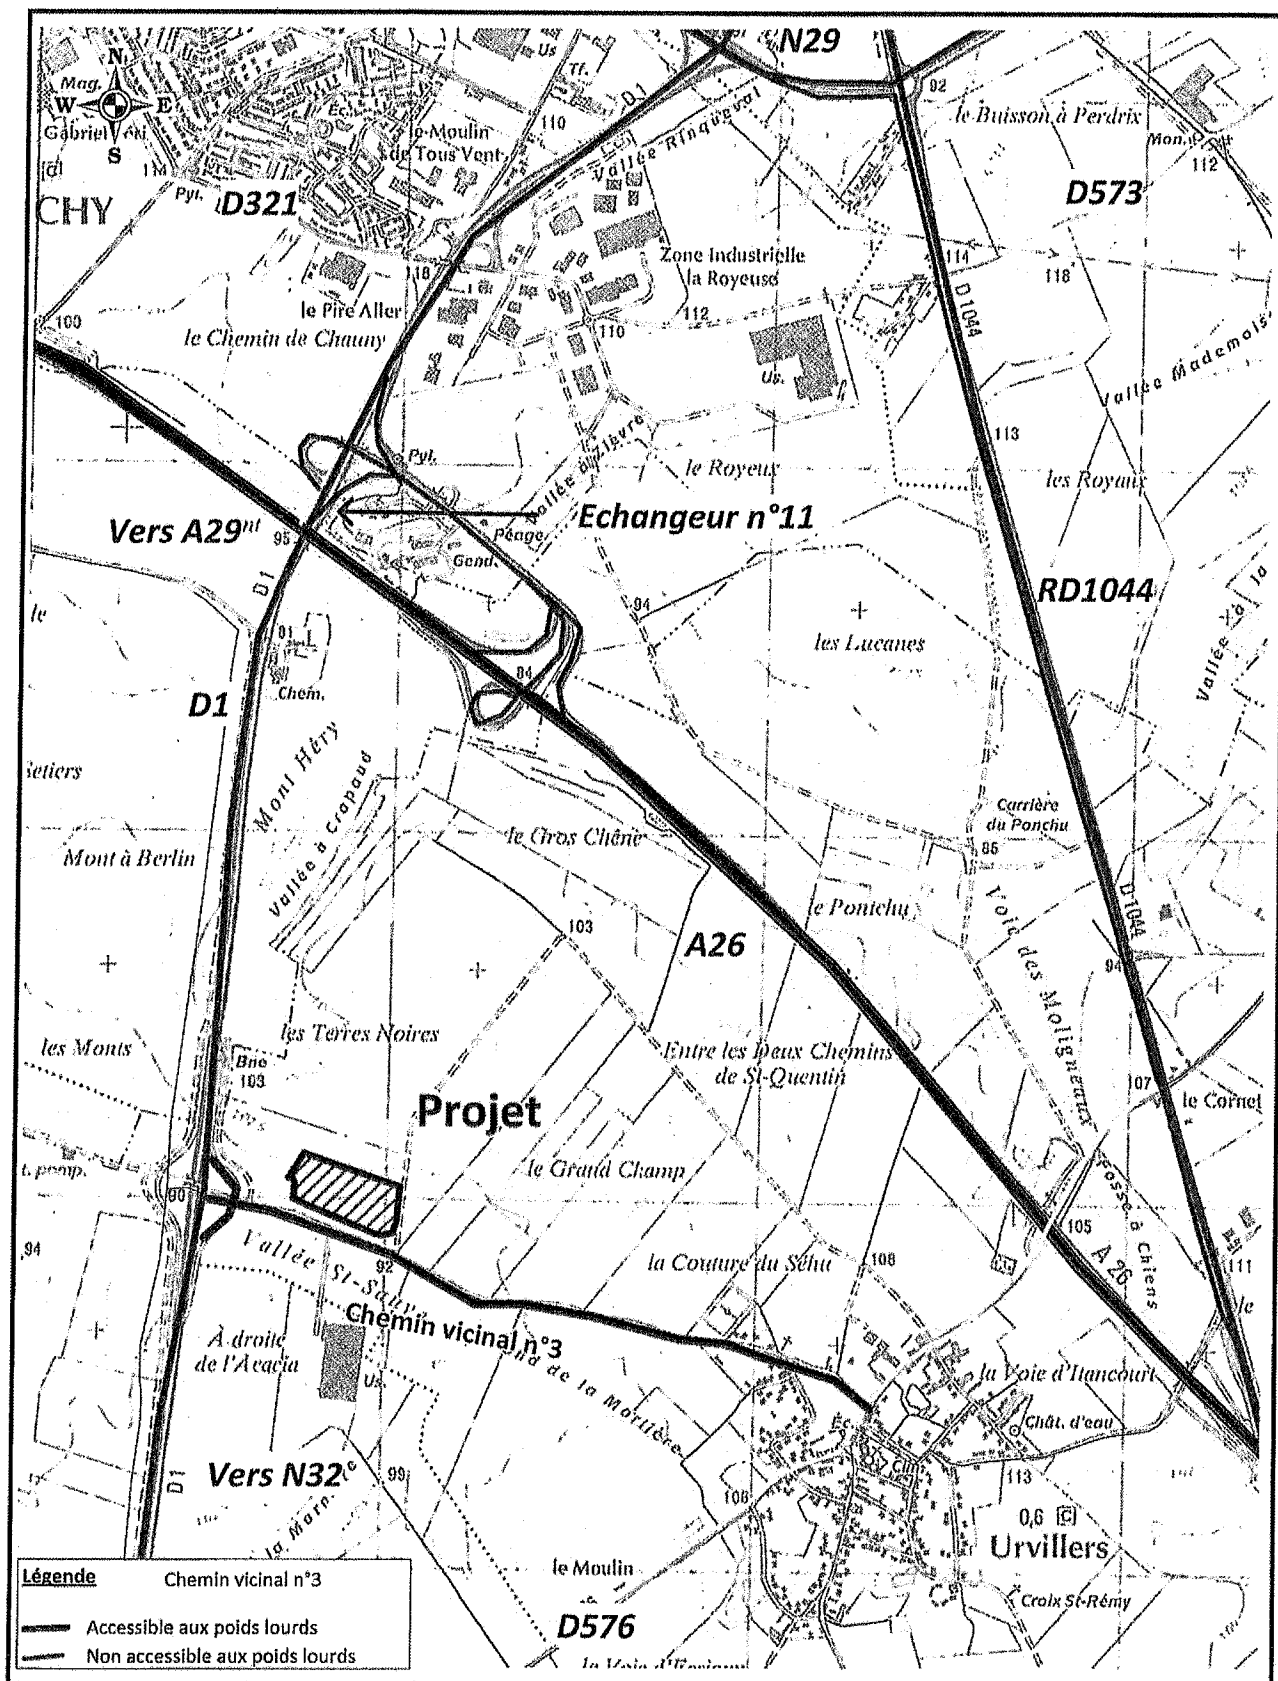


Figure 6 : Accès routier Echelle : 1/20000

Pour le Préfet

et par délégation

Le Secrétaire Général,

16 AOUT 2012

VALORAISNE

Dossier de Demande d'Autorisation d'Exploiter  
 Implantation d'un complexe de traitement des déchets regroupant un centre de tri et un centre de transfert  
 Urvillers (02)

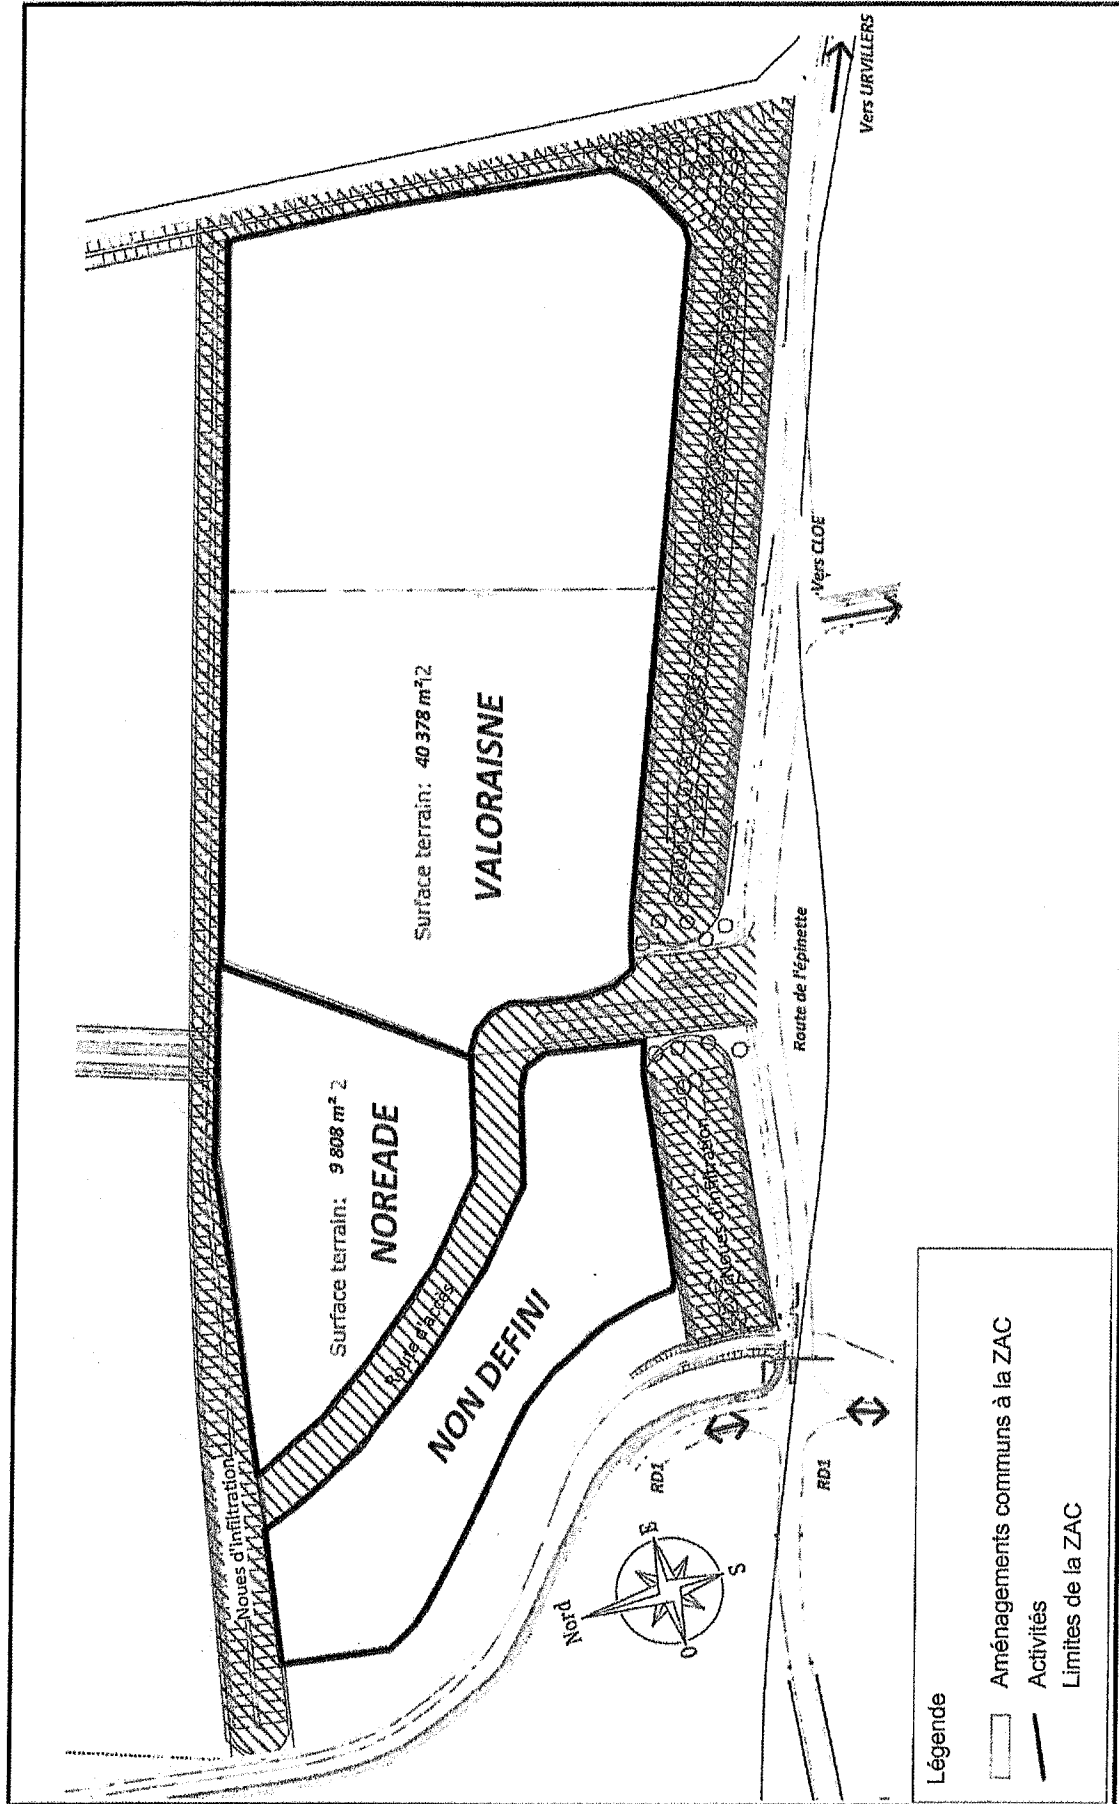


Figure 8 : Schéma d'aménagement de la zone 1 de la ZAC de l'Épinette

A61265  
 Version A  
 Juillet 2011

