


Annexe 8 Plan format A3 sans échelle précisant les voies « engins » et aires de stationnement

Schéma précisant les voies engins et aires de stationnement

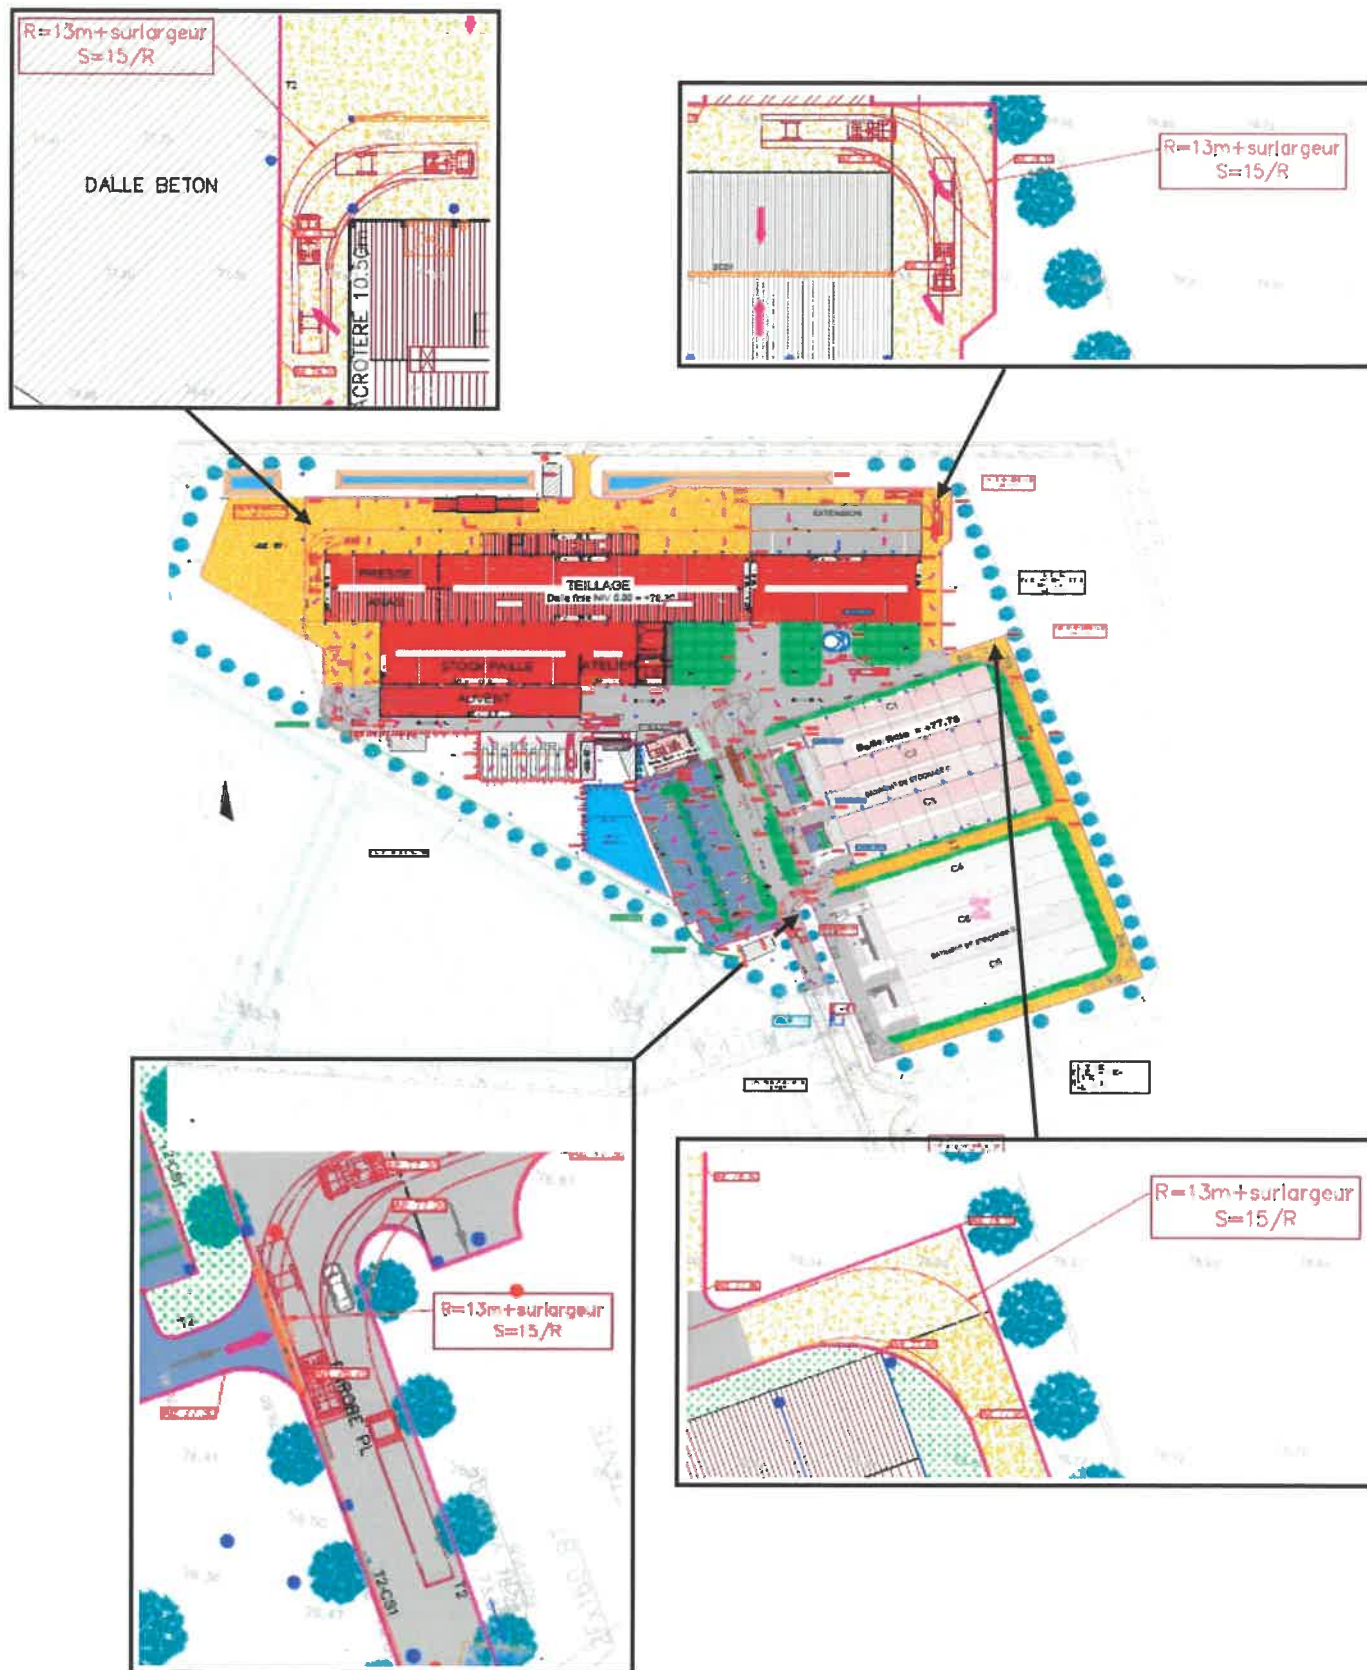

Dossier de demande d'Enregistrement

Construction d'une usine de teillage de lin et de bâtiment de stockage
ZAC d'activités du Griffon - 02 000 LAON

