

Maîtrise d'ouvrage :

S.A. Jean DECOCK
10 route de Looweg
59380 QUADYPRE



Maîtrise d'oeuvre :

Efficiency Conception Ingénierie
72B, Avenue des bains
59140 DUNKERQUE
Tél : 09 - 51 - 95 - 05 - 18
contact@ec-ingenierie.com





**Construction d'une usine de teillage de lin
et de bâtiments de stockage
ZAC du Griffon - 02000 LAON**

Annexe 28: Bâtiment C
Plans de positionnement des écrans de
cantonnement et des commandes
manuelles des dispositifs d'évacuation
naturelle des fumées et chaleurs


Echelle : **1/250**
N° Plan :
ESQ APS APD IPA/PC DCE DM

Indice	Phase	Date	Modification
A	DCE	13/11/2019	Création du plan
B		20/02/2020	Ajout d'une bâche souple EI

Légende :

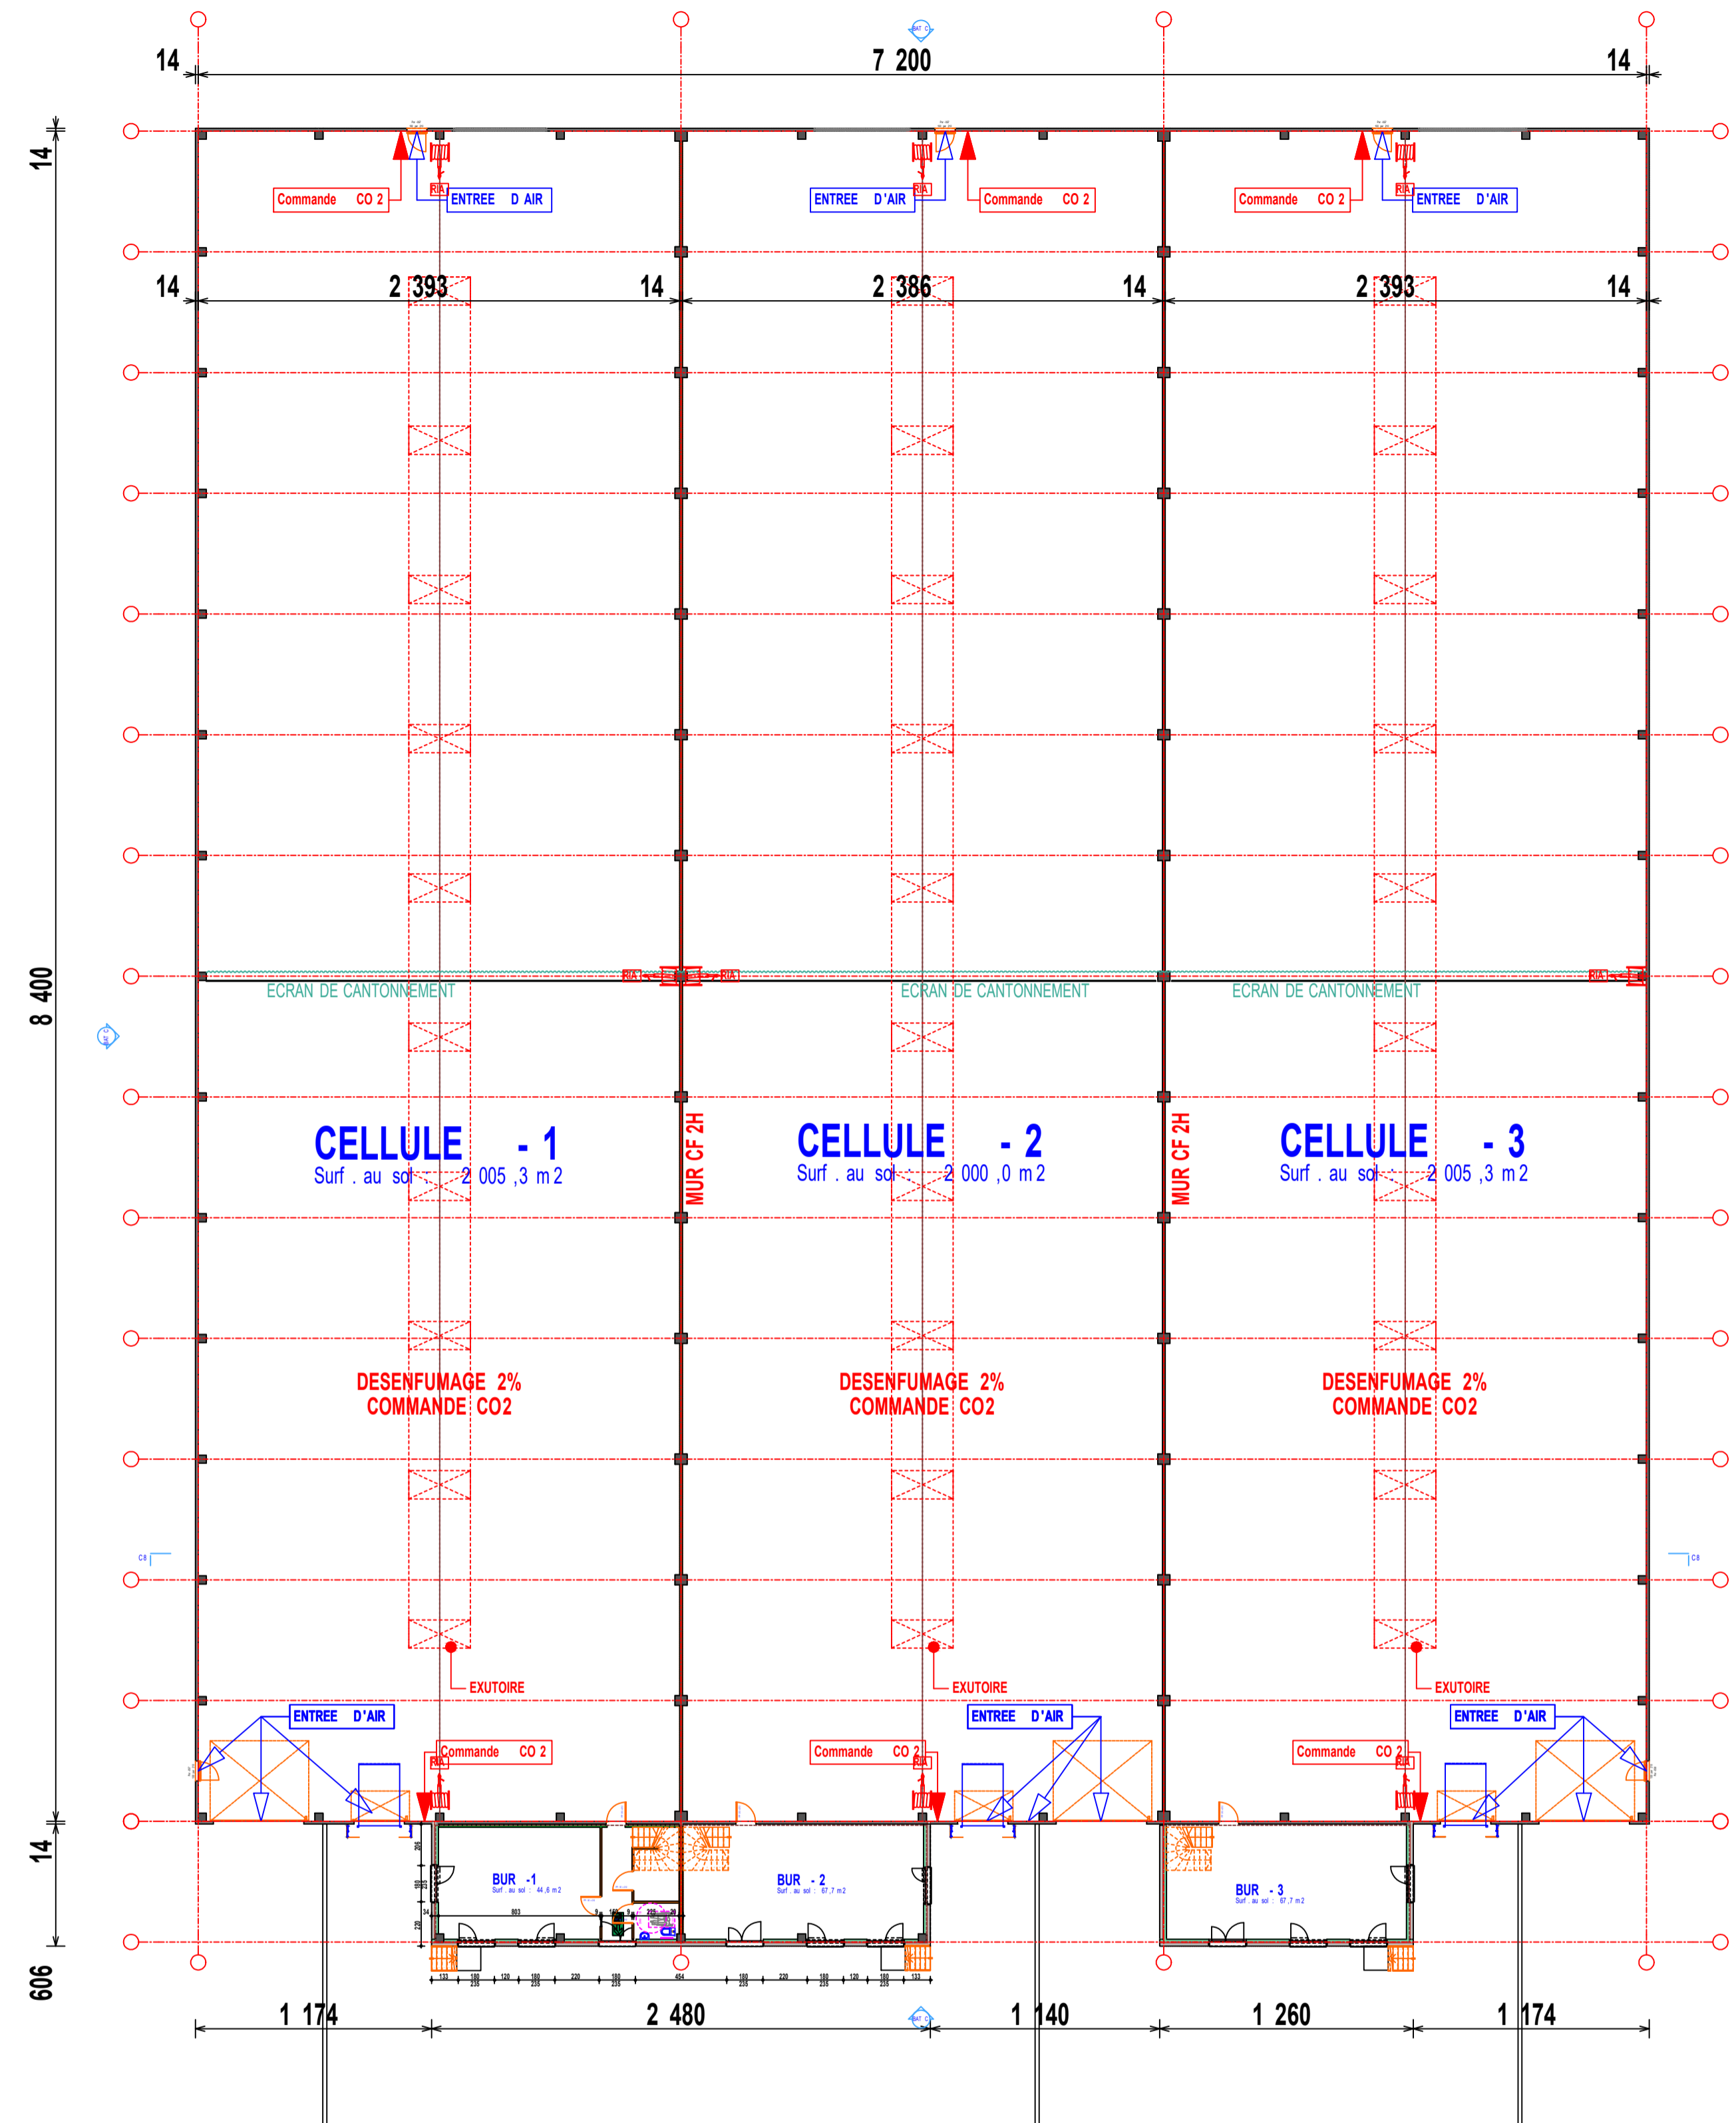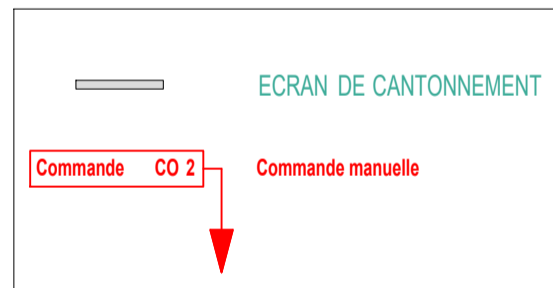

0. PLAN CELLULES C1 à C3- NIV 0

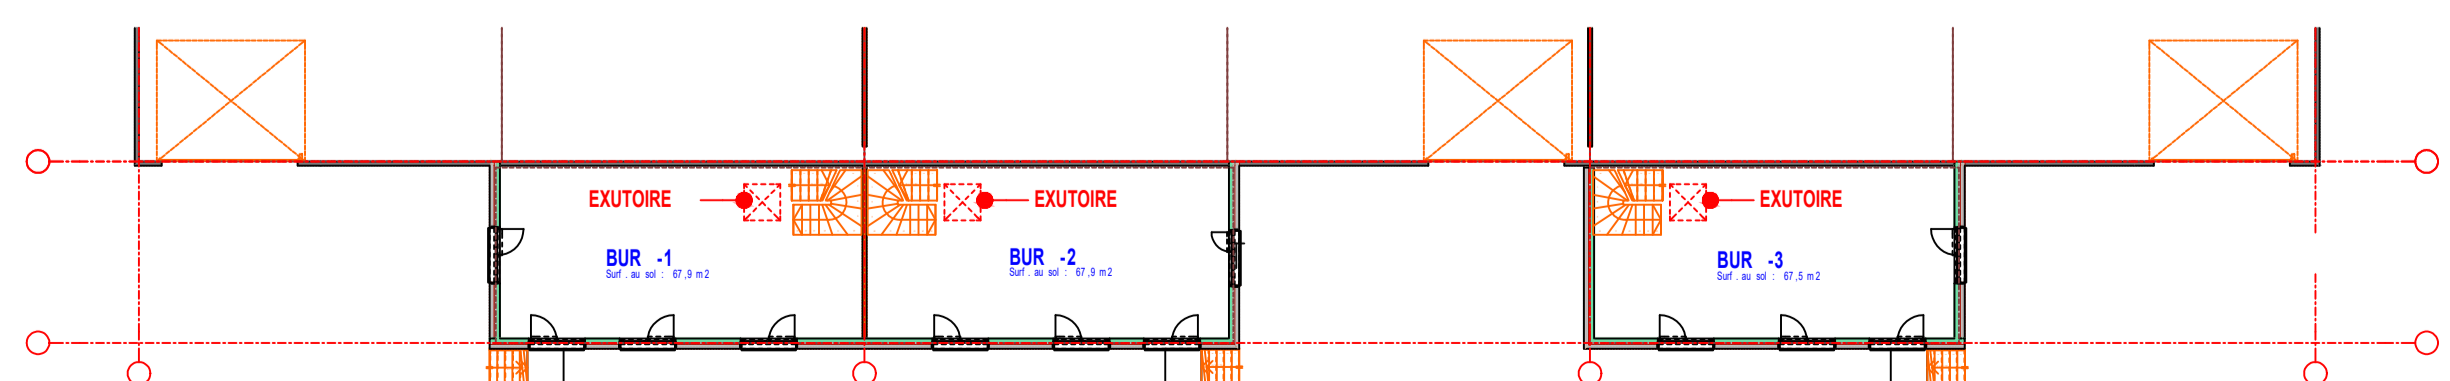

1. PLAN CELLULES - NIV 1