


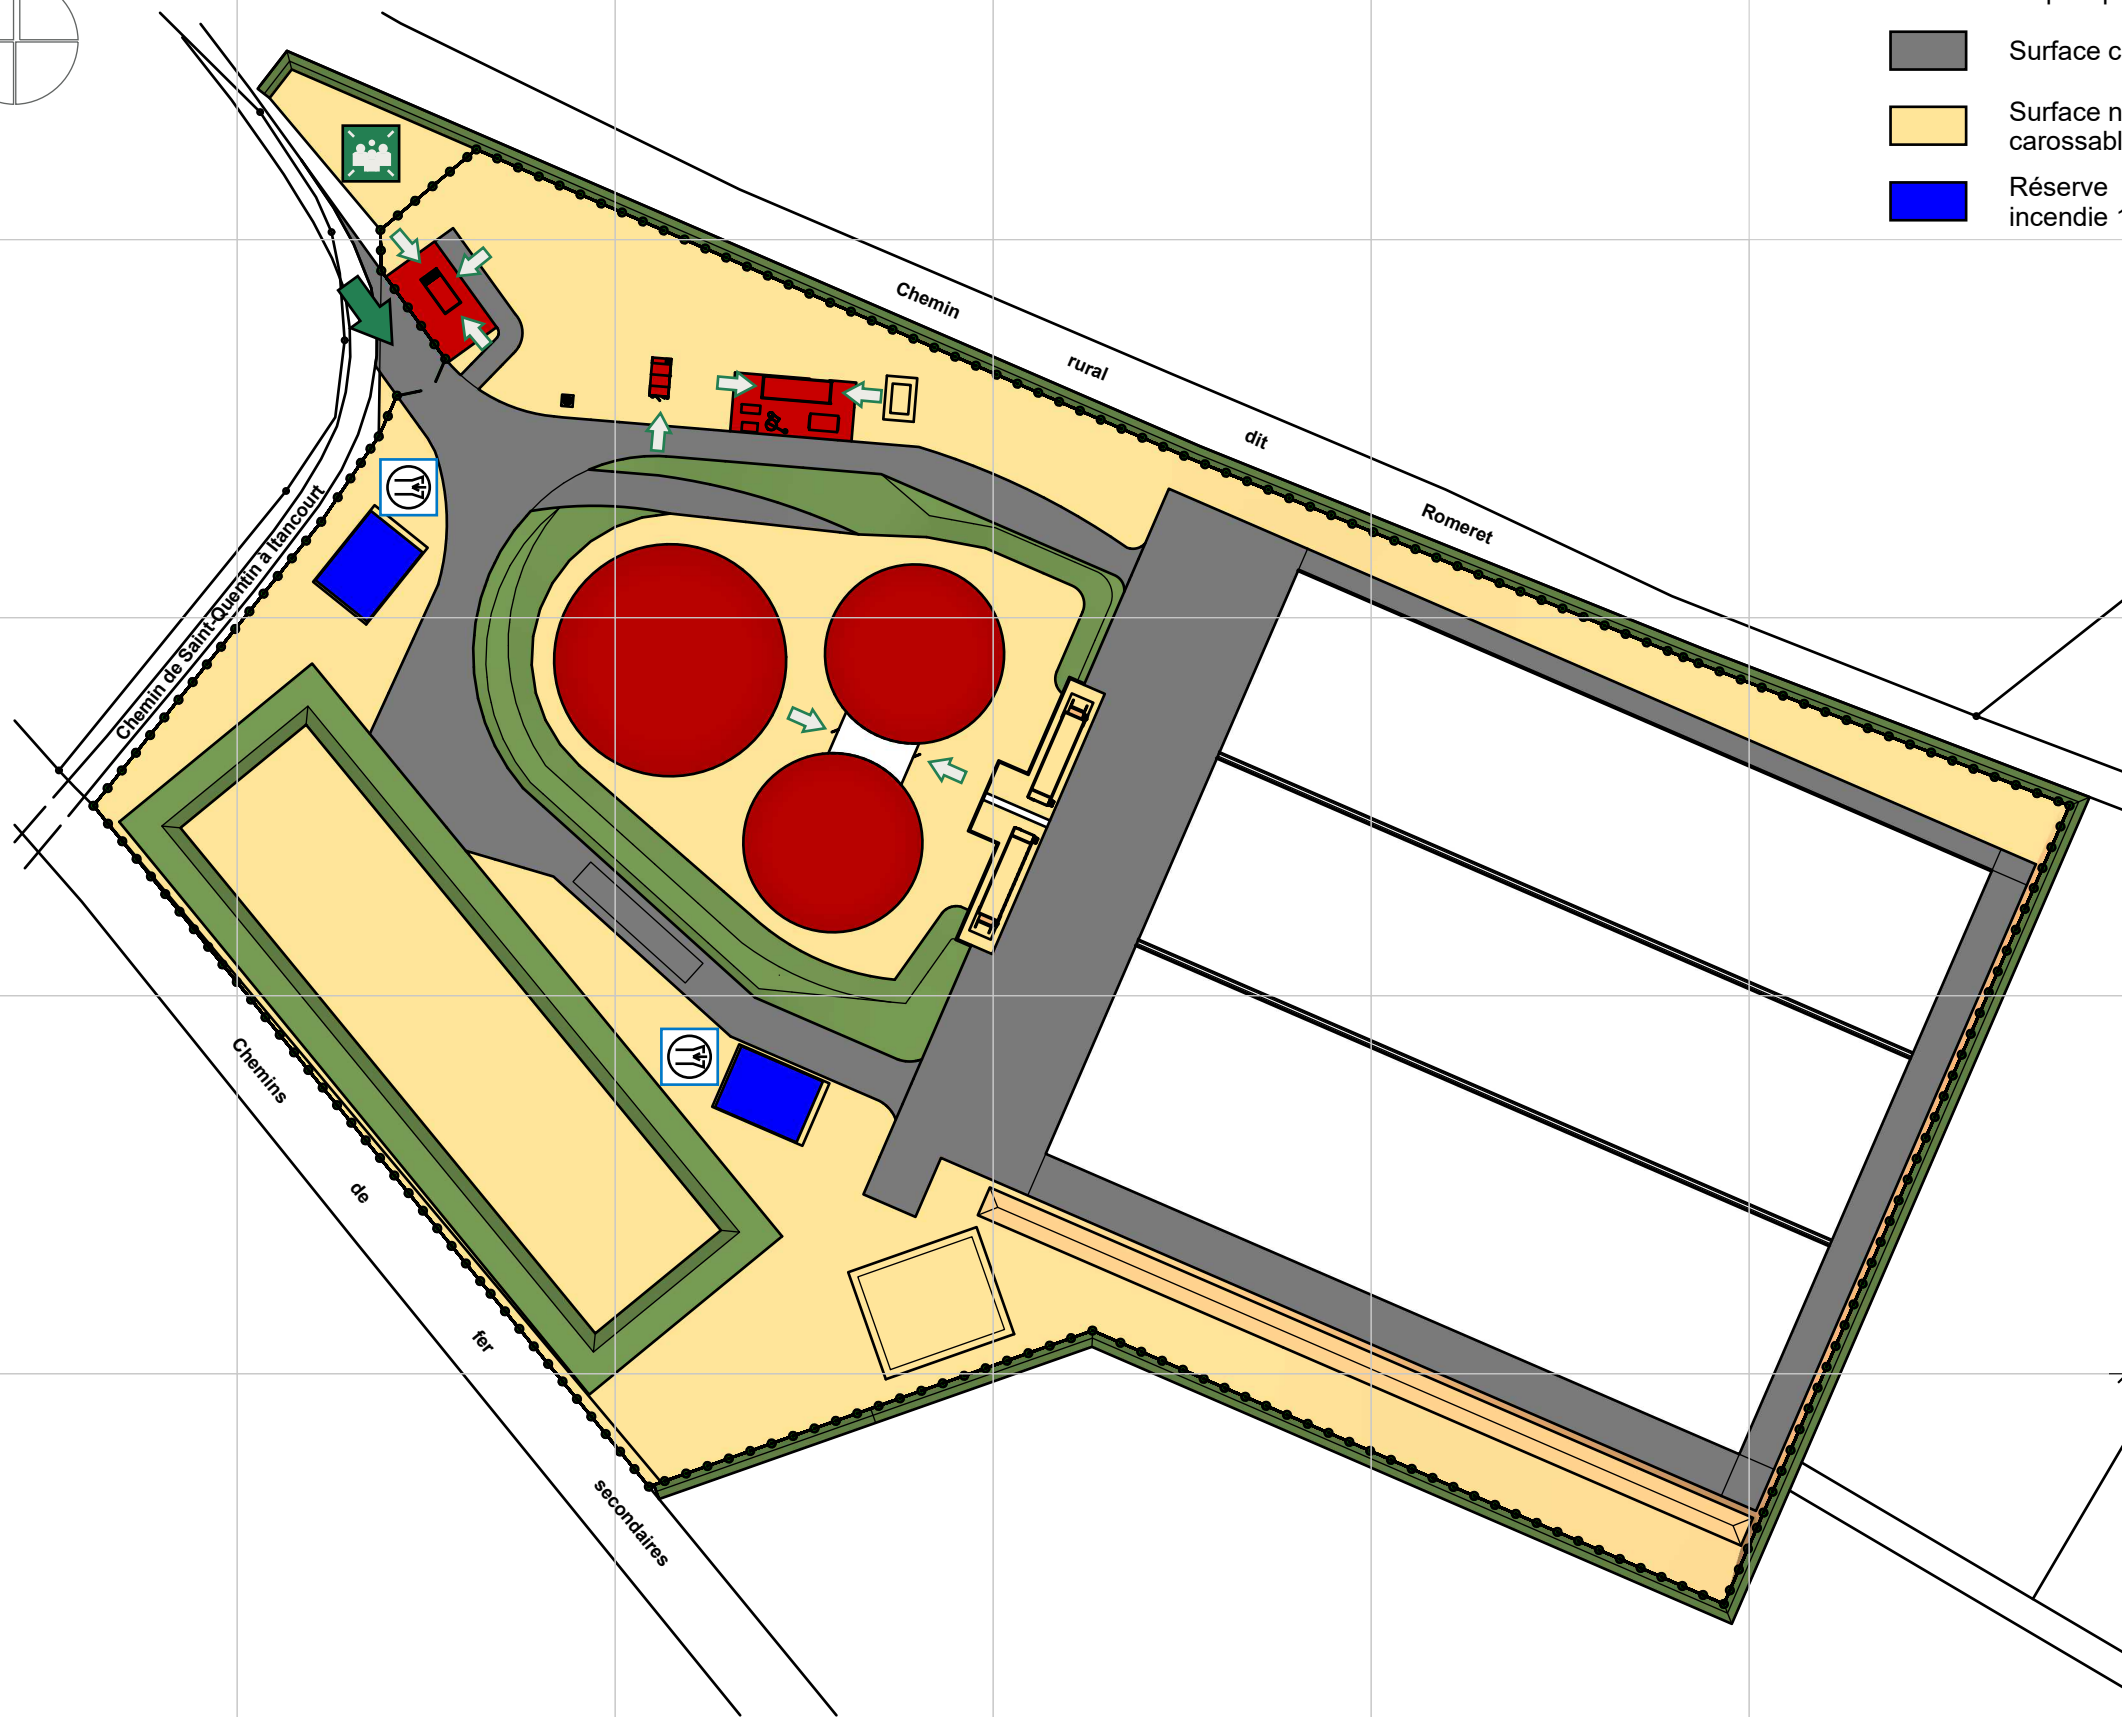

- Merlon
- Espaces avec risques particuliers
- Surface carrossable
- Surface non carrossable
- Réserve incendie 120 m³
- Clôture
- Accès principal
- Accès équipement
- Point de rassemblement
- Col de cygne



50,0 m

50,0 m

Date	Vérif.	Modifications
27.02.2018	Bosv.	1ère diffusion
29.07.2019	Bosv.	Mise à jour ICPE
Planification PC / ICPE		
Ce plan est la propriété de la société Hitachi Zosen Inova Biomethan GmbH. Il ne peut être reproduit, communiqué ou utilisé sans son autorisation.		
Hitachi Zosen INOVA	Maire d'ouvrage	Date
Hitachi Zosen Inova Biomethan GmbH, Lesley-Strasse, Straubing, 93104 Straubing Tel: +49 (0) 9241 9000 100 Fax: +49 (0) 9241 9000 101	Maire d'oeuvre	Date
Maire d'ouvrage	Signature	Signature
AGRI AISNERGIE SARL 2 rue de Mesnil-Saint-Laurent F-02100 Neuville-Saint-Amand	Section ZD parcelle n° 15p F-02100 Neuville-Saint-Amand	Section ZA parcelle n° 01p F-02240 Itancourt
N° Proj. -	Plan	Dessin
Format A3	Plan d'intervention en cas d'incendie Plan de situation	Feuille 1/2
Echelle 1:1000	Projet	Unité de méthanisation de Neuville-Saint-Amand