

DIRECTION GÉNÉRALE DES FINANCES PUBLIQUES

EXTRAIT DU PLAN CADASTRAL

DPI PLAN DE SITUATION

Ech : 1/2000 ème

- Projet
- Limite de propriété
- Habitation tiers
- Cours d'eau
- Corps de ferme pétitionnaire

Le plan visualisé sur cet extrait est géré par le centre des impôts foncier suivant :
LAON
Cité Administrative 02016
02016 LAON Cedex
tél. 03.23.26.28.60. -fax 03.23.26.28.71.

Cet extrait de plan vous est délivré par :

cadastre.gouv.fr

Département :
AISNE


Commune :
GUNY

Section : ZL
Feuille : 000 ZL 01

Echelle d'origine : 1/2000
Echelle d'édition : 1/2000

Date d'édition : 31/05/2018
(fuseau horaire de Paris)

Coordonnées en projection : RGF93CC49
©2017 Ministère de l'Action et des Comptes publics

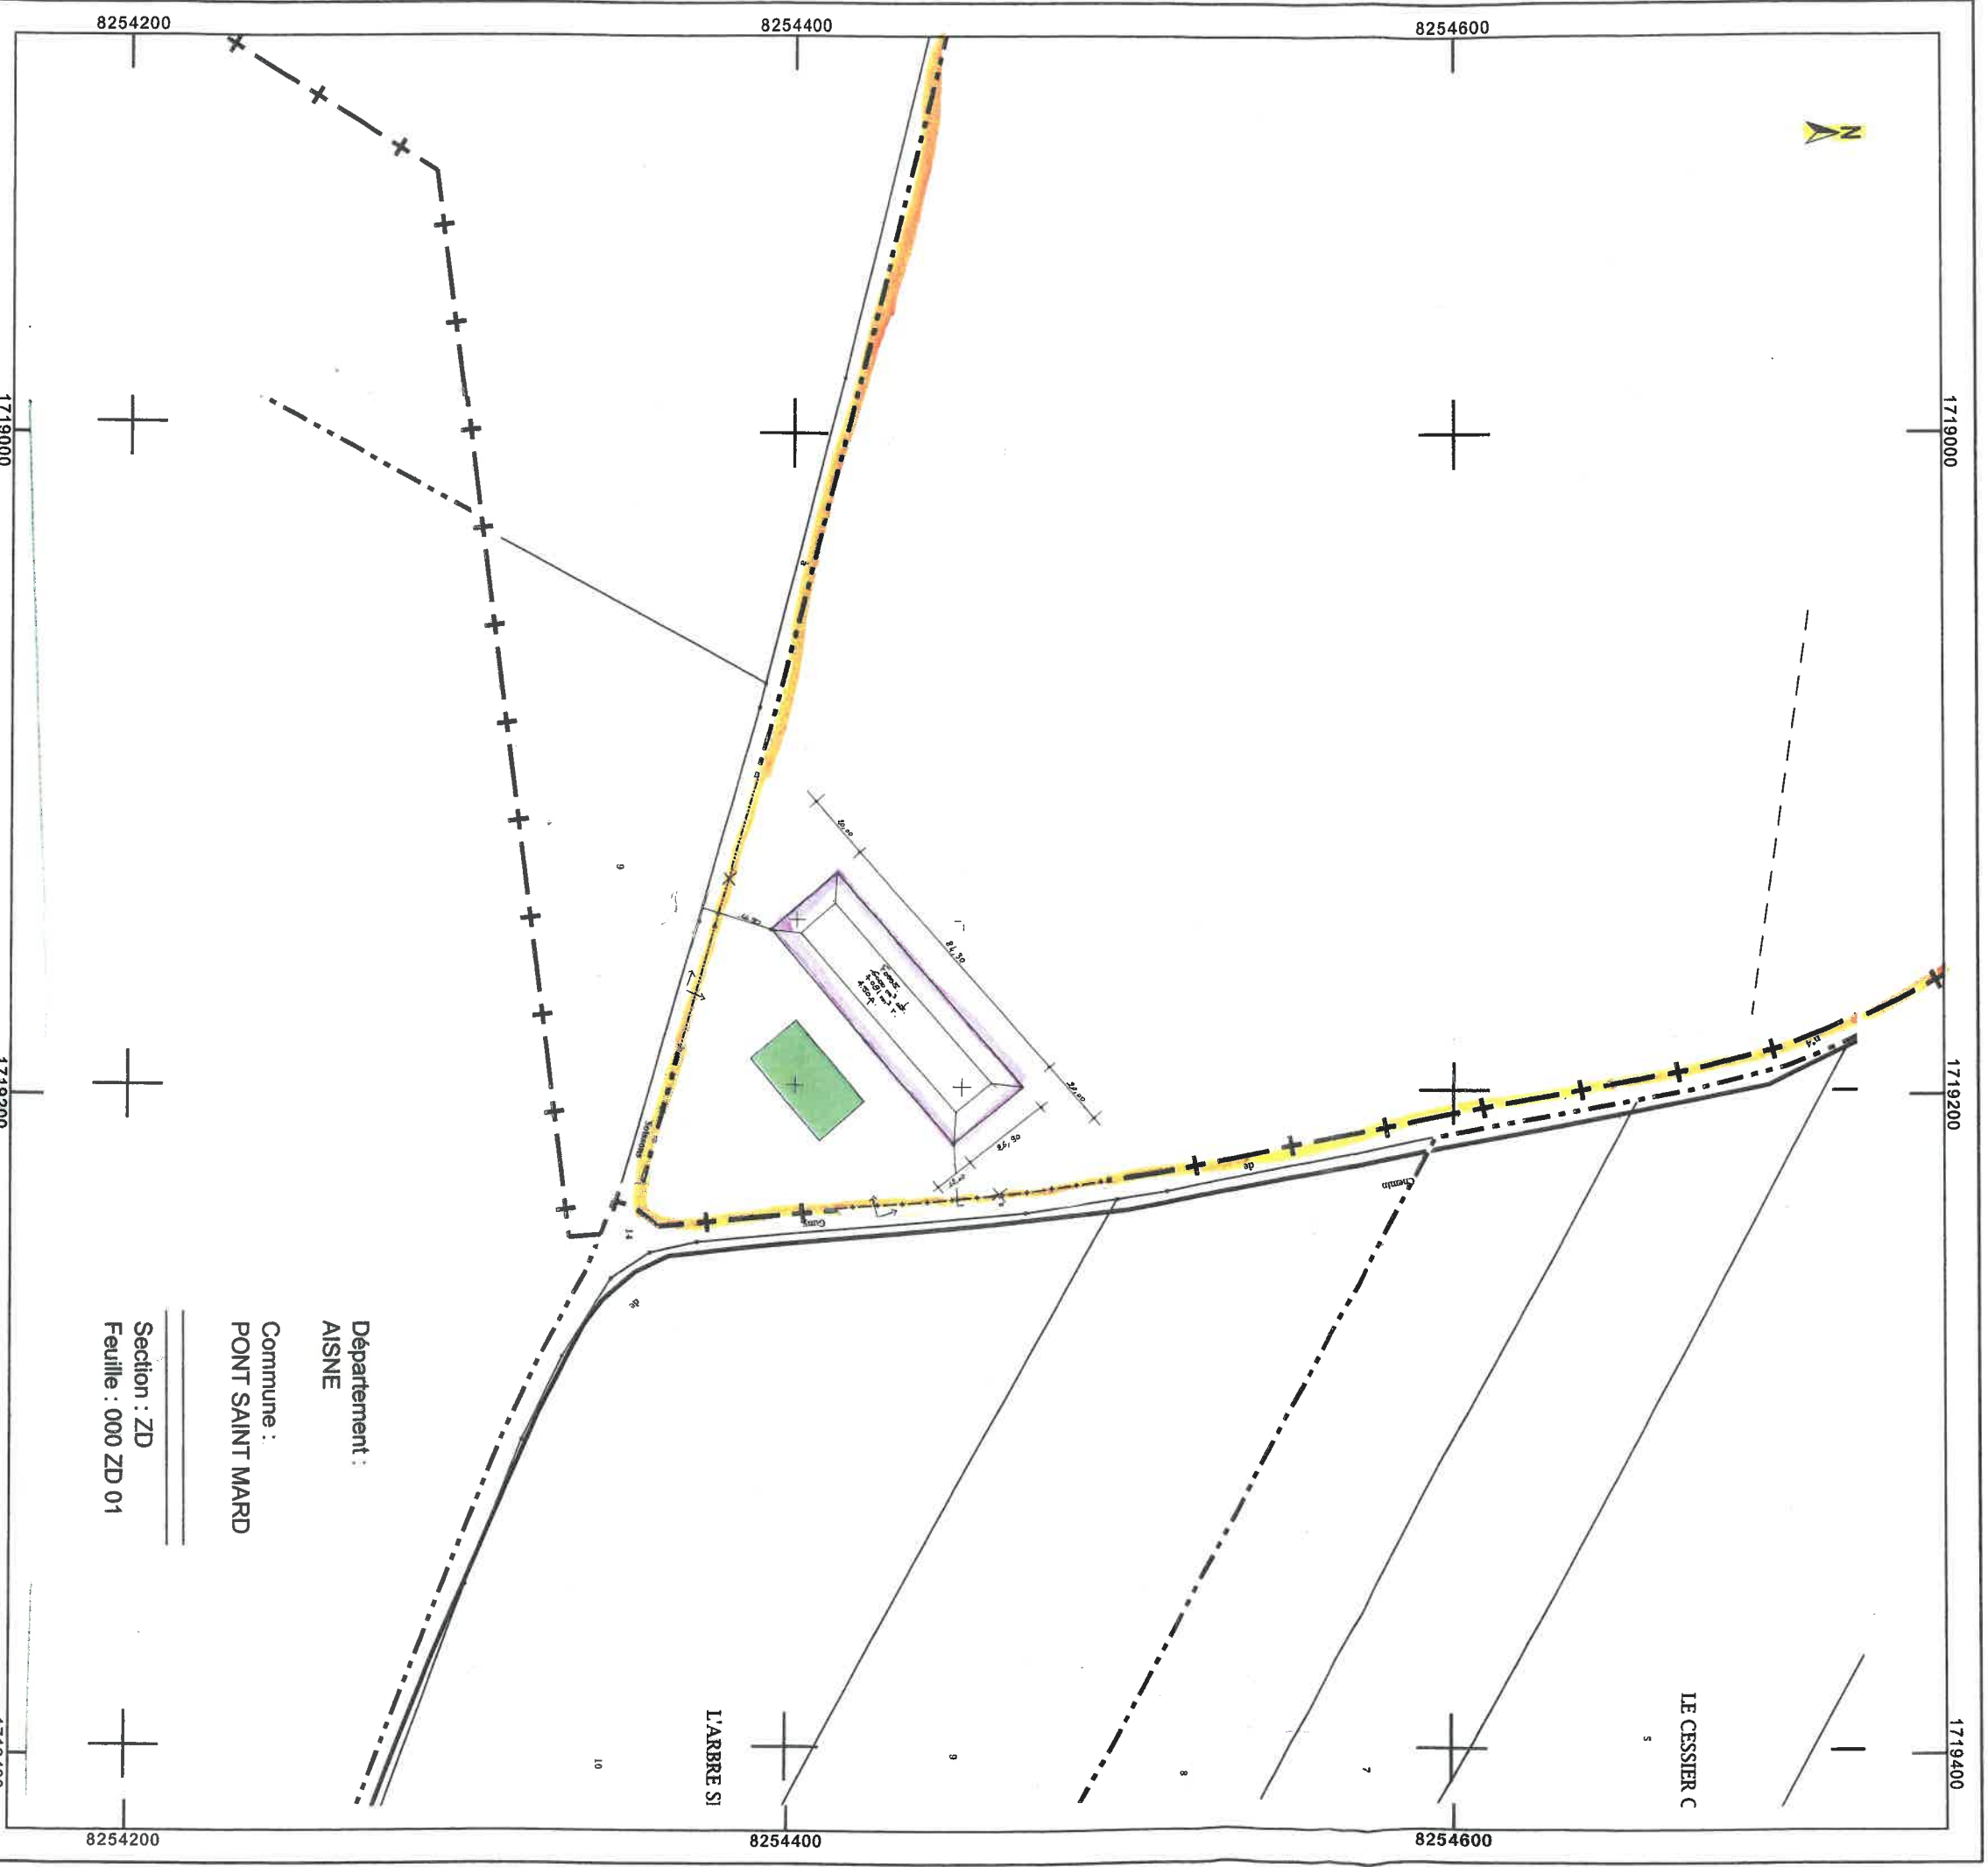

Département :
AISNE
Commune :
PONT SAINT MARD

Section : ZD
Feuille : 000 ZD 01