

Annexe I : Plan cadastral

ENVIRONNEMENT

Vu pour être annexé
à mon arrêté de ce jour
Laon, le 23 JUIN 2014 Pour le Préfet,
Le Préfet et par délégation
Le Secrétaire Général

Bachir BAKHTI

Département :
AISNE

Commune :
CONDE SUR SUIPPE

Section : B
Feuille : 000 B 02

Échelle d'origine : 1/2500
Échelle d'édition : 1/1000

Date d'édition : 06/01/2011
(fuseau horaire de Paris)

Coordonnées en projection : RGF93CC49

©2010 Ministère du budget, des comptes
publics et de la réforme de l'État


DIRECTION GÉNÉRALE DES FINANCES PUBLIQUES

EXTRAIT DU PLAN CADASTRAL INFORMATISÉ

Le plan visualisé sur cet extrait est géré
par le centre des impôts foncier suivant :
LAON
Cité Administrative 02016
02016 LAON Cedex
tél. 03.23.26.28.60, -fax 03.23.26.28.71.

Cet extrait de plan vous est délivré par :

cadastre.gouv.fr

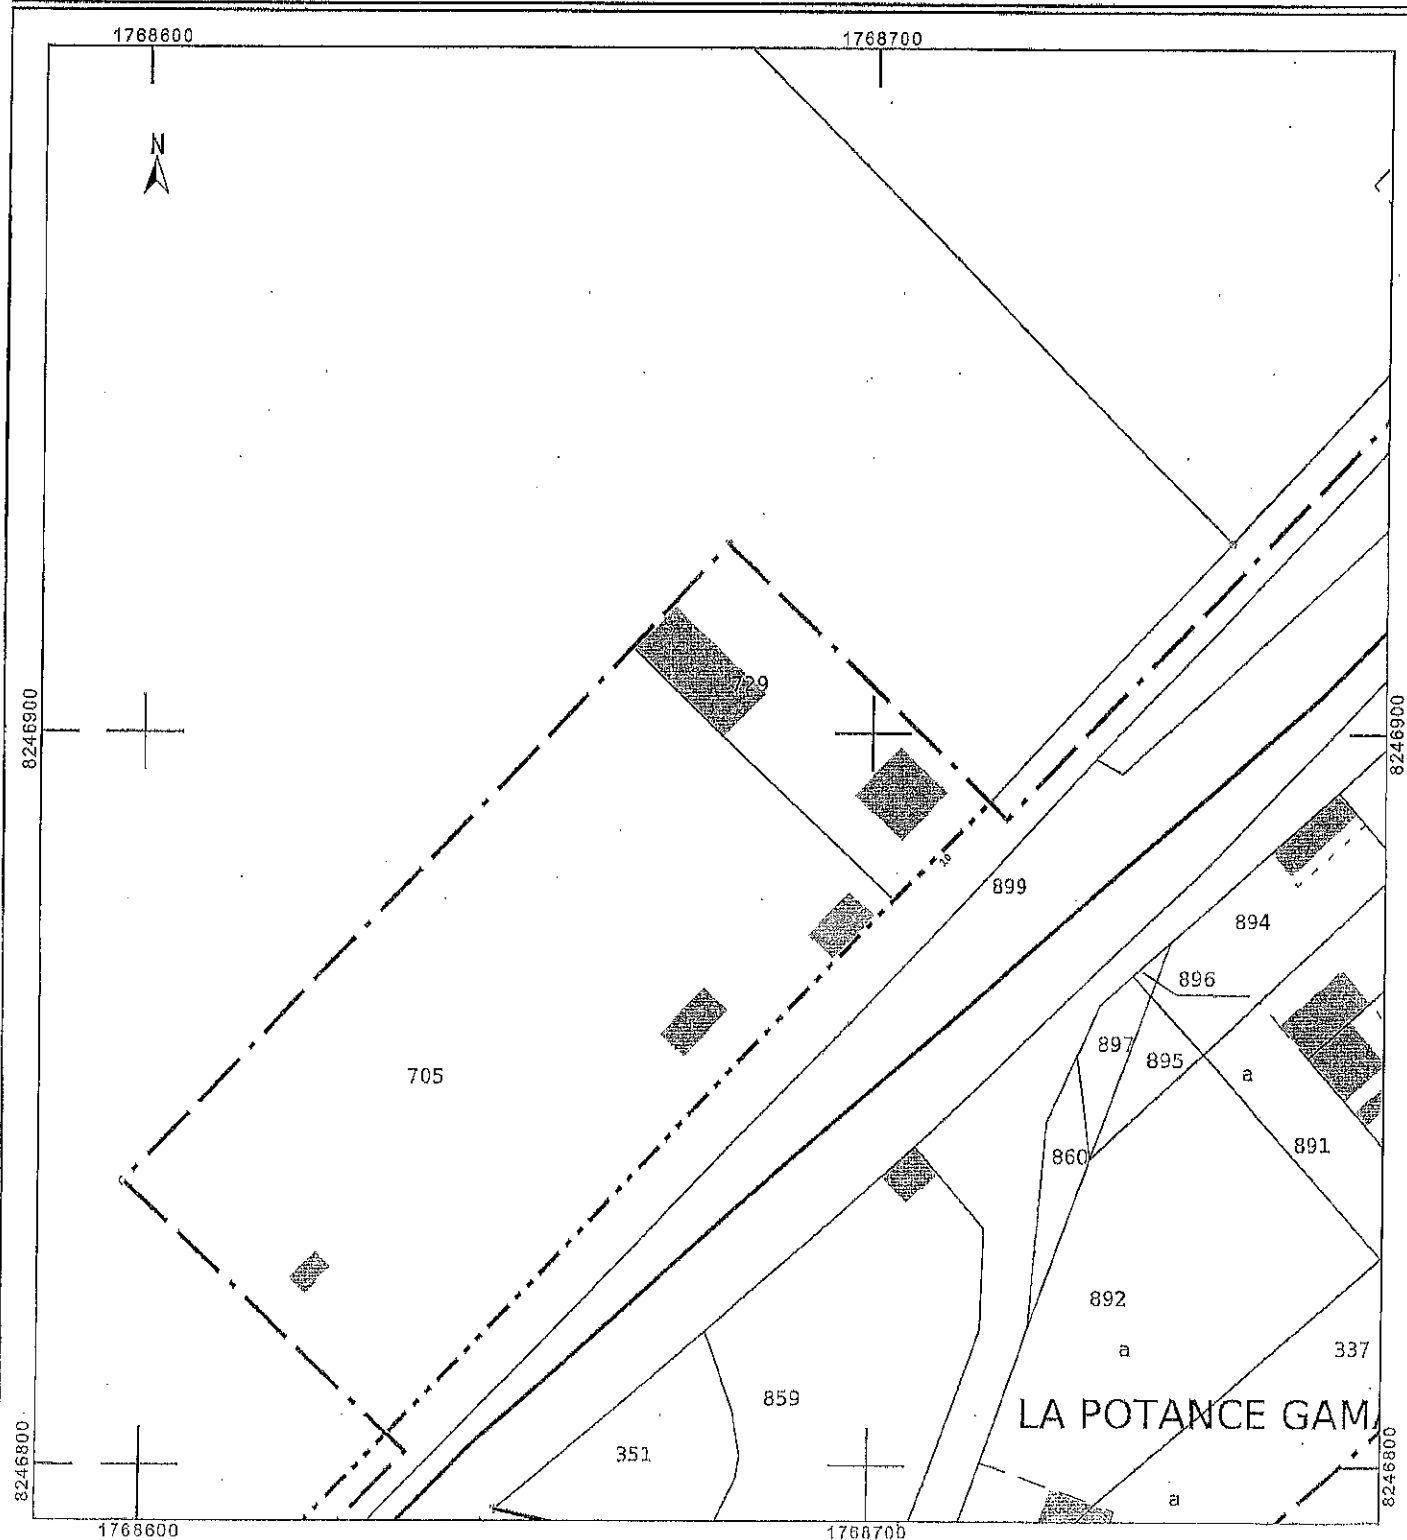


Annexe II : Implantation des piézomètres

ENVIRONNEMENT

Vu pour être annexé
à mon arrêté de ce jour
Laon, le 23 JUILLET 2014
Pour le Préfet
Le Préfet par délégation
Le Secrétaire Général

Bachir BAKHTI

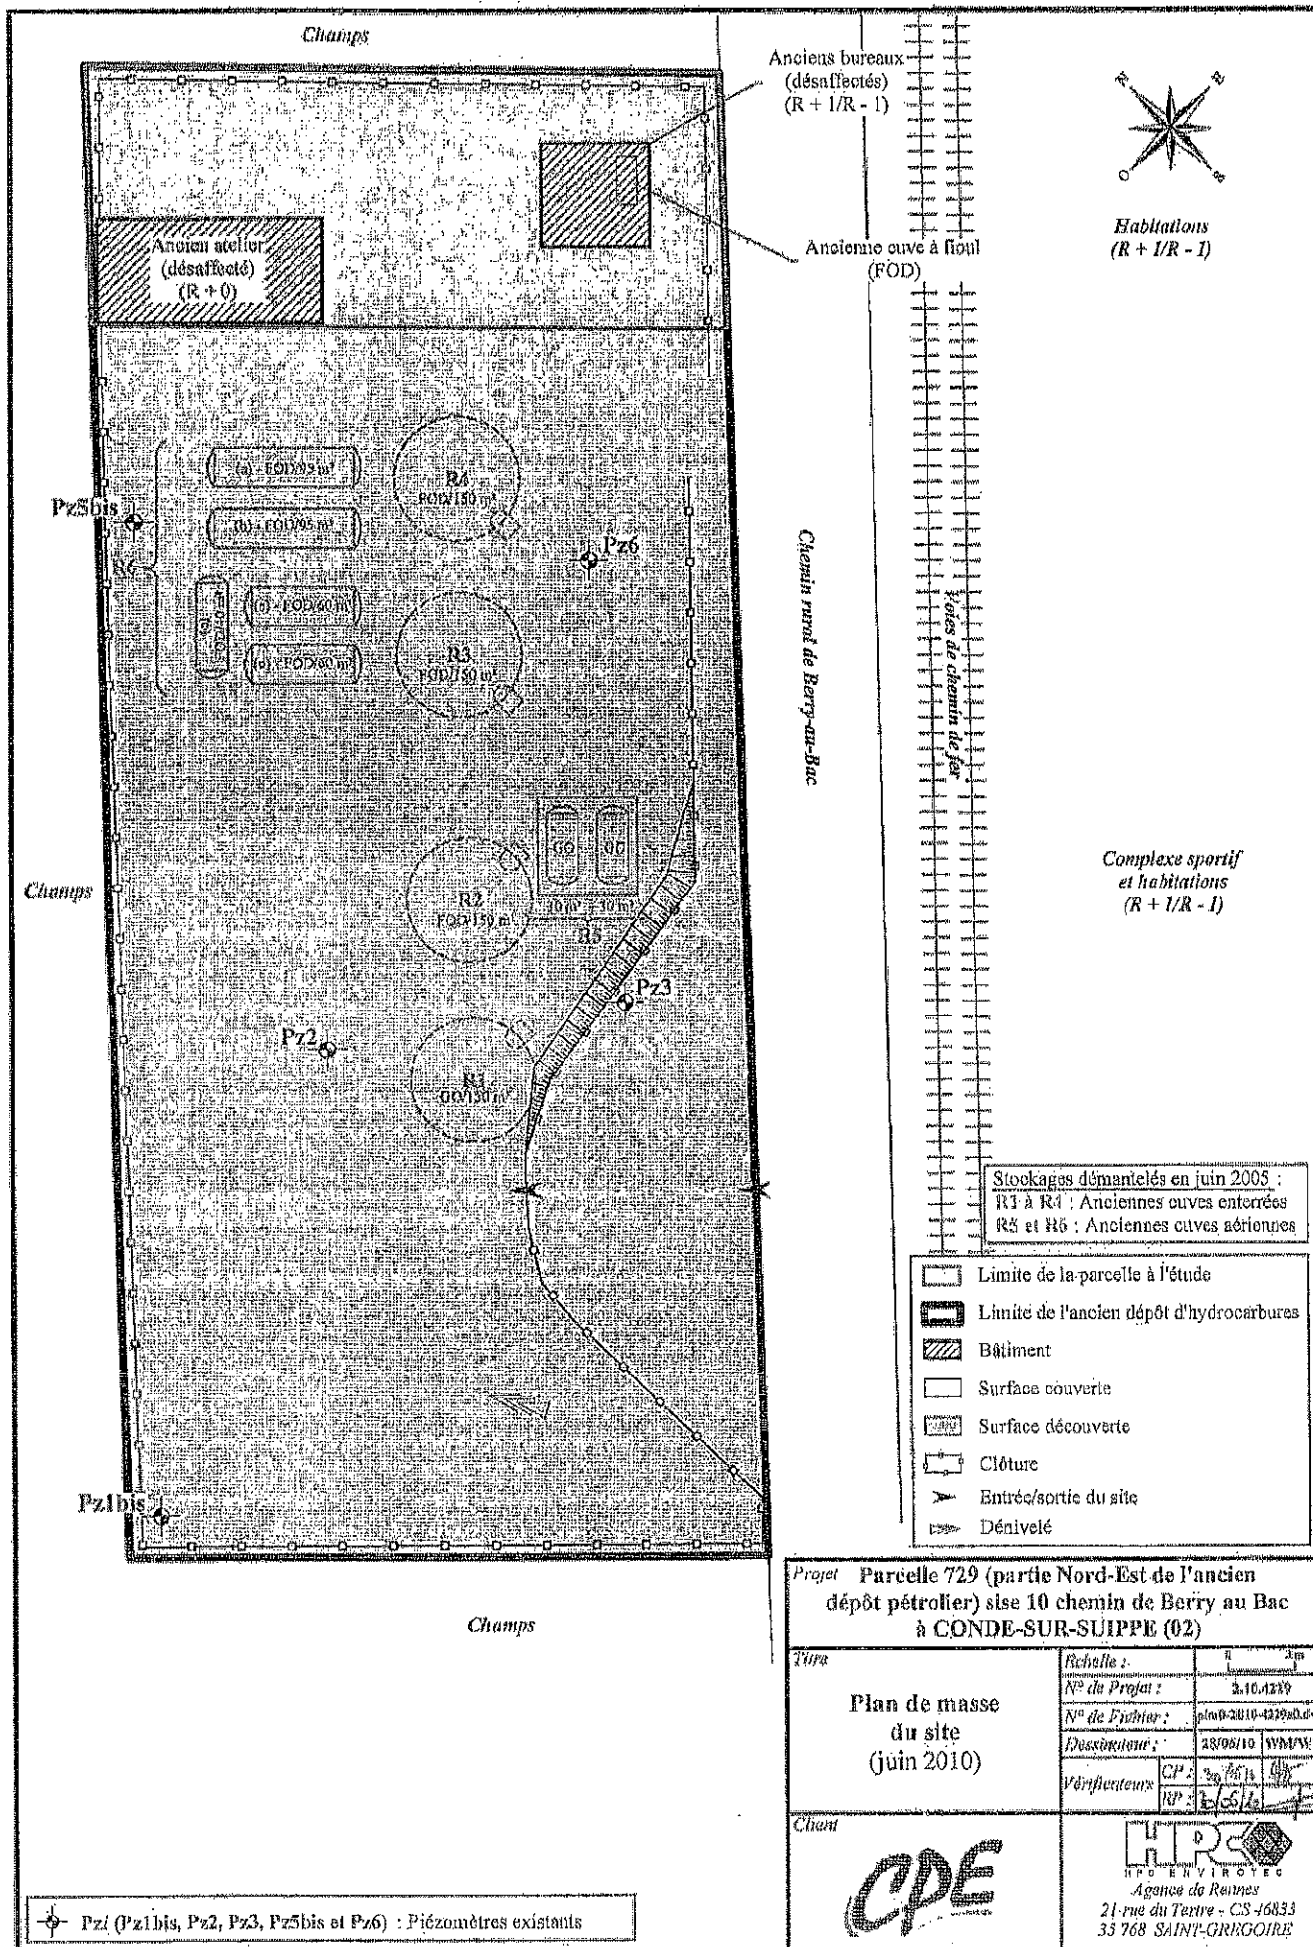

Projet Parcelle 729 (partie Nord-Est de l'ancien dépôt pétrolier) sise 10 chemin de Berry au Bac à CONDE-SUR-SUIPPE (02)

Type	Échelle :	n	2m
Plan de masse du site (juin 2010)	N° de Projet :	3.10.1237	
	N° de Fichier :	plan-2010-4239a.dwg	
	Dessinateur :	28/08/10 WMM/VNM	
	Vérificateur :	CP : 20/08/10 RP : 20/08/10	

Chart

CPE

HP
 H.P. ENVIRONNEMENT
 Agence de Reims
 21-rue du Terre - CS 46833
 33 768 SAINT-GERGOIRE