

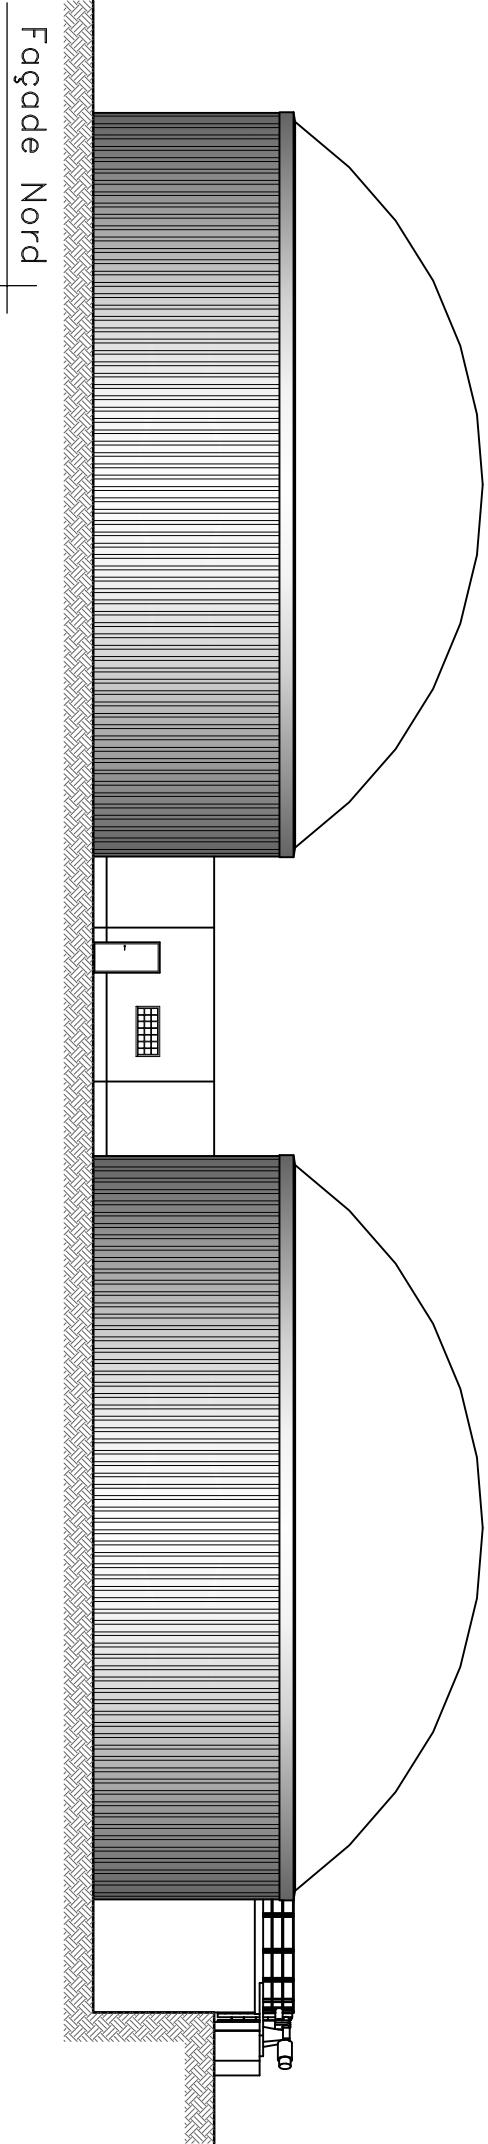
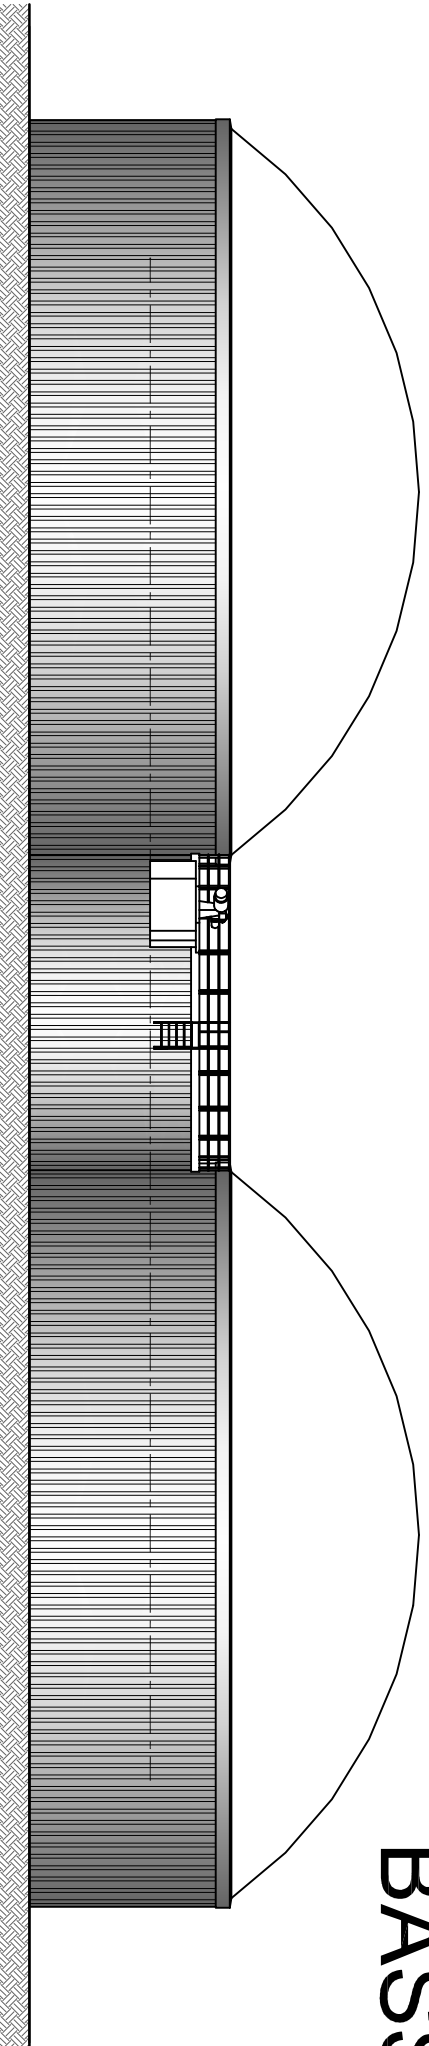


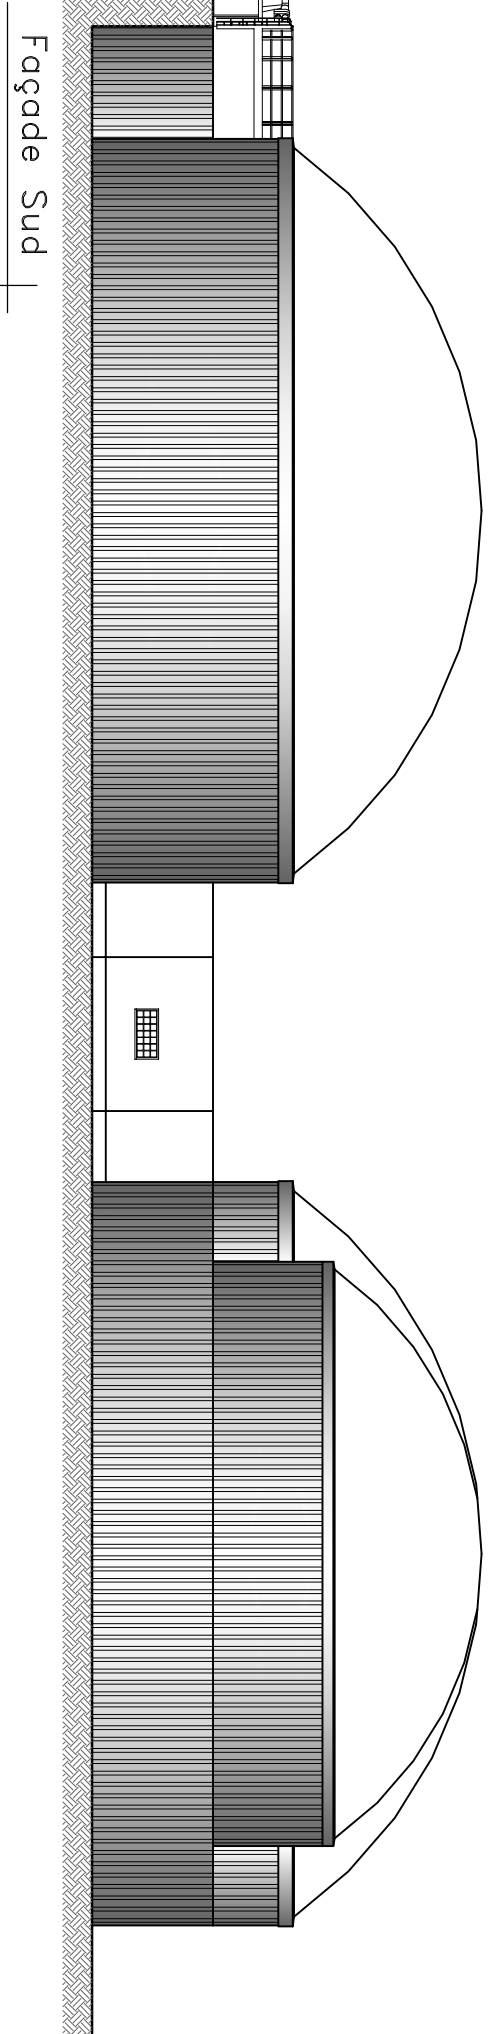

Membranes Gris Moyen proche RAL 7030

Bardage Vert Réséda
RAL 6011

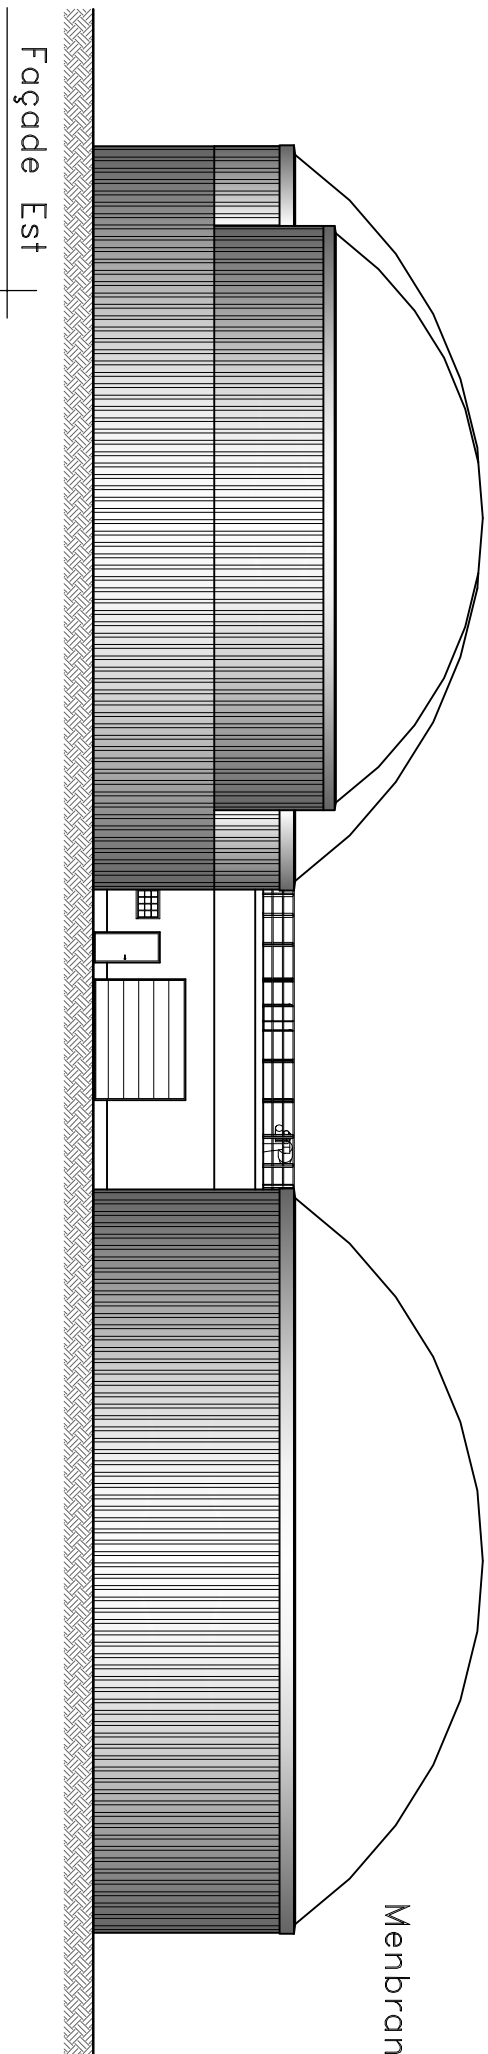

BASSINS TRAITEMENT

AM-Athies Méthanisation-
02840 -ATHIES SOUS LAON
Permis de Construire
Façades (PC5) -p5/6- Ech: 1/250
15/01/2015 - Atelier d'Architecture Jean Monjaux

Façade Ouest