



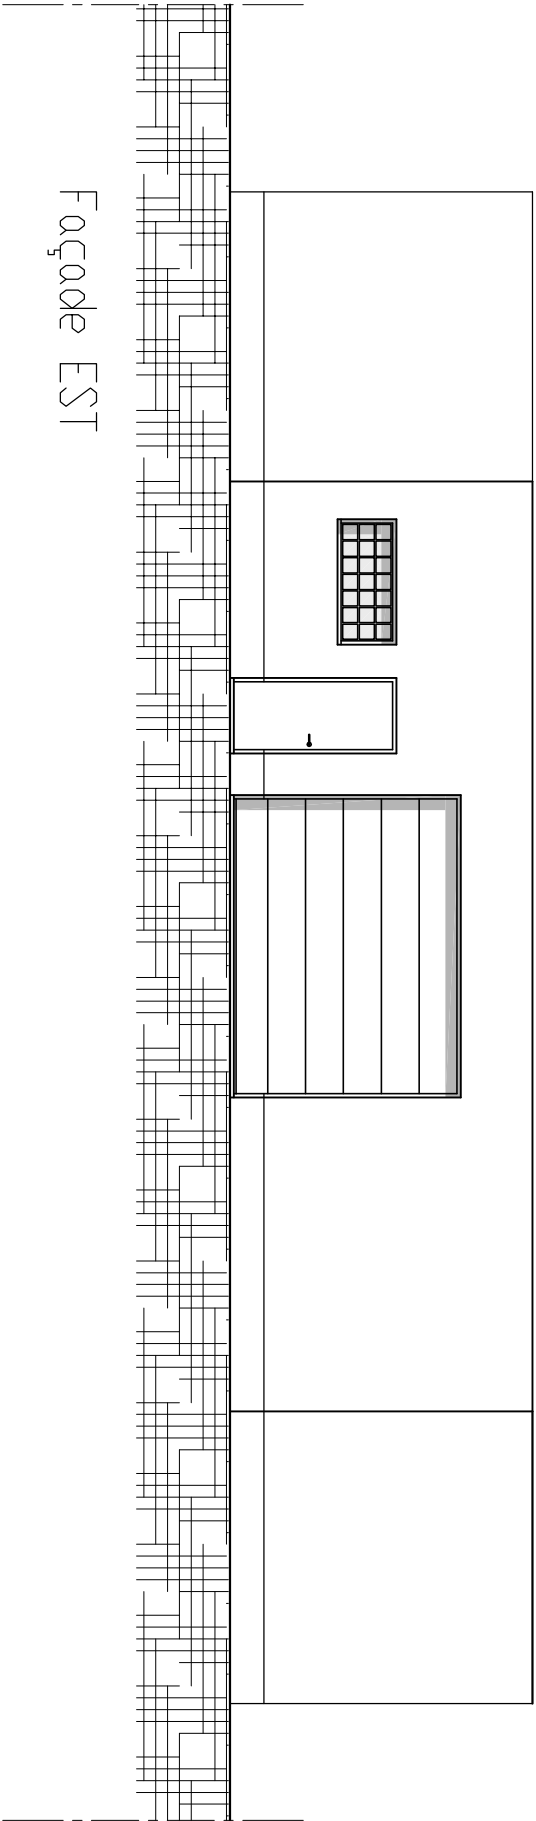

Façade EST

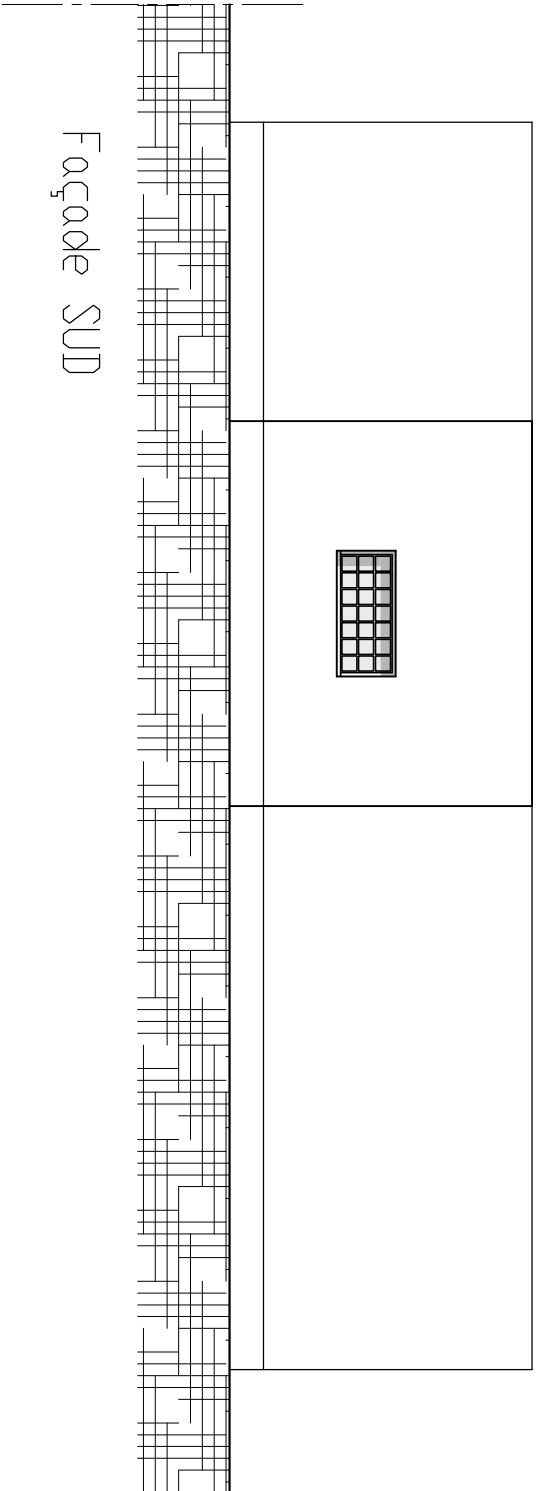

Façade SUD

Menuiseries Alu Anodisé

Enduit ton Pierre

Locaux Techniques

AM-Athies Méthanisation-
02840 -ATHIES SOUS LAON
Permis de Construire
Façades (PC5) -p2/4 - Ech: 1/100
12/02/2015 - Atelier d'Architecture Jean Moniaux