



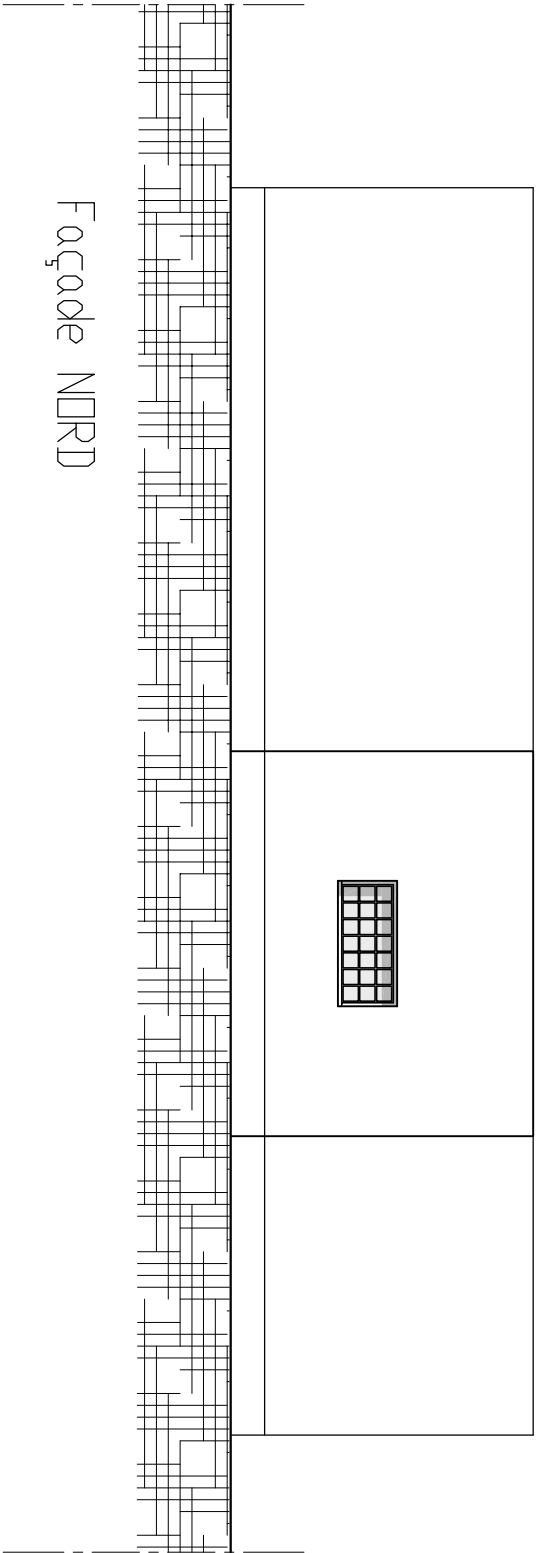

Façade NORD

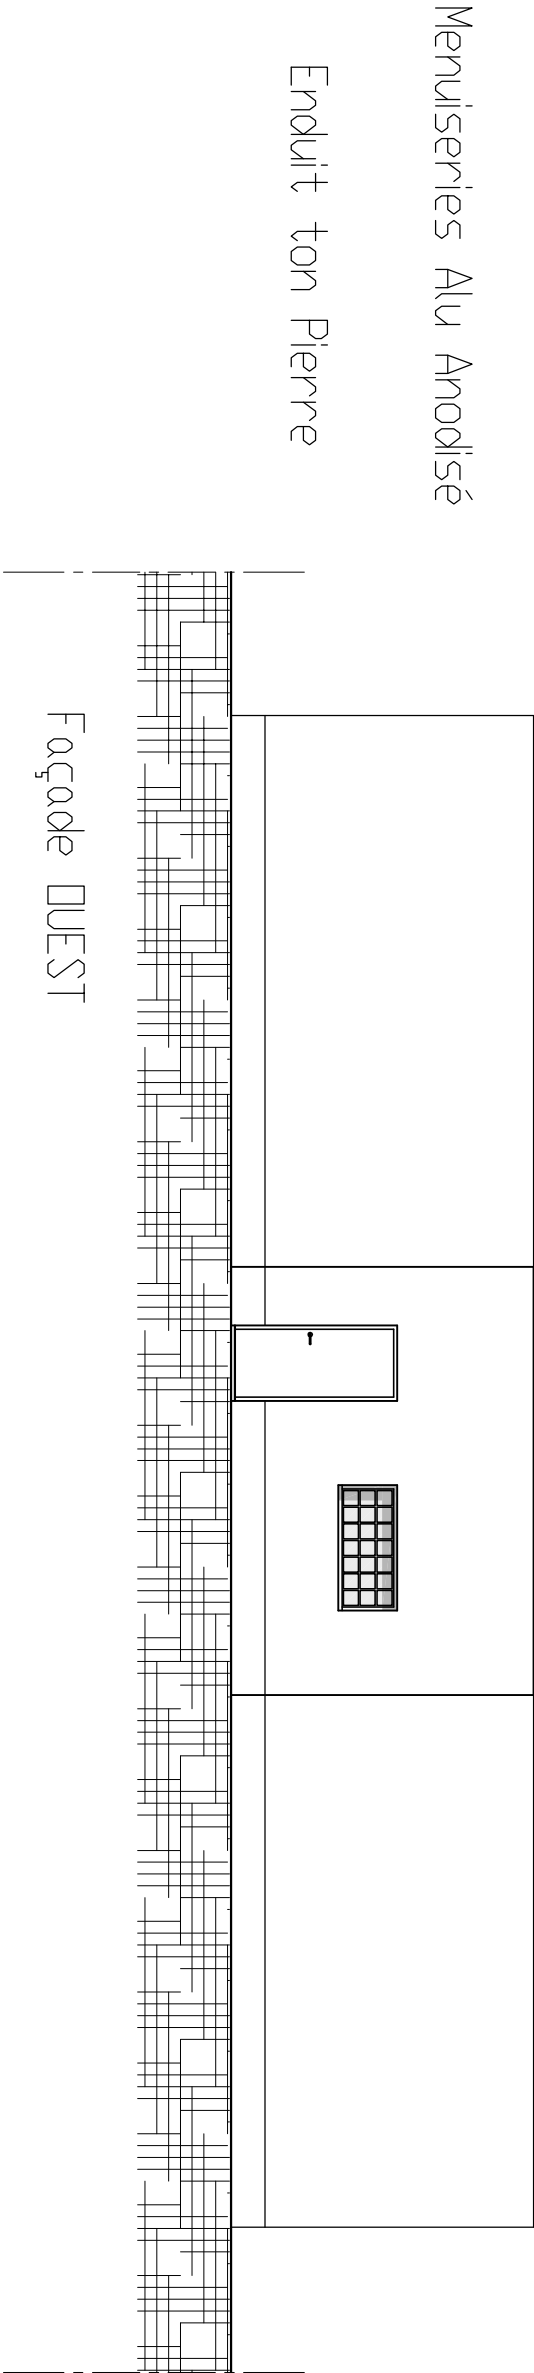

Menuiseries Alu Anodisé

Enduit ton Pierre

Façade OUEST

Locaux Techniques