



GSM
HEIDELBERGCEMENT Group

**DEMANDE D'AUTORISATION D'OUVERTURE D'UNE
CARRIÈRE DE MATÉRIAUX ALLUVIONNAIRES
DEMANDE D'AUTORISATION DE RENOUVELLEMENT
D'UNE INSTALLATION DE TRAITEMENT**

AU TITRE DES INSTALLATIONS CLASSÉES POUR LA PROTECTION DE L'ENVIRONNEMENT

DEMANDE D'AUTORISATION DE DÉFRICHEMENT

AU TITRE DU CODE FORESTIER

ANNEXE 1





GSM
HEIDELBERGCEMENT Group

**DEMANDE D'AUTORISATION D'OUVERTURE D'UNE
CARRIÈRE DE MATÉRIAUX ALLUVIONNAIRES
DEMANDE D'AUTORISATION DE RENOUVELLEMENT
D'UNE INSTALLATION DE TRAITEMENT**

AU TITRE DES INSTALLATIONS CLASSÉES POUR LA PROTECTION DE L'ENVIRONNEMENT





DEMANDE D'AUTORISATION DE DÉFRICHEMENT


AU TITRE DU CODE FORESTIER

ANNEXE 1.1



Plan réglementaire : localisation

-  Projet de carrière (autorisation)
-  Installation de traitement (renouvellement) et station de transit (déclaration)
-  Rayon de 3 km autour du site
-  Limite communale
- Vasseny** Commune dans le rayon des 3 km
- RN31** Route nationale
- RN141** Route départementale

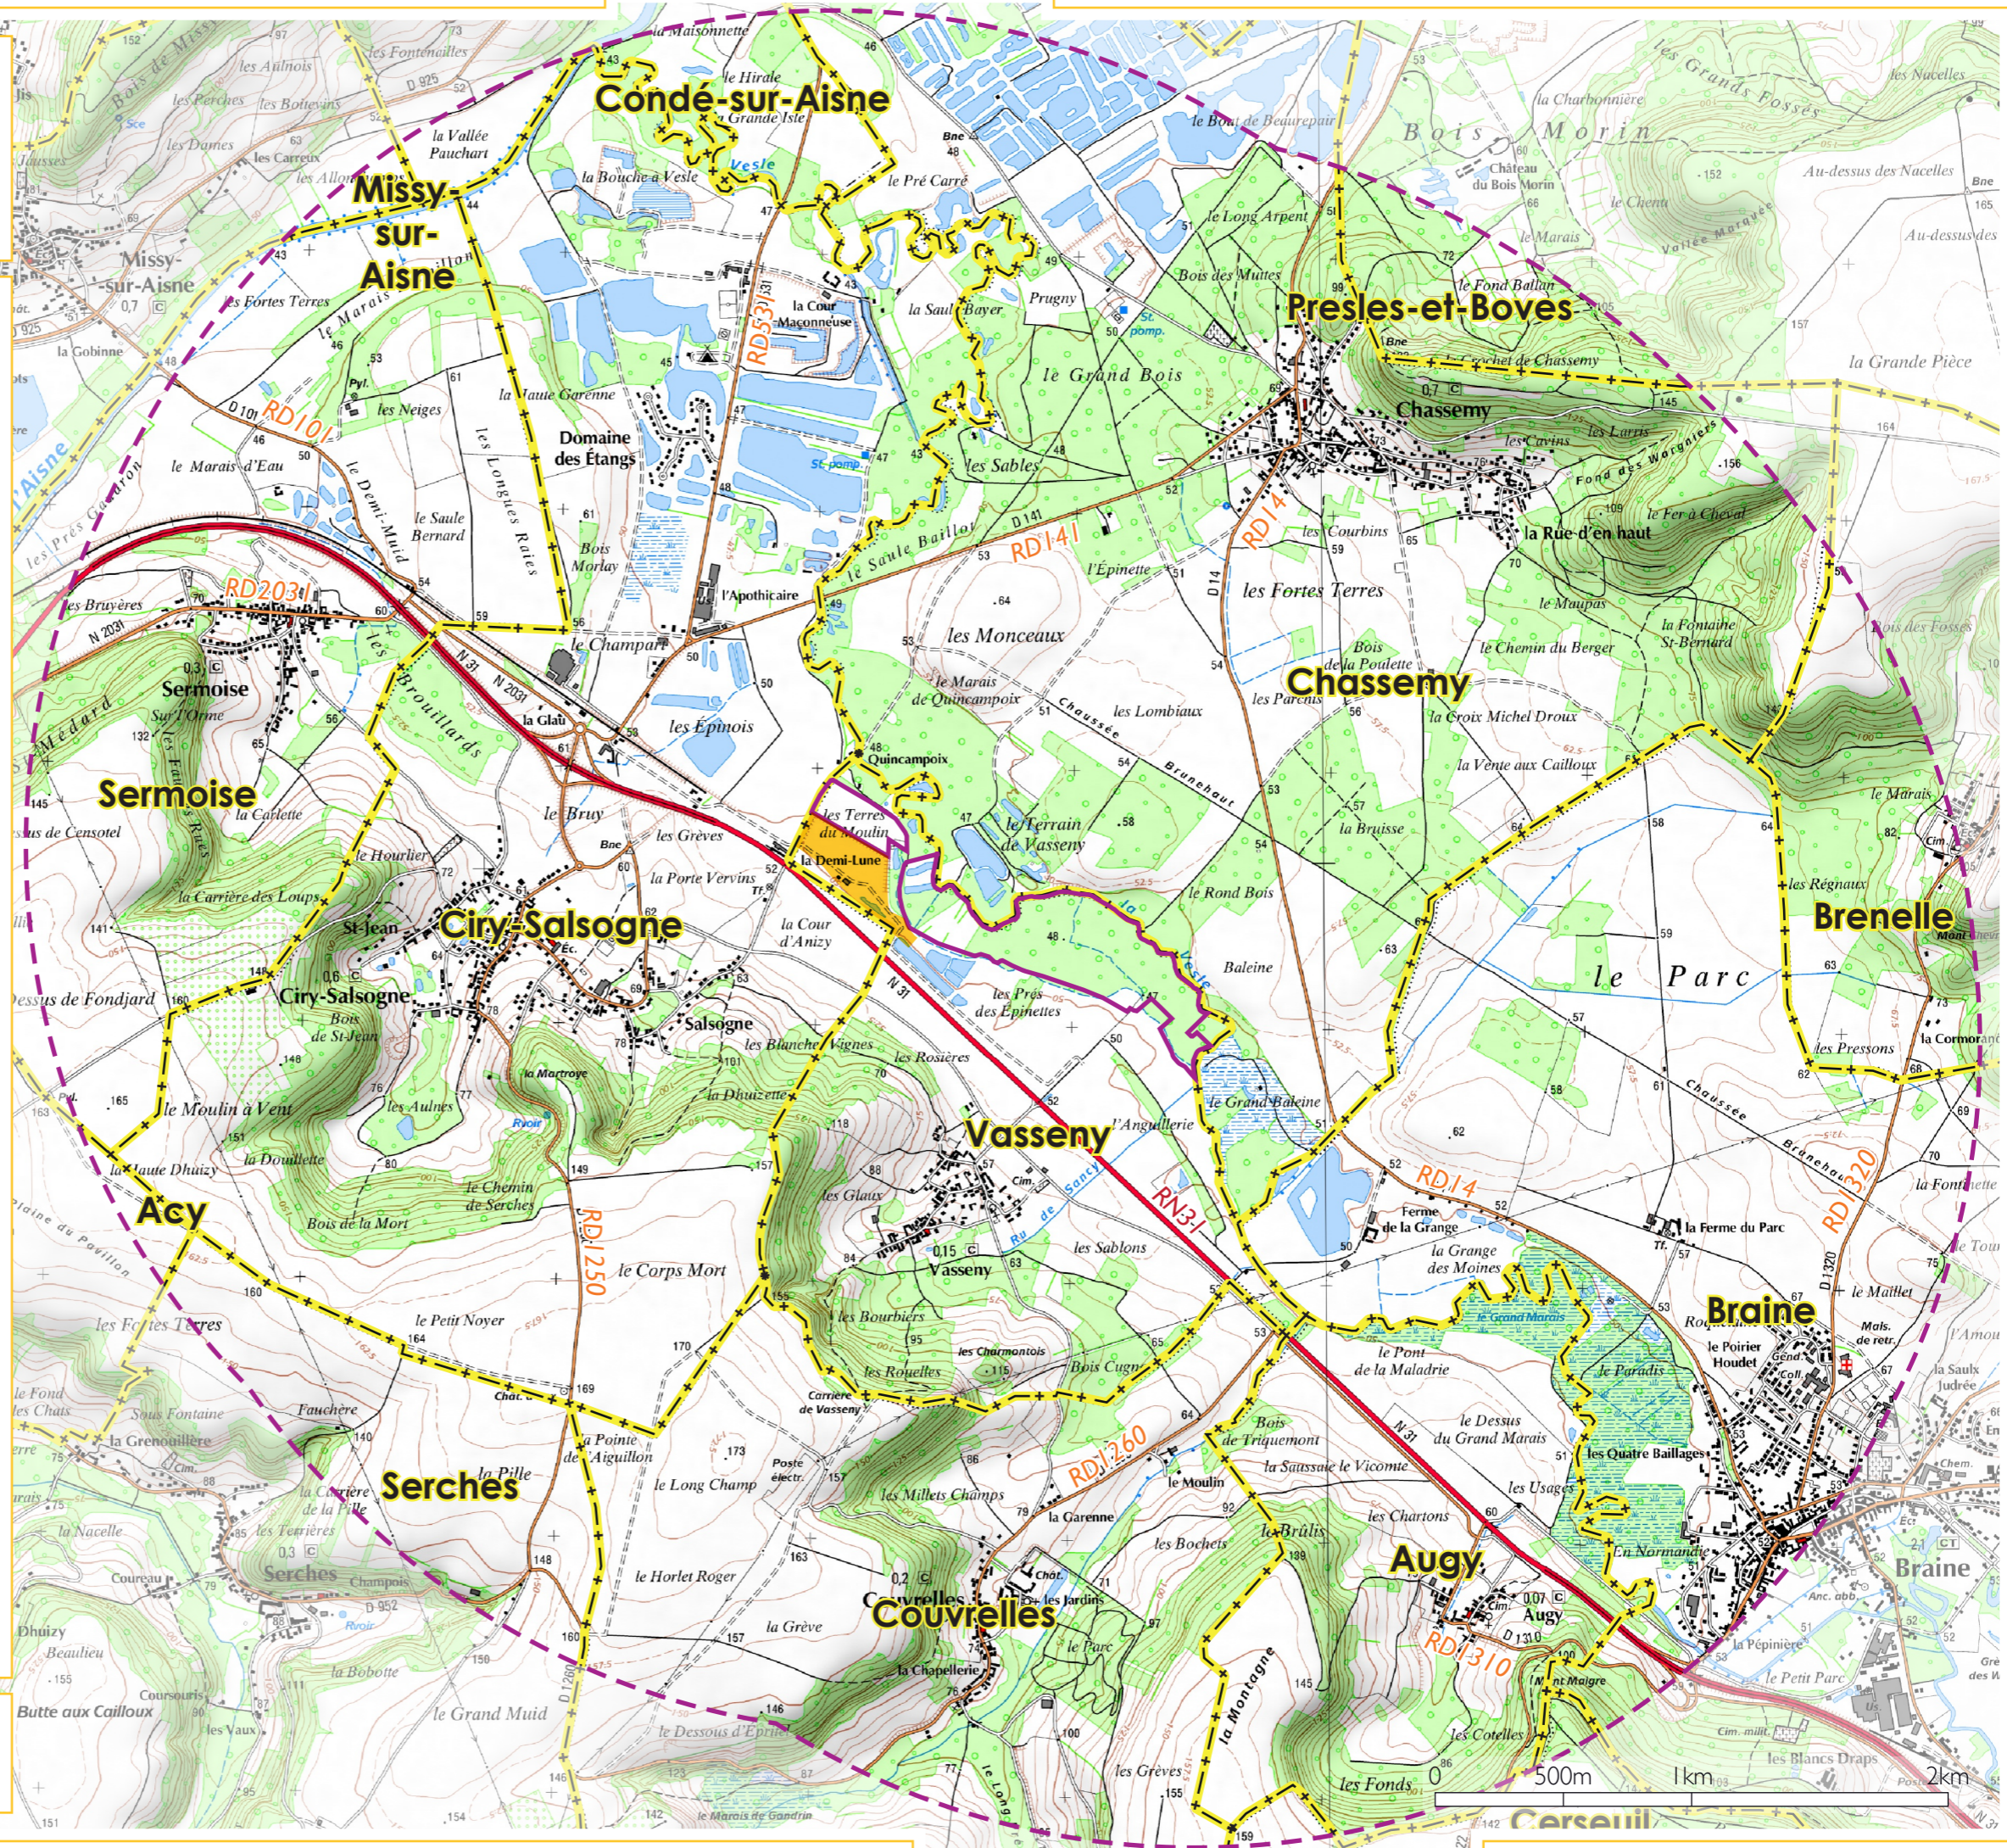

Source : IGN Scan25®



GSM
HEIDELBERGCEMENT Group

**DEMANDE D'AUTORISATION D'OUVERTURE D'UNE
CARRIÈRE DE MATÉRIAUX ALLUVIONNAIRES
DEMANDE D'AUTORISATION DE RENOUVELLEMENT
D'UNE INSTALLATION DE TRAITEMENT**

AU TITRE DES INSTALLATIONS CLASSÉES POUR LA PROTECTION DE L'ENVIRONNEMENT

DEMANDE D'AUTORISATION DE DÉFRICHEMENT


AU TITRE DU CODE FORESTIER

ANNEXE 1.2



Plan des abords 1/2500

-  Projet de carrière et de défrichage (autorisations)
-  Surface exploitable
-  Installation de traitement (renouvellement) et station de transit (déclaration)
-  Rayon de 300 m autour du site
-  Limite communale
-  Habitations
-  Bati autre que l'habitat
-  Zone de végétation mixte (boisements, ripisylve, haies, mégaphorbiaies, cariçales, prairies, jardins, etc..)
-  Surface en eau
-  Surface agricole
-  Bassins de décantation
-  Bassins de décantation en cours de réaménagement
-  Carrière et installation GSM de Vasseny (1)
-  Carrière GSM de Ciry-Salsogne (2)
-  Piézomètre, puit et forage

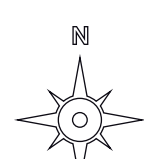

0 50 100 200m

Source : cadastre, infoterre, IGN.



(1) Autorisées par AP du 05/08/1999, prolongées par l'APC du 07/10/2011, et dont une partie fait l'objet d'une demande de cessation d'activité
 (2) Autorisée par AP du 13/03/2013



GSM
HEIDELBERGCEMENT Group

**DEMANDE D'AUTORISATION D'OUVERTURE D'UNE
CARRIÈRE DE MATÉRIAUX ALLUVIONNAIRES
DEMANDE D'AUTORISATION DE RENOUVELLEMENT
D'UNE INSTALLATION DE TRAITEMENT**

AU TITRE DES INSTALLATIONS CLASSÉES POUR LA PROTECTION DE L'ENVIRONNEMENT

DEMANDE D'AUTORISATION DE DÉFRICHEMENT

AU TITRE DU CODE FORESTIER

ANNEXE 1.3



COMMUNE DE VASSENY
















DÉPARTEMENT DE L' AISNE


SEPTEMBRE 2016

**PLANS D'ENSEMBLE AU
1/1500ÈME**



Plan d'ensemble
1/1500

-  Projet de carrière et de défrichement (autorisations)
-  Surface exploitable
-  Installation de traitement (renouvellement) et station de transit (déclaration)
-  Rayon de 35 m autour du site
-  Limite communale
-  Habitats
-  Bâti autre que l'habitat
-  Zone de végétation mixte (boisements, ripisylve, haies, mégaphorbiaies, cariçages, prairies, jardins, etc.)
-  Surface en eau
-  Surface agricole
-  Bassins de décantation
-  Bassins de décantation en cours de réaménagement
-  Carrière et installation GSM de Vasseny (1)
-  Carrière GSM de Ciry-Salsogne (2)
-  Réseau d'eau potable
-  Réseau électrique enterré
-  Réseau telecom enterré

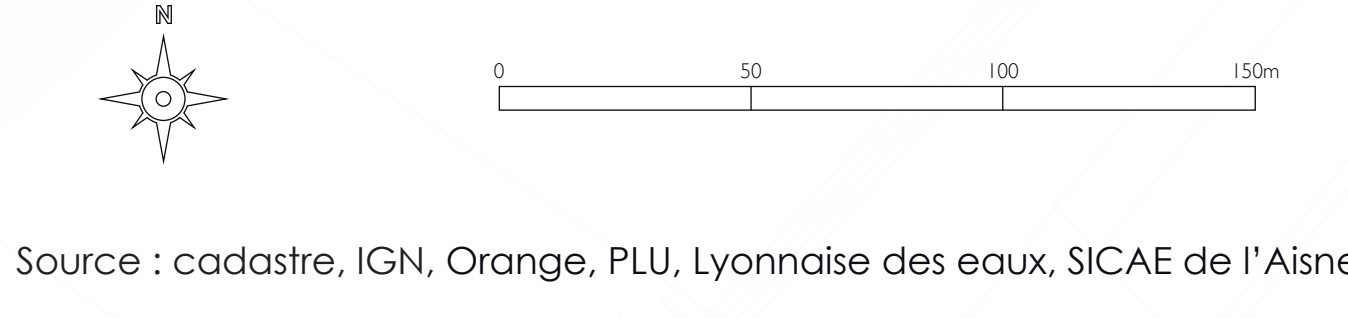

(1) Autorisées par AP du 05/08/1999, prolongées par l'APC du 07/10/2011, et dont une partie fait l'objet d'une demande de cessation d'activité
 (2) Autorisée par AP du 13/03/2013



GSM HEIDELBERGCEMENT Group

Région Grand Bassin Parisien
Les Technodes
BP 02
78931 GUERVILLE Cedex

Téléphone : 01 34 77 76 00
Télécopie : 01 34 77 76 24
Courriel : cfalampin@gsm-granulats.fr