


METHANISATION ET INJECTION BIOGAZ – LETANG HOCHÉ BIOGAZ – EPAUX BEZU – 06 80 04 81 93 / 06 83 17 60 63
 PLAN GENERAL DES INTALLATIONS POUR LES EQUIPES DE POMPIERS / SECOURS

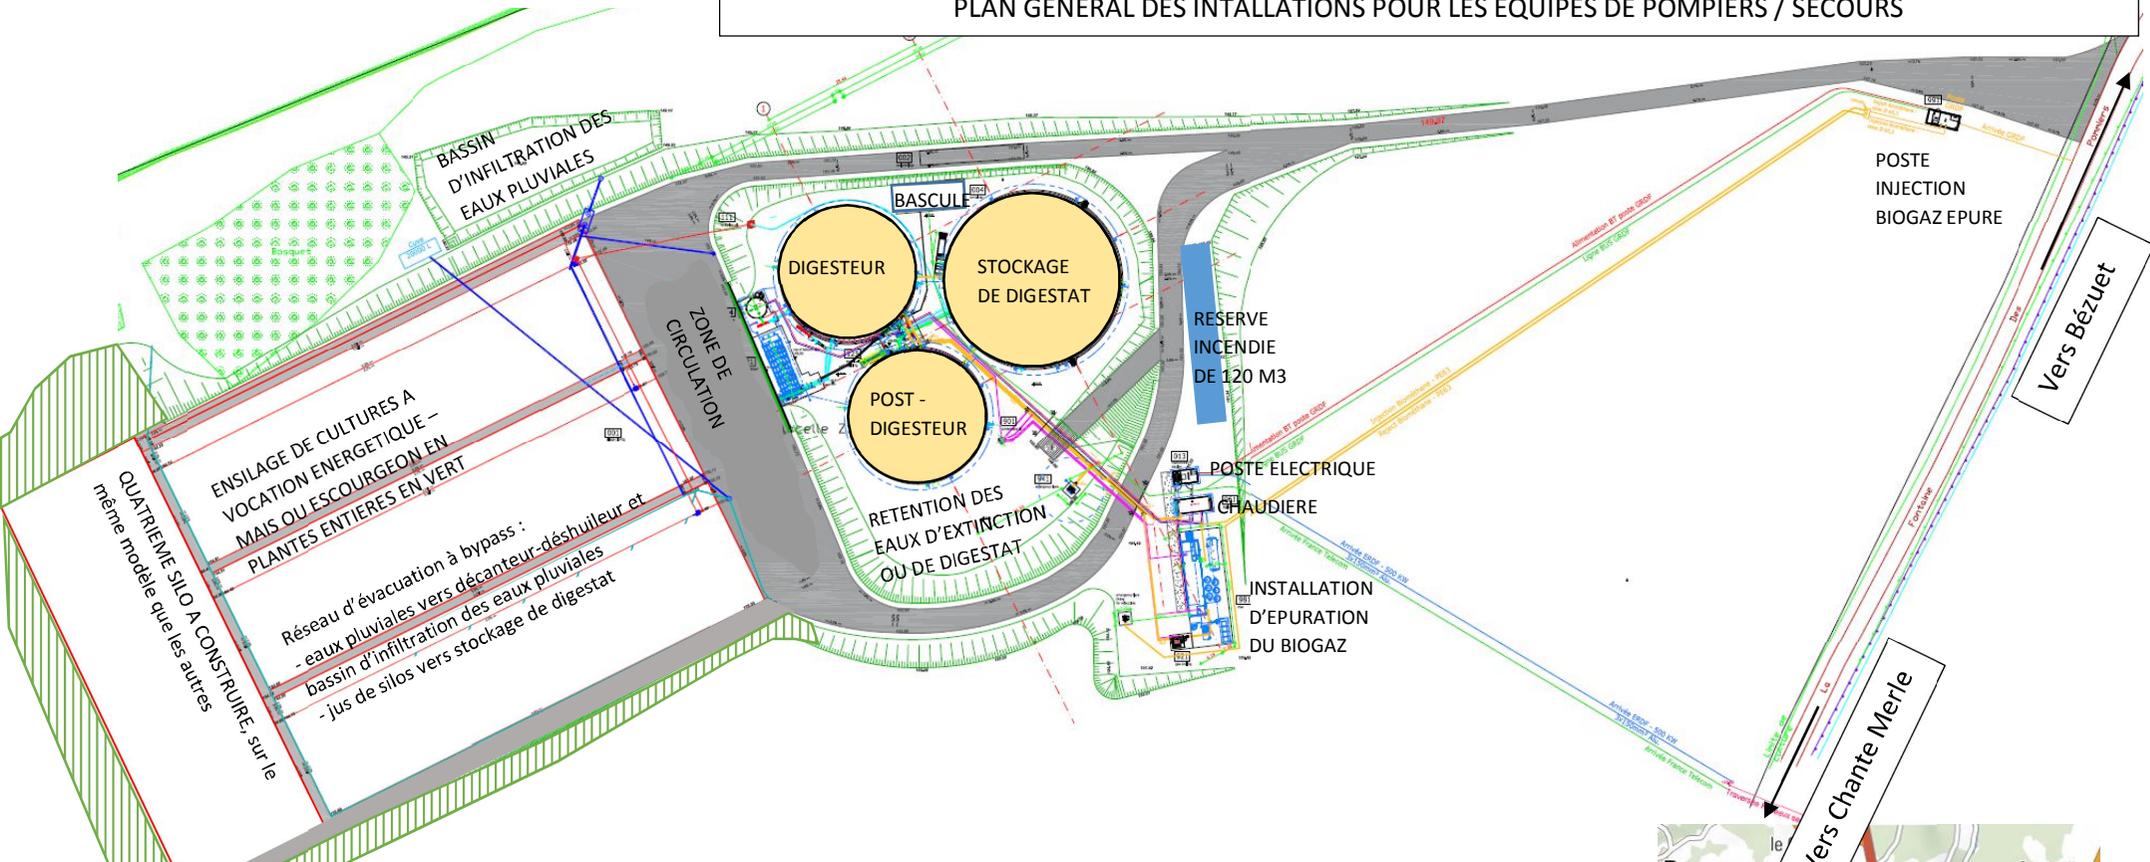

-  Cuve et gazomètre = réservoir de biogaz en haut des cuves digesteur, post digesteur et stockage de digestat avec stockage liquide dans les fosses de matières en cours de digestion ou de digestat (voir schéma ci-contre)
-  Conduites de gaz
-  Câblage électrique
-  Liaison télécom

