


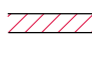





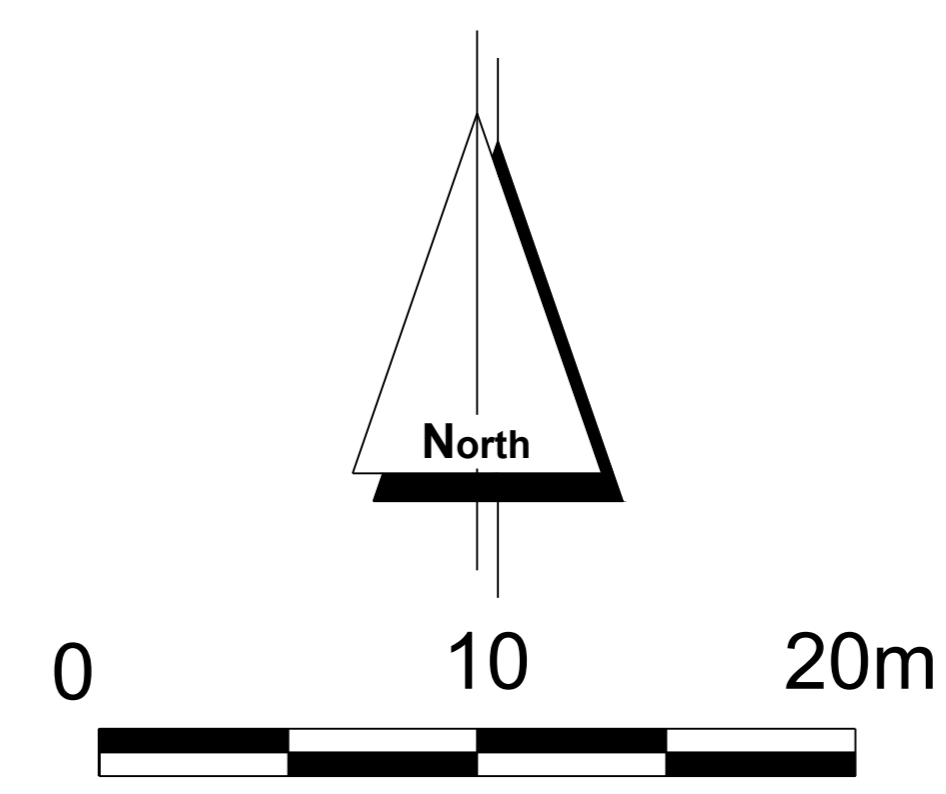
Eolienne 1

PROJET ÉOLIEN DES MARNIÈRES

Plan d'ensemble - vue de l'éolienne 1

LEGENDE / LEGEND

-  éolienne et fondation (— partie enterrée de la fondation) /
WTG and foundation (--- buried part of the foundation)
-  emprise surveillée par les pales / rotor diameter
- Eolienne 1** numéro d'éolienne / WTG number
-  aire de montage / assembly area
-  chemins à créer / access roads to be built
-  câblage électrique souterrain / underground electrical cabling
-  limites section / plot section limit
-  PA - parcelle agricole




Date: 30.07.2018
Échelle: 1 : 200
Format: A0

Réalisation: Edouard Balcon
Carolin Auffahrt
Kerstin Rose-Busch

Demandeur:
Energie des Poiriers
98 rue du Château
92100 Boulogne-Billancourt



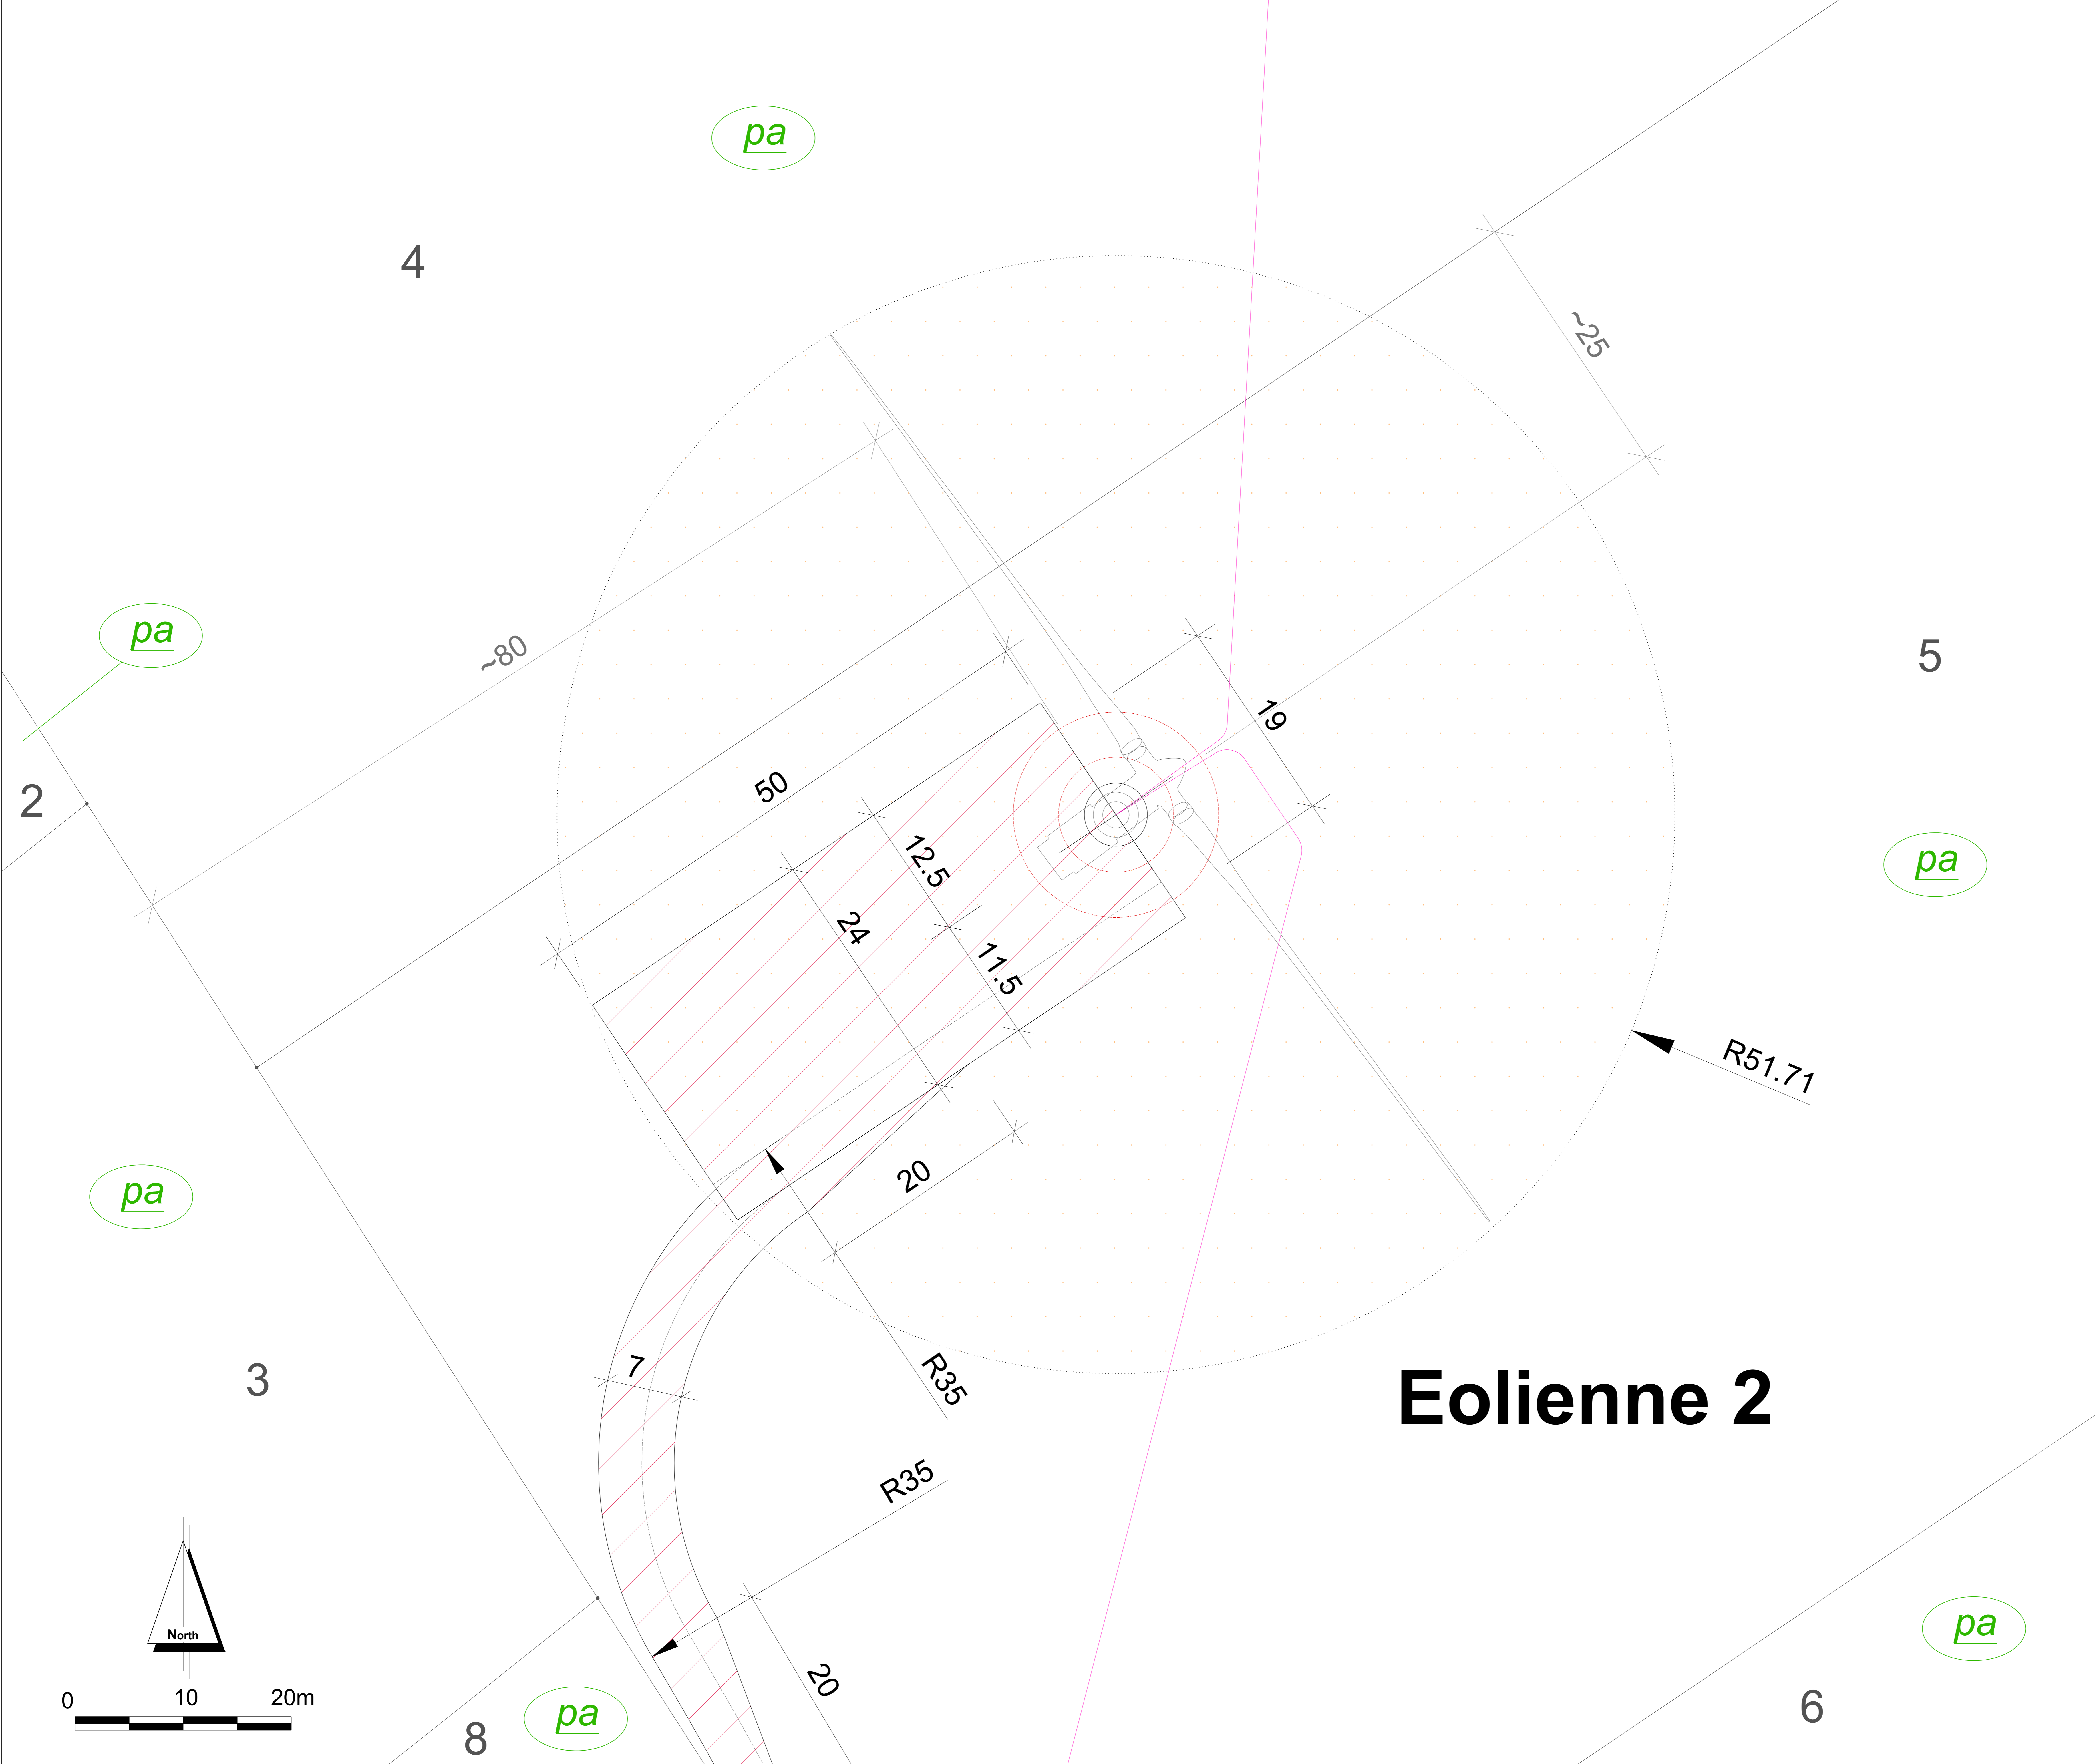


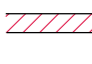




Eolienne 2

PROJET ÉOLIEN DES MARNIÈRES

Plan d'ensemble - vue de l'éolienne 2

LEGENDE / LEGEND

-  éolienne et fondation (— partie enterrée de la fondation) / WTG and foundation (--- buried part of the foundation)
-  emprise survolée par les pales / rotor diameter
- Eolienne 2** numéro d'éolienne / WTG number
-  aire de montage / assembly area
-  chemins à créer / access roads to be built
-  câblage électrique souterrain / underground electrical cabling
-  PA - parcelle agricole

Date: 30.07.2018
Échelle: 1 : 200
Format: A0

Réalisation: Edouard Balcon
Carolin Auffahrt
Kerstin Rose-Busch


Demandeur:
Energie des Poiriers
98 rue du Château
92100 Boulogne-Billancourt



pa

8

R51.71

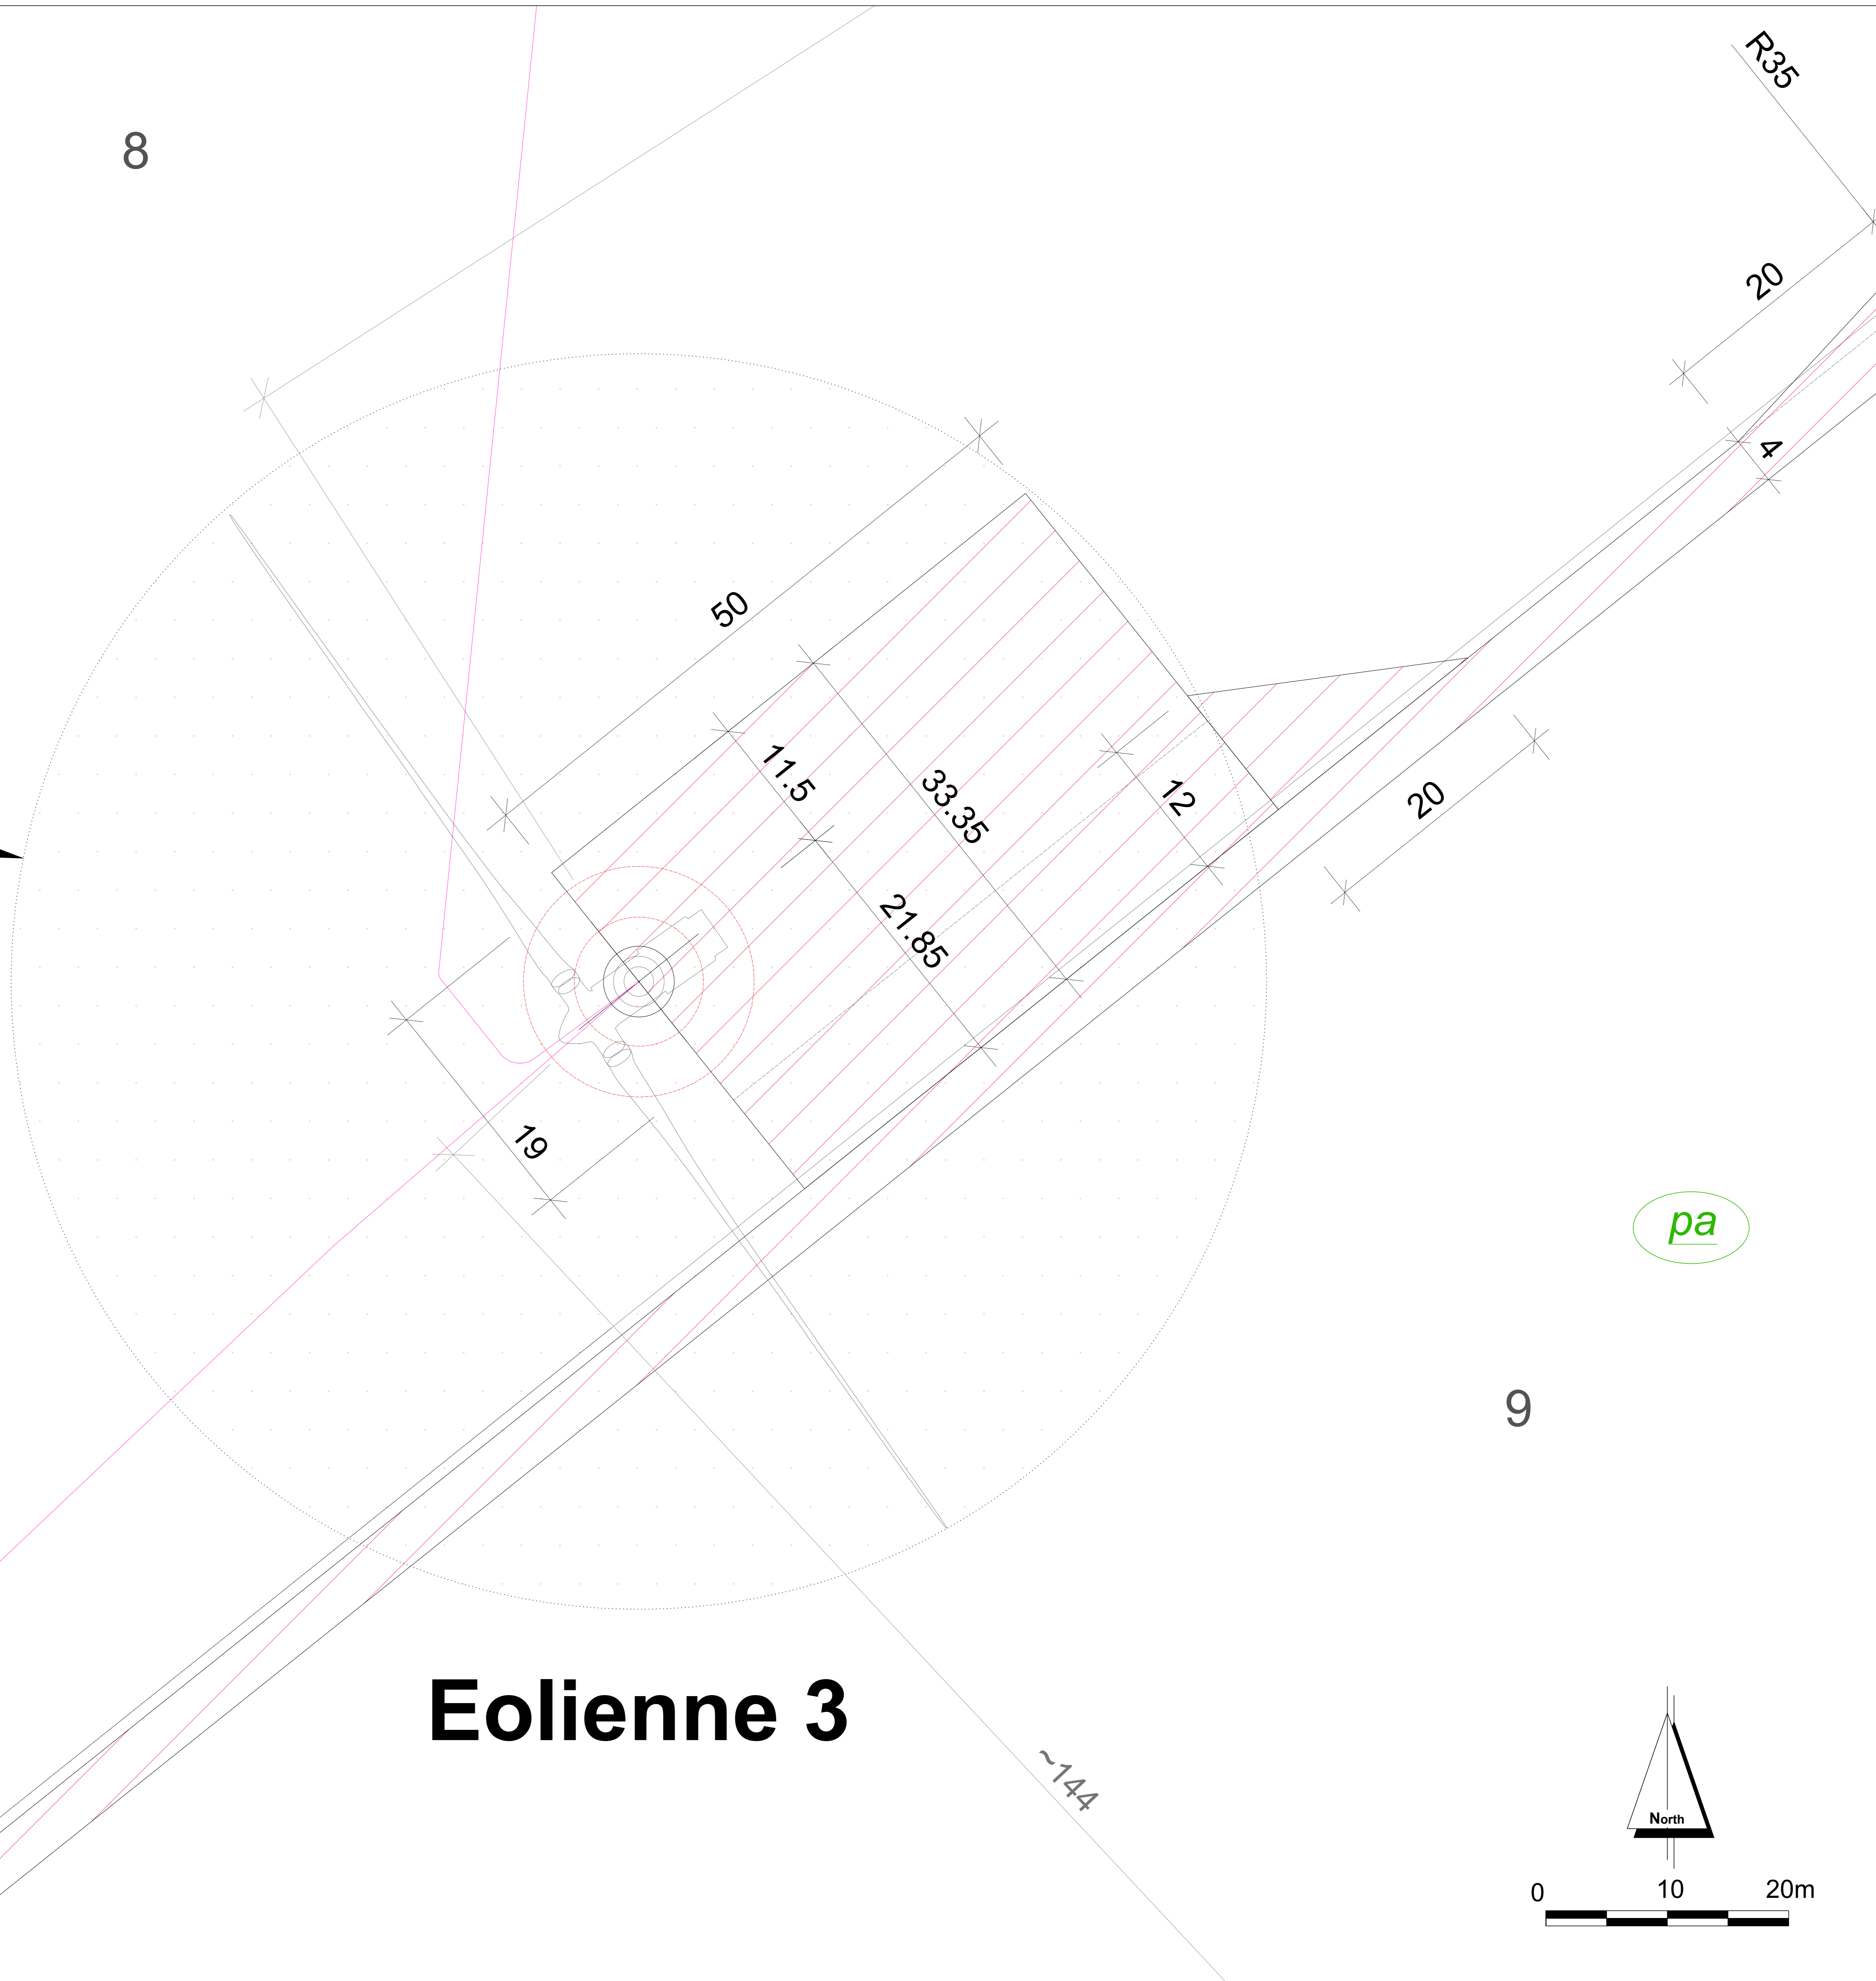


pa

9

Eolienne 3




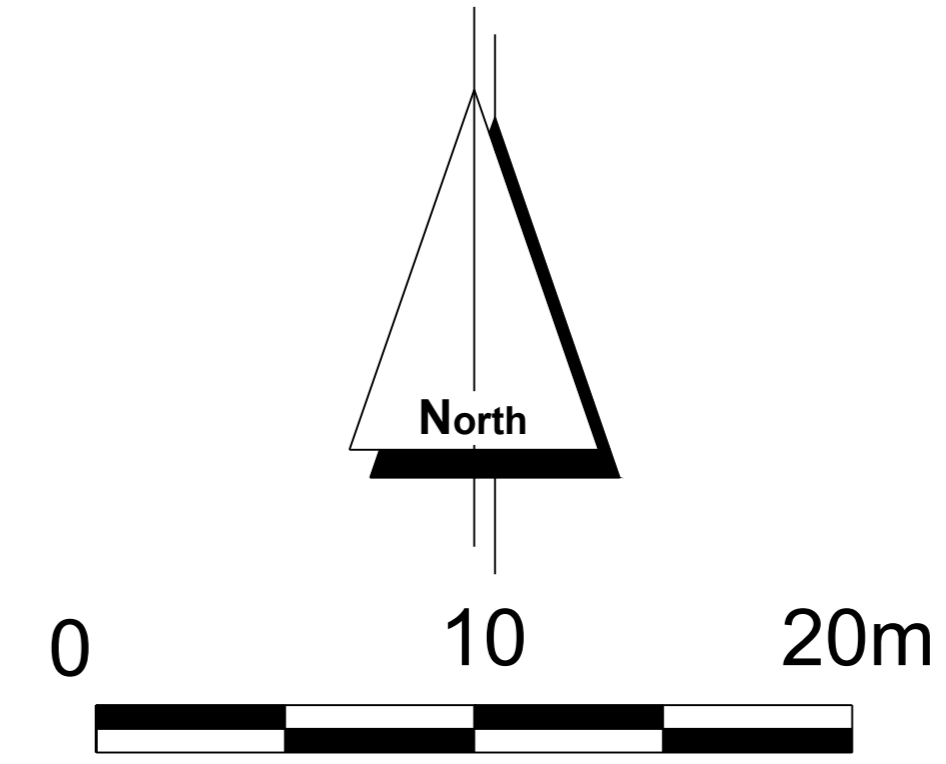


~144



PROJET ÉOLIEN DES MARNIÈRES

Plan d'ensemble - vue de l'éolienne 3

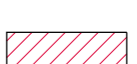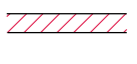LEGENDE / LEGEND

-  éolienne et fondation (--- partie enterrée de la fondation) /
WTG and foundation (--- buried part of the foundation)
-  emprise survolée par les pales / rotor diameter
- Eolienne 3** numéro d'éolienne / WTG number
-  aire de montage / assembly area
-  chemins à créer / access roads to be built
-  câblage électrique souterrain / underground electrical cabling
-  PA - parcelle agricole

Date: 30.07.2018
Échelle: 1 : 200
Format: A0

Réalisation: Edouard Balcon
Carolin Auffahrt
Kerstin Rose-Busch

Demandeur:
Energie des Poiriers
98 rue du Château
92100 Boulogne-Billancourt

