



Système d'arrêt d'urgence et Vanne manuelle

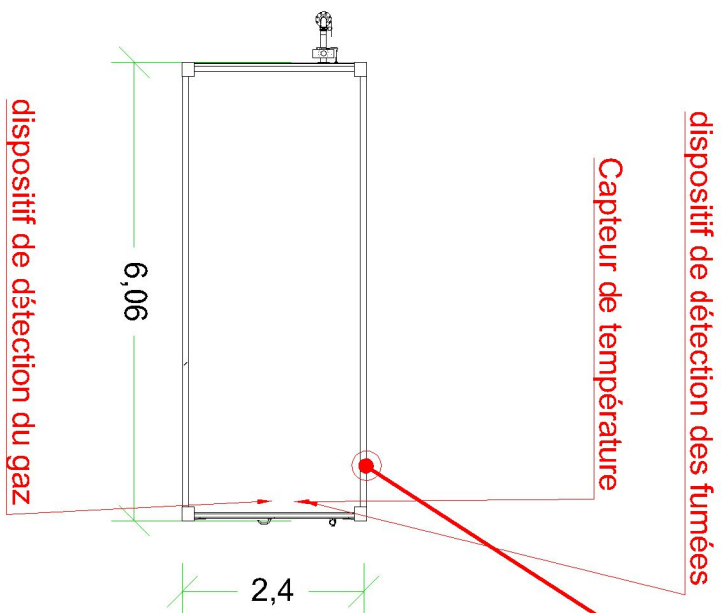


Local chaudière

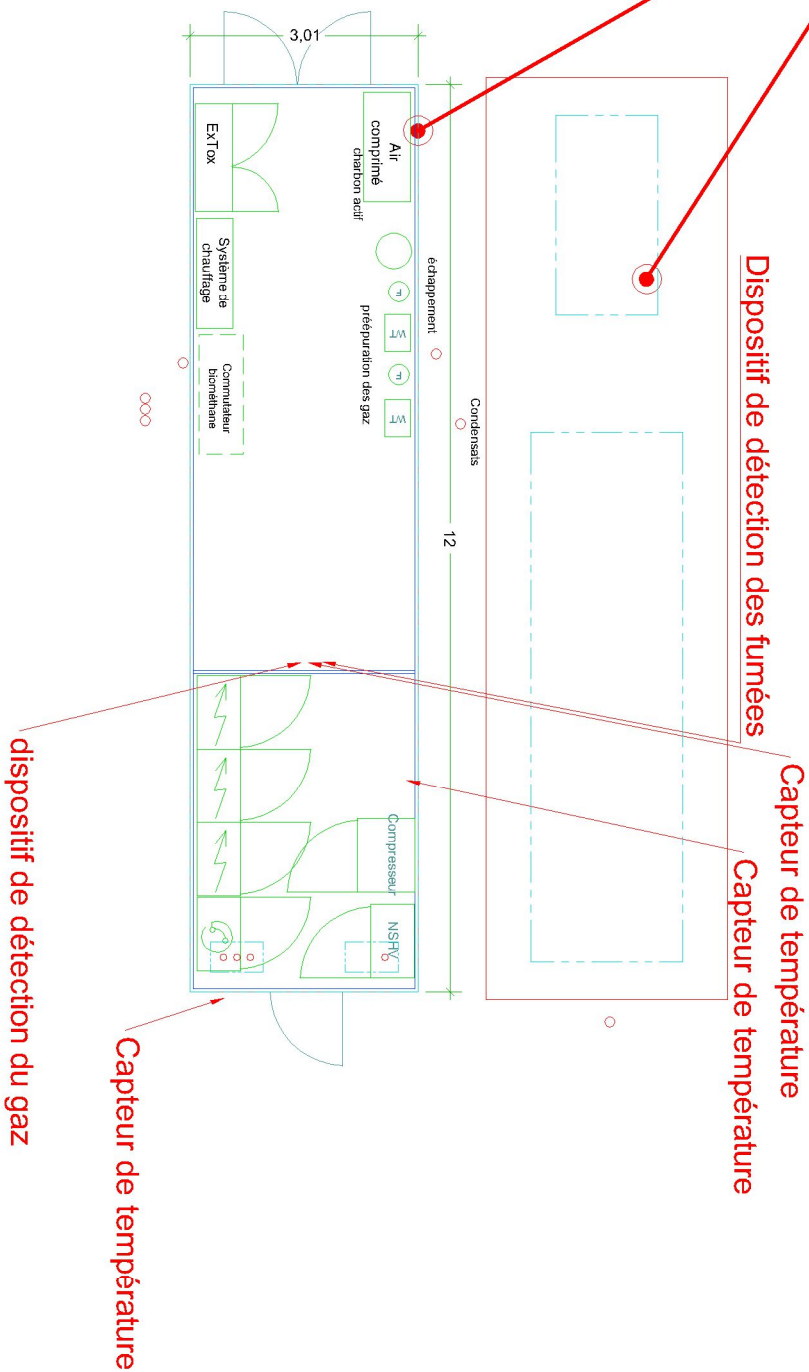

Local épurateur

Cette représentation, ainsi que tout ce qu'elle contient, est protégée et appartient à l'entreprise agrikomp France. Toute utilisation, notamment la reproduction, la copie, le micro filmage, l'enregistrement et la diffusion de tout ou partie de ce document ne peut être réalisée qu'avec notre autorisation écrite. Sans notre consentement, ce document ne doit pas être porté à connaissance de personnes tierces. La violation de ces droits entraînerait l'engagement de poursuites.

agrikomp France	Neubau einer Biogasanlage			<input checked="" type="checkbox"/> Plans projet : Phase ICP <input type="checkbox"/> Plans projet : Phase PC <input type="checkbox"/> Plans techniques : Phase CC		
	Construction d'une installation de méthanisation neuve			Ausführungspan / Plans guide		

 agrikomp		5 rue Francède 41260 La Chaussée Saint Victor		Tél +33 (0) 2 54 56 18 57 Fax +33 (0) 2 54 58 99 77 www.agrikomp.fr - info@agrikomp.fr		SARL au capital de 1 000 000 € - RCS 482 624 022 000 02 APE 4822Z - TVA n°FR1748262402	
#Client #ERP	AKFR 294 C3257000	Datum/Date de création: 01/10/2019		Planverfasser/Drawer/Dessin: Geprüft/Checked/Vérif: E.QUELLIN A.IGNACE		PREMIERE DIFFUSION V01 01/10/2019	
		Anderungen / Amendment / Modification		Zeichner Dessin Firma A3		Datum Maßstab 1:100	
		Client SAS BIOGAZ DES FERMES BEAUREPAIRE		Bauherr/ Ort 02310 CHARLY SUR MARNES			