

DOSSIER DE DEMANDE D'AUTORISATION

ENVIRONNEMENTALE UNIQUE

DU PARC ÉOLIEN DES SAULES


PLAN REGLEMENTAIRE

Partie 1

AU 1/2 500e

COMMUNES DE CROIX-FONSOMME ET FONTAINE-UTERTE

DEMANDEUR : PARC ÉOLIEN DES SAULES

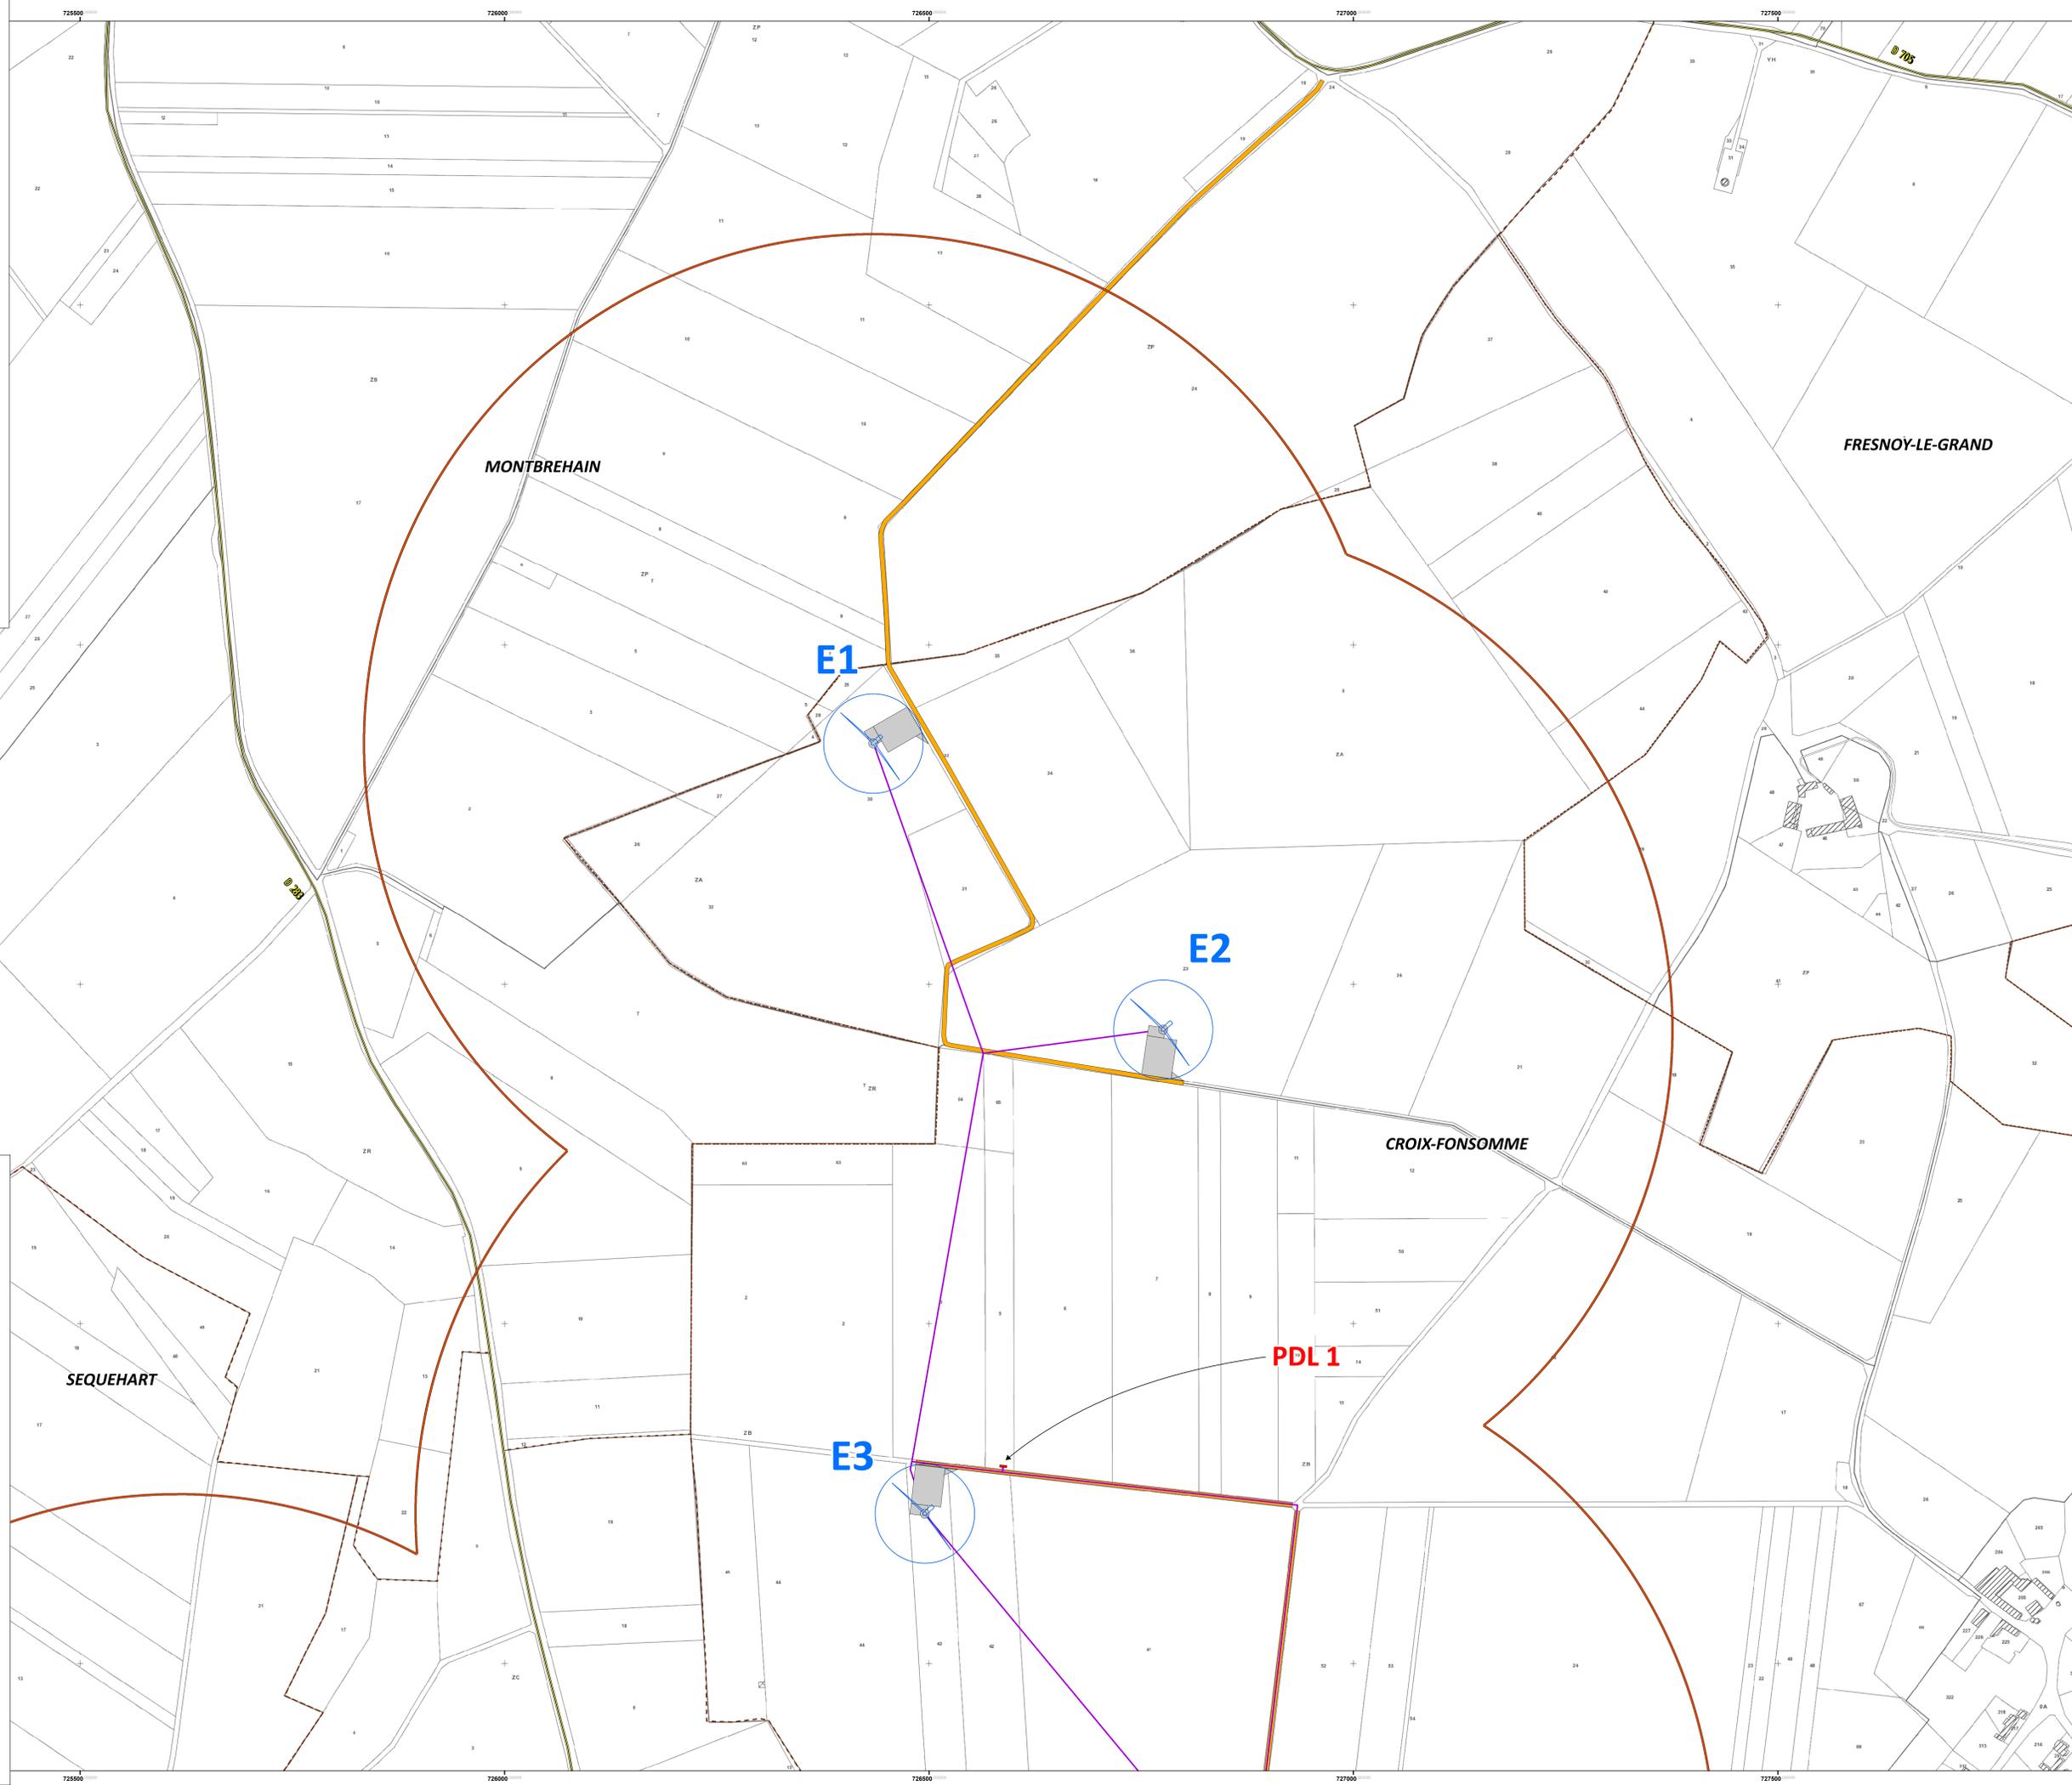

RAMICOURT

MONTBREHAIN

FRESNOY-LE-GRAND

CROIX-FONSOMME

SEQUEHART

PDL 1

LÉGENDE

PROJET :

- Éoliennes du projet
- Limite des 600 mètres (rayon d'affichage de 6km)
- Plateforme
- Poste de livraison
- Raccordement inter éolienne

ACCÈS :

- Piste existante
- Pistes à créer
- Route départementale

LIMITE ADMINISTRATIVE :

- Limite communale
- Affectation des sols : Bati dur, Voie ferrée



0 125 250 Mètres



© Date: 13/06/2018
© VALECO INGENIERIE
© Projection: Lambert 93
© Source: IGN Cadastre Octobre 2016