

INGEROP CONSEIL ET INGENIERIE Ville & Transport  
Florence PLUCHART  
11 rue Verte - Z.I. de Ladoux  
BP 30200  
63118 CEBAZAT  
Tél. : 0473163587  
Fax : 0473230177  
Courriel : florence.pluchart@ingerop.com

MAIRIE SERVICE TECHNIQUE Voirie  
PLACE GASTON PINOT  
02200 COURMELLES

Le 26/11/2020

Objet : **Information préalable au projet de travaux**

Madame, Monsieur,

Nous vous informons d'un projet de travaux sur la commune de COURMELLES.

Veuillez trouver ci-dessous les informations descriptives du projet :

Description :            Implantation d'un équipement industriel  
Emplacement :        ZAC du Plateau - secteur 1 02200  
                              COURMELLES  
Début du chantier : 05/04/2021


Conformément à la réglementation en vigueur, une DT sous la référence 2020112605070D50 a été adressée à l'ensemble des exploitants de réseaux concernés par l'emprise de notre projet et référencés sur le téléservice :

[www.reseaux-et-canalizations.gouv.fr](http://www.reseaux-et-canalizations.gouv.fr)

Nous nous tenons à votre disposition pour toute information complémentaire.

Nous vous prions d'agréer, Madame, Monsieur, nos salutations distinguées.

Florence PLUCHART

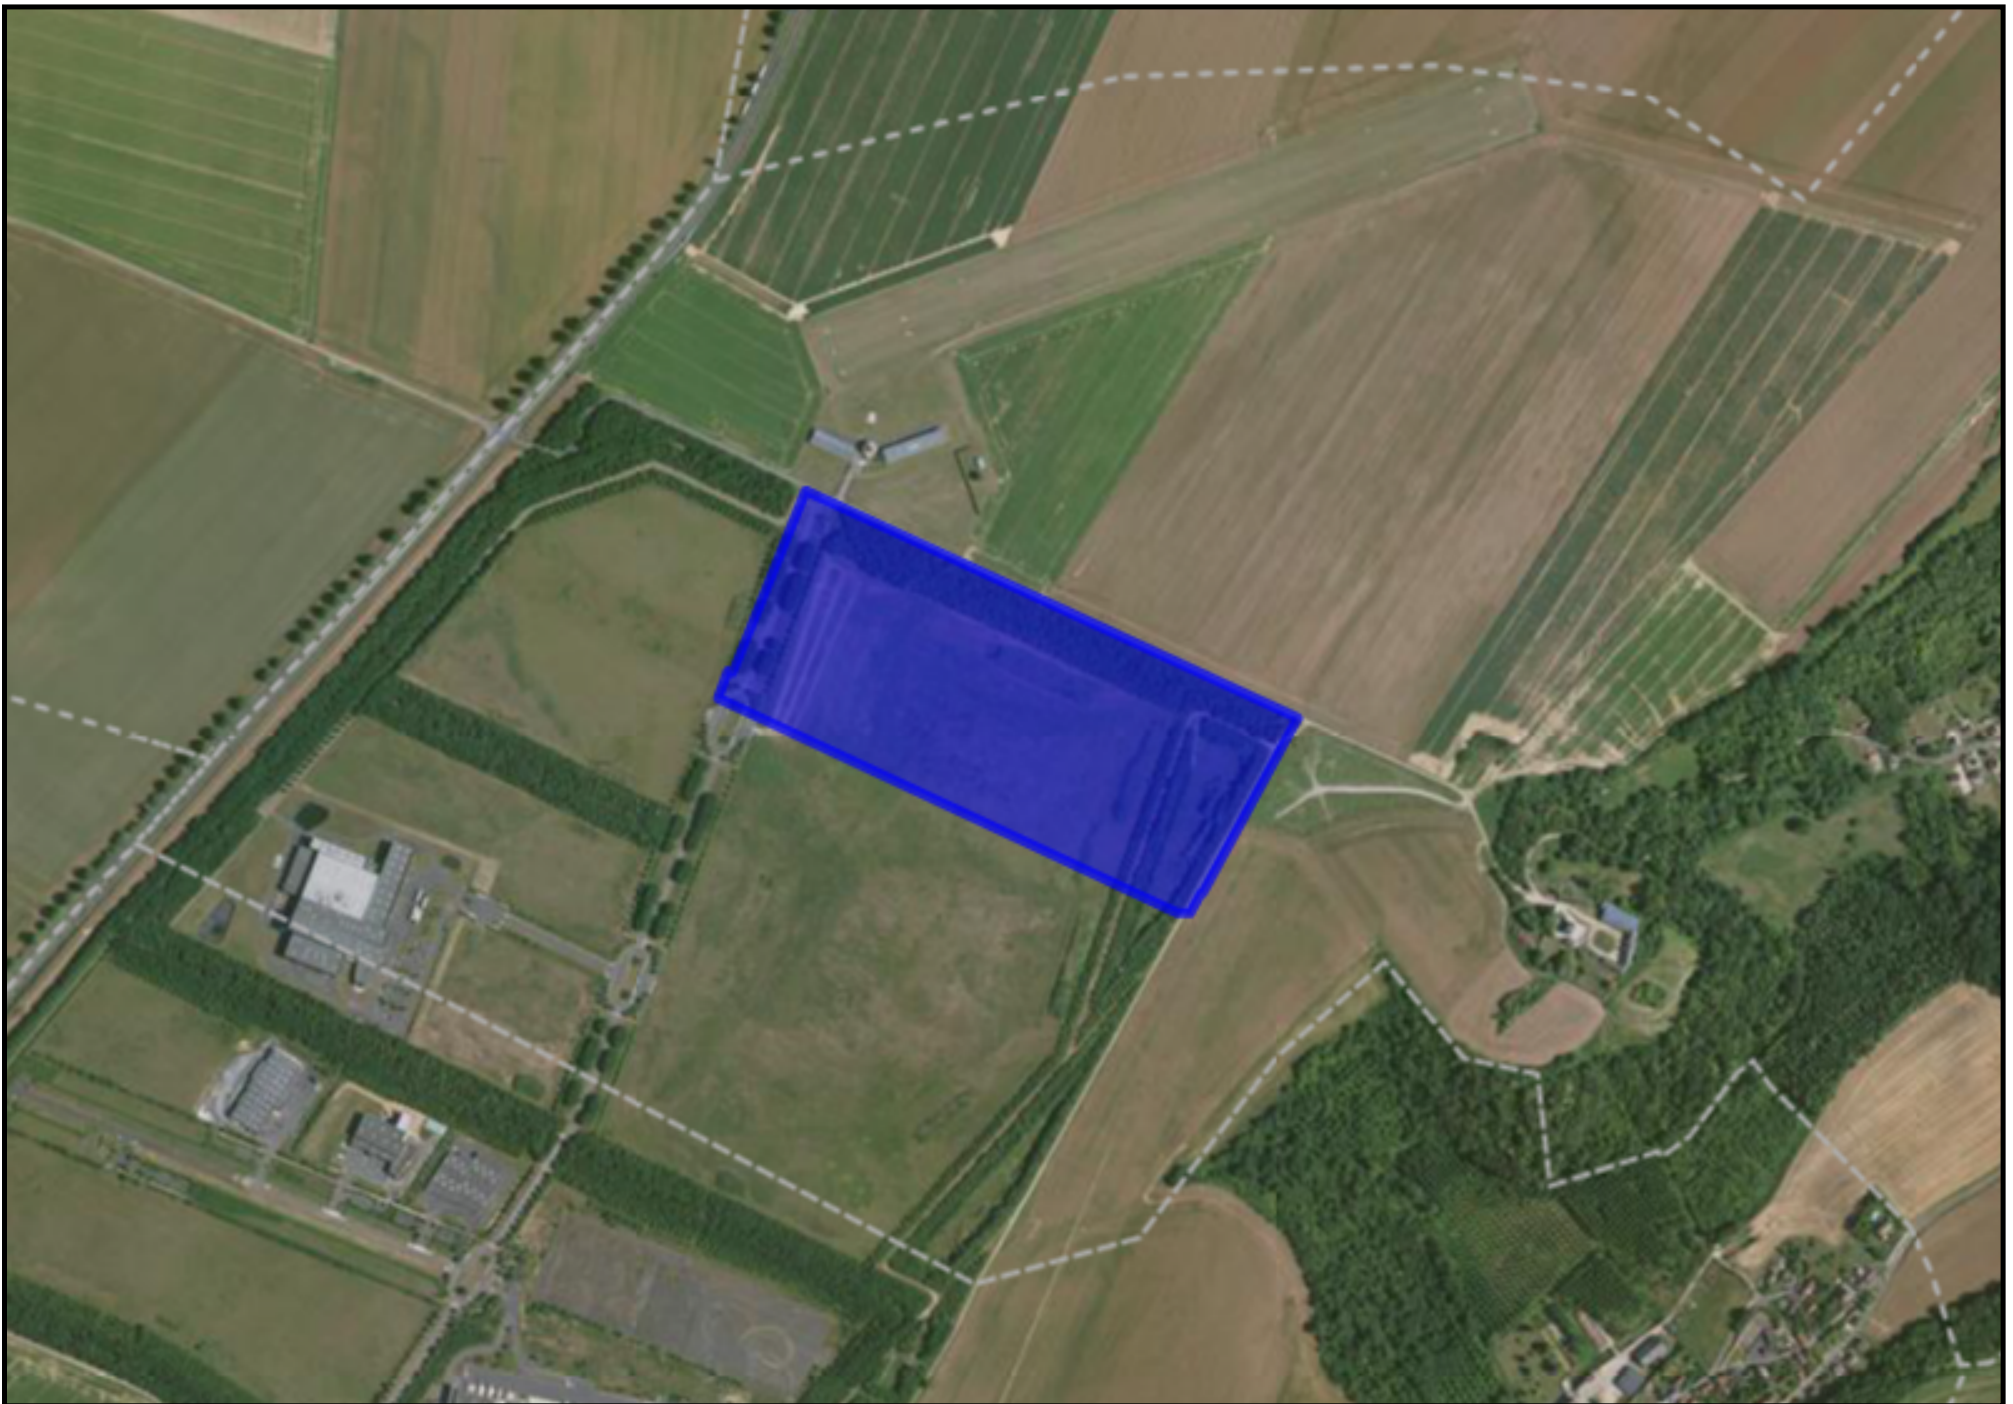

(49.342177 3.276825);(49.339632 3.285279);(49.337675 3.283648);(49.337683 3.283621);(49.337451 3.283434);(49.337451 3.283219);(49.339856 3.275323);(49.340164 3.275494);(49.340142 3.275576);(49.342177 3.276825);

INGEROP CONSEIL ET INGENIERIE Ville & Transport  
Florence PLUCHART  
11 rue Verte - Z.I. de Ladoux  
BP 30200  
63118 CEBAZAT  
Tél. : 0473163587  
Fax : 0473230177  
Courriel : florence.pluchart@ingerop.com

MAIRIE SERVICE TECHNIQUE Voirie  
PLACE GASTON PINOT  
02200 COURMELLES

Le 26/11/2020

Objet : **Information préalable au projet de travaux**

Madame, Monsieur,

Nous vous informons d'un projet de travaux sur la commune de COURMELLES.

Veillez trouver ci-dessous les informations descriptives du projet :

Description :            Implantation d'un équipement industriel  
Emplacement :        ZAC du Plateau - secteur 2 02200  
                                 COURMELLES  
Début du chantier : 05/04/2021


Conformément à la réglementation en vigueur, une DT sous la référence 2020112605101DDD a été adressée à l'ensemble des exploitants de réseaux concernés par l'emprise de notre projet et référencés sur le téléservice :

[www.reseaux-et-canalizations.gouv.fr](http://www.reseaux-et-canalizations.gouv.fr)

Nous nous tenons à votre disposition pour toute information complémentaire.

Nous vous prions d'agréer, Madame, Monsieur, nos salutations distinguées.

Florence PLUCHART

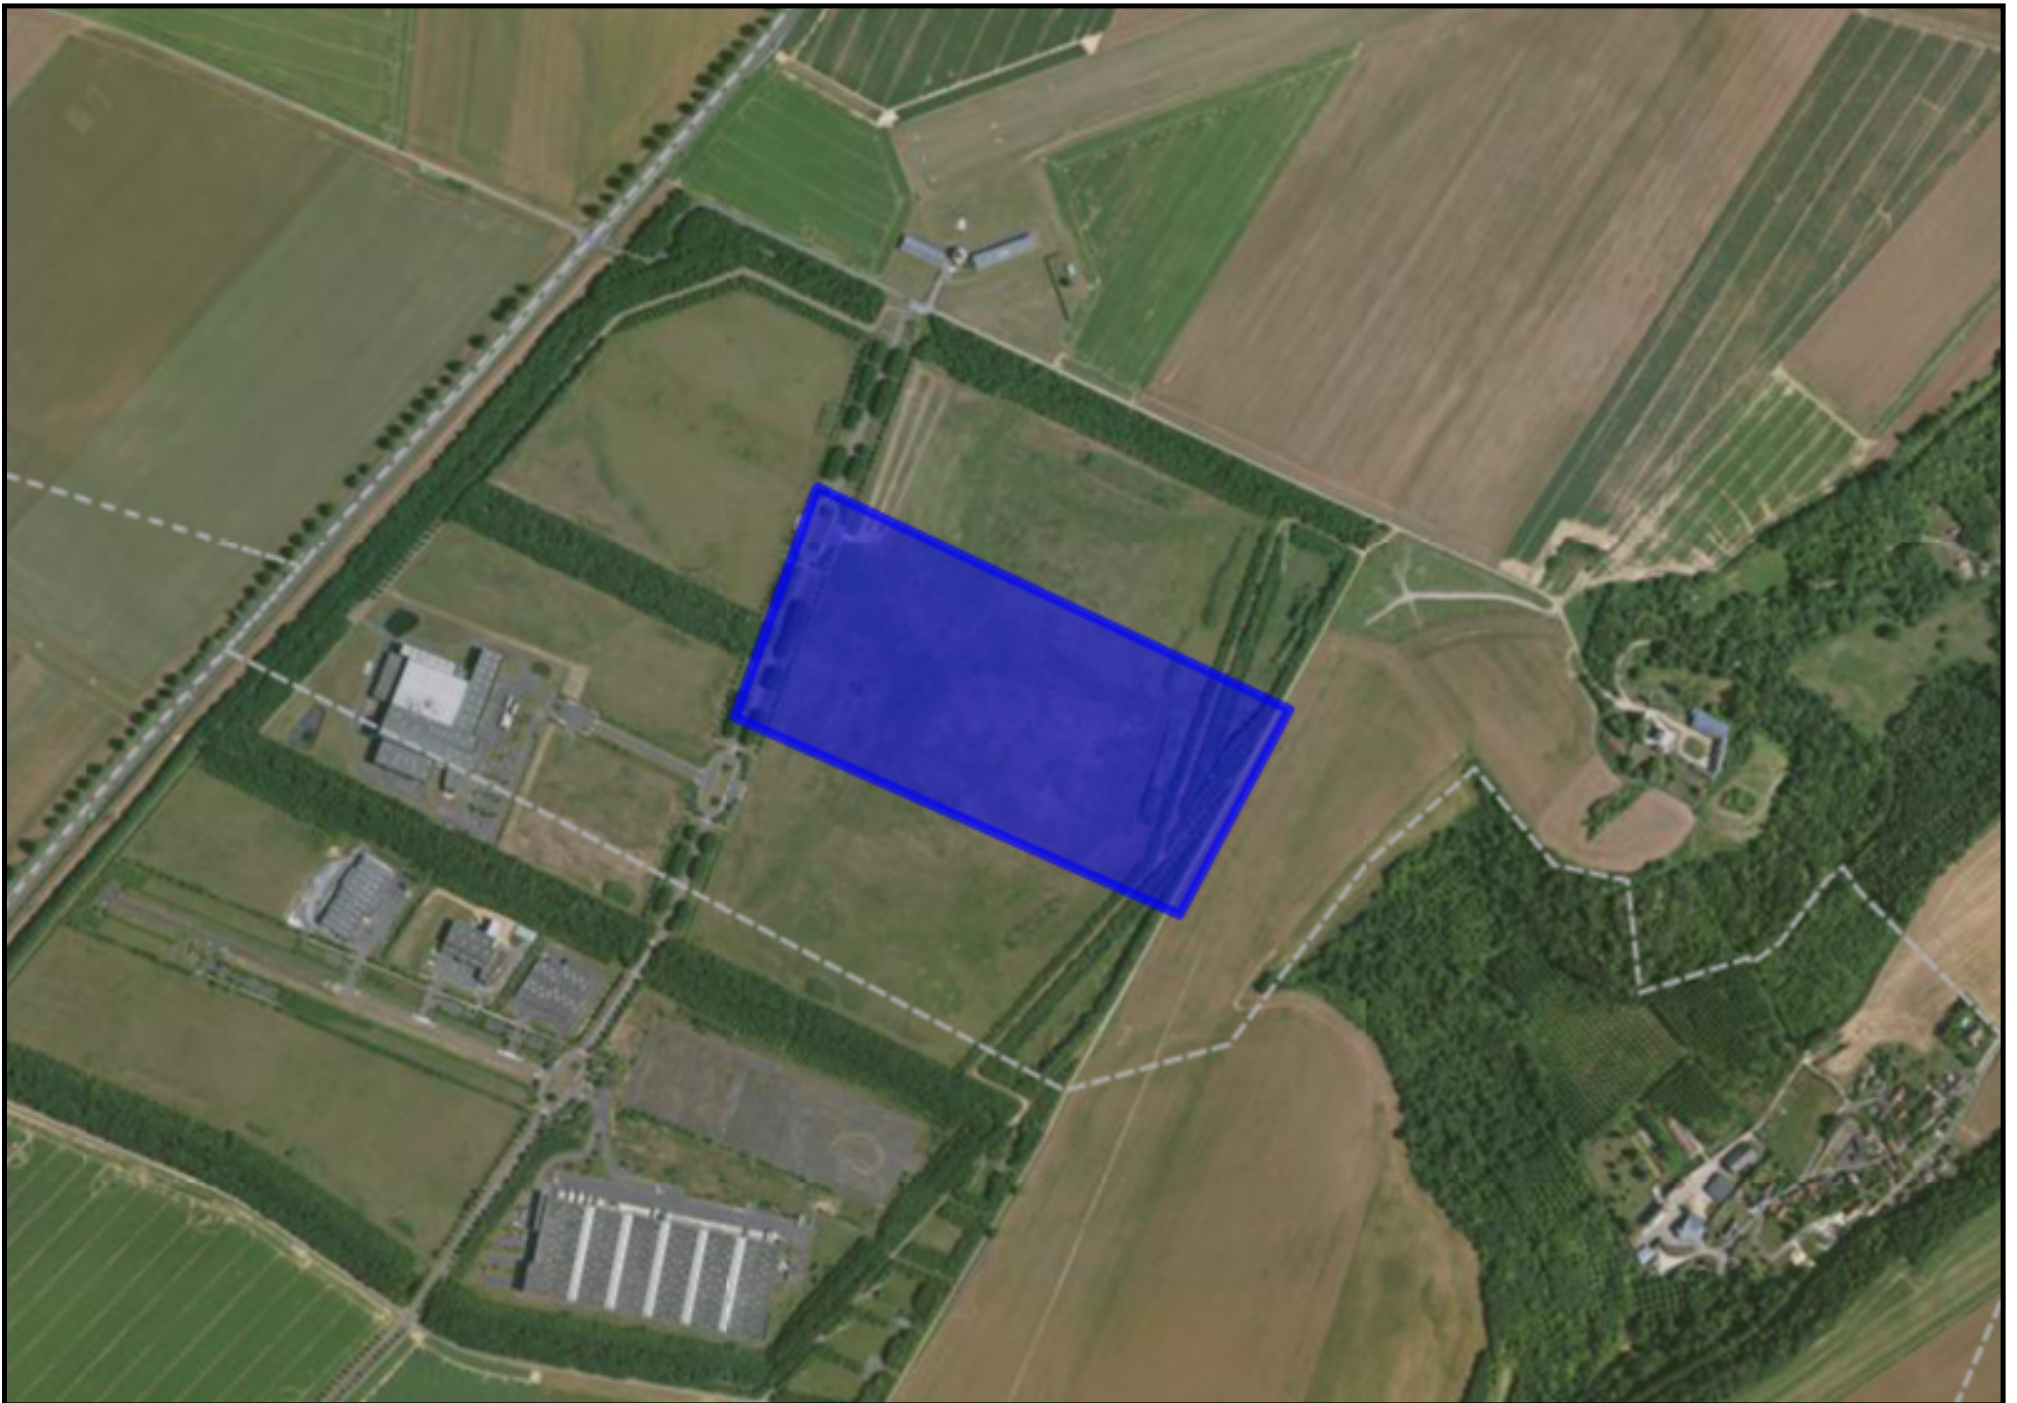

(49.340050 3.275457);(49.337561 3.283568);(49.335268 3.281680);(49.337477 3.274041);(49.340050 3.275457);