


**Classement au titre des sites
de la Butte Chalmont ainsi
que les perspectives du
monument des fantômes de
Paul Landowski**

**Commune de Grand-Rosoy
Plan cadastral n°1**

Site classé par décret du

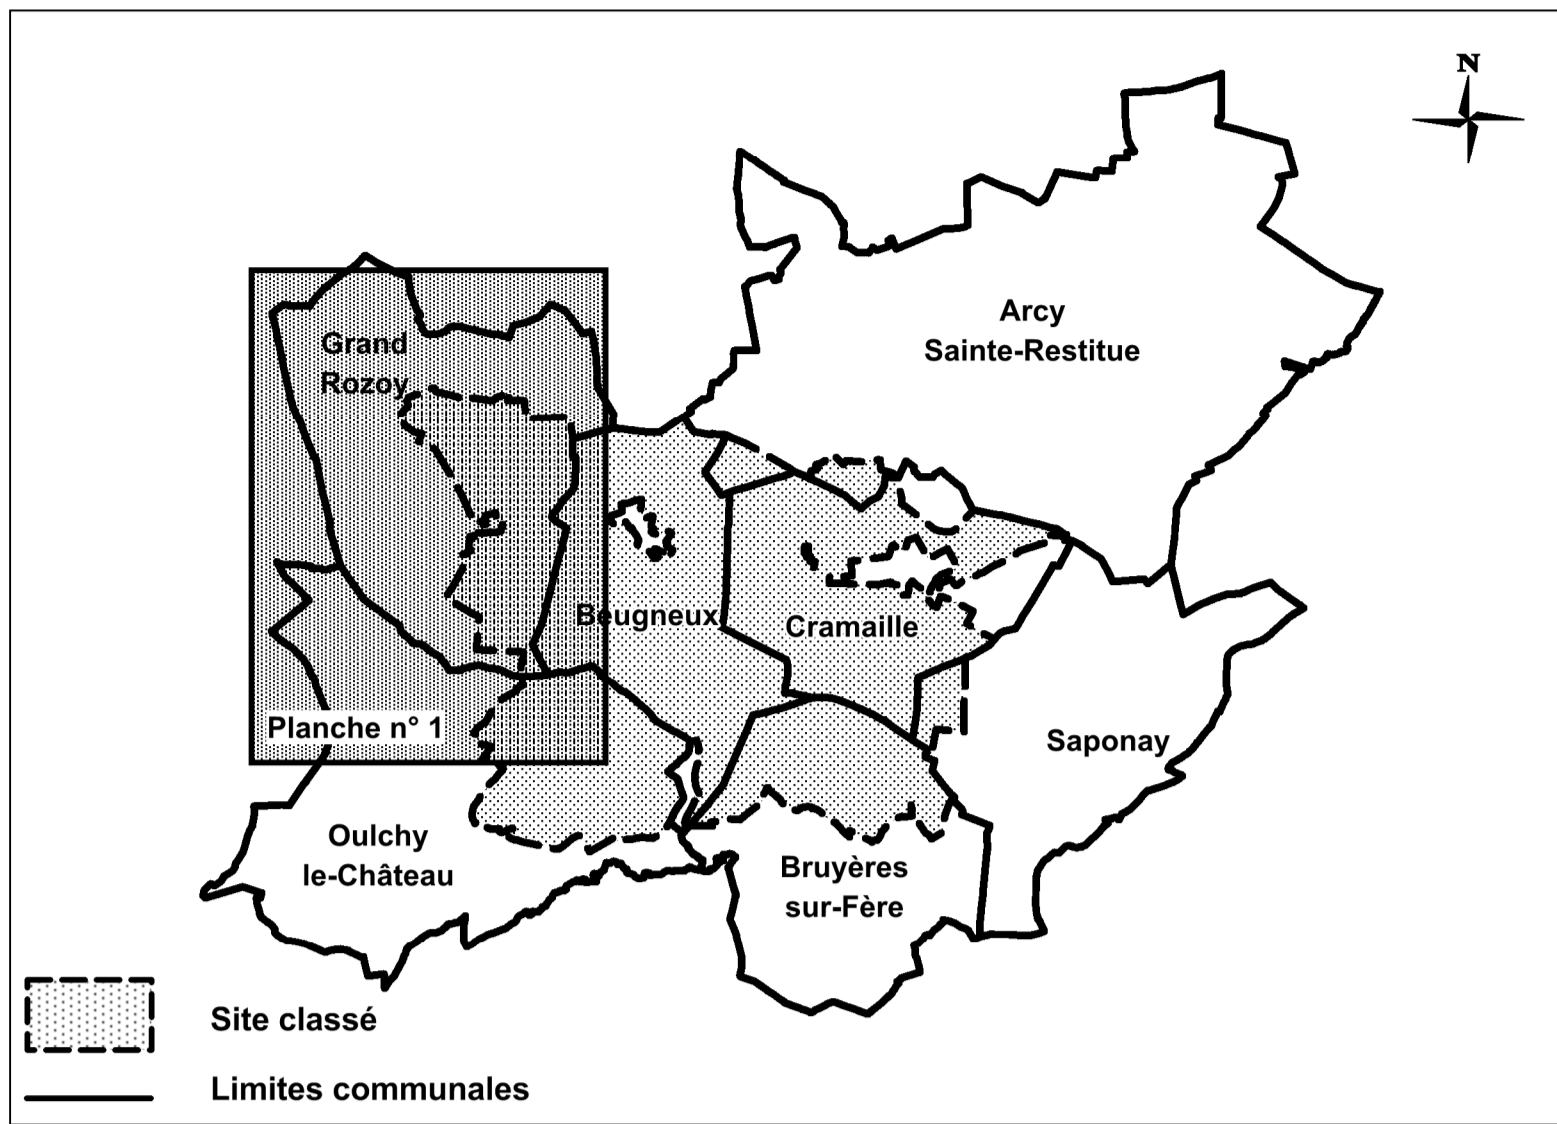

Réalisation : DREAL Hauts-de-France / SIDDEE
Unité géomatique d'Amiens
Données sources : ©DREAL Hauts-de-France®
Date de réalisation : Mai 2019
Référence 18-196-A / L.C.

Projection : RGF 93 - Lambert 93

Point de départ de la description du périmètre
 Limites communales
 Limites de sections cadastrales
 Limites parcelaires
 Limites du site classé
 Les flèches indiquent l'intérieur du site classé
 Sens de la lecture de la délimitation écrite du site classé

