


Classement au titre des sites de la Butte Chalmont ainsi que les perspectives du monument des fantômes de Paul Landowski

Commune de Oulchy-le-Château
Plan cadastral n°5

Site classé par décret du

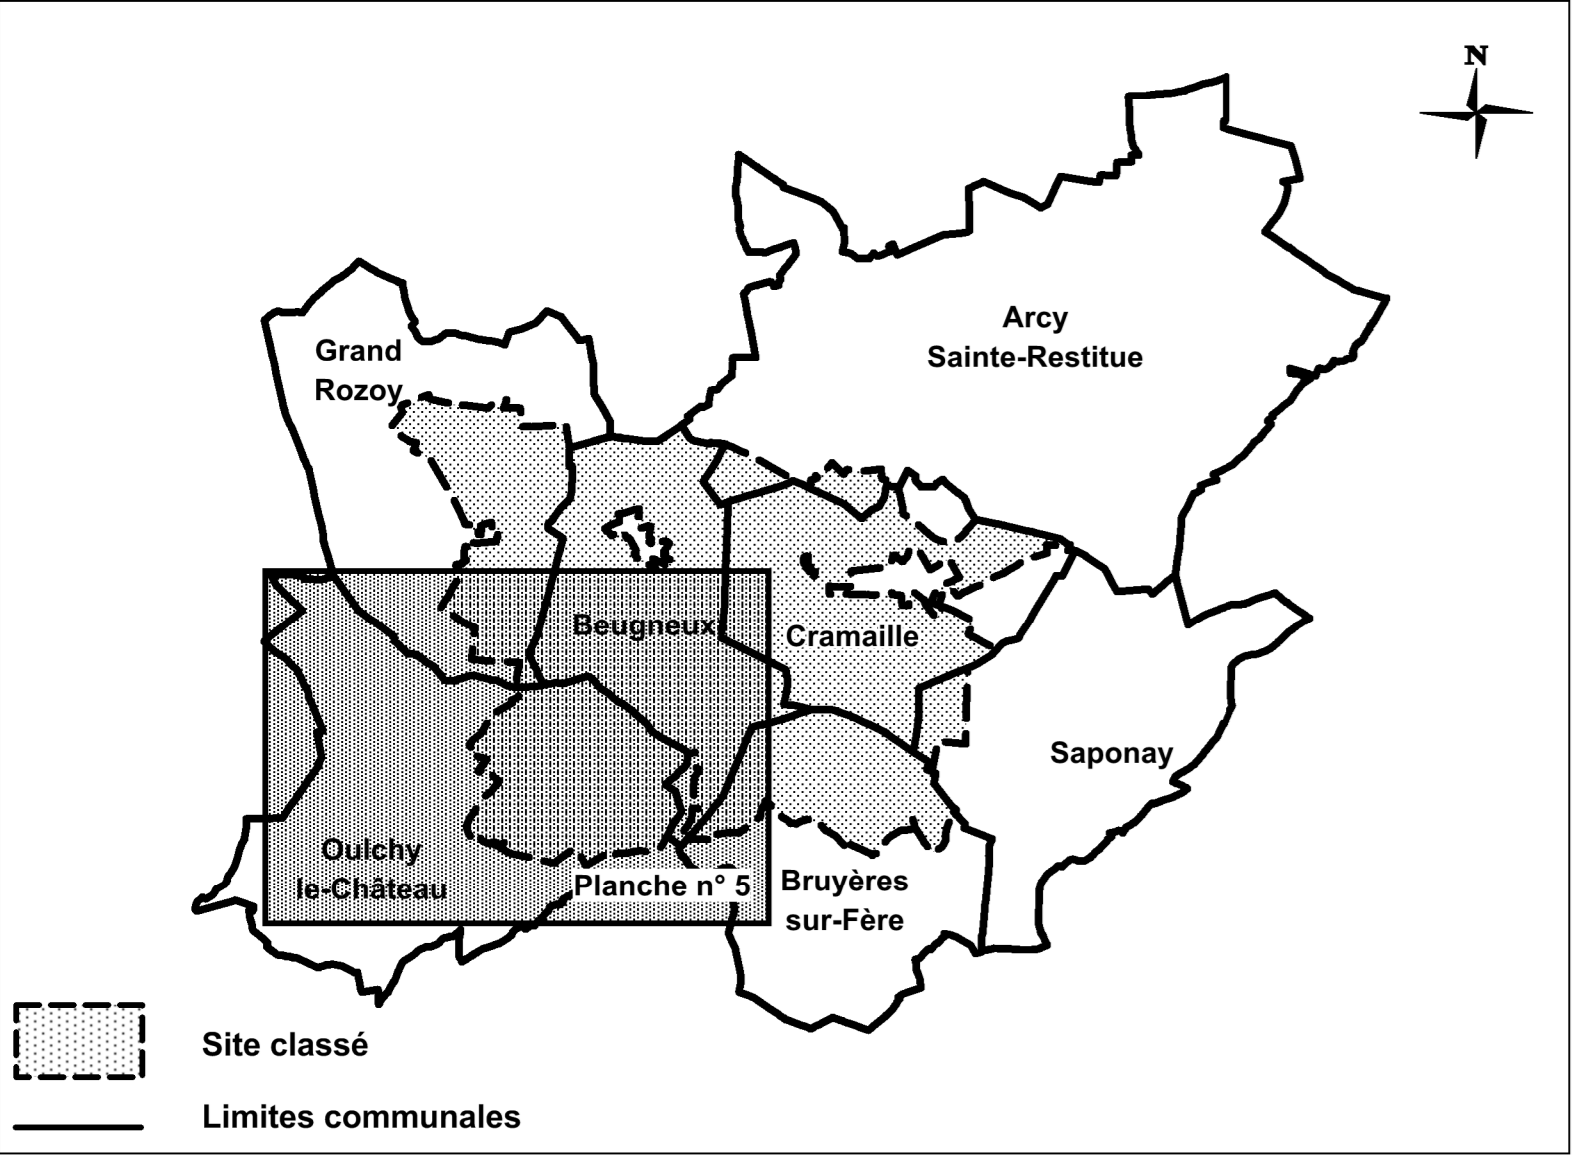

Réalisation : DREAL Hauts-de-France / SIDDEE
Unité géomatique d'Amiens
Données sources : ©DREAL Hauts-de-France®
Date de réalisation : Mai 2019
Référence 18-196-A / L.C.

Projection : RGF 93 - Lambert 93

Point de départ de la description du périmètre

AB


Limites communales

Limites de sections cadastrales

Limites parcelaires

Limites du site classé
Les flèches indiquent l'intérieur du site classé

Sens de la lecture de la délimitation écrite du site classé

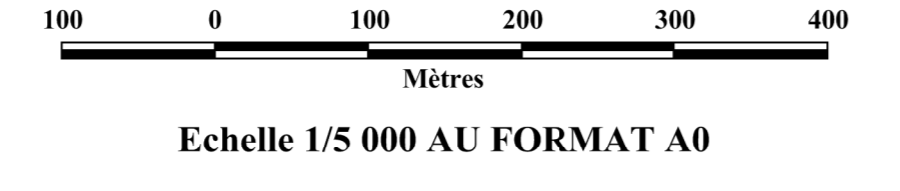

Echelle 1/5 000 AU FORMAT A0

Commune d'Oulchy le Château

