

Commune de Saponay

	Point de départ de la description du périmètre
	Limites communales
	Limites de sections cadastrales
	Limites parcellaires
	Limites du site classé Les flèches indiquent l'intérieur du site classé
	Sens de la lecture de la délimitation écrite du site classé




DEPARTEMENT DE L'AISNE

Classement au titre des sites de la Butte Chalmont ainsi que les perspectives du monument des fantômes de Paul Landowski

**Commune de Saponay
Plan cadastral n°7**

Site classé par décret du

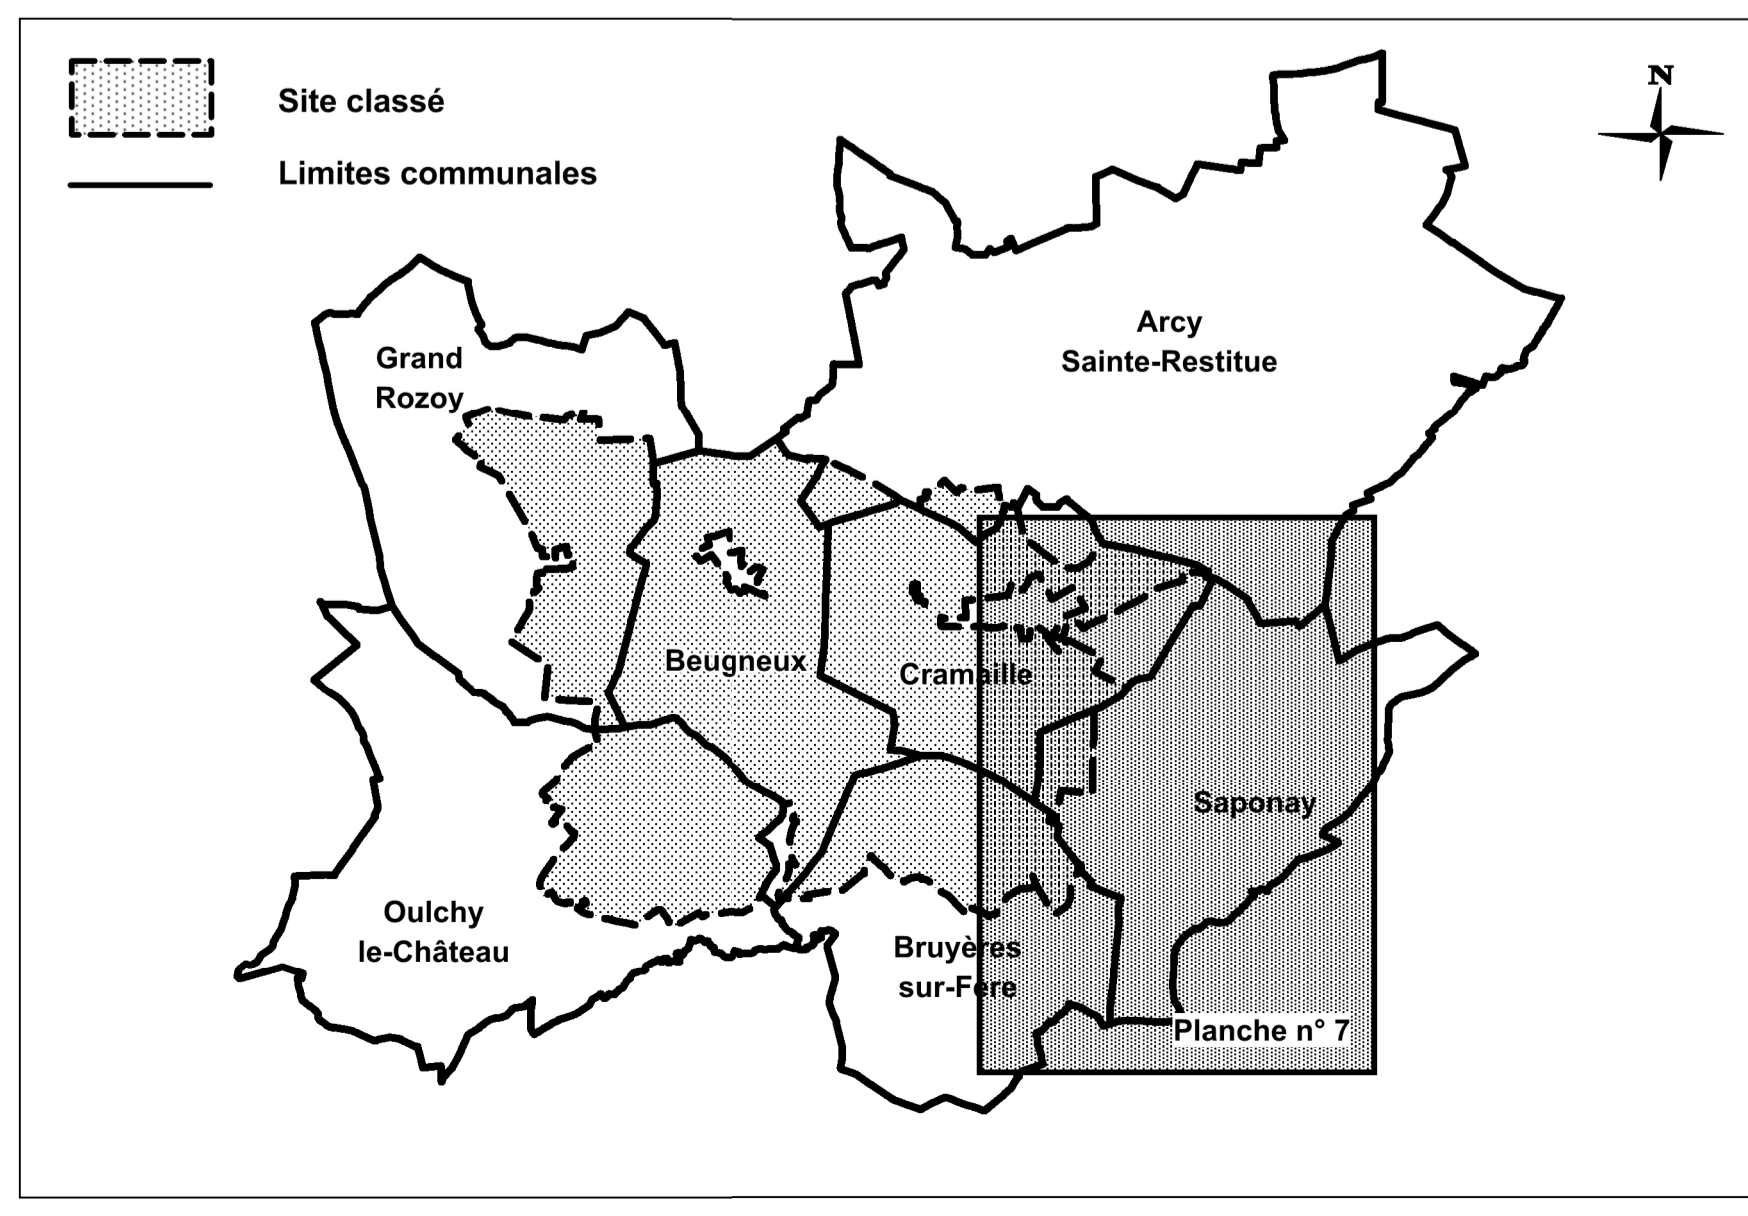

Echelle 1/5 000 AU FORMAT A0

Réalisation : DREAL Hauts-de-France / SIDDEE
Unité géométrique d'Amiens
Données sources : ©DREAL Hauts-de-France®
Date de réalisation : Mai 2019
Référence 18-196-A / L.C.

Projection : RGF 93 - Lambert 93