


E.U.R.L. Guy RICHARD
Cabinet d'Architecture
Ordre des Architectes N° DR 0086
Agréé Handiservice
Attestation de Compétence 15-O-0112
79000 - NIORT
23 rue Pierre Antoine Baugier
Tél. : 05 49 73 04 94
Port : 06 54 35 86 75
guy.richard0665@orange.fr




Guy RICHARD
Cabinet d'Architecture
Ordre des Architectes N° DR 0086
Agréé Handiservice
Attestation de Compétence 15-O-0112
79000 - NIORT
23 rue Pierre Antoine Baugier
Tél. : 05 49 73 04 94
Portable : 06 54 35 86 75
Email : guy.richard0665@orange.fr
Inscription à l'Ordre des Architectes DR 0086



E.U.R.L. Guy RICHARD
Cabinet d'Architecture
Ordre des Architectes N° DR 0086
Agréé Handiservice
Attestation de Compétence 15-O-0112
23 rue Pierre Antoine Beugler
79000 - NIORT
Tél: 05 49 73 04 94
Port : 06 84 35 86 75
guy.richard0685@orange.fr

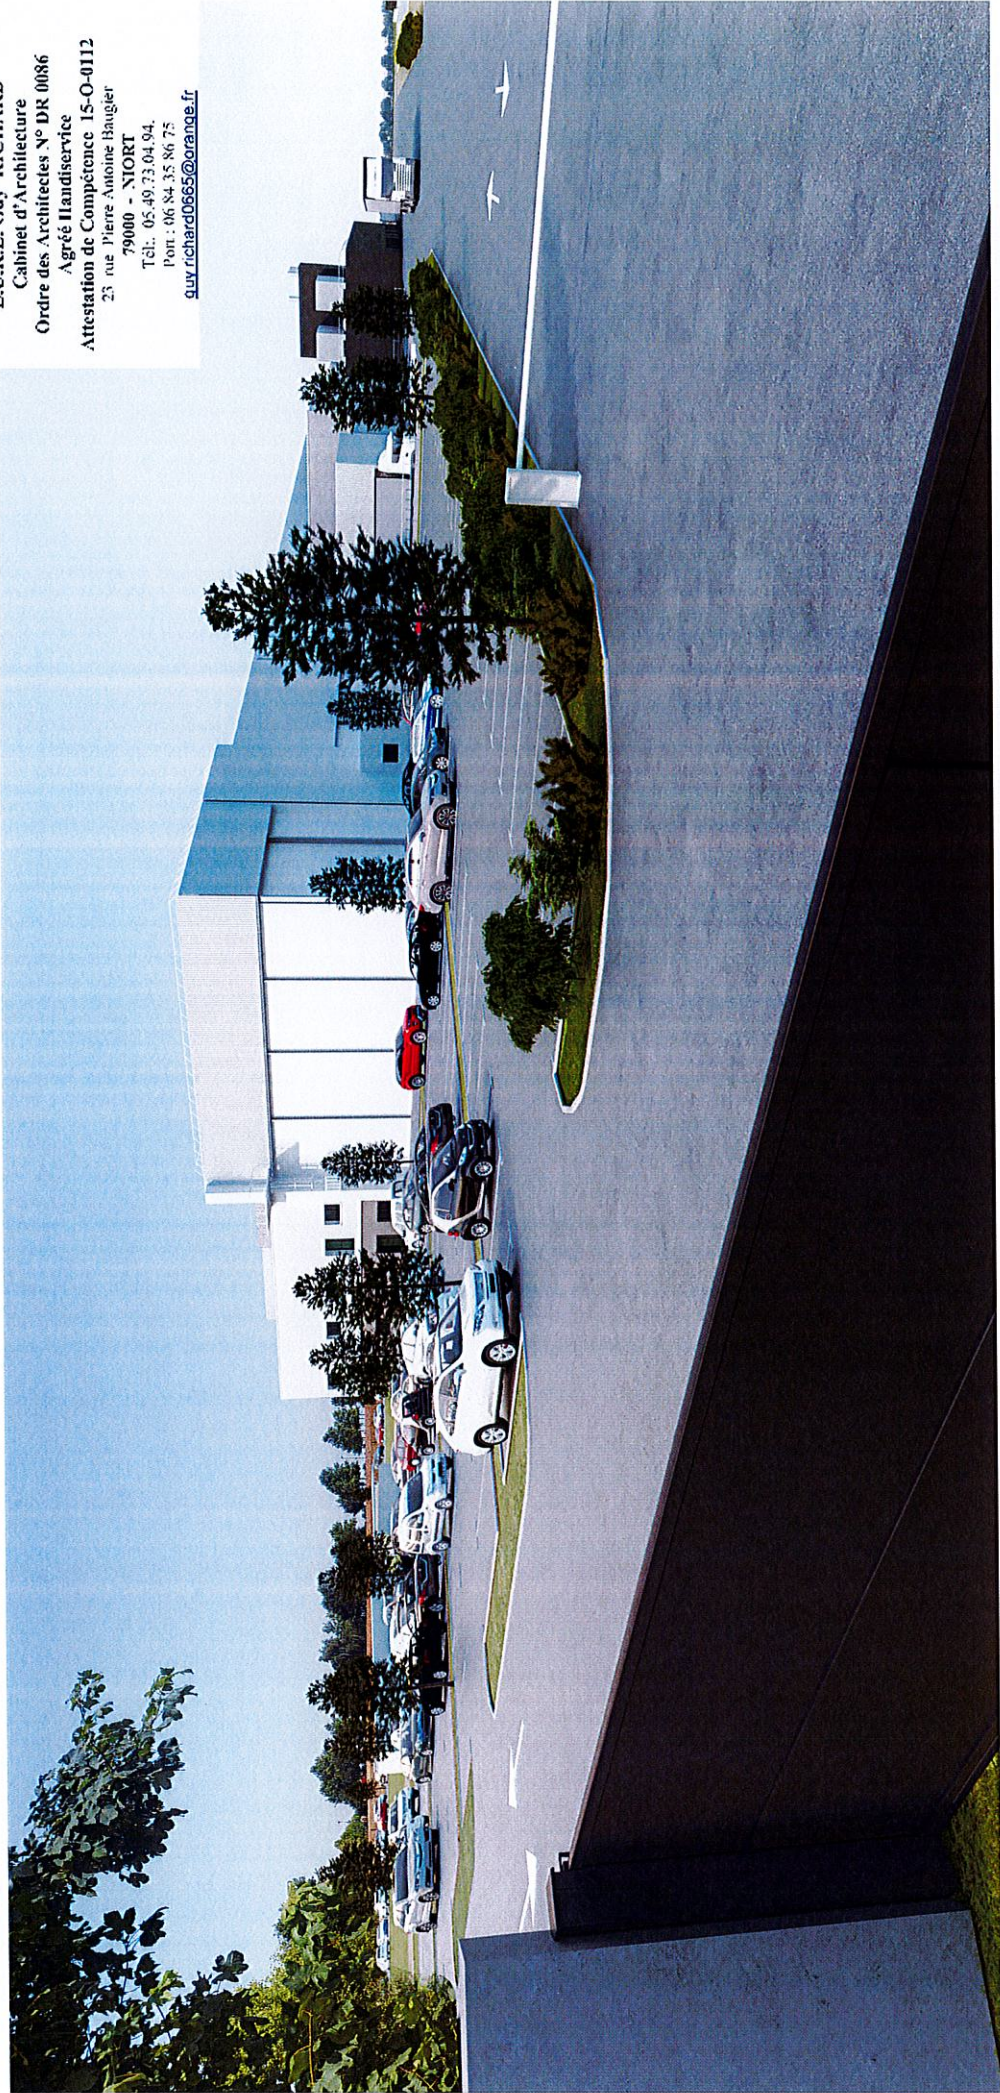


CITE MARINE
AFF. 21038 - PROJET D'IMPLANTATION À SAINT QUENTIN
14/07 OCTOBRE 2021




Guy RICHARD
Cabinet d'Architecture
23 rue Pierre Antoine Beugler
79000 - NIORT
Email: guy.richard0685@orange.fr
Tél: 05 49 73 04 94 - Port: 06 84 35 86 75
Inscription à l'Ordre des Architectes DR 0086



PC6.2

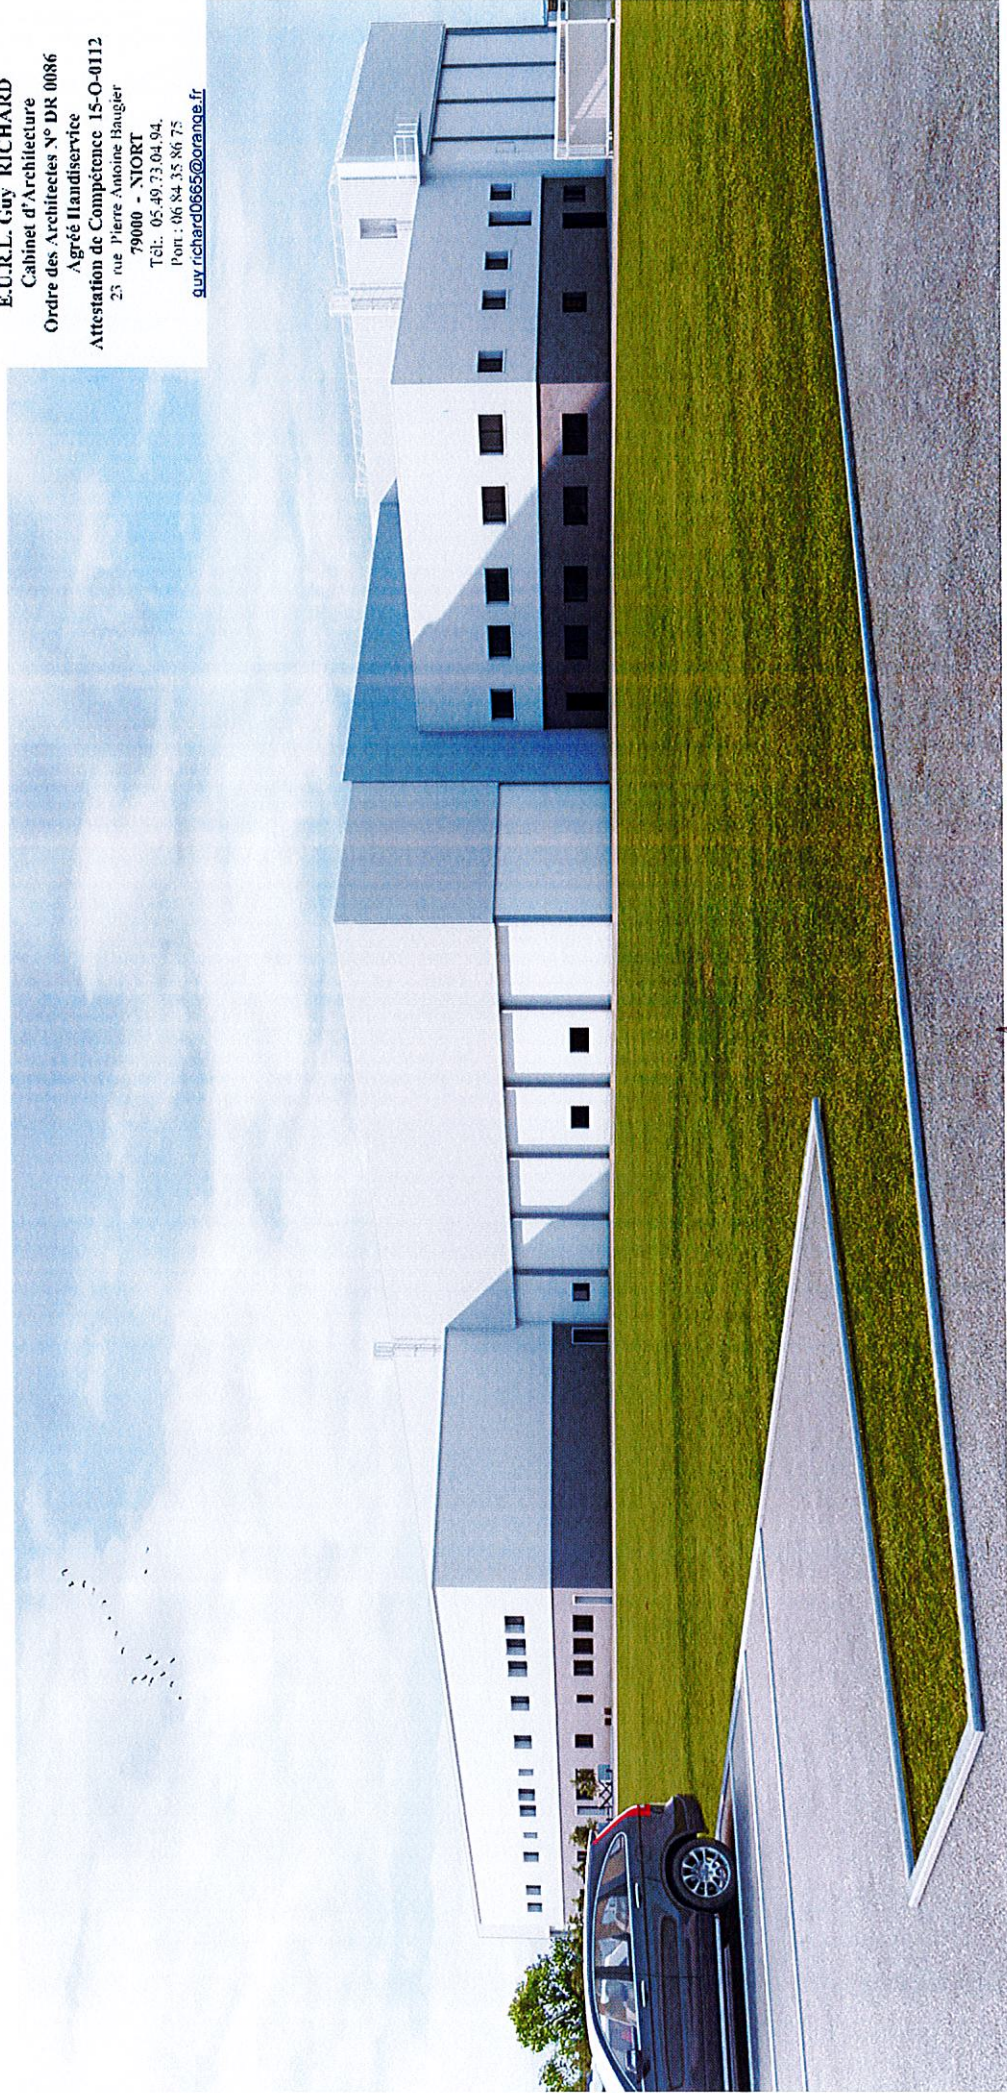E.U.R.L. Guy RICHARD
Cabinet d'Architecture
Ordre des Architectes N° DR 0086
Agrégé Handiservice
Attestation de Compétence 15-O-0112
23 rue Pierre Antoine Baugier
79000 - NIORT
Tél: 05 49 73 04 94
Port: 06 84 35 86 75
guy.richard0685@orange.fr




Guy RICHARD
Cabinet d'Architecture
23, rue Pierre Antoine Baugier
79000 - NIORT
Email: guy.richard0685@orange.fr

SANAMOME
Tél: 05 49 73 04 94 - Fax: 05 49 73 04 94
Inscription à l'Ordre des Architectes DR 0086


PC6.3

E.U.R.L. Guy RICHARD
Cabinet d'Architecture
Ordre des Architectes N° DR 0086
Agréé Handiservice
Attestation de Compétence 15-O-0112
23 rue Pierre Antoine Baugier
79000 - NIORT
Tél.: 05 49 73 04 94
Port: 06 84 35 86 75
guy.richard@orange.fr




GRUPE IDEC

CITE MARINE
AFF. 21038 - PROJET D'IMPLANTATION À SAINT QUENTIN
LE 19 OCTOBRE 2021

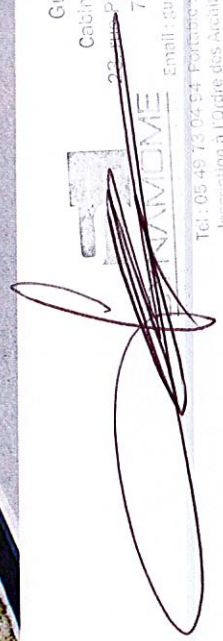


Guy RICHARD
Cabinet d'Architecture
23 rue Pierre Antoine Baugier
79000 - NIORT
Email: guy.richard@orange.fr

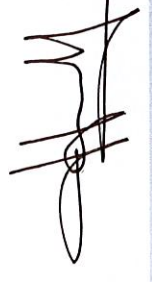

PC6.4

Inscription à l'Ordre des Architectes DR 0086

E.U.R.L. Guy RICHARD
Cabinet d'Architecture
Ordre des Architectes, N° DR 0086
Agrée Handiservice
Attestation de Compétence 15-O-0112
23 rue Pierre Antoine Baugier
79000 - NIORT
Tél: 05 49 73 04 94,
Port: 06 84 35 86 75
guyrichard0685@orange.fr

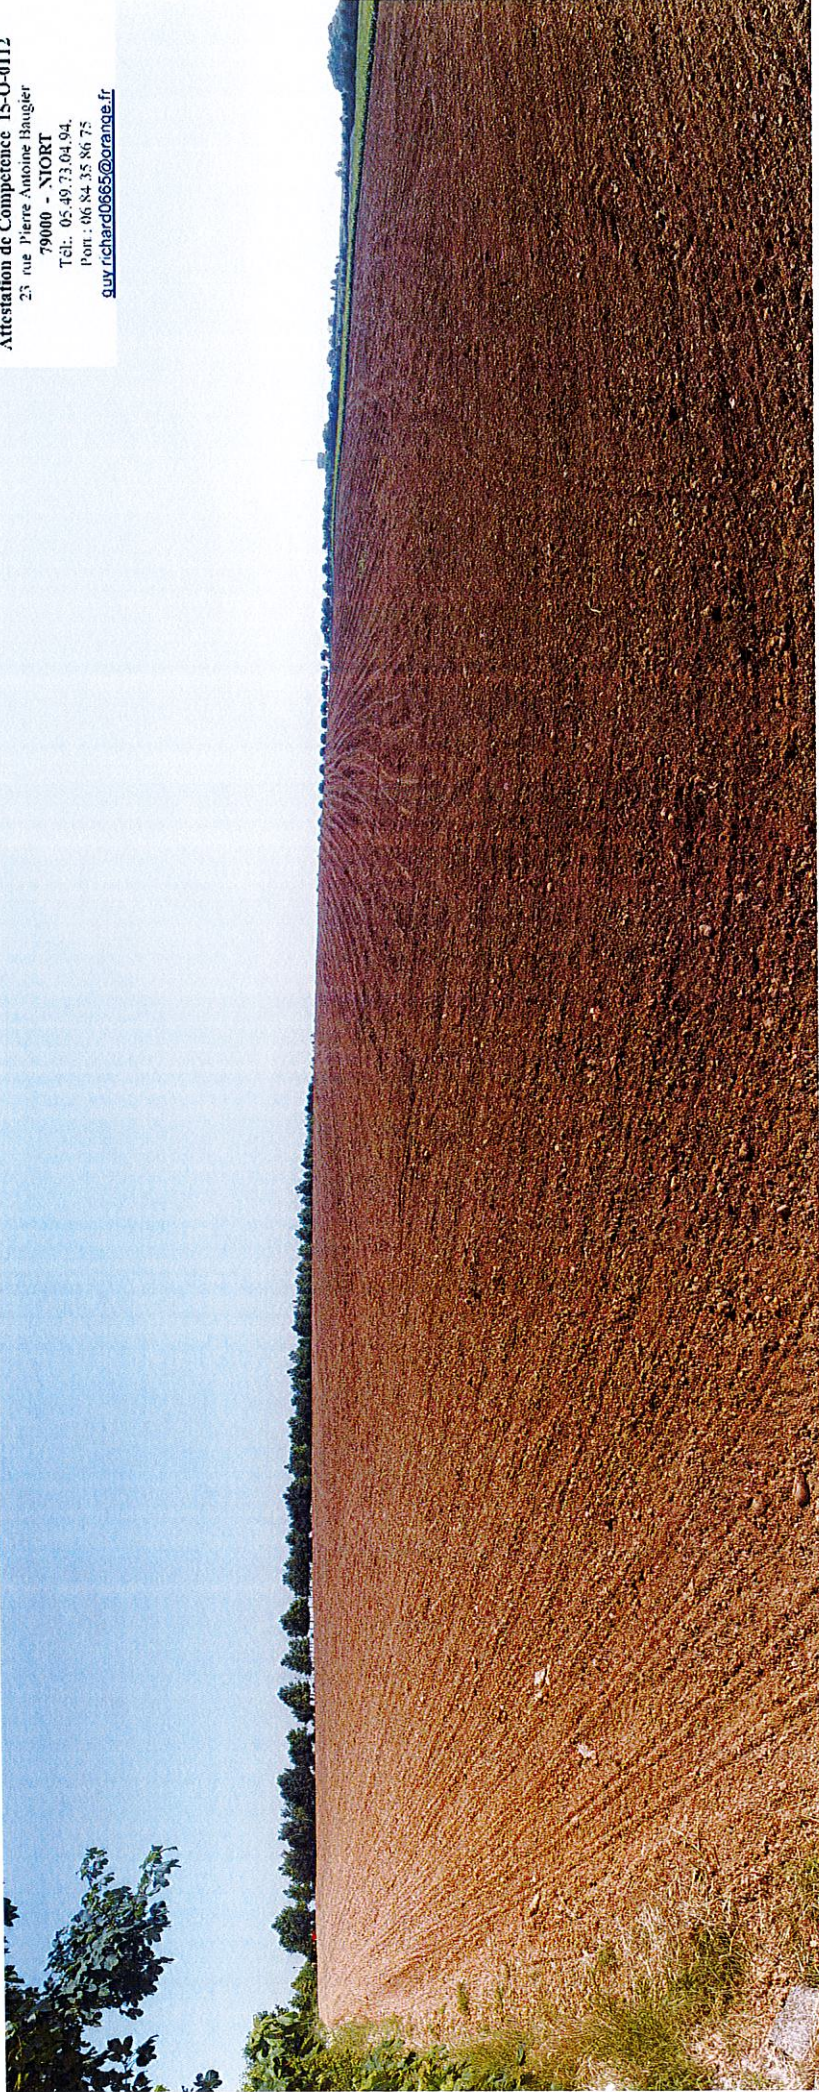

Guy RICHARD
Cabinet d'Architecture
23 rue Pierre Antoine Baugier
79000 - NIORT
SYNANOMIE
E-mail: guyrichard0685@orange.fr
Tél: 05 49 73 04 94 - Port: 06 84 35 86 75

CITE MARINE
AFF. 21038 - PROJET D'IMPLANTATION A SAINT QUENTIN

LE 16 SEPTEMBRE 2021



GRUPE I D E C

PC7.1

E.U.R.L. Guy RICHARD
Cabinet d'Architecture
Ordre des Architectes N° DR 0086
Agrégé Handiservice
Attestation de Compétence 15-O-0112
23 rue Pierre Antoine Baugler
79000 - NIORT
Tél : 05 49 73 04 94
Port : 06 84 35 86 75
guy.richard0685@orange.fr



Guy RICHARD
Cabinet d'Architecture
23 rue Pierre Antoine Baugler
79000 - NIORT
Email : guy.richard0685@orange.fr
Tél : 05 49 73 04 94 Portable : 06 84 35 86 75
Inscription à l'Ordre des Architectes DR 0086

