

Contenu

- Localisation générale du projet au 1/25000
- Vue aérienne au 1/5000
- Plan cadastral du foncier concerné par le projet 1/5000

ARRIVE LE  
04 JAN. 2022  
CIDS LAON

## PC1 - PLANS DE SITUATION DU TERRAIN

Architecte

**I'M IN ARCHITECTURE**  
21 rue d'Auteuil 75016 PARIS  
06 71 15 45 63 / im.in.archi@gmx.com  
SARL au capital de 16500€  
533 863 946 R.C.S. PARIS



EDF Renouvelables France  
Coeur Défense - Tour B  
100, esplanade du Général de Gaulle  
92932 Paris La Défense Cedex




DEMANDE DE PERMIS DE CONSTRUIRE  
CENTRALE PHOTOVOLTAÏQUE DE  
VARISCOURT  
COMMUNE DE VARISCOURT

LOCALISATION GÉNÉRALE  
DU PROJET

Légende

Localisation de la  
Centrale photovoltaïque

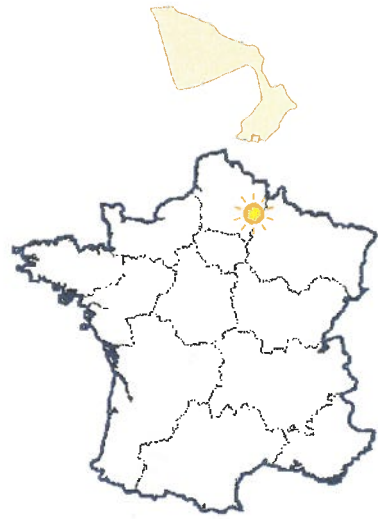

Echelle 1/25000 au format A3




Architecte

I'M IN ARCHITECTURE

21 rue d'Auteuil 75016 PARIS  
06 71 15 45 63 // im.in.archi@gmx.com  
SARL au capital de 16500€  
533 863 940 R.C.S. PARIS



EDF Renewables France  
Coeur Défense - Tour B  
100, esplanade du Général de Gaulle  
92932 Paris La Défense Cedex

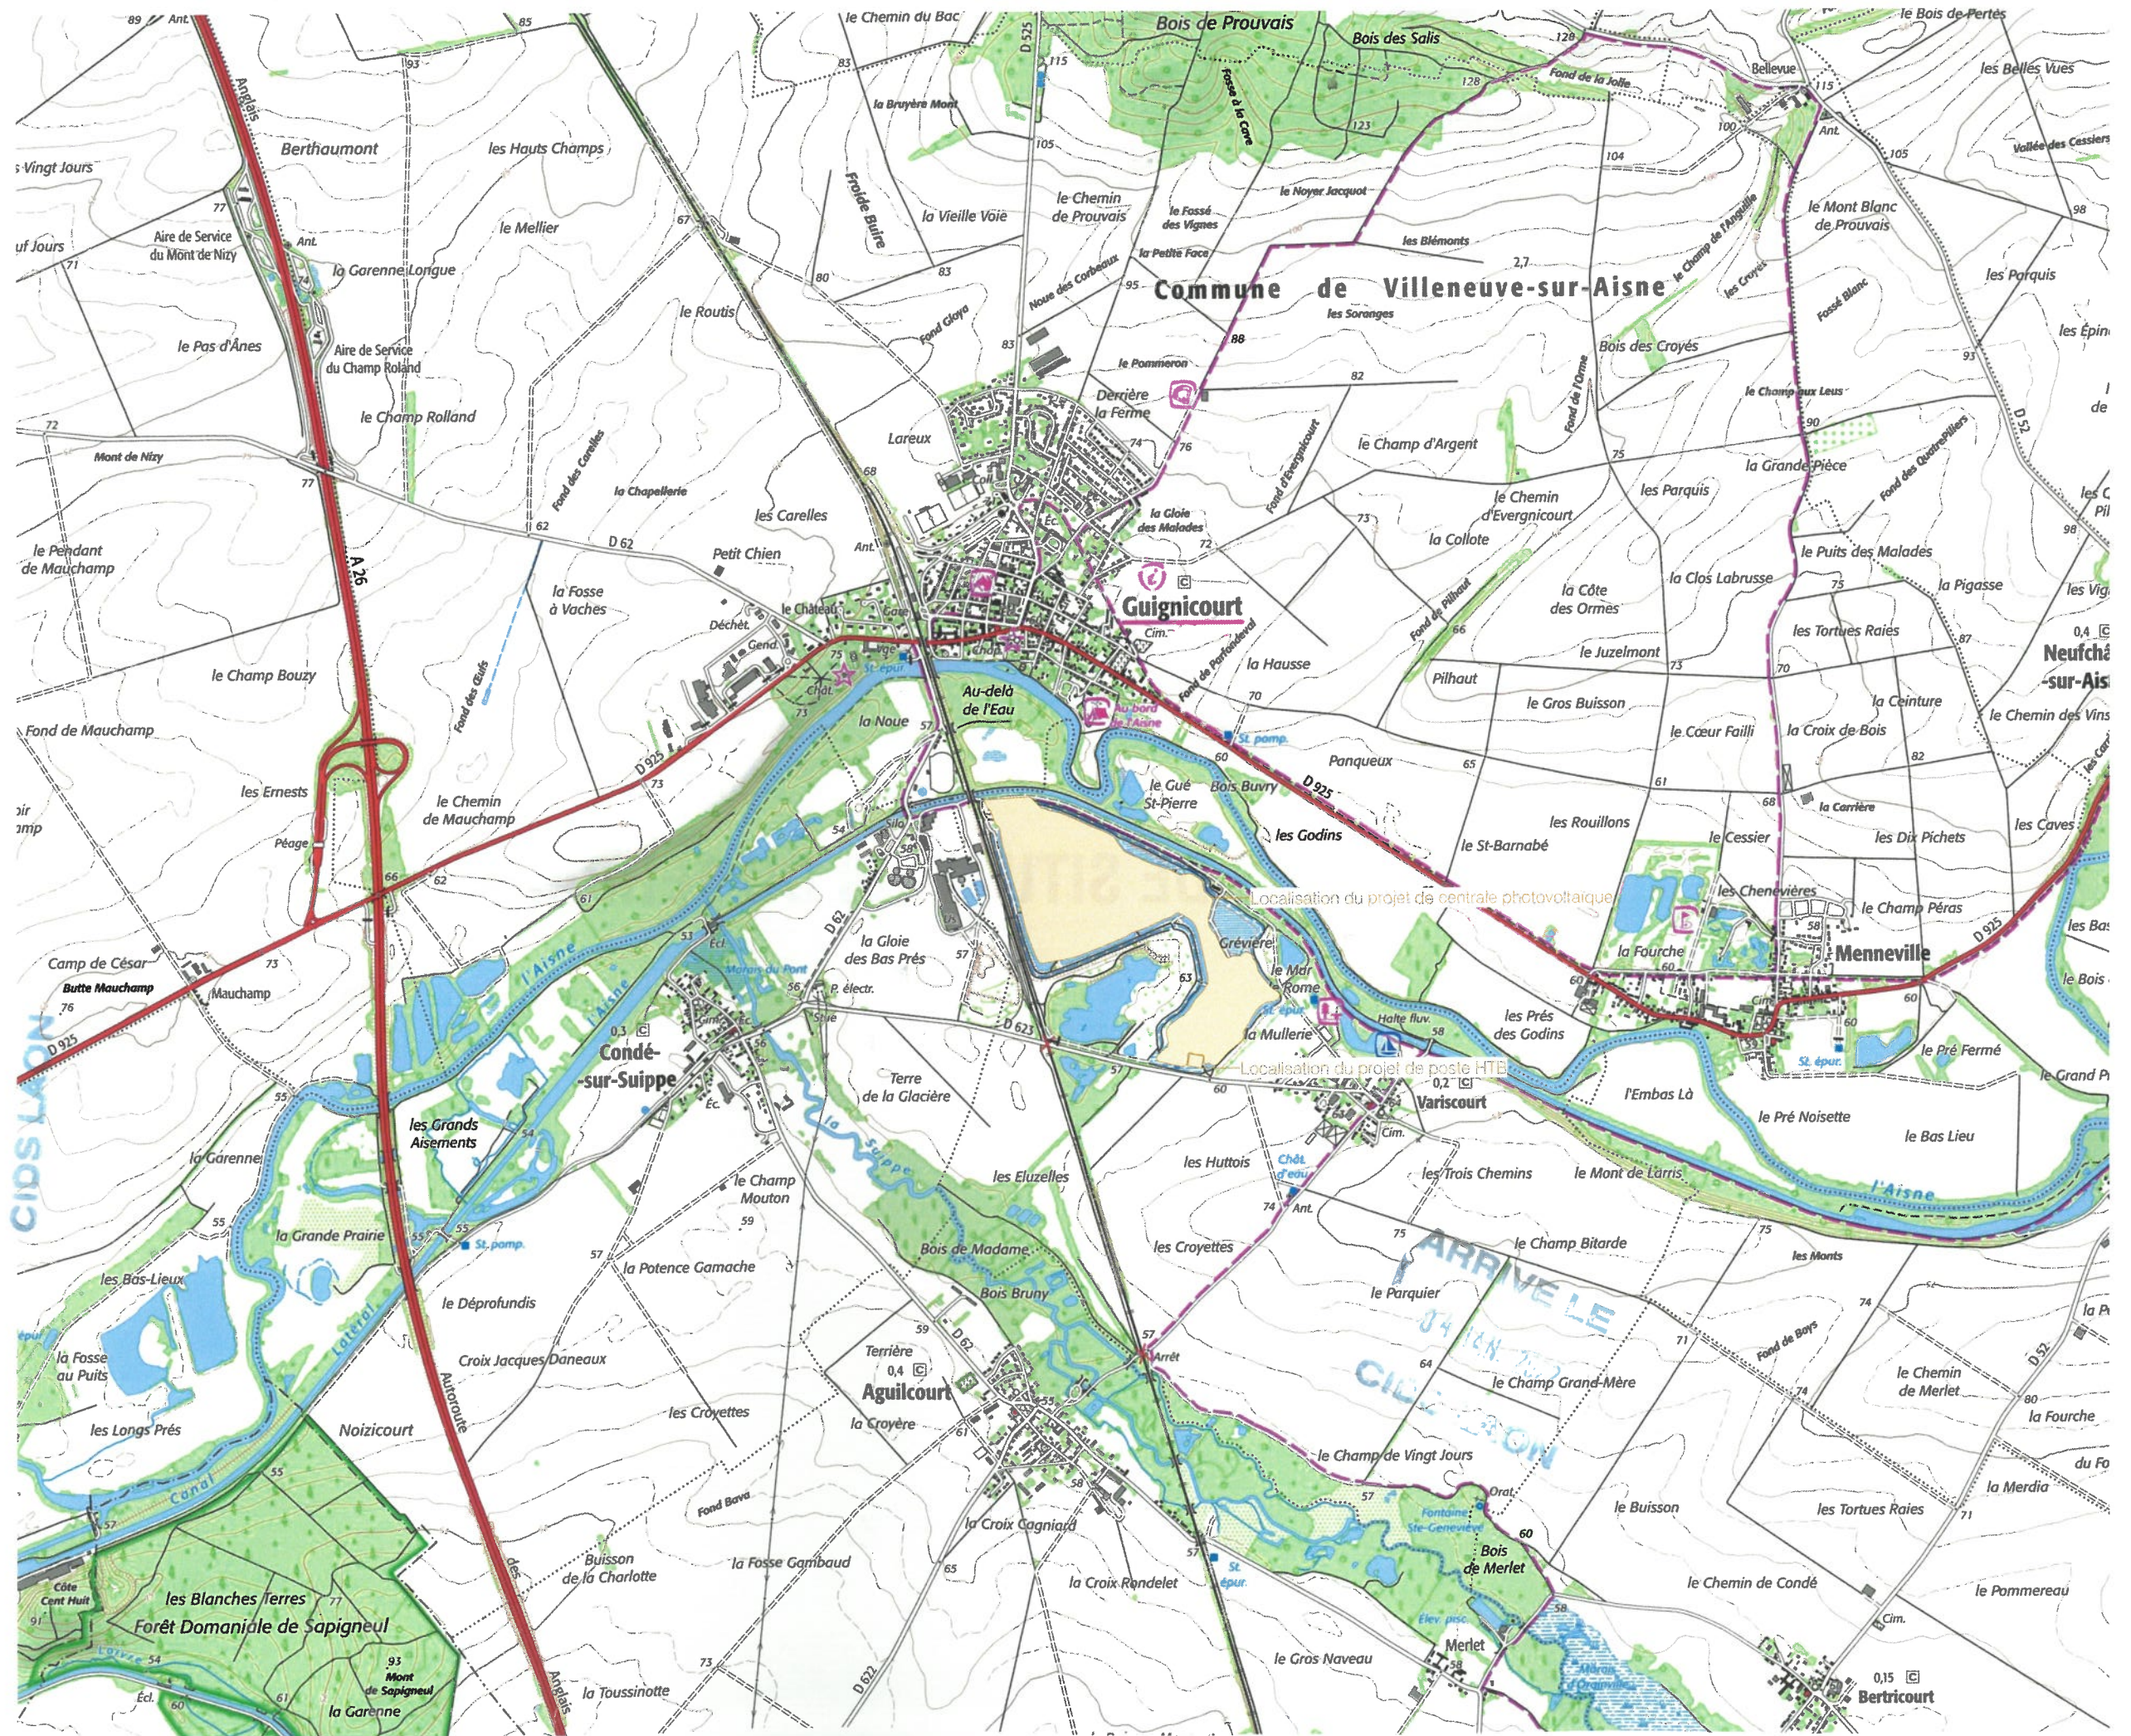




VUE AÉRIENNE

Légende

Localisation de la  
Centrale photovoltaïque



Echelle 1/5000 au format A3

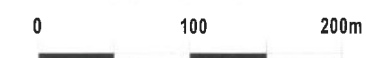

Architecte

**P'M IN ARCHITECTURE**  
21 rue d'Auteuil 75016 PARIS  
06 71 15 45 63 // [pm.in.archi@gmx.com](mailto:pm.in.archi@gmx.com)  
SARL au capital de 16500€  
533 863 940 R.C.S. PARIS



EDF Renouvelables France  
Coeur Défense - Tour B  
100, esplanade du Général de Gaulle  
92932 Paris La Défense Cedex













DEMANDE DE PERMIS DE CONSTRUIRE  
CENTRALE PHOTOVOLTAÏQUE DE  
VARISCOURT  
COMMUNE DE VARISCOURT

PLAN CADASTRAL DU FONCIER  
CONCERNÉ PAR LE PROJET

Légende

-  Clôture avec entrée à créer
-  Parcelles cadastrales concernées par le projet
-  Parcelles cadastrales
-  Chemin de fer
-  Bâtiments existants
-  Limite de lieux-dit
-  Limite de commune
-  Plan d'eau, rivière, canal

Echelle 1/5000 au format A3  
0 100 200m



Architecte

**I'M IN ARCHITECTURE**  
21 rue d'Auteuil 75016 PARIS  
06 71 15 45 63 / im.in.archi@gmx.com  
SARL au capital de 16500€  
533 863 940 R.C.S. PARIS



EDF Renouvelables France  
Coeur Défense - Tour B  
100, esplanade du Général de Gaulle  
92932 Paris La Défense Cedex

