

Contenu

- Plan de Localisation des Coupes AA', BB', CC' et DD' - 1/5000
- Coupe AA' - Etat existant et projeté 1/2500 et 1/750
- Coupe BB' - Etat existant et projeté 1/1500 et 1/500
- Coupe CC' - Etat existant et projeté 1/1250 et 1/500
- Coupe DD' - Etat existant et projeté 1/2750 et 1/500
- Coupe d'une structure photovoltaïque 1/25
- Plan de localisation des coupes d'un poste de transformation
- Coupes d'un poste de transformation 1/50
- Plan et Coupe du poste HTB 1/50

PC3 - PLANS EN COUPE DU TERRAIN ET DE LA CONSTRUCTION

ARRIVE LE

04 JAN. 2022

CIDS LAON

Architecte













I'M IN ARCHITECTURE
21 rue d'Autueil 75016 PARIS
06 71 15 45 63 / i.m.in.archi@gmx.com
SARL au capital de 16500€
533 863 940 R.C.S. PARIS



EDF Renouvelables France
Coeur Défense - Tour B
100, esplanade du Général de Gaulle
92932 Paris La Défense Cedex

PLAN DE LOCALISATION
DES COUPES AA', BB', CC' ET DD'

Légende

-  Structures photovoltaïques
-  Poste HTB
-  Poste de transformation
-  Clôture avec entrée à créer
-  Piste renforcée largeur 5m
-  Piste légère largeur 4m
-  Citerne
-  Fossé à créer
-  Canalisation à créer
-  Haie paysagère à renforcer
-  Haie paysagère à créer
-  Arbre isolé à planter

ARRIVÉ LE

04 JAN. 2022

CIDS LAON

Echelle 1/5000 au format A3

0 100 200m




Architecte

I'M IN ARCHITECTURE

21 rue d'Auteuil 75016 PARIS
06 71 15 45 63 / im.in.archi@gmx.com
SARL au Capital de 16500€
533 863 940 R.C.S. PARIS





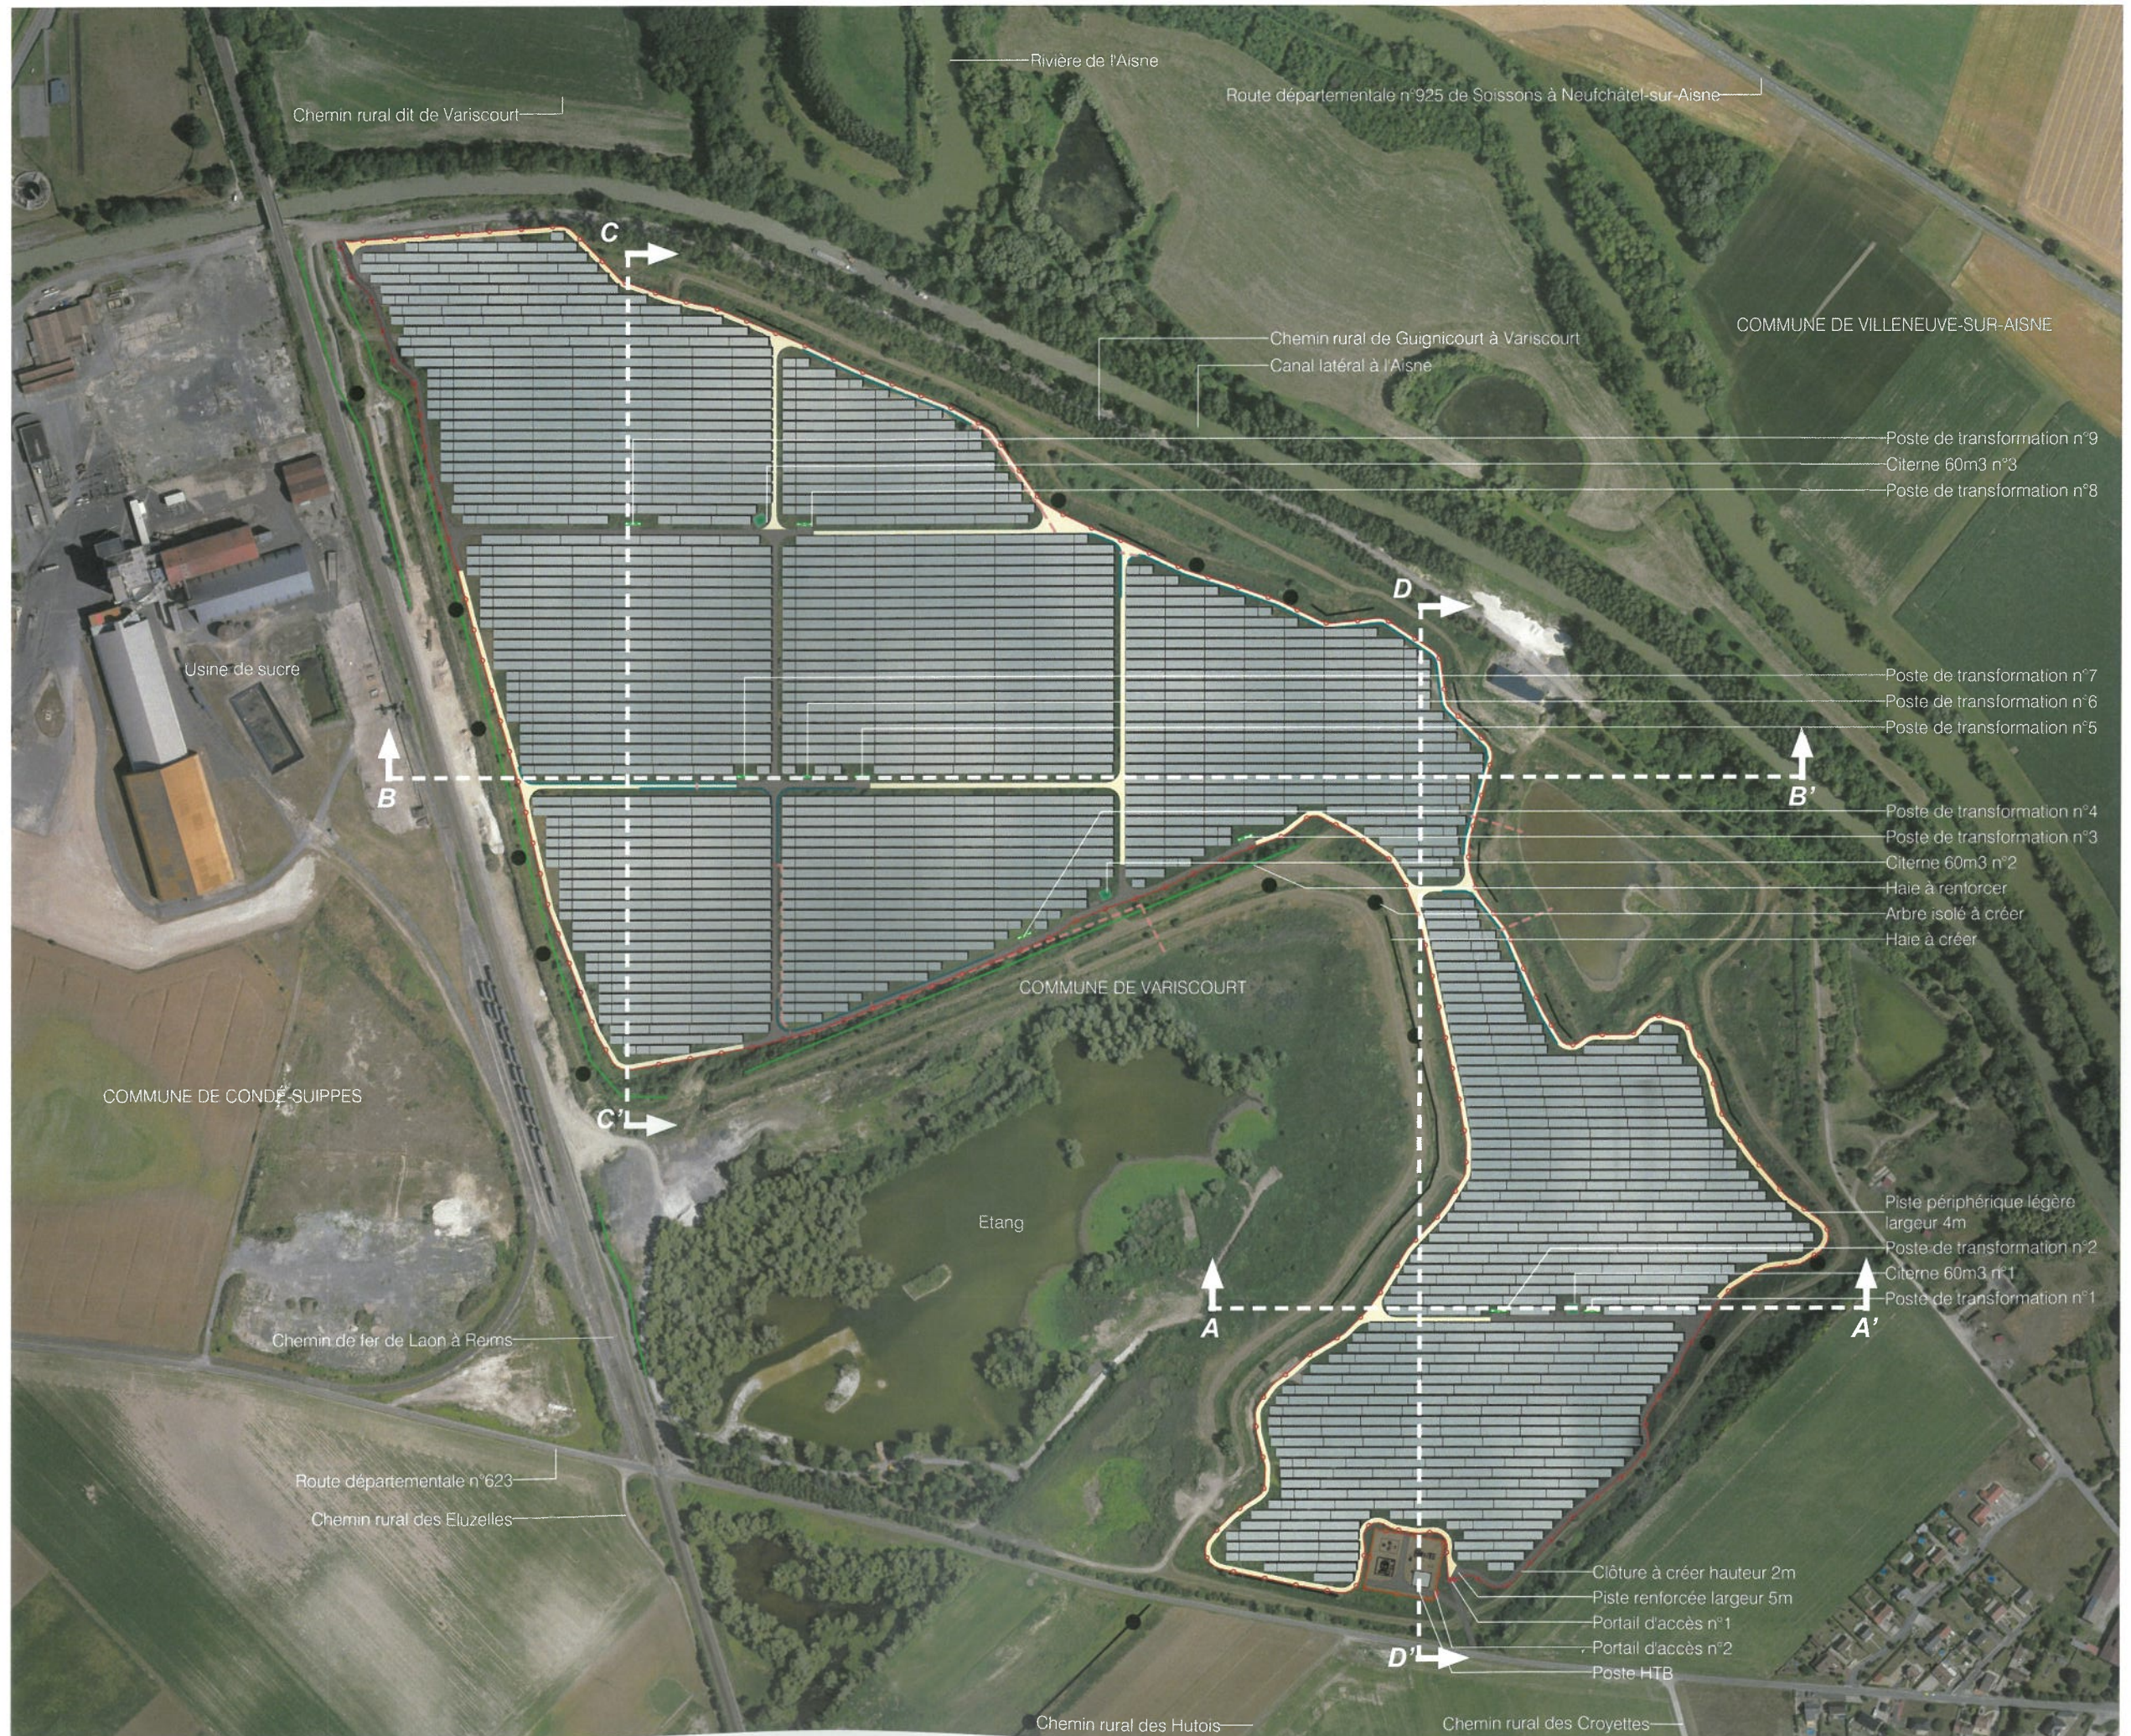





EDF Renouvelables France
Coeur Défense - Tour B
100, esplanade du Général de Gaulle
92932 Paris La Défense Cedex



COUPE AA'
ETAT EXISTANT ET PROJETÉ

 Légende

-  Structures photovoltaïques
-  Clôture à créer
-  Piste légère
-  Piste renforcée
-  Voirie existante
-  Déblais
-  Poste de transformation
-  Végétations

ARRIVE LE

04 JAN. 2022

CIDS LAON

Echelle 1/2750 au format A3

0 55 110m

Echelle 1/500 au format A3





0 10 20m

Architecte

I'M IN ARCHITECTURE
21 rue d'Auteuil 75016 PARIS
06 71 15 45 63 / im.in.archi@gmx.com
SARL au capital de 16500€
533 863 940 R.C.S. PARIS





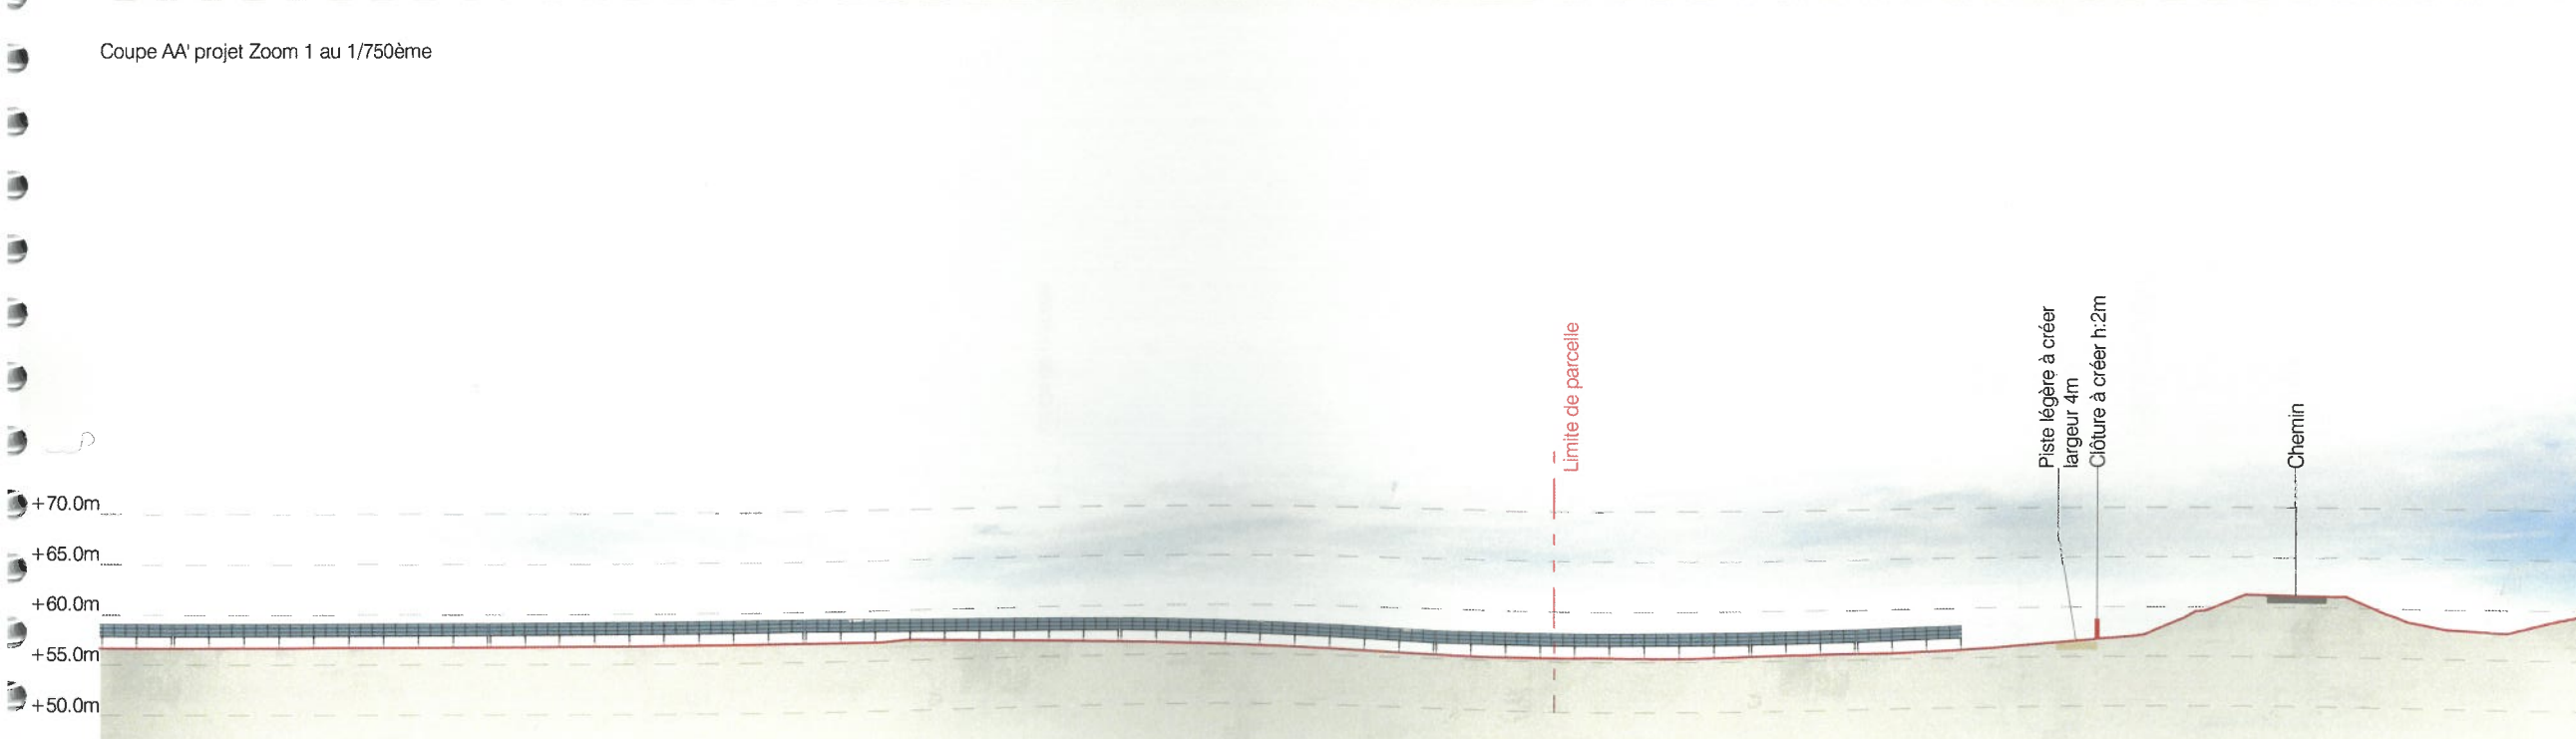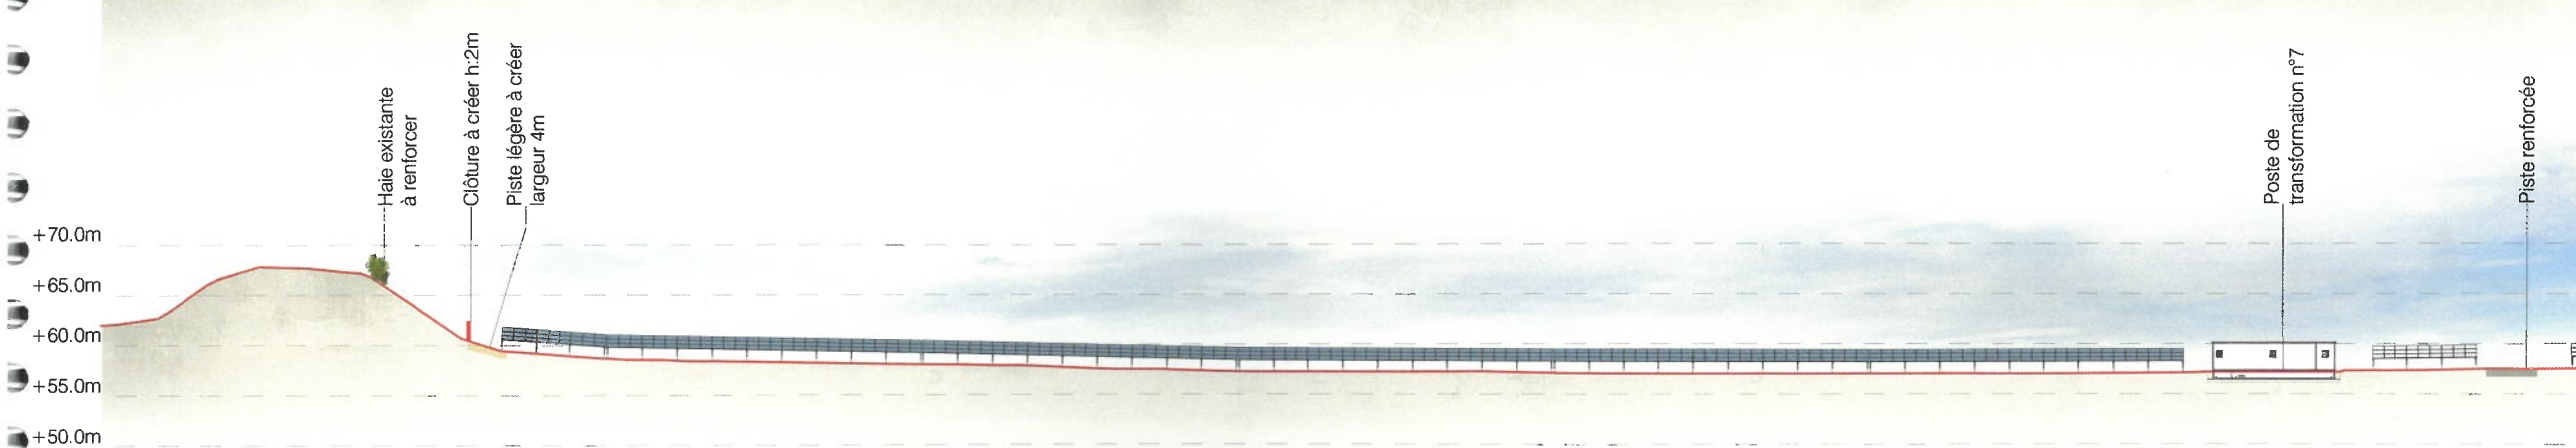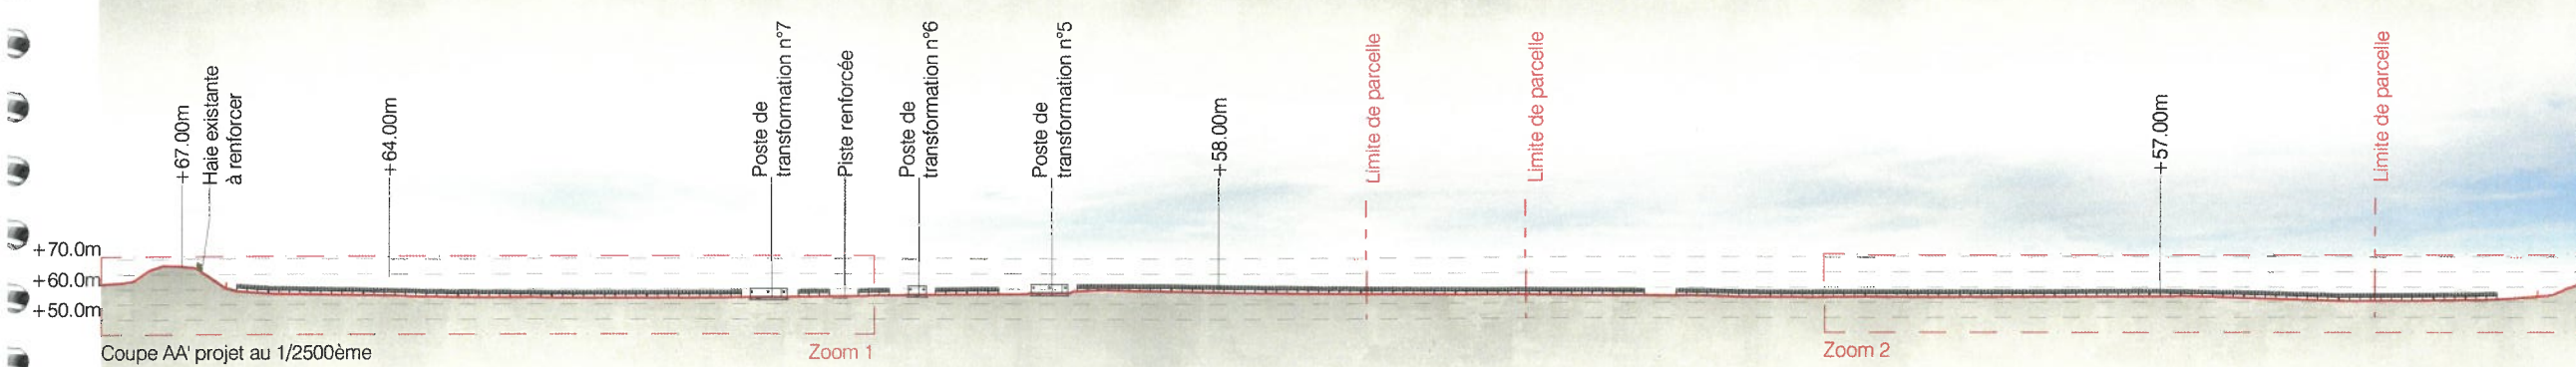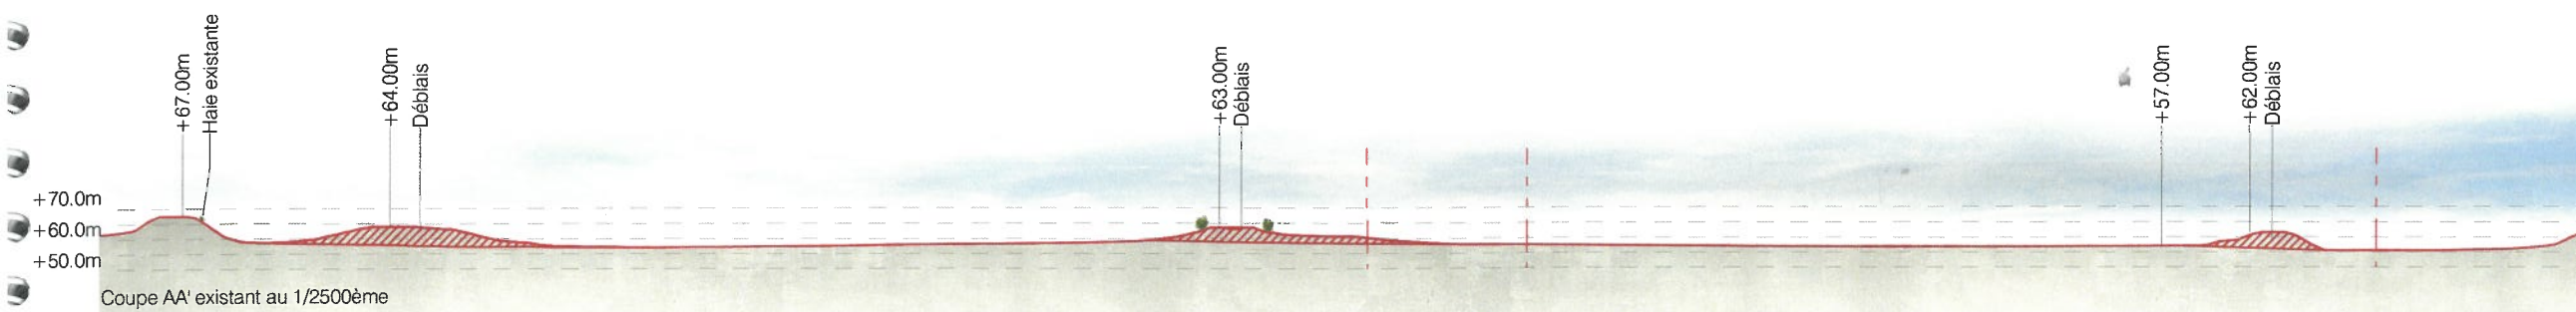




EDF Renouvelables France
Coeur Défense - Tour B
100, esplanade du Général de Gaulle
92932 Paris La Défense Cedex



DEMANDE DE PERMIS DE CONSTRUIRE
CENTRALE PHOTOVOLTAÏQUE DE
VARISCOURT
COMMUNE DE VARISCOURT

COUPE BB'
ETAT EXISTANT ET PROJETÉ

Légende

-  Structures photovoltaïques
-  Clôture à créer
-  Piste légère
-  Piste renforcée
-  Voirie existante
-  Déblais
-  Poste de transformation

ARRIVE LE

04 JAN. 2022

CIDS LAON

Echelle 1/1500 au format A3



Echelle 1/500 au format A3






Architecte

I'M IN ARCHITECTURE

21 rue d'Autueil 75016 PARIS
06 71 15 45 63 / im.in.archi@gmx.com
SARL au capital de 16500€
533 863 940 R.C.S. PARIS





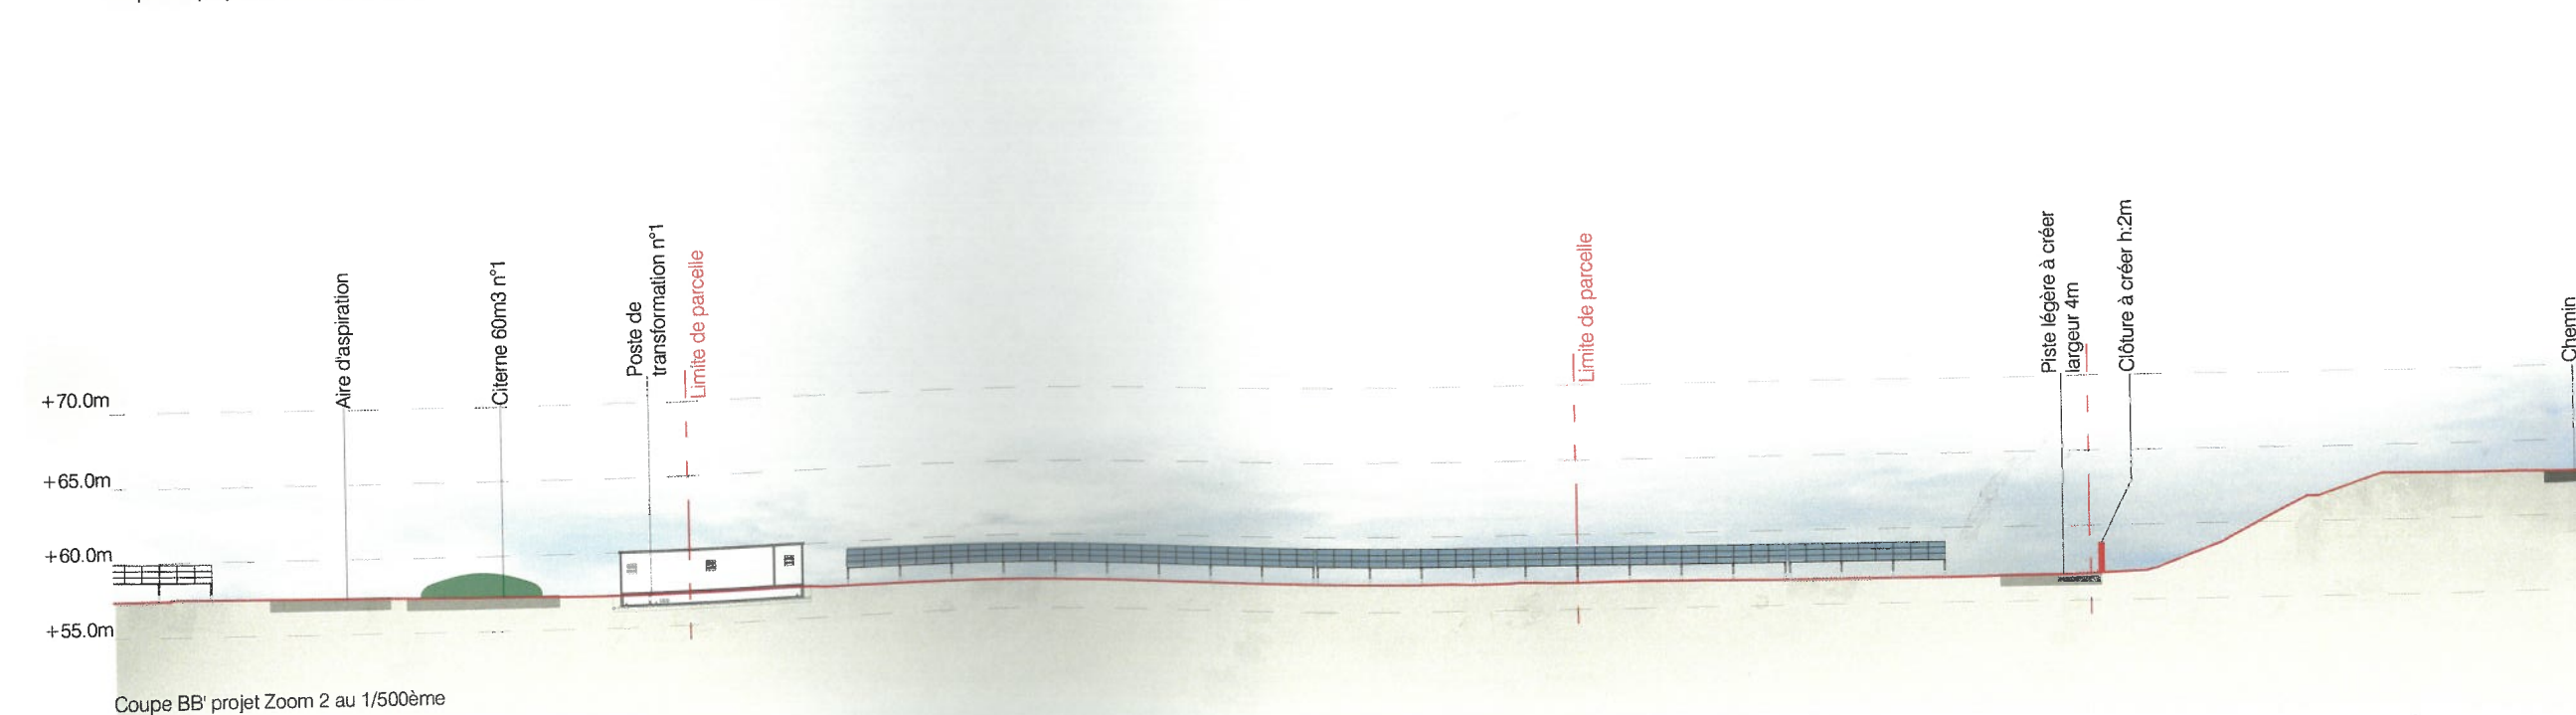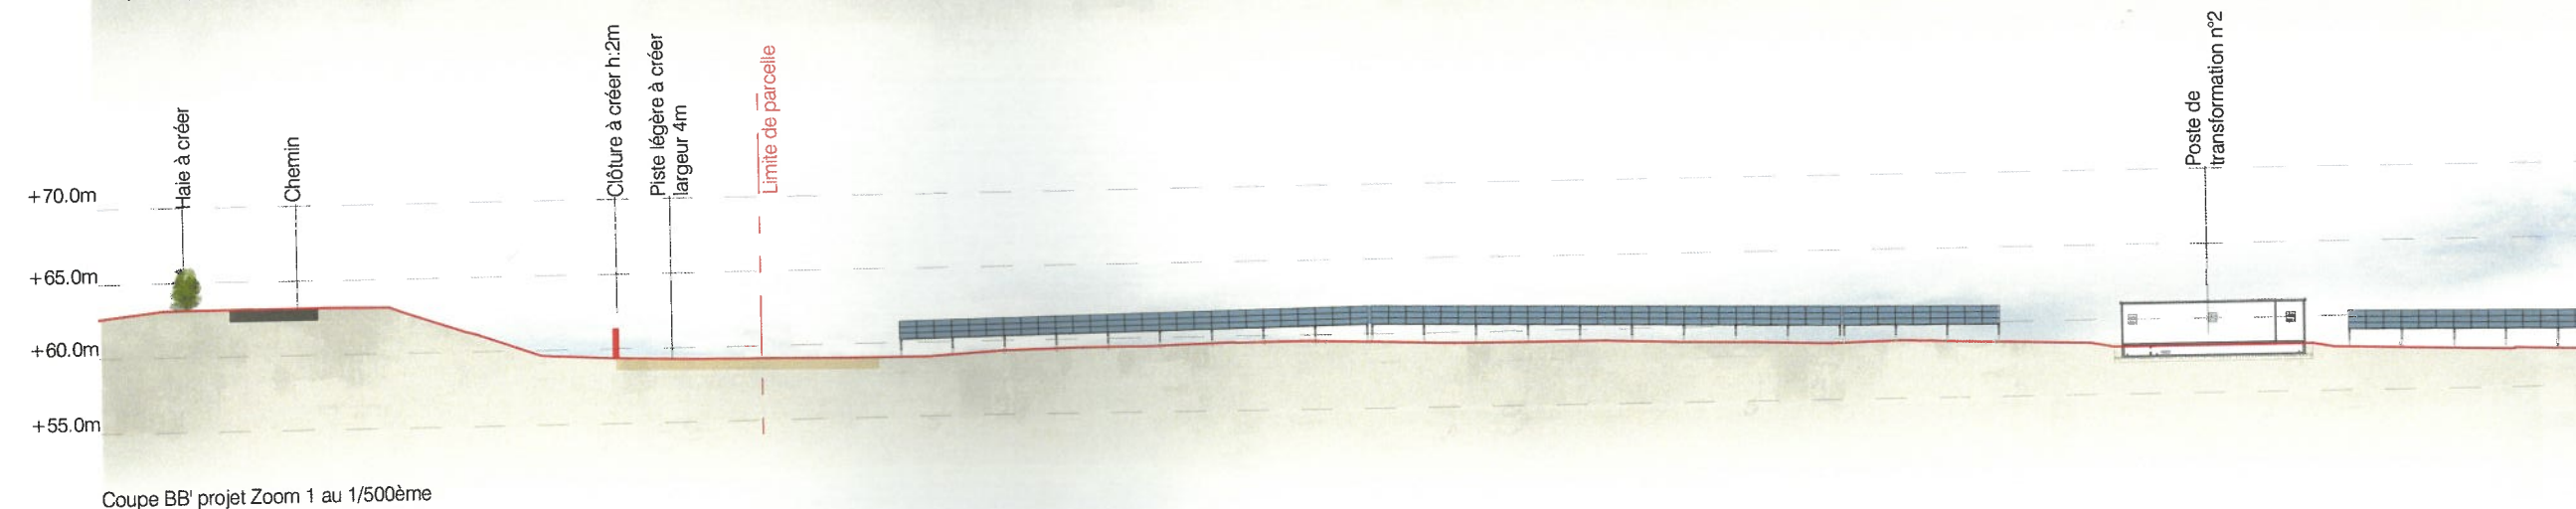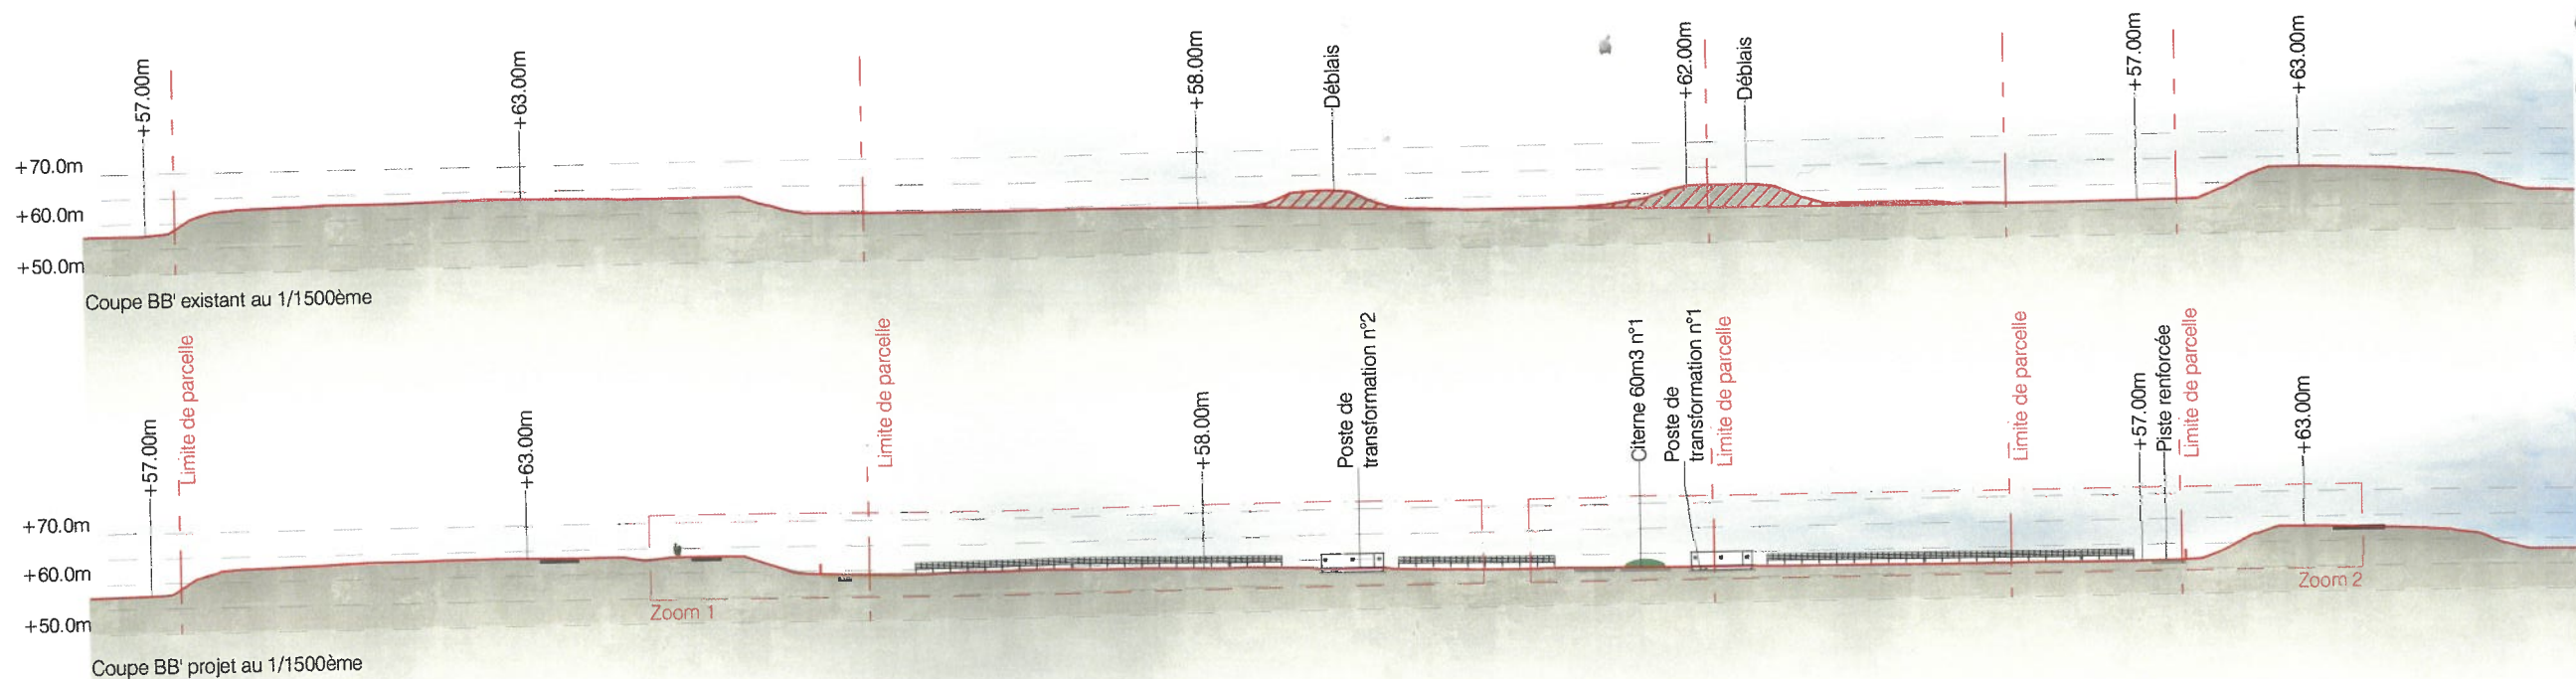



EDF Renouvelables France
Cœur Défense - Tour B
100, esplanade du Général de Gaulle
92932 Paris La Défense Cedex



**COUPE CC'
ETAT EXISTANT ET PROJETÉ**

Légende

-  Structures photovoltaïques
-  Clôture à créer
-  Piste légère
-  Voirie existante
-  Déblais
-  Végétations

ARRIVE LE

04 JAN. 2022

CIDS LAON

Echelle 1/1250 au format A3
0 25 50m





Echelle 1/750 au format A3
0 15 30m

Architecte

I'M IN ARCHITECTURE
21 rue d'Autueil 75016 PARIS
06 71 15 45 63 / im.in.archi@gmx.com
SARL au capital de 16500€
533 863 940 R.C.S. PARIS





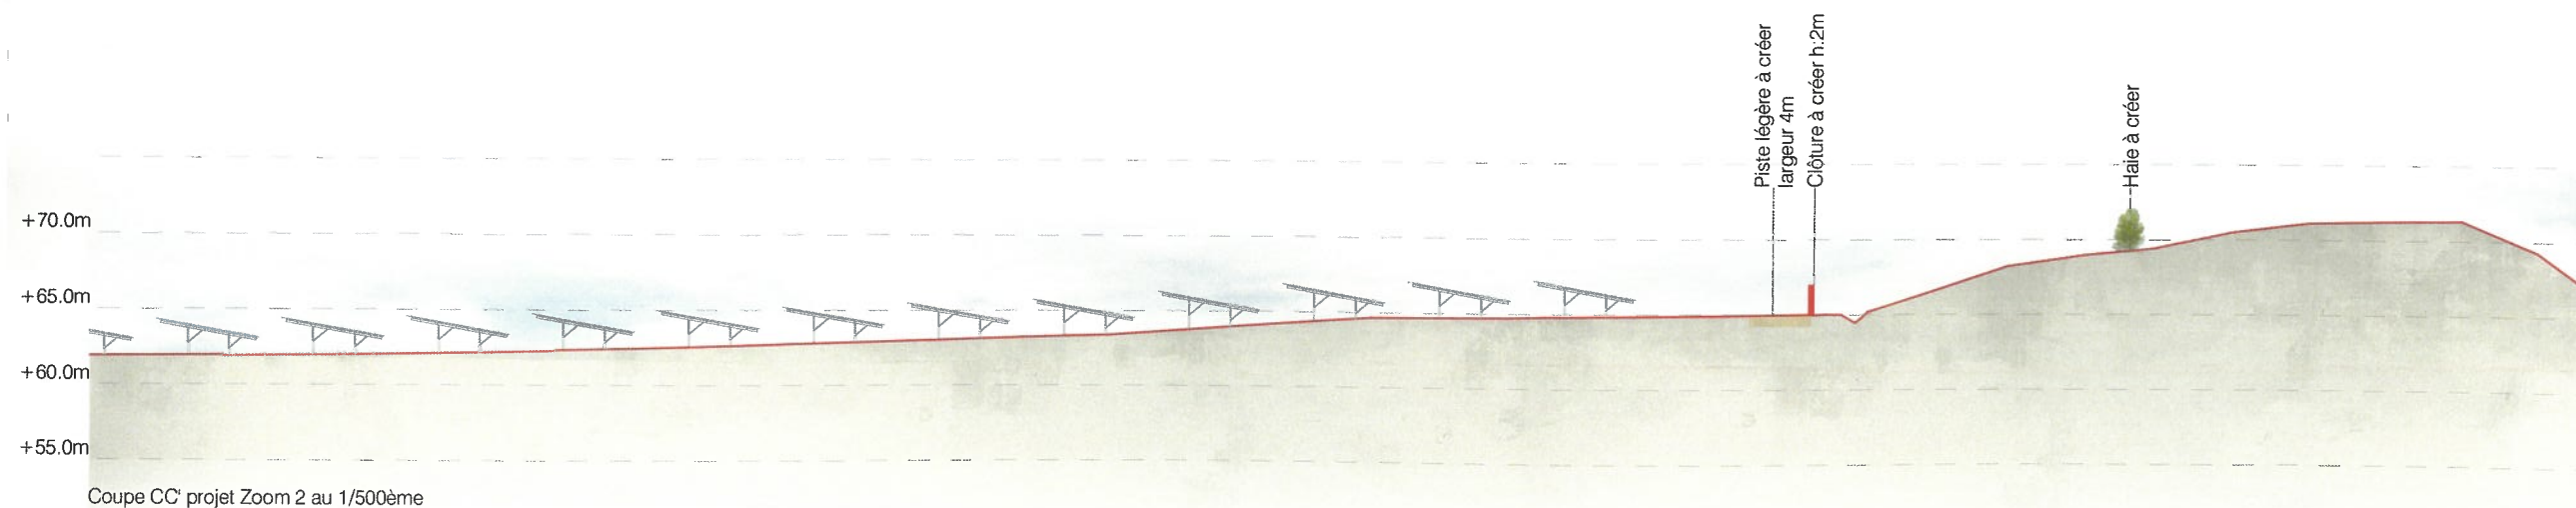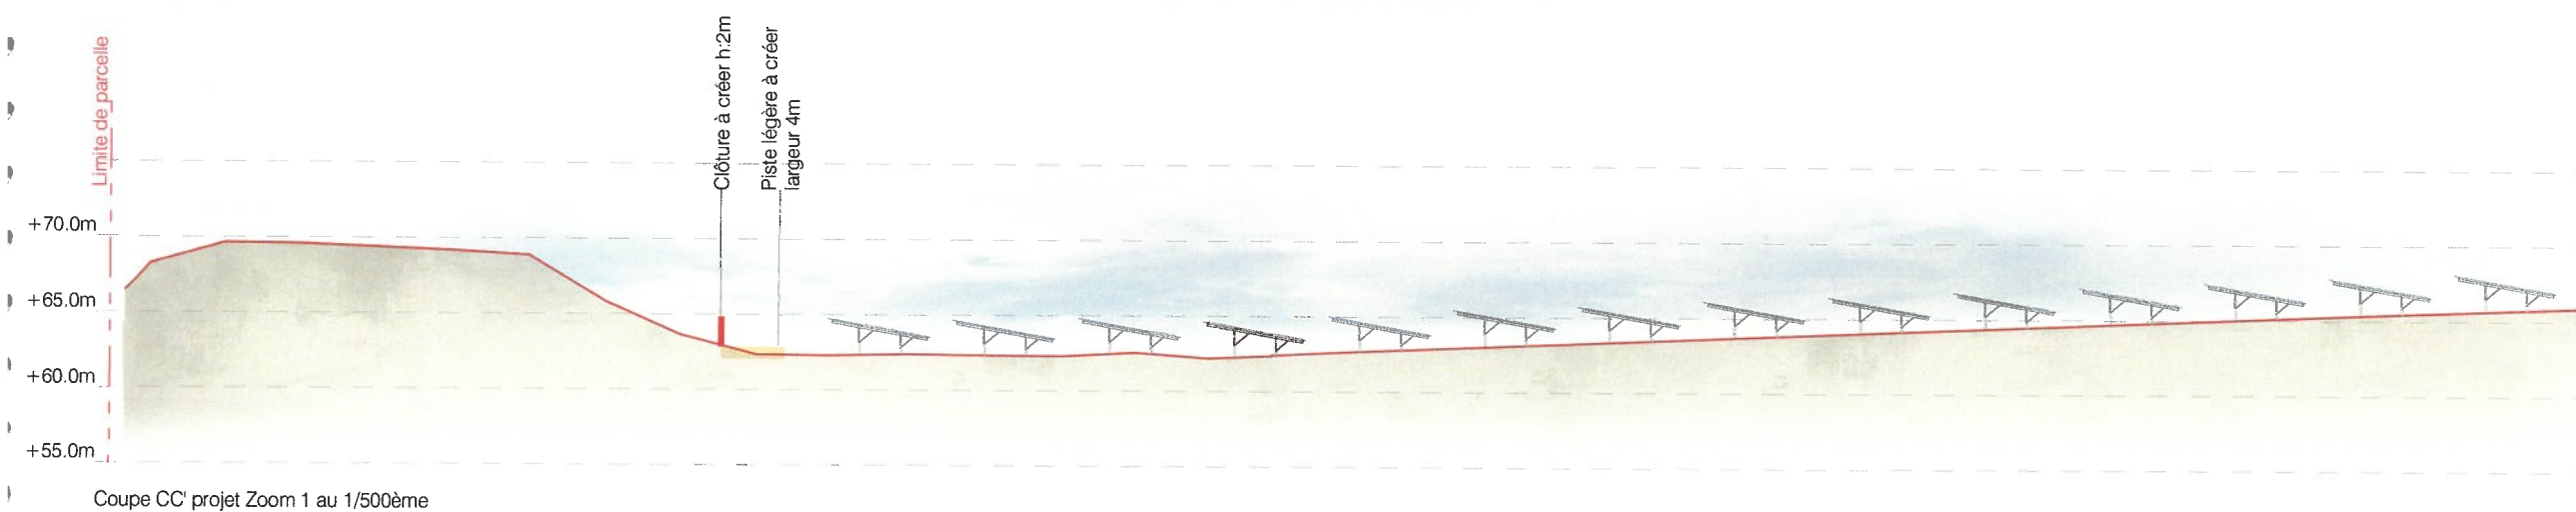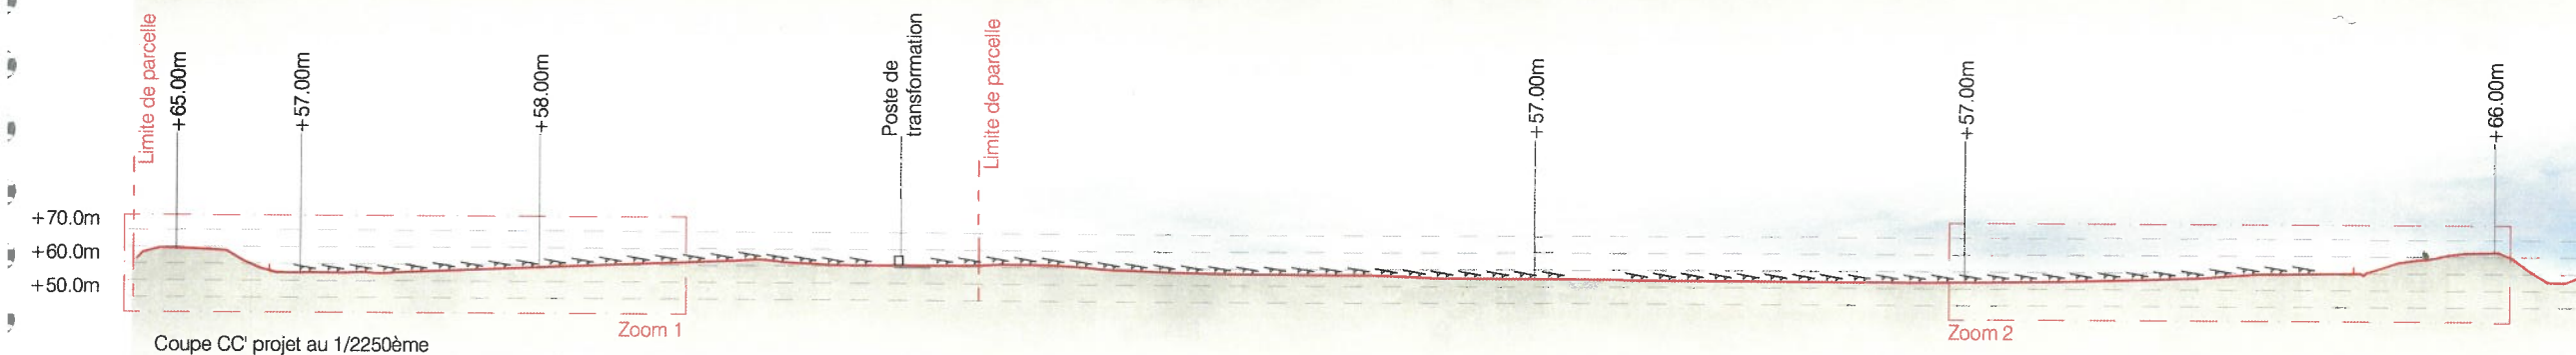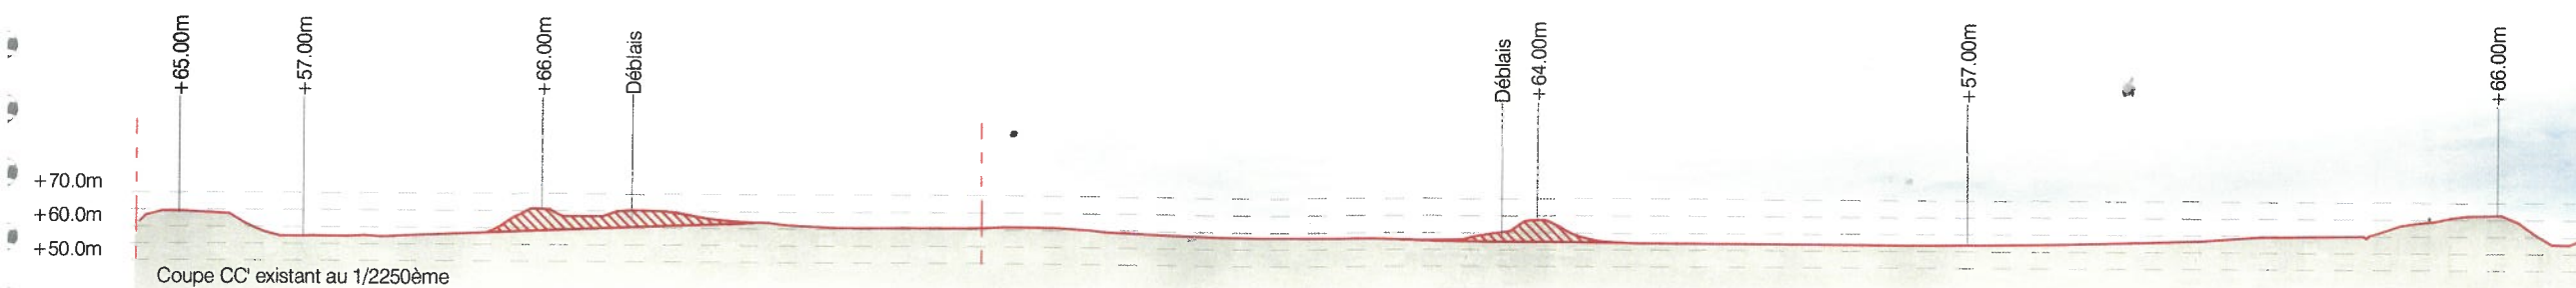




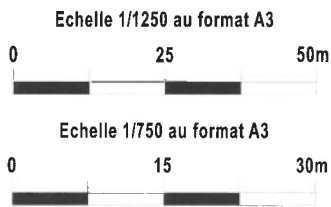
EDF Renouvelables France
Coeur Défense - Tour B
100, esplanade du Général de Gaulle
92932 Paris La Défense Cedex



COUPE DD'
ETAT EXISTANT ET PROJETÉ

Légende

-  Structures photovoltaïques
-  Clôture à créer
-  Piste légère
-  Voirie existante
-  Déblais
-  Végétations
-  Poste HTB






Architecte

I'M IN ARCHITECTURE
21 rue d'Auteuil 75016 PARIS
06 71 15 45 63 / i.m.in.archi@gmx.com
SARL au capital de 16500€
533 863 946 R.C.S. PARIS



EDF Renouvelables France
Coeur Défense - Tour B
100, esplanade du Général de Gaulle
92932 Paris La Défense Cedex

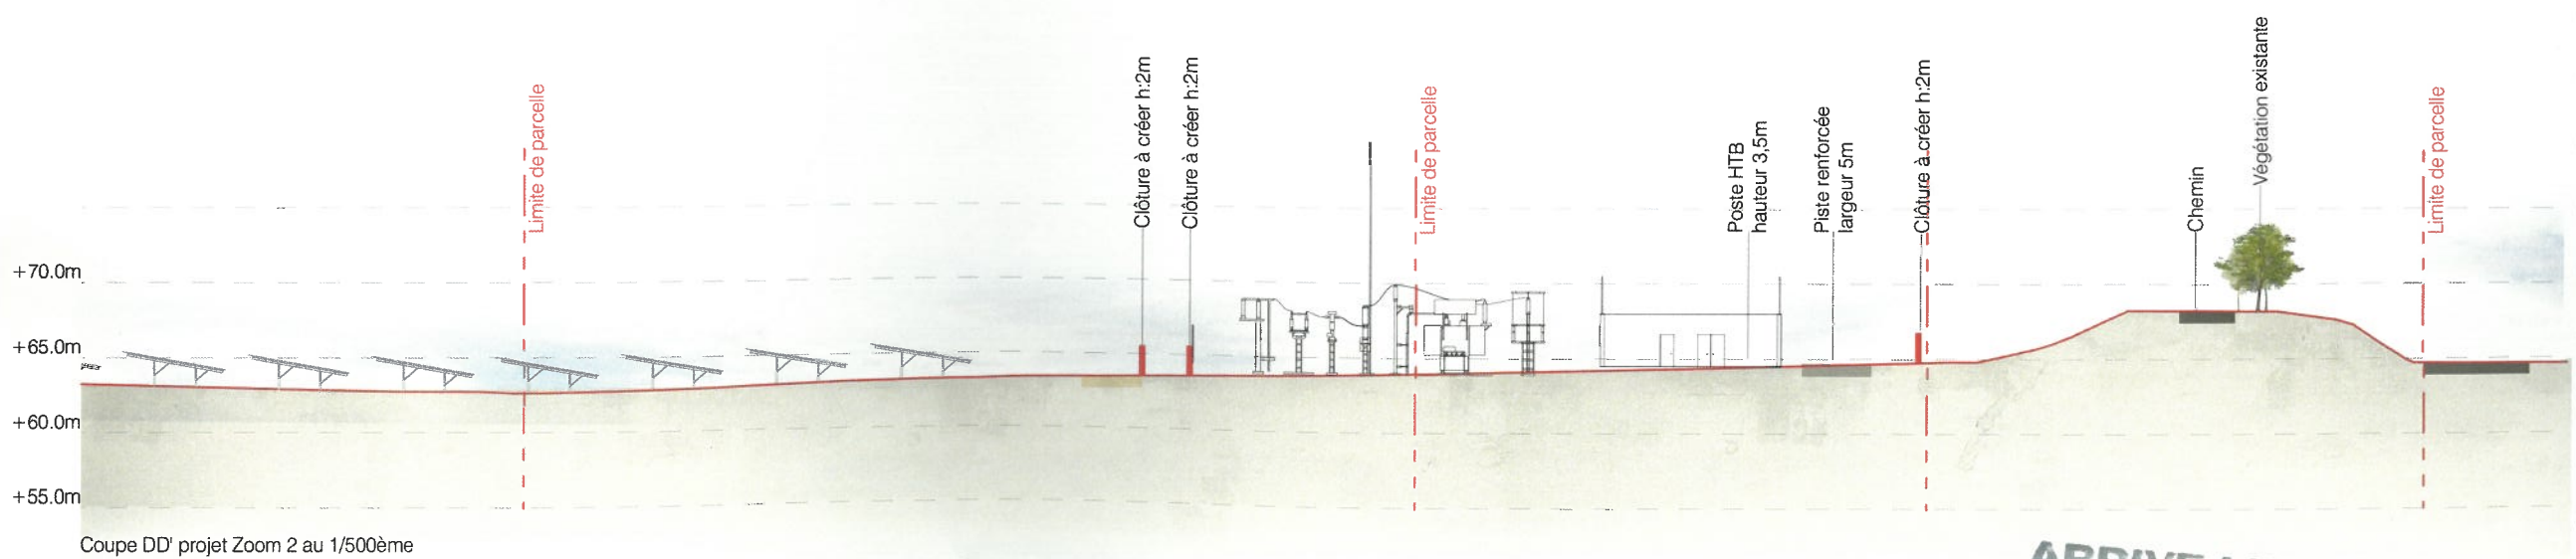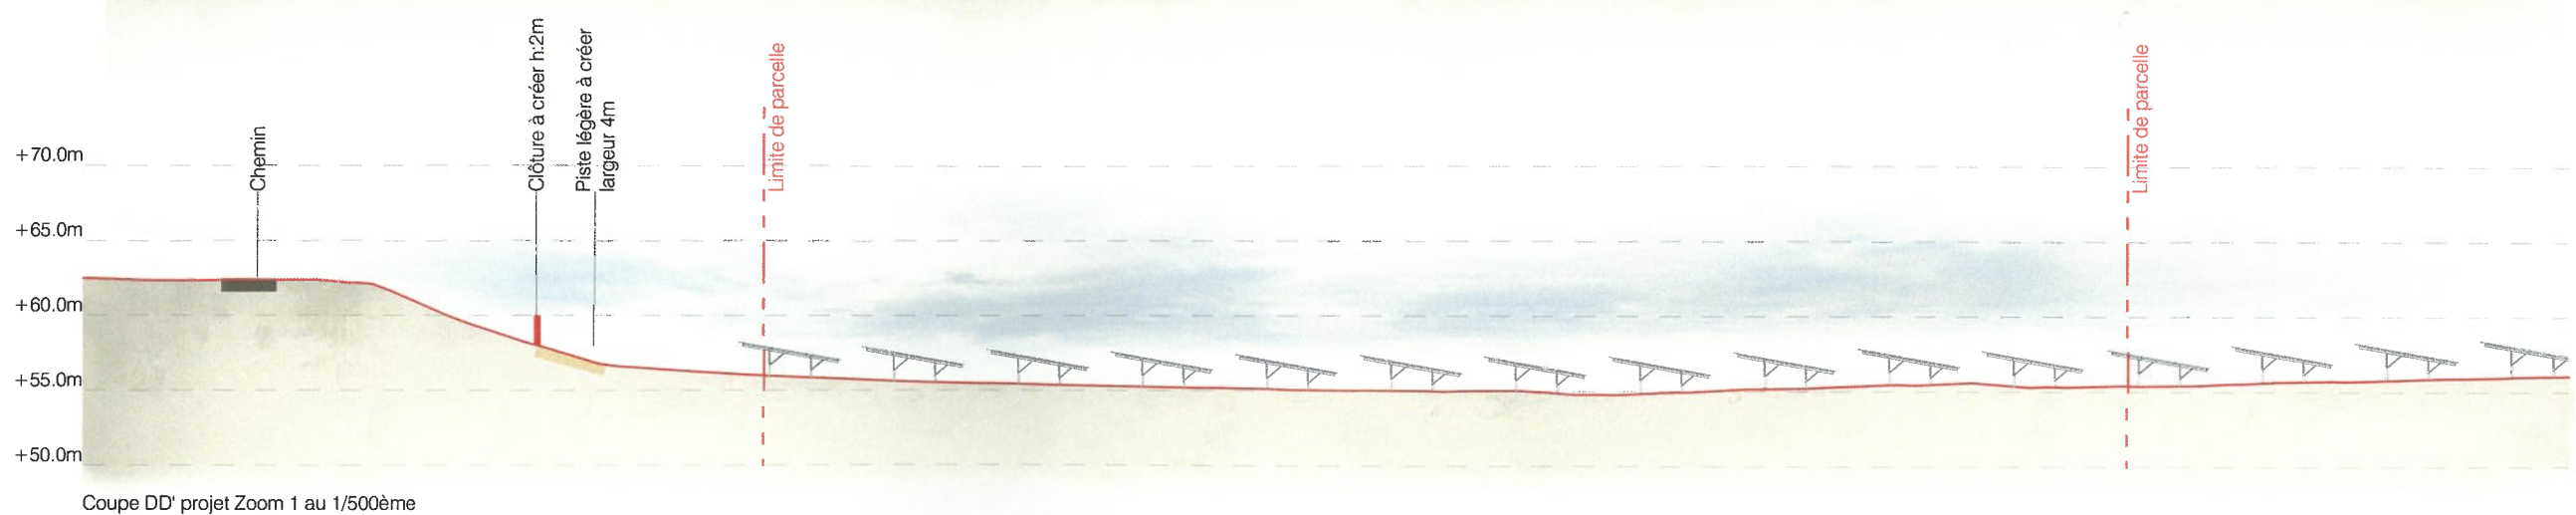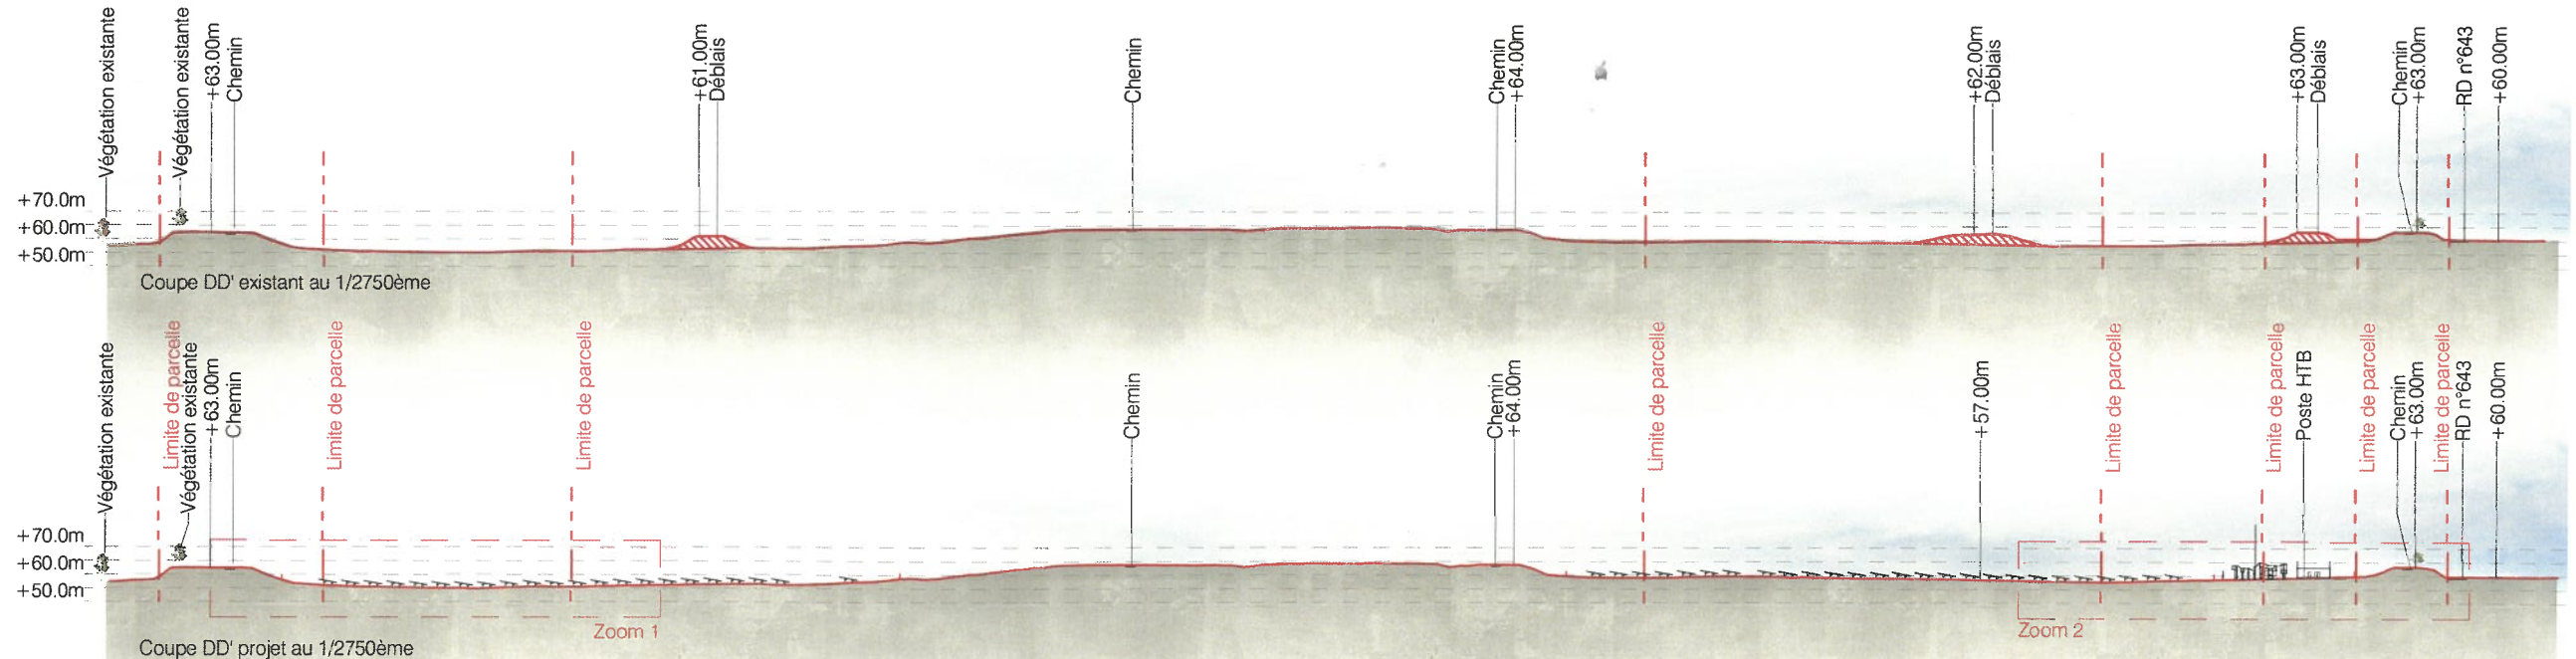

ARRIVE LE
04 JAN. 2022
CIDS LAON

ARRIVE LE

04 JAN. 2022

CIDS LAON

COUPE D'UNE STRUCTURE
PHOTOVOLTAÏQUE

Légende

Caractéristiques d'une structure
photovoltaïque :

Hauteur de 2.4 m
Grandes tables longueur de 31.2 m
Petites tables longueur de 10.4 m
Largeur de 6.9 m
Inclinaison de 10 degrés
Largeur projetée au sol de 6,8 m
Terrain naturel compris entre
+57m et +62m NGF

Le choix définitif du type de fondation
et leur profondeur seront validés par le
bureau d'étude technique et l'entreprise
suivant les préconisations de l'étude de
sol.

Echelle 1/25 au format A3

0 0,5 1m

Architecte


I'M IN ARCHITECTURE
21 rue d'Autouil 75016 PARIS
06 71 15 45 63 / im.in.archi@gmx.com
SARL au capital de 16500€
533 863 940 R.C.S. PARIS



EDF Renouvelables France
Coeur Défense - Tour B
100, esplanade du Général de Gaulle
92932 Paris La Défense Cedex

PC3

PAGE 45 / 93

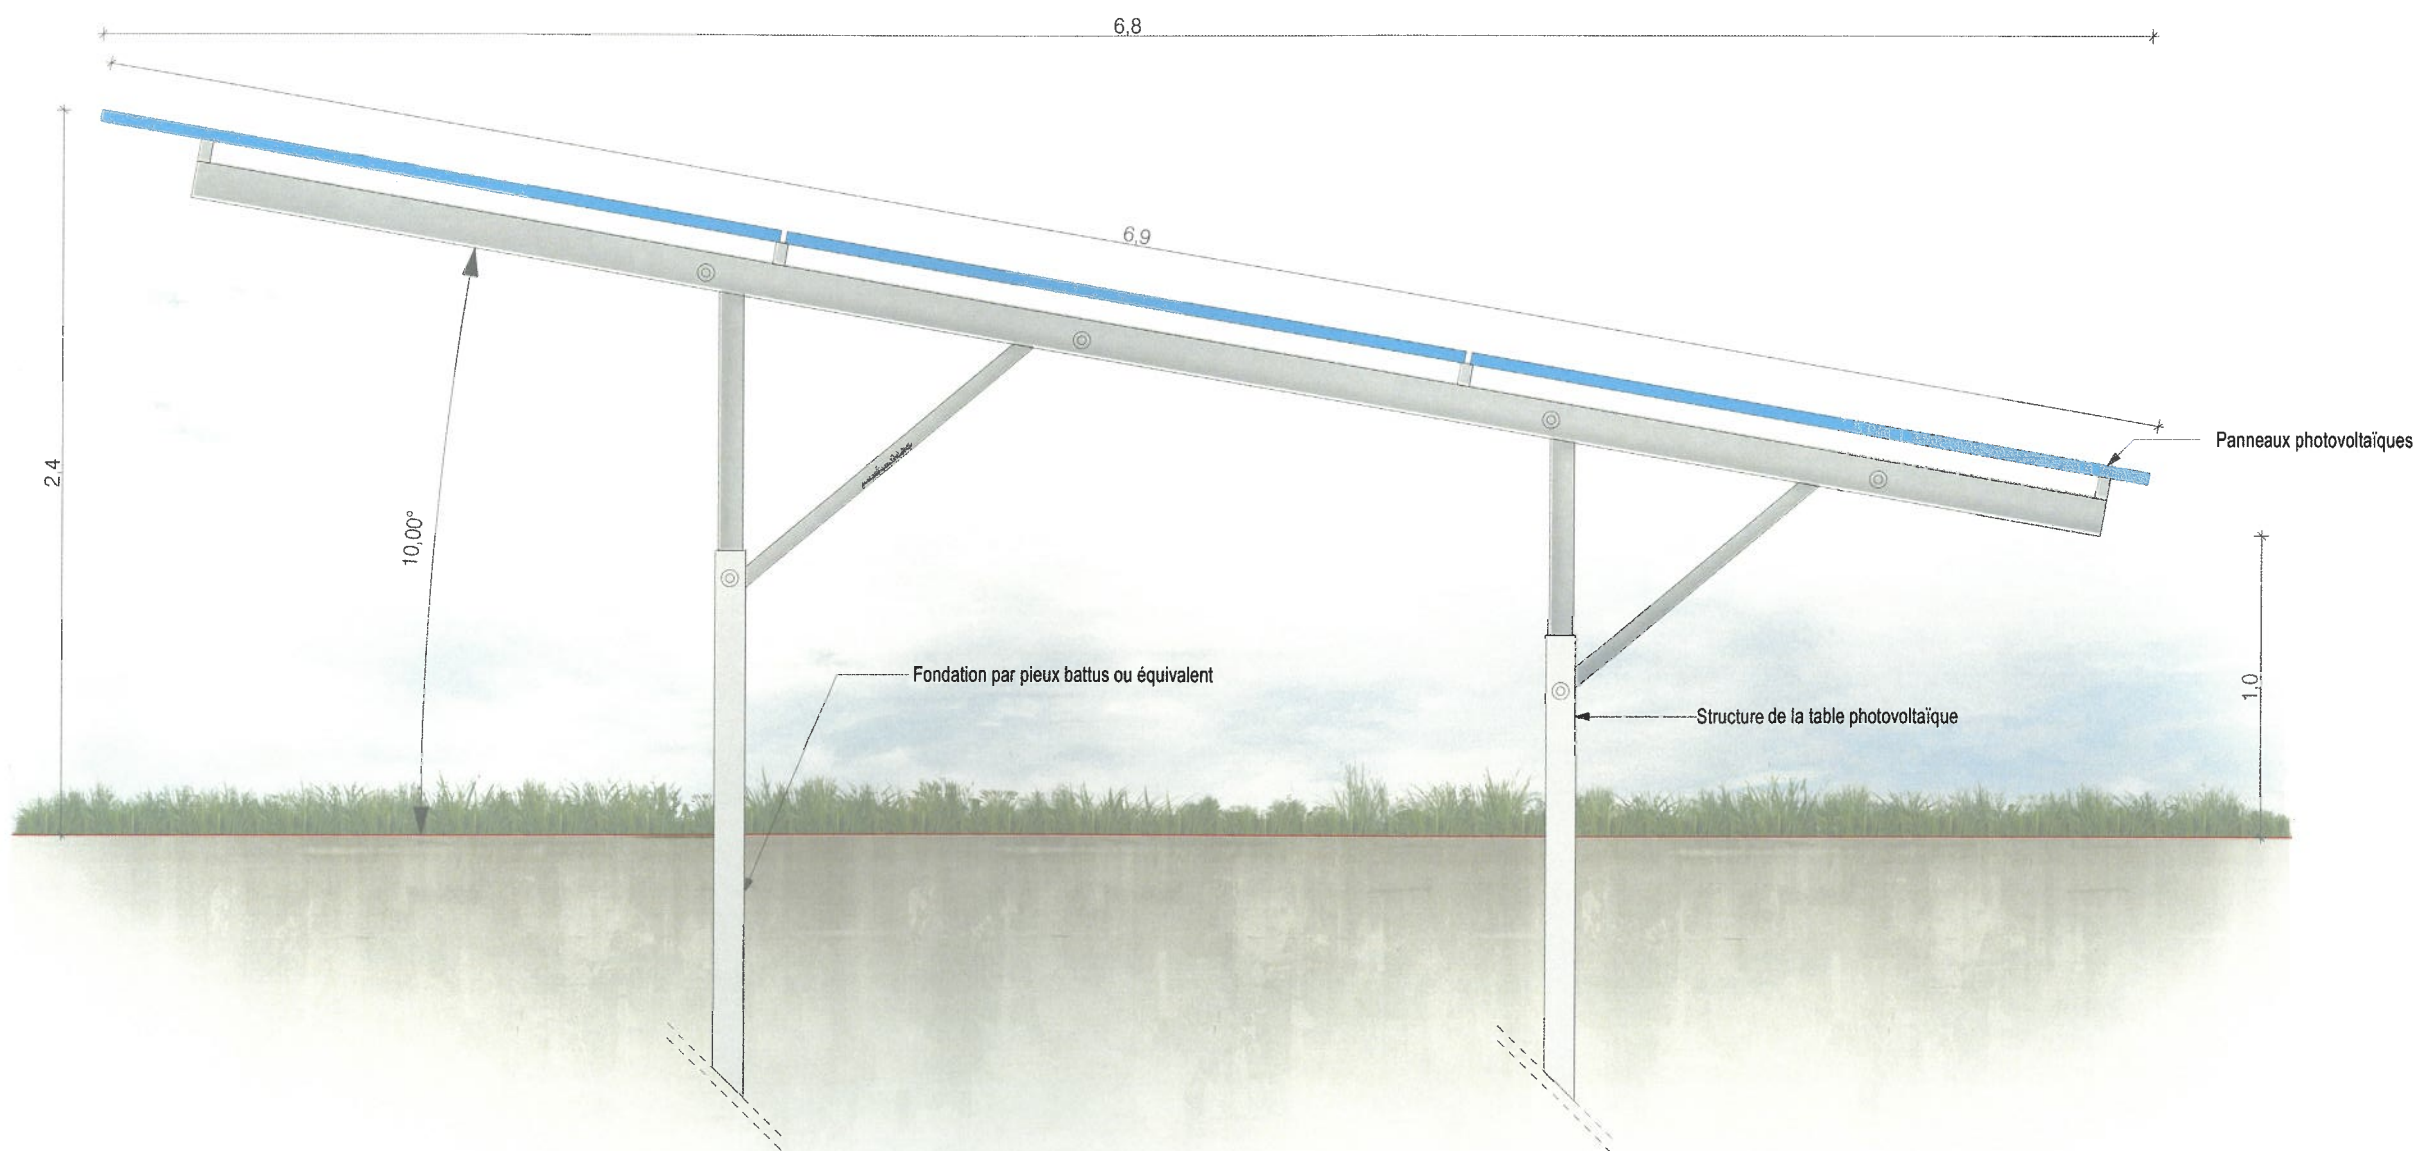

DEMANDE DE PERMIS DE CONSTRUIRE
CENTRALE PHOTOVOLTAÏQUE DE
VARISCOURT
COMMUNE DE VARISCOURT

PLAN DE LOCALISATION DES
COUPES D'UN POSTE
DE TRANSFORMATION
N°1 à 5 et 7 à 9

Légende

Caractéristiques d'un poste de
transformation :

Hauteur de 3.0 m
Longueur de 12.2 m
Largeur de 2.5 m
Aspect extérieur:
Bardage bois

Le modèle du poste de transformation est
donné à titre indicatif. L'aspect extérieur
est susceptible d'évoluer suivant les
appels d'offre. Les dimensions et teintes
resteront similaires. Le choix définitif du
type de fondation et leur profondeur seront
validés par le bureau d'étude technique et
l'entreprise suivant les préconisations de
l'étude de sol.

Echelle 1/50 au format A3




Architecte

I'M IN ARCHITECTURE

21 rue d'Autueil 75016 PARIS
06 71 15 45 63 / im.in.archi@gmx.com
SARL au capital de 16500€
533 863 940 R.C.S. PARIS



EDF Renouvelables France
Coeur Défense - Tour B
100, esplanade du Général de Gaulle
92932 Paris La Défense Cedex

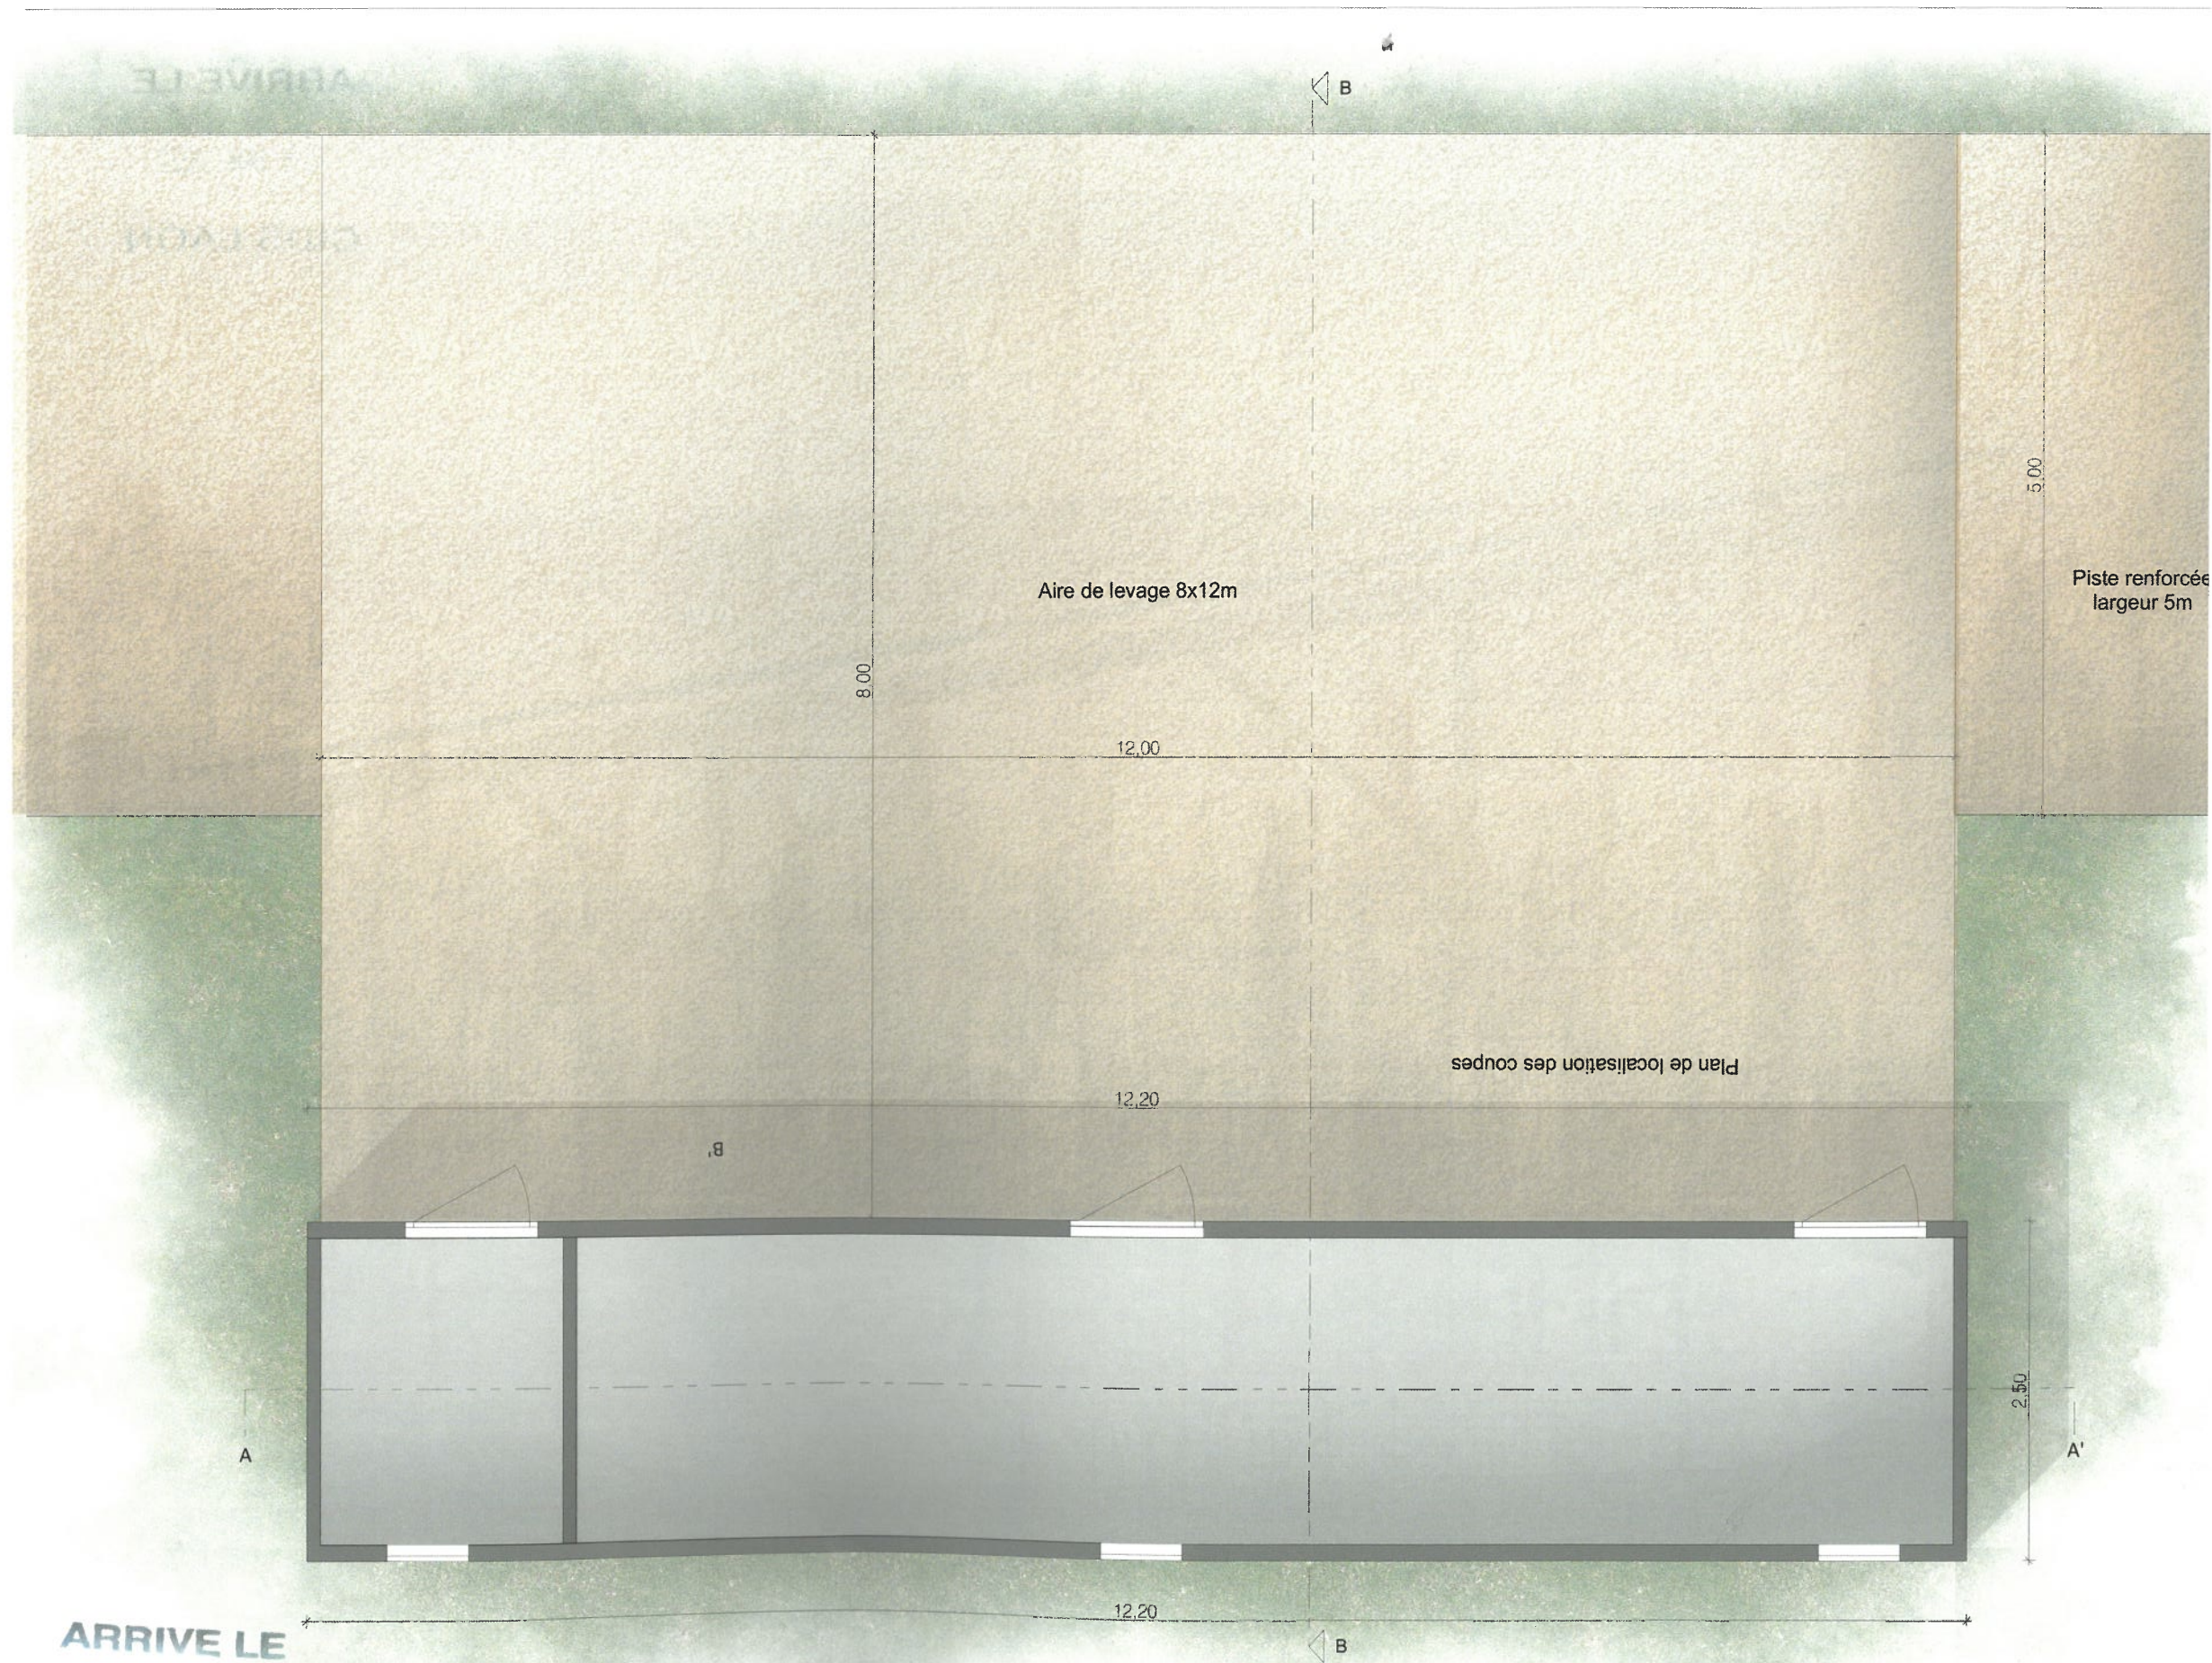

ARRIVE LE

04 JAN. 2022

CIDS LAON

COUPES D'UN POSTE DE
TRANSFORMATION
N°1 à 5 et 7 à 9

Légende

Caractéristiques d'un poste de
transformation :

- Hauteur de 3.0 m
- Longueur de 12.2 m
- Largeur de 2.5 m
- Aspect extérieur:
Bardage bois

Le modèle du poste de transformation est
donné à titre indicatif. L'aspect extérieur
est susceptible d'évoluer suivant les
appels d'offre. Les dimensions et teintes
resteront similaires. Le choix définitif du
type de fondation et leur profondeur seront
validés par le bureau d'étude technique et
l'entreprise suivant les préconisations de
l'étude de sol.

Echelle 1/50 au format A3



Architecte

I'M IN ARCHITECTURE
21 rue d'Autouil 75016 PARIS
06 71 15 45 63 / im.in.archi@gmx.com
SARL au capital de 16500€
533 863 940 R.C.S. PARIS




EDF Renouvelables France
Cœur Défense - Tour B
100, esplanade du Général de Gaulle
92932 Paris La Défense Cedex


ARRIVE LE

04 JAN. 2022

CIDS LAON

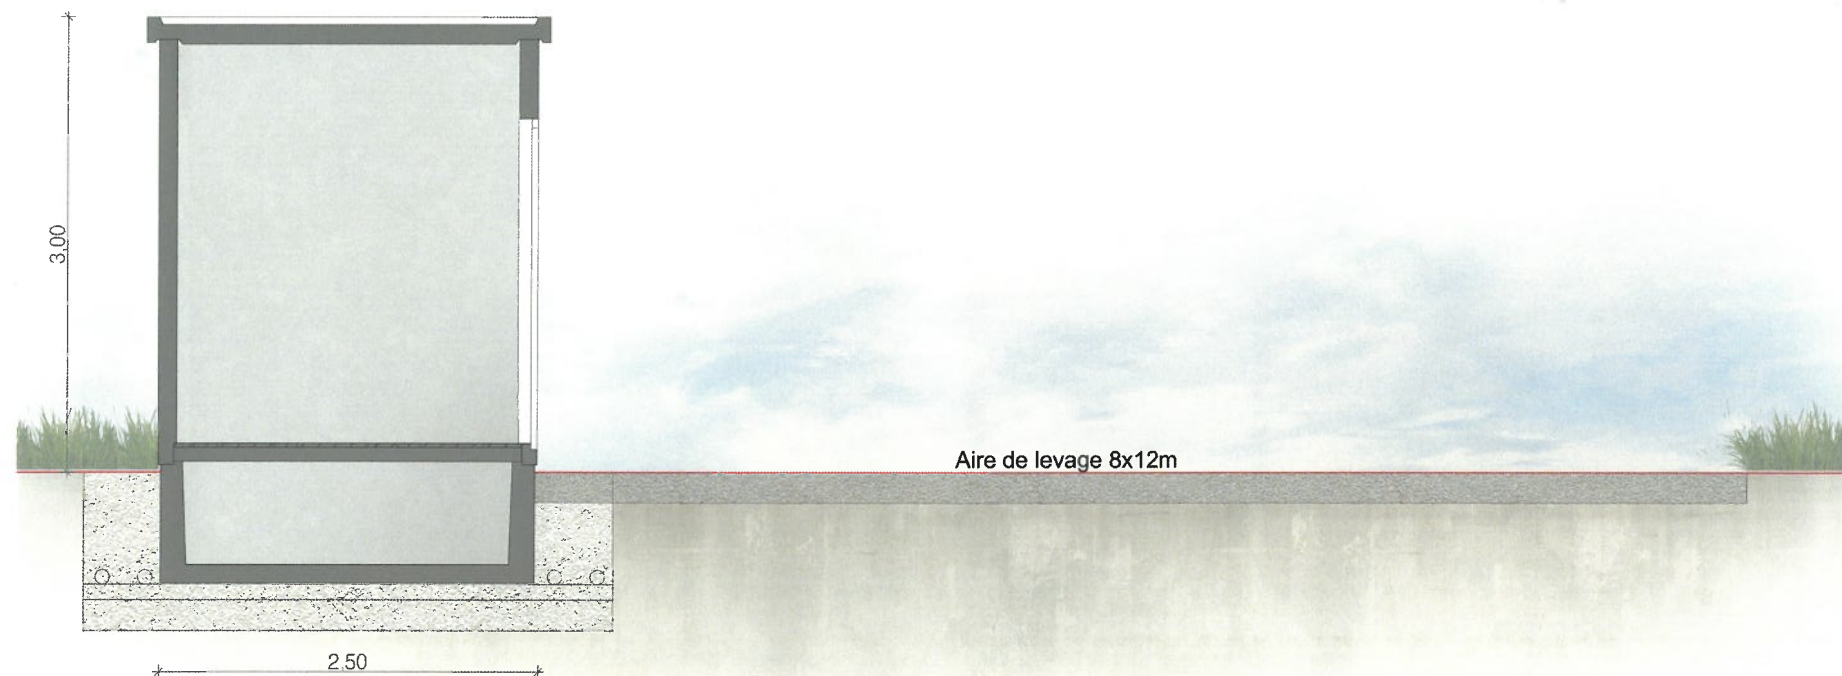

Coupe BB'

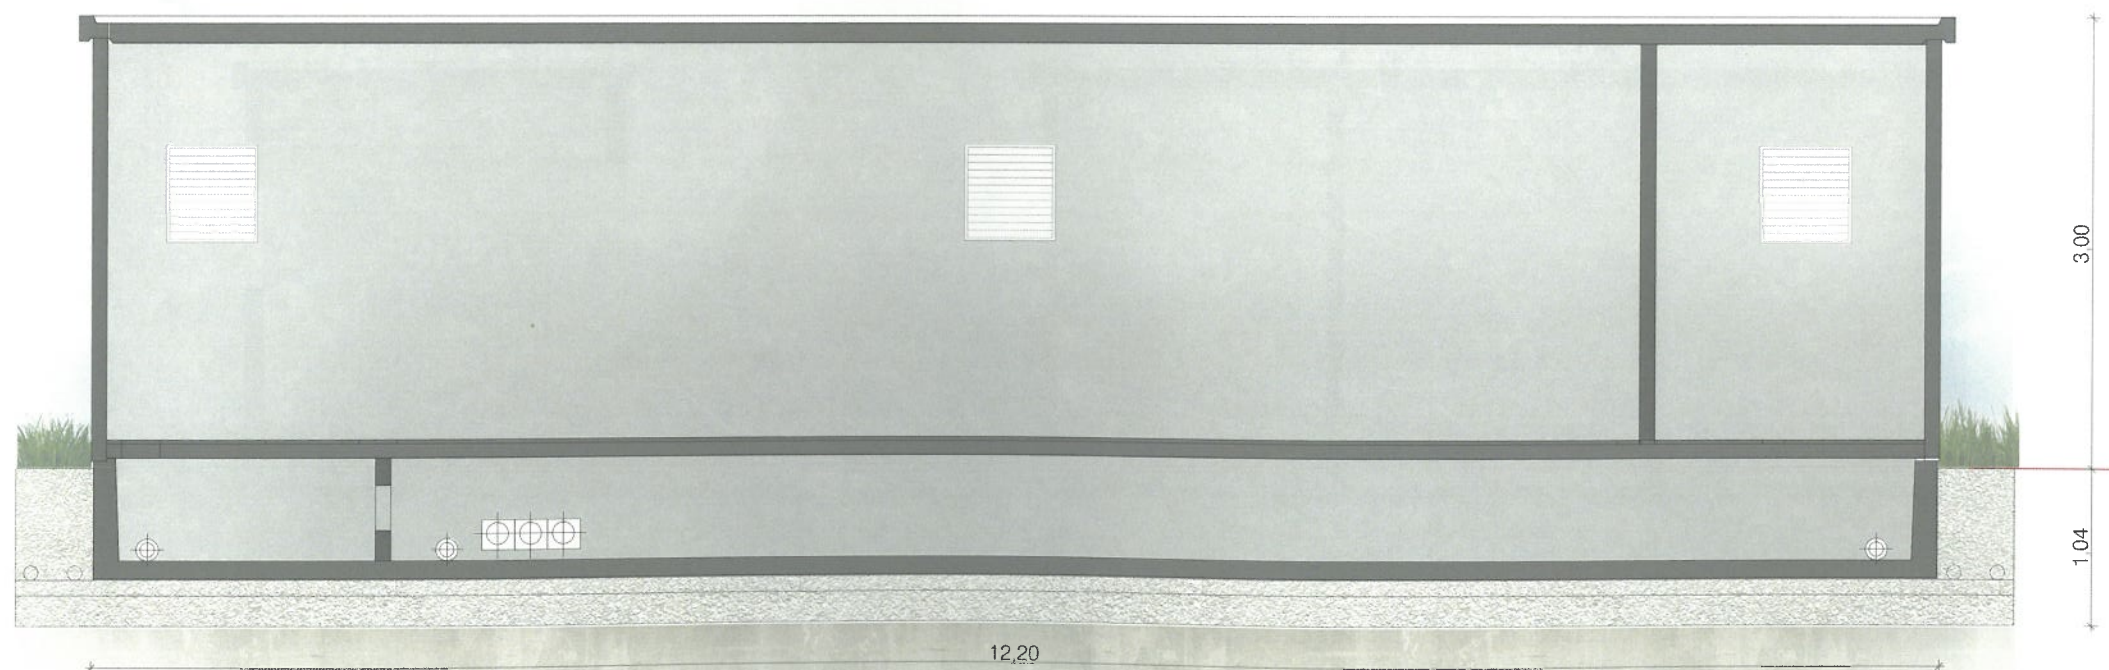

Coupe AA'

Coupe AA'

COUPES DU POSTE
DE TRANSFORMATION N°6

Légende

Caractéristiques d'un poste de
transformation :

- Hauteur de 3.0 m
- Longueur de 6.1 m
- Largeur de 2.5 m
- Aspect extérieur:
Bardage bois

Le modèle du poste de transformation est
donné à titre indicatif. L'aspect extérieur
est susceptible d'évoluer suivant les
appels d'offre. Les dimensions et teintes
resteront similaires. Le choix définitif du
type de fondation et leur profondeur seront
validés par le bureau d'étude technique et
l'entreprise suivant les préconisations de
l'étude de sol.

Echelle 1/50 au format A3




Architecte

I'M IN ARCHITECTURE


21 rue d'Autueil 75016 PARIS
06 71 15 45 63 // im.in.archi@gmx.com
SARL au capital de 16500€
533 863 940 R.C.S. PARIS




EDF Renouvelables France
Coeur Défense - Tour B
100, esplanade du Général de Gaulle
92932 Paris La Défense Cedex

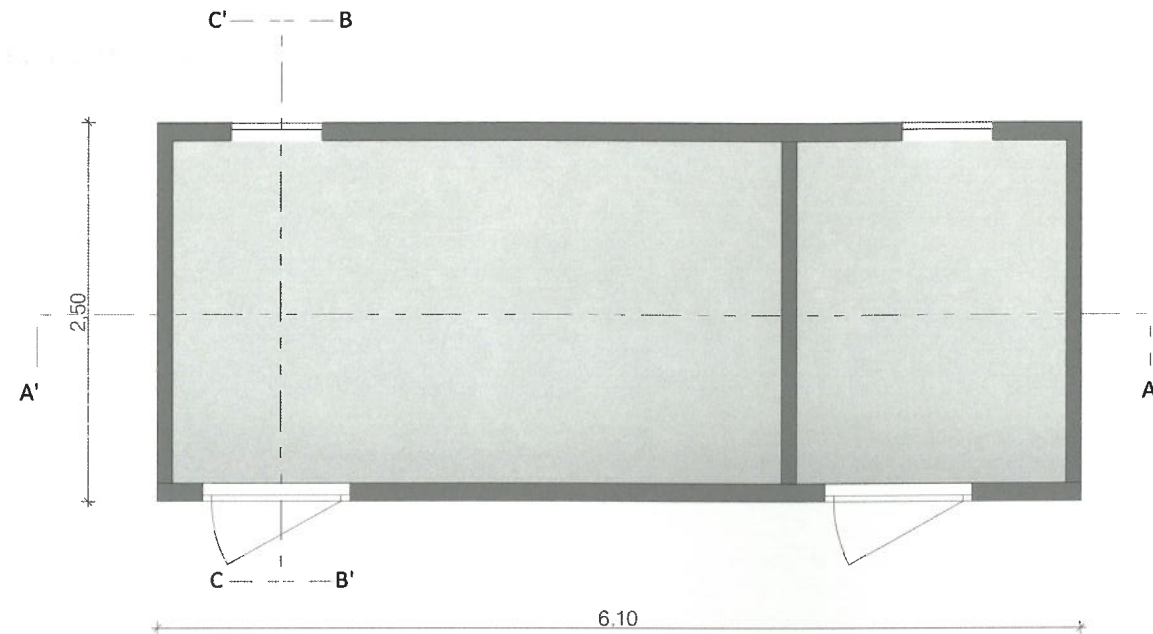


Plan de localisation des coupes

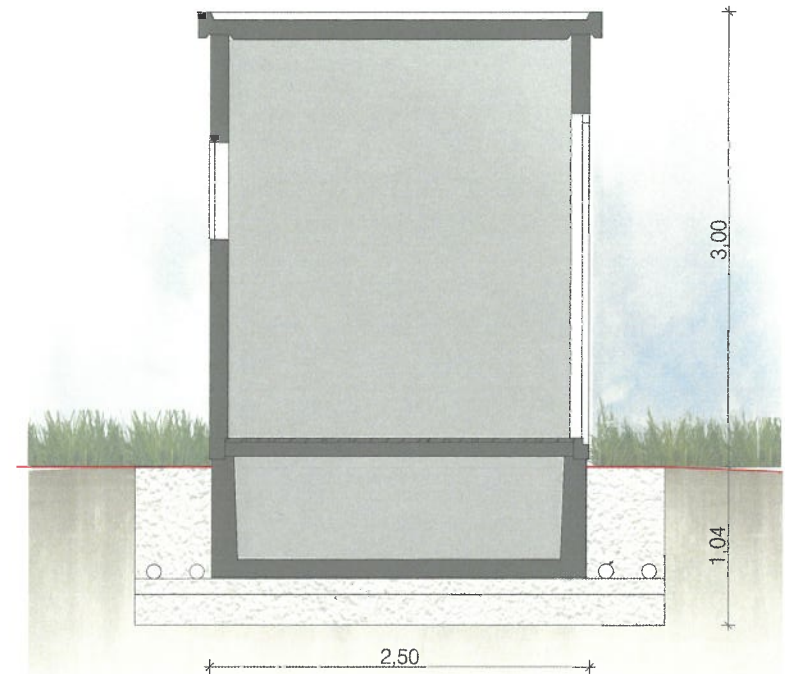

Coupe BB'

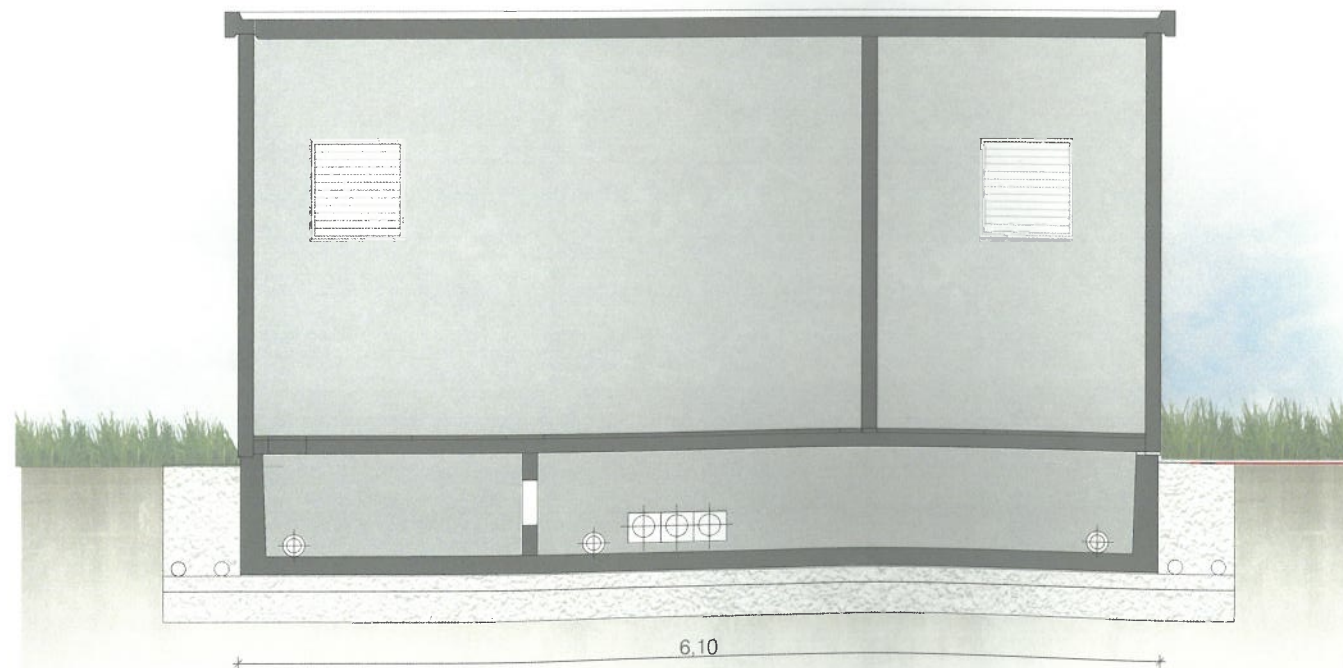

Coupe AA'

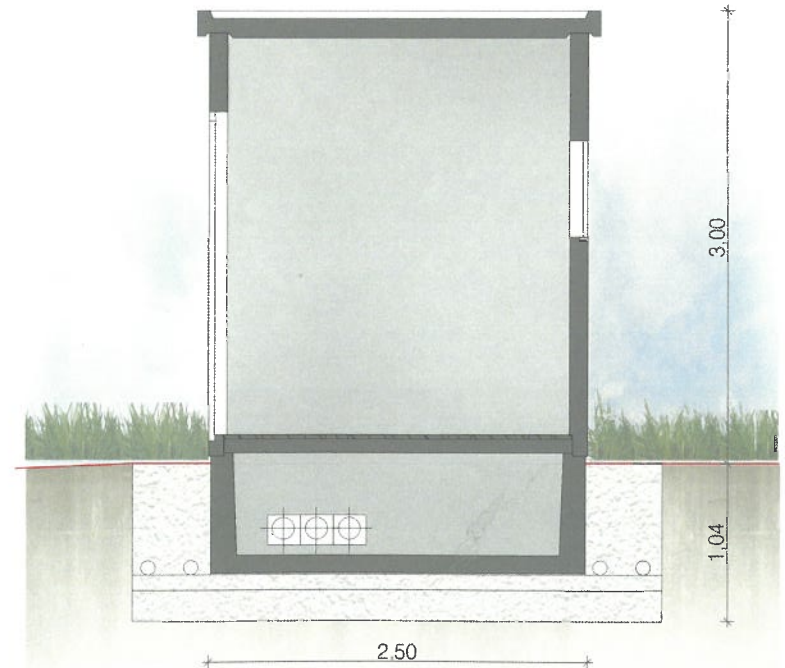

Coupe CC'

ARRIVE LE

04 JAN. 2022

CIDS LAON

**PLAN DE LOCALISATION DES
COUPES AA' et BB' DU POSTE HTB**

Légende

Caractéristiques du poste HTB :

Emprise clôturée : 47,7m x 55,6m

Bâtiment poste HTB

Hauteur de 3,5 m

Longueur de 14 m

Largeur de 12 m

Aspect extérieur:

Enduit teinte vert mousse

Le modèle du poste HTB est donné à titre indicatif. L'aspect extérieur est susceptible d'évoluer suivant les appels d'offre. Les dimensions et teintes resteront similaires. Le choix définitif du type de fondation et leur profondeur seront validés par le bureau d'étude technique et l'entreprise suivant les préconisations de l'étude de sol.

Echelle 1/200 au format A3



N



Architecte

I'M IN ARCHITECTURE


21 rue d'Auteuil 75016 PARIS
06 71 15 45 63 / im.in.archi@gmx.com
SARL au capital de 16500€
533 863 940 R.C.S. PARIS



EDF Renouvelables France
Coeur Défense - Tour B
100, esplanade du Général de Gaulle
92932 Paris La Défense Cedex

PC3

PAGE 49 / 93

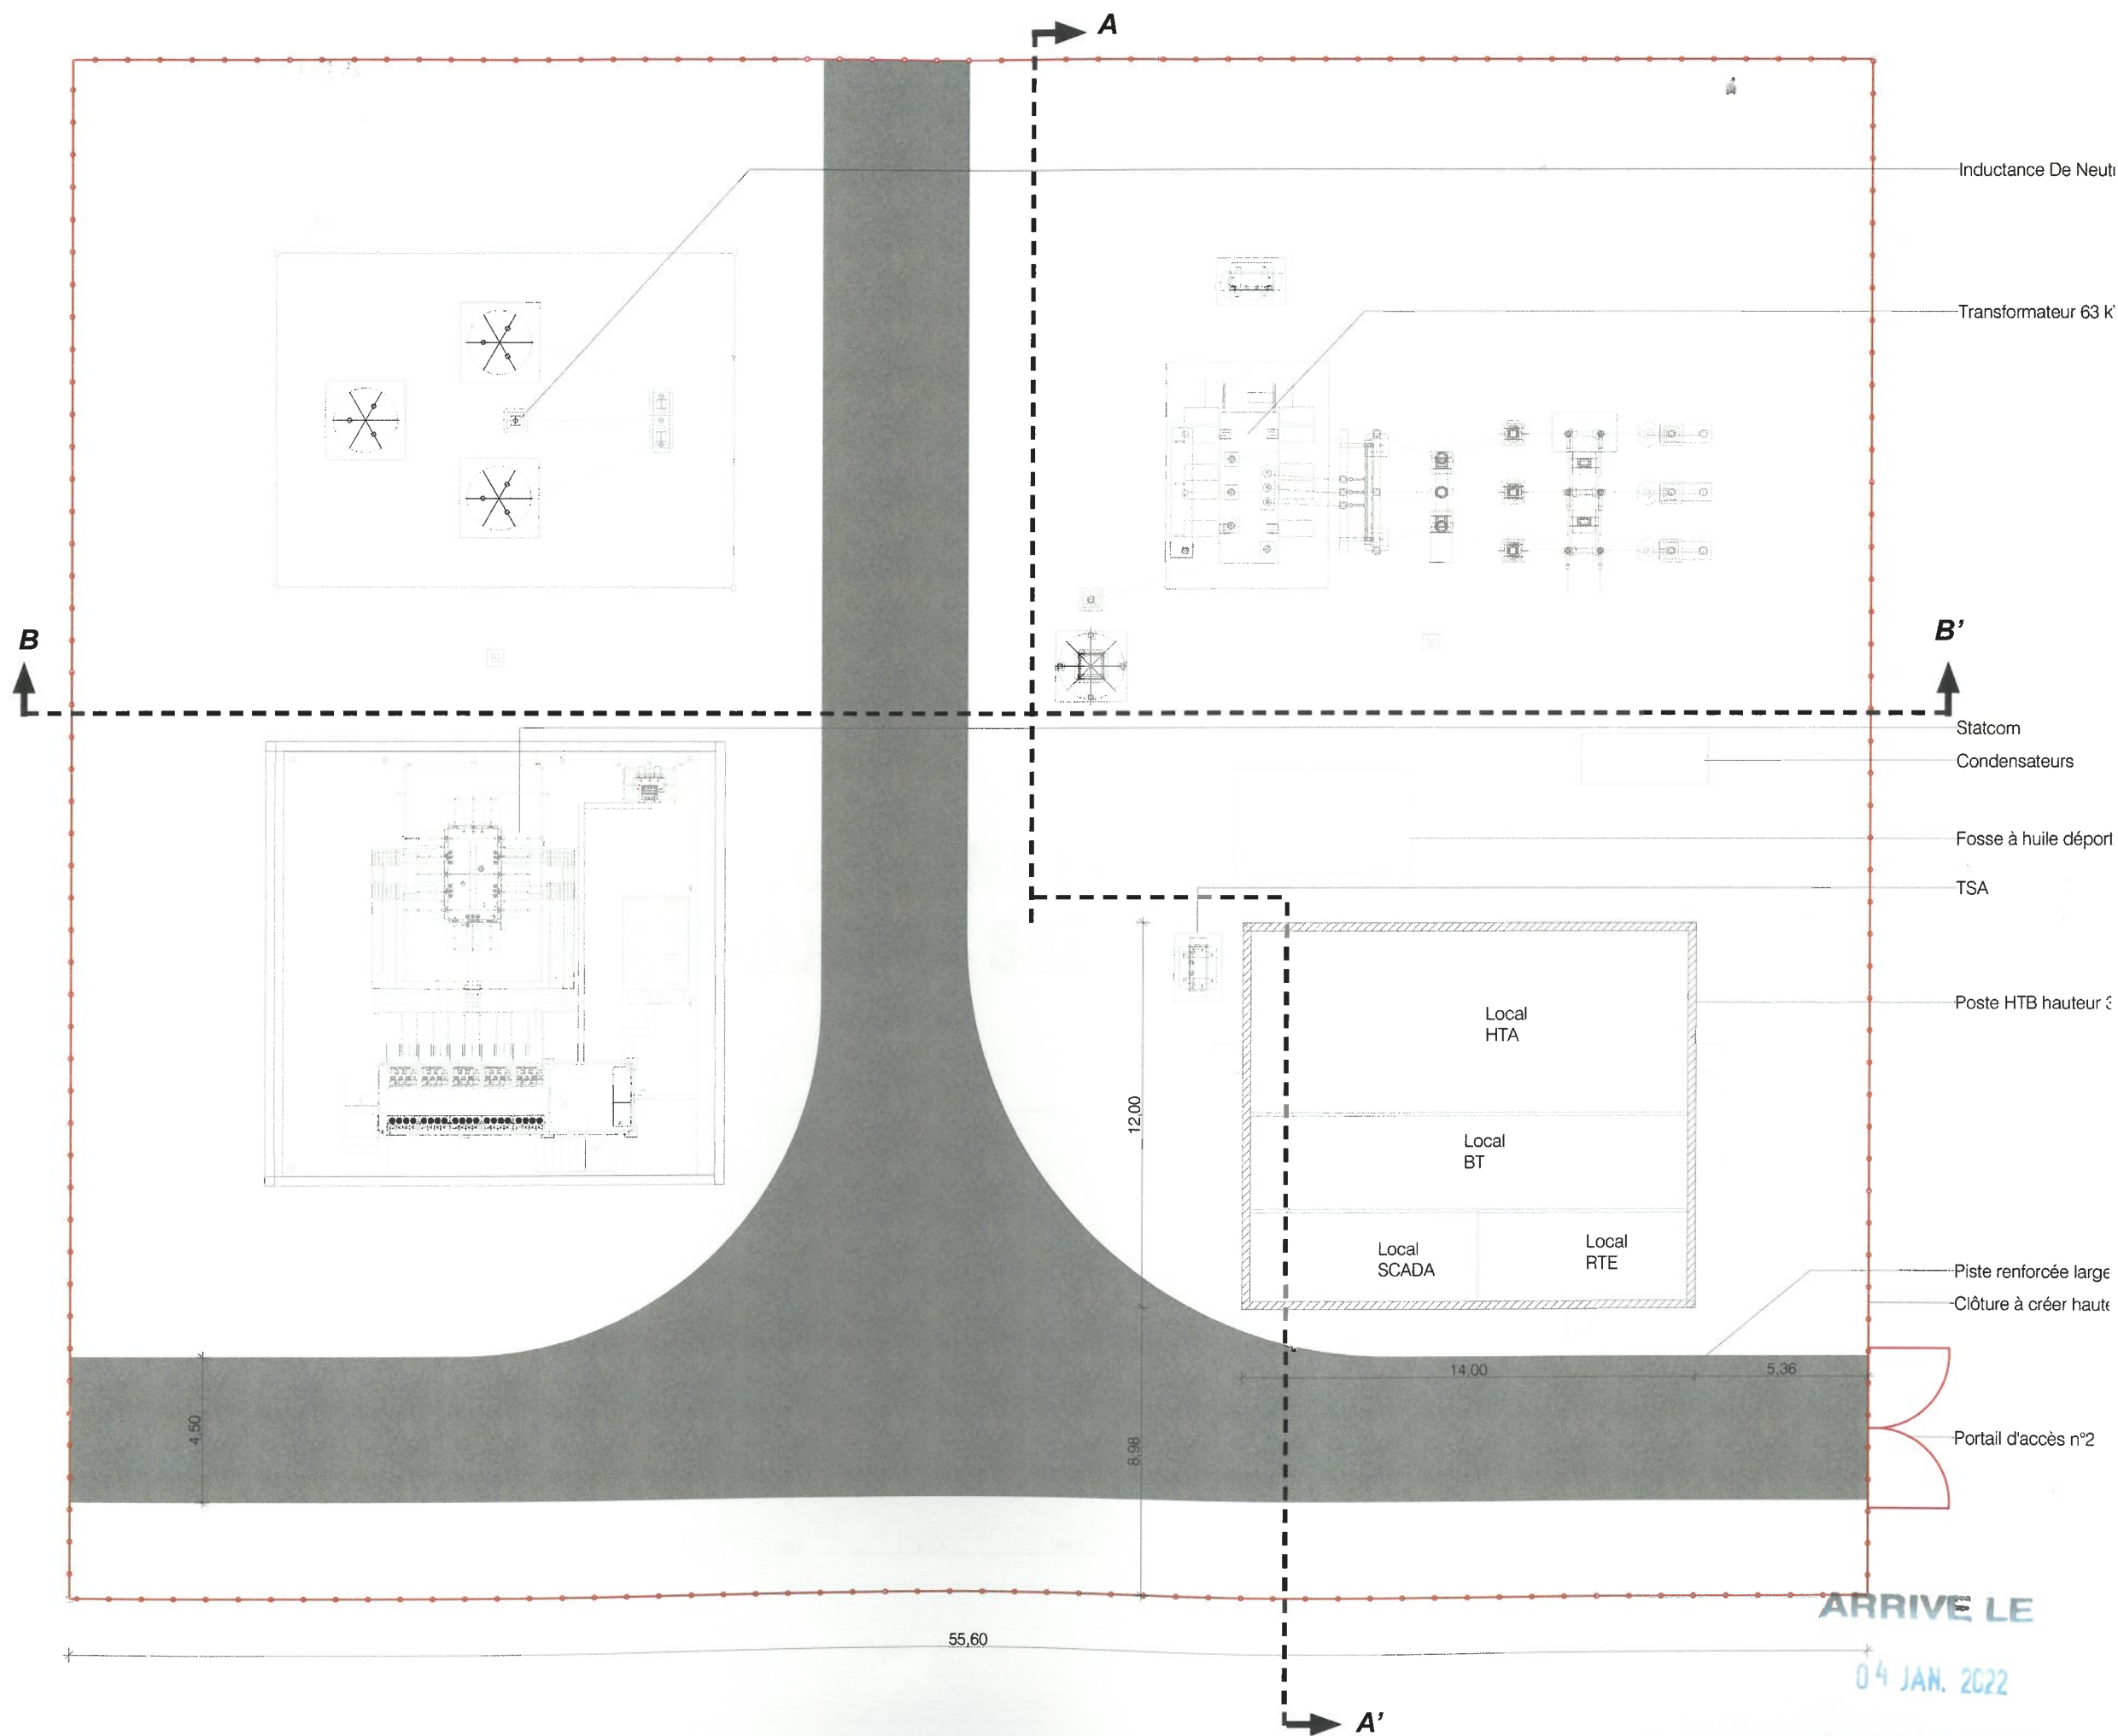

ARRIVE LE

04 JAN. 2022

CIDS LAON

DEMANDE DE PERMIS DE CONSTRUIRE
CENTRALE PHOTOVOLTAÏQUE DE
VARISCOURT
COMMUNE DE VARISCOURT

COUPES DU POSTE HTB

Légende

Caractéristiques du poste HTB :

Emprise clôturée : 47,7m x 55,6m

Bâtiment poste HTB

Hauteur de 3,5 m

Longueur de 14 m

Largeur de 12 m

Aspect extérieur:

Enduit teinte vert mousse

Le modèle du poste HTB est donné à titre indicatif. L'aspect extérieur est susceptible d'évoluer suivant les appels d'offre. Les dimensions et teintes resteront similaires. Le choix définitif du type de fondation et leur profondeur seront validés par le bureau d'étude technique et l'entreprise suivant les préconisations de l'étude de sol.

Echelle 1/200 au format A3



Architecte

I'M IN ARCHITECTURE

21 rue d'Auteuil 75016 PARIS
06 71 15 45 63 // im.in.archi@gmx.com
SARL au capital de 16500€
533 863 940 R.C.S. PARIS



EDF Renouvelables France
Coeur Défense - Tour B
100, esplanade du Général de Gaulle
92932 Paris La Défense Cedex

ARRIVE LE

04 JAN. 2022

CIDS LAON

