


LEGENDE

- 01** ENTREE PRINCIPALE
- 02** PONTS BASCULES / CONTROLE D'ACCES
- 03** AIRE DE DEPOTAGE C.S.R.
- 04** BATIMENT RECEPTION / STOCKAGE C.S.R
- 05** FOUR / CHAUDIERE
- 06** BACHE ET POMPES ALIMENTAIRES
- 07** HALL MACHEFERS
- 08** FILTRES A MANCHES
- 09** SILOS REACTIFS
- 10** SILOS CENDRES/RESIDUS
- 11** RESERVE FONCIERE BATIMENT GTA / BASE VIE ENTREPRISE EXTERIEURES SURFACE 380m2
- 12** VENTILATEUR DE TIRAGE
- 13** CHEMINEE
- 14** CUVE EAU AMMONIACALE
- 15** POSTE DE LIVRAISON ENEDIS / GRDF
- 16** GROUPE ELECTROGENE DE SECOURS & CUVE RESERVE GNR ENTERREE 5m3
- 17** LOCAL ANALYSEURS
- 18** SURPRESSEUR ET RESERVE INCENDIE
- 19** BASSIN D'ORAGE 800m3
- 20** CUVE EAU INDUSTRIELLE
- 21** RACK TUYAUTERIES VAPEUR & EAU ALIMENTAIRE
- 22** ENTREE POMPIERS
- 23** PRODUCTION AIR COMPRIMEE
- 24** ESCALIER PRINCIPAL & MONTE CHARGE 3T
- 25** ESCALIER DE SECOURS

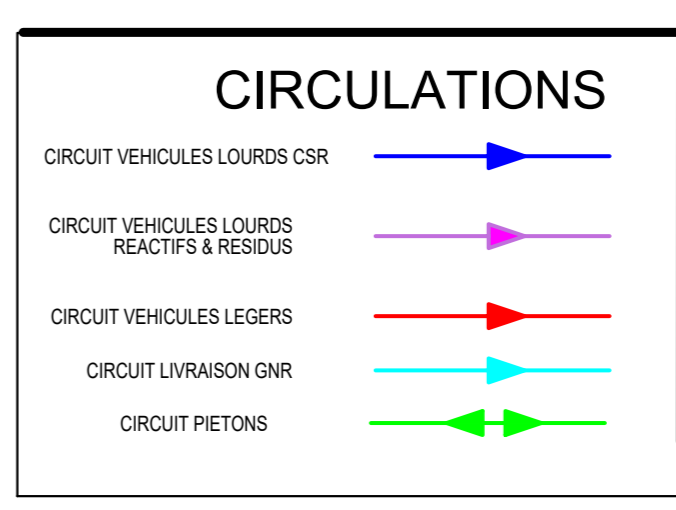

01	25.10.2021	Draft	MISE A JOUR	AHA	AHA	PVE
00	12.03.2021	Draft	Première édition	AHA	AHA	PVE
Ind	Date	Statut	Objet de la révision	Auteur	Véifié	Validé
TEREOS PROJET CENTRALE CSR DE PRODUCTION D'ENERGIE PLAN PRELIMINAIRE CIRCULATIONS DES VEHICULES ET PIETONS						
Design institute			Customer			
Reference Suez This document is the property of SUEZ International, and as a confidential document must not be copied, used or divulged without prior written consent.						
Project code		Zone	Doc. Type	Chrono nb.	Rev.	
K003479TER		000	DWG	0068	01	
Échelle : 1 : 250			Format: A0		↺	