





J.B. OLSEM
Architecte DPLG

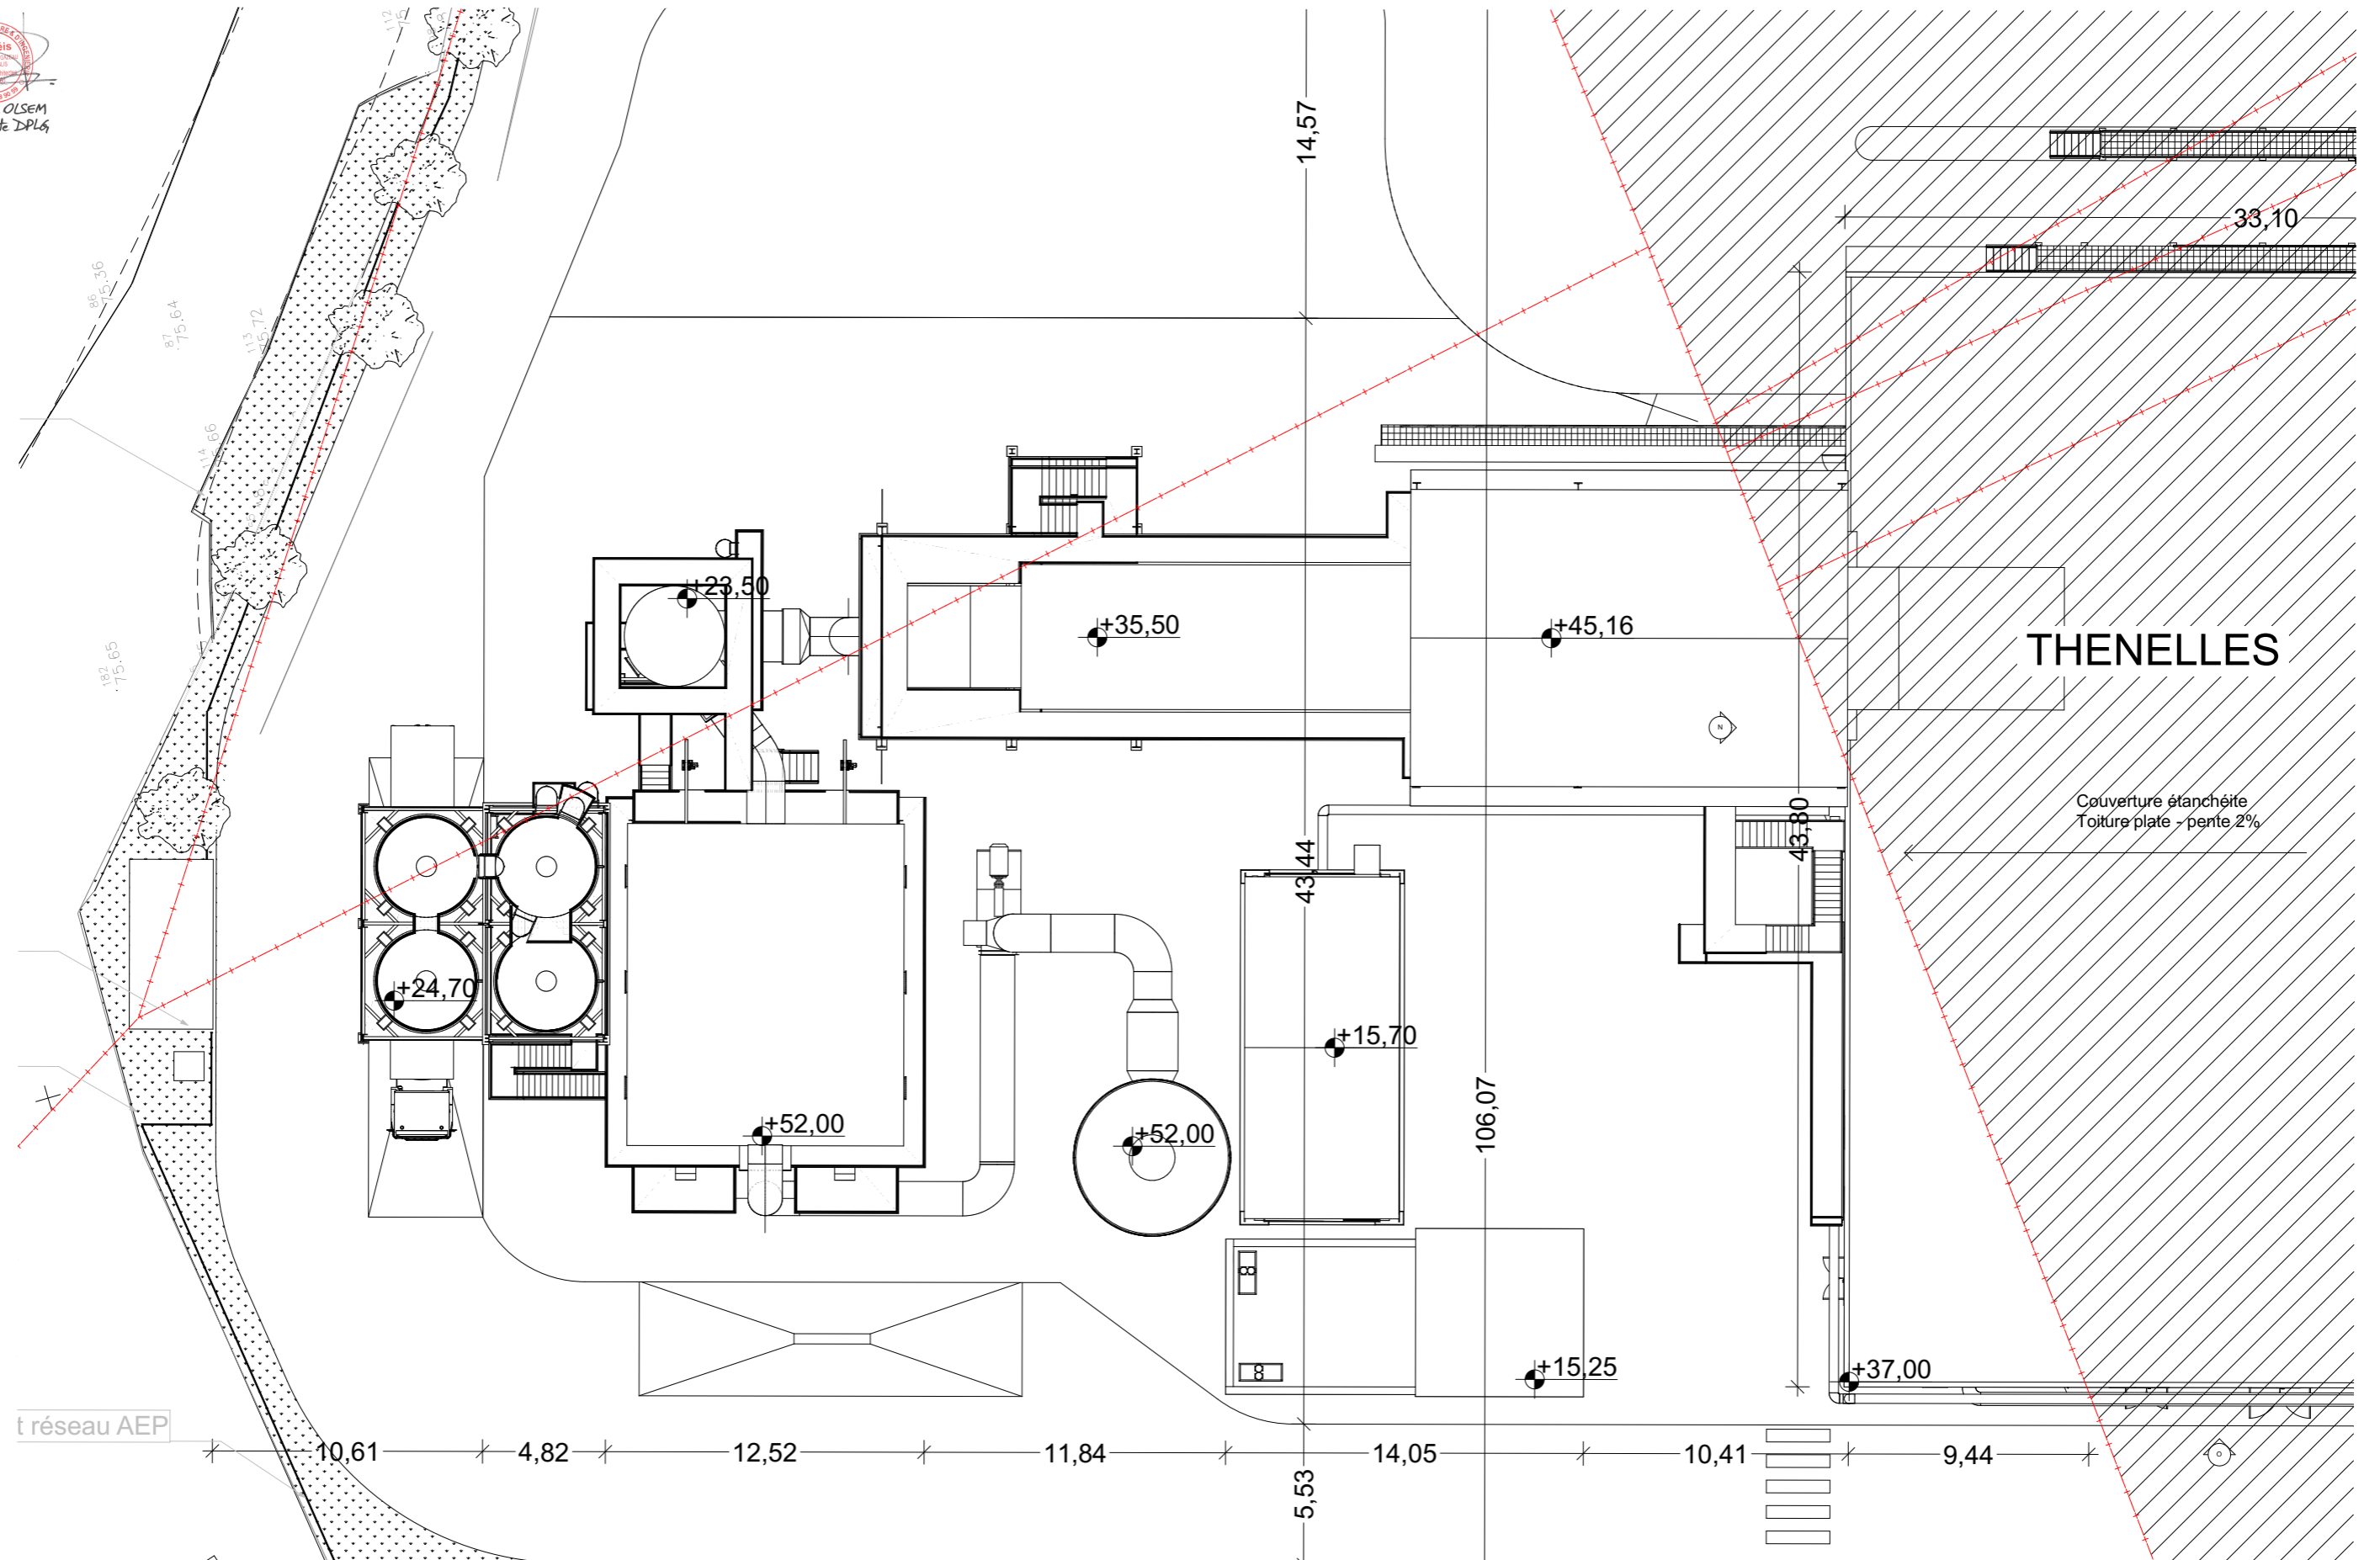

Ouvrage : Construction d'une chaufferie CSR sur le site Tereos d'Origny Sainte Benoite (02)		 Maître d'ouvrage: SUEZ RV NORD CS 40210 #Adresse du Client 2 - 62110 HENIN BEAUMONT CEDEX				Maître d'œuvre : HAUTS-DE-FRANCE / OUEST 5/7, avenue Eugène Gazeau - 60300 SENLIS Tel. : 03 44 28 90 59 HAUTS-DE-FRANCE 2 rampe Saint Marcel - 02000 LAON Tel. : 03 23 22 61 06 GRAND PARIS Cité Descartes - 18, rue Albert Einstein - 77420 CHAMPS-SUR-MARNE Tel. : 01 43 87 45 07 GRAND LYON 74, rue Maurice Flandin - 69003 LYON Tel. : 04 37 69 99 26 GRAND EST 6, rue Saint Just - 51100 REIMS Tel. : 03 26 05 83 90 www.idoneis.fr / contact@idoneis.fr		Ind 00	Nom de changement Première publication	Date 23/02/2022
N° de plan: 1039_DPC_PC5	Titre: Plan de toiture	Echelle : 1:250	Format : A3	N° de projet : 1039	Phase : 1039 _DPC_NEUVILETTE	Architecte : AT	Ingénieur : XX			