


Extrait Zonage du PLU de la Commune de Nogent L'artaud

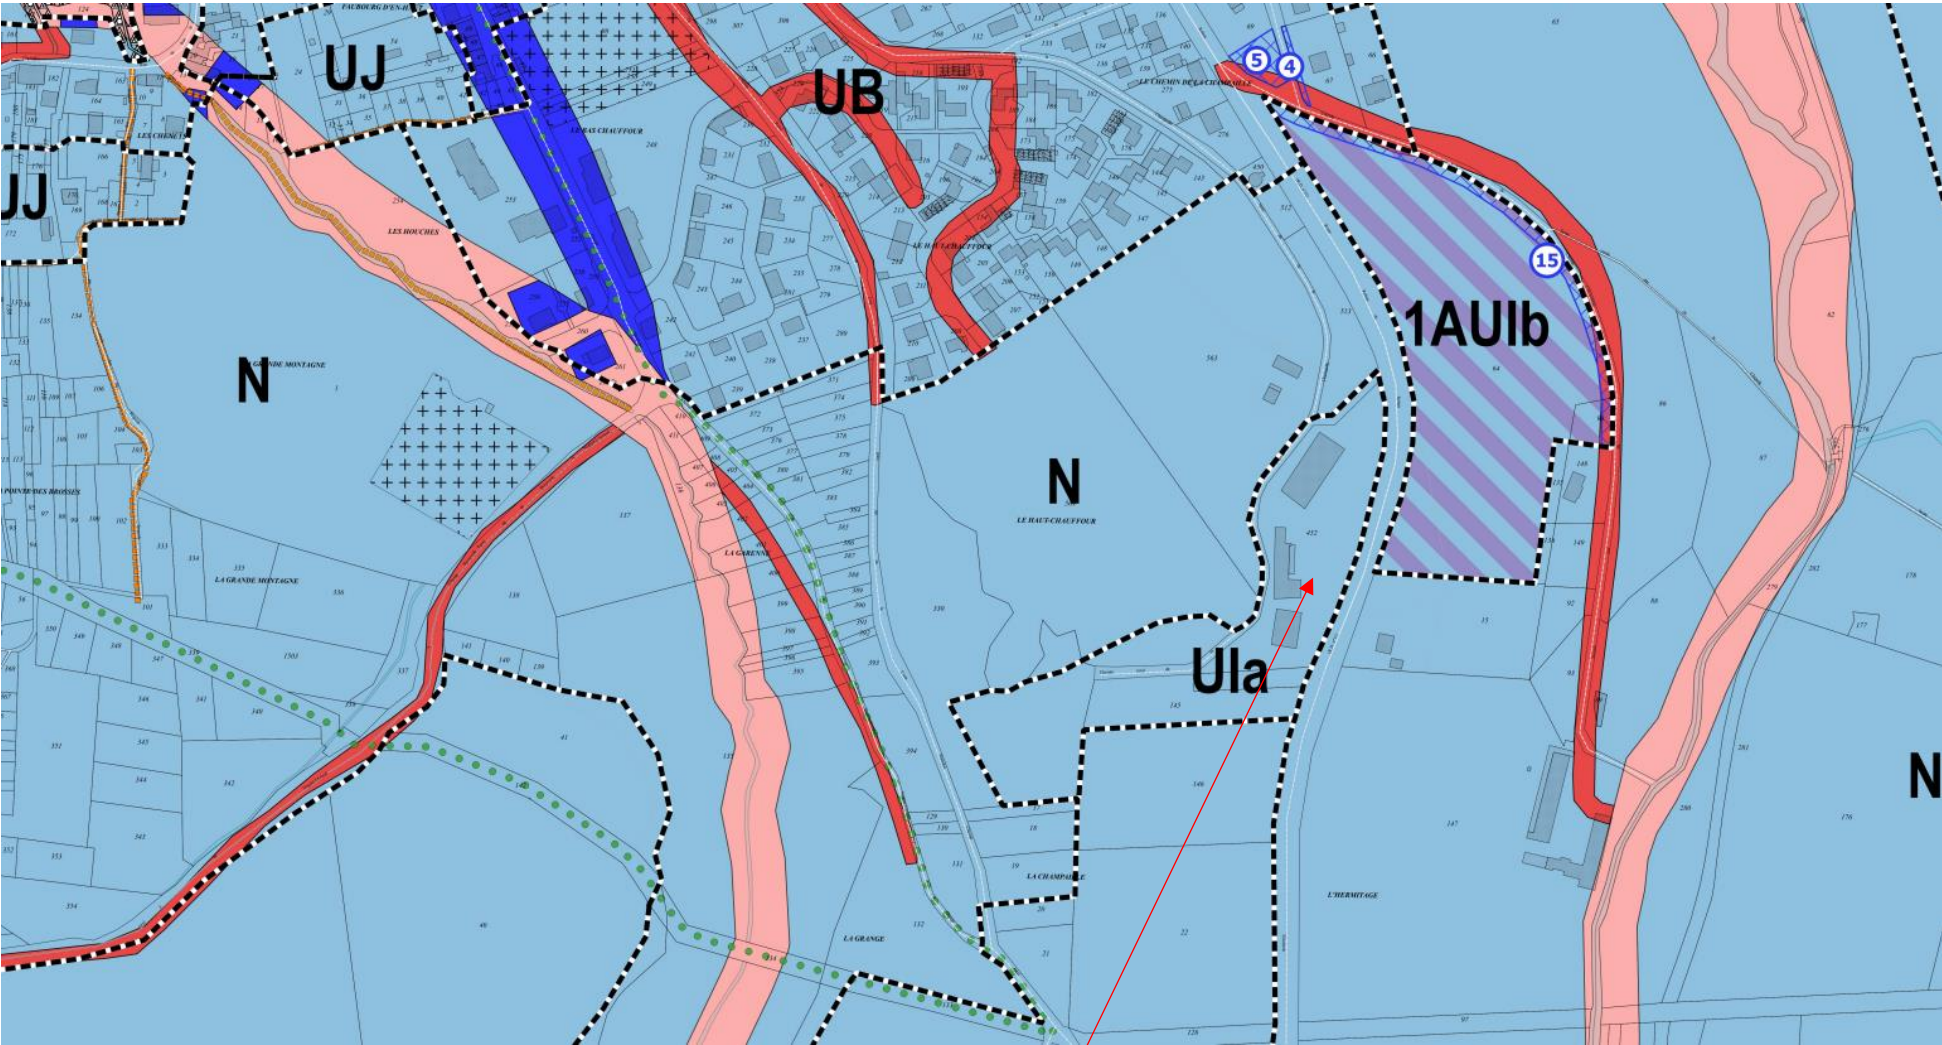

DRM