




COUPE B-B' échelle 1/1000ème
commune d'Holnon

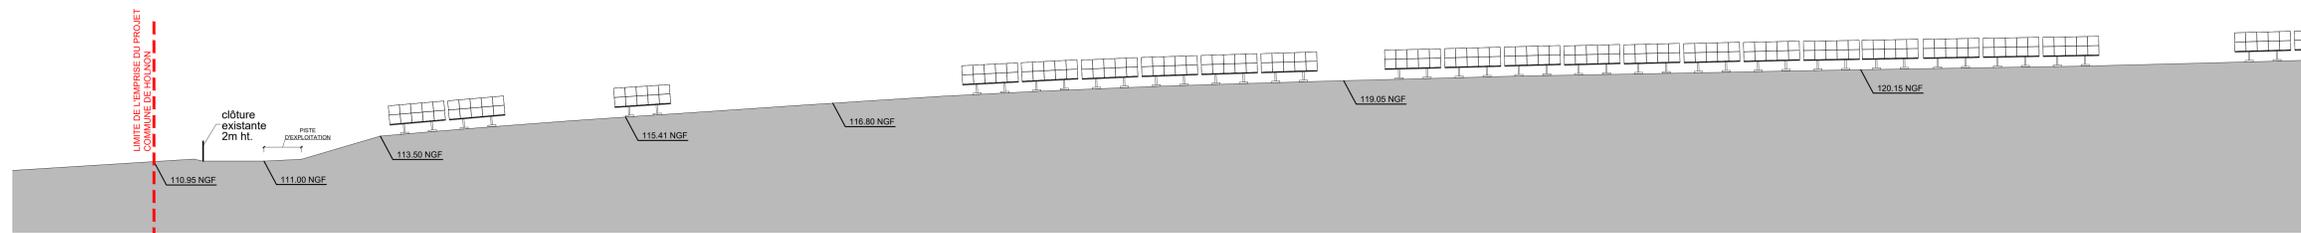

COUPE B-B' échelle 1/250ème
commune d'Holnon

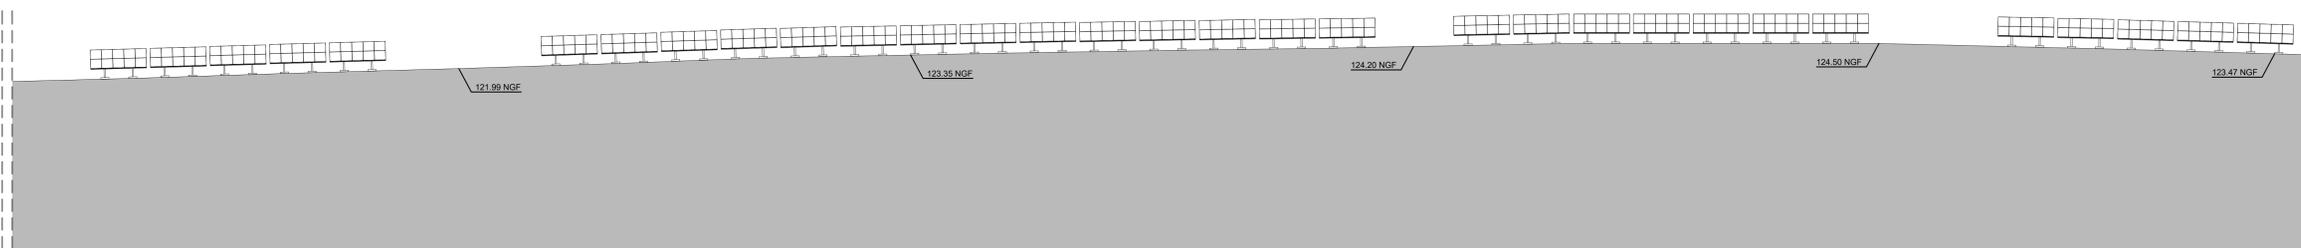

COUPE B-B' échelle 1/250ème
commune d'Holnon

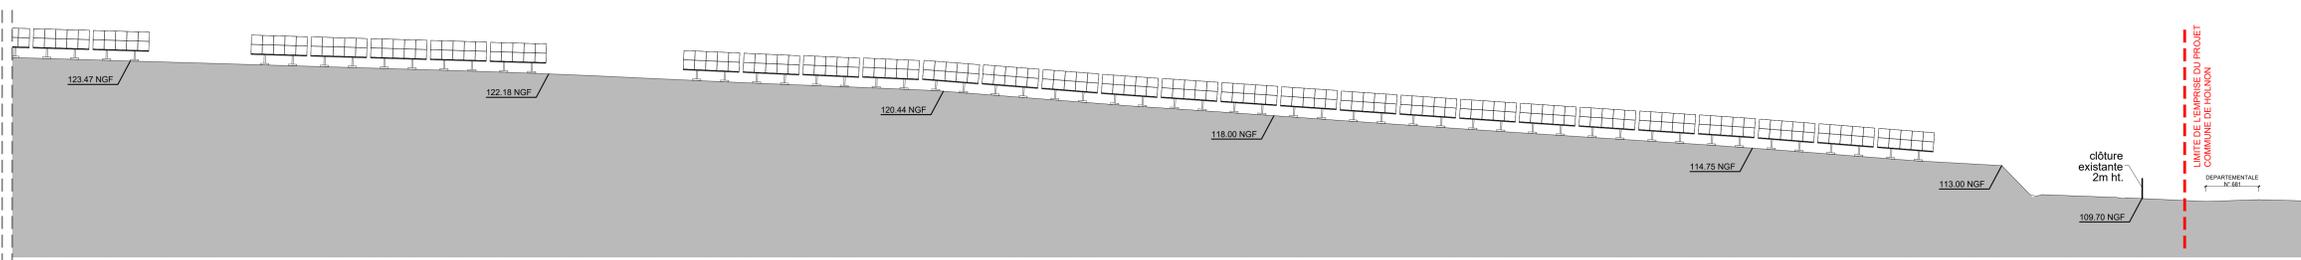

COUPE B-B' échelle 1/250ème
commune d'Holnon

DEMANDE DE PERMIS DE CONSTRUIRE
CENTRALE PHOTOVOLTAÏQUE DE HOLNON SAVY
02760 Holnon
02590 Savy

Cathy Jilka
CUR-A
sasu d'Architecture
Capital: 4500 €
SIREN: 828 221 961 - C.S. LYON
INS. C.R.O.A. 518799

Adresse: Le champ Louvia Les Foudriniers 02760 Holnon 02590 Savy		 ENGIE PV HOLNON 215, rue Samuel Morse parc d'activités Millénaire II Le Triède II 34000 MONTPELLIER	N° de projet: 2109_008 Echelle(s): 1/1000e 1/250e Date: 15.12.2021 Indice: A
Maître d'ouvrage: ENGIE PV HOLNON 215, rue Samuel Morse parc d'activités Millénaire II Le Triède II 34000 MONTPELLIER			
Maître d'œuvre: CUR-A sasu d'Architecture 67 rue des Contamines 69270 Rochetalles-sur-Saône fjaramillo@cur-a.fr tel : +33 9 81 22 75 57		Phase de projet: Permis de Construire Nom du fichier: 2109_008_04 COUPE.dwg <small>les plans de ce dossier ne peuvent en aucun cas être utilisés comme des plans d'exécution</small>	

PC03b