DOSSIER DE DEMANDE D'AUTORISATION ENVIRONNEMENTALE

UNIQUE DU PARC ÉOLIEN DU MONT DE L'ÉCHELLE

PLAN REGLEMENTAIRE

AU 1/2 500e

Partie 1

COMMUNE DE SISSY

DEMANDEUR : PARC ÉOLIEN DU MONT DE L'ÉCHELLE
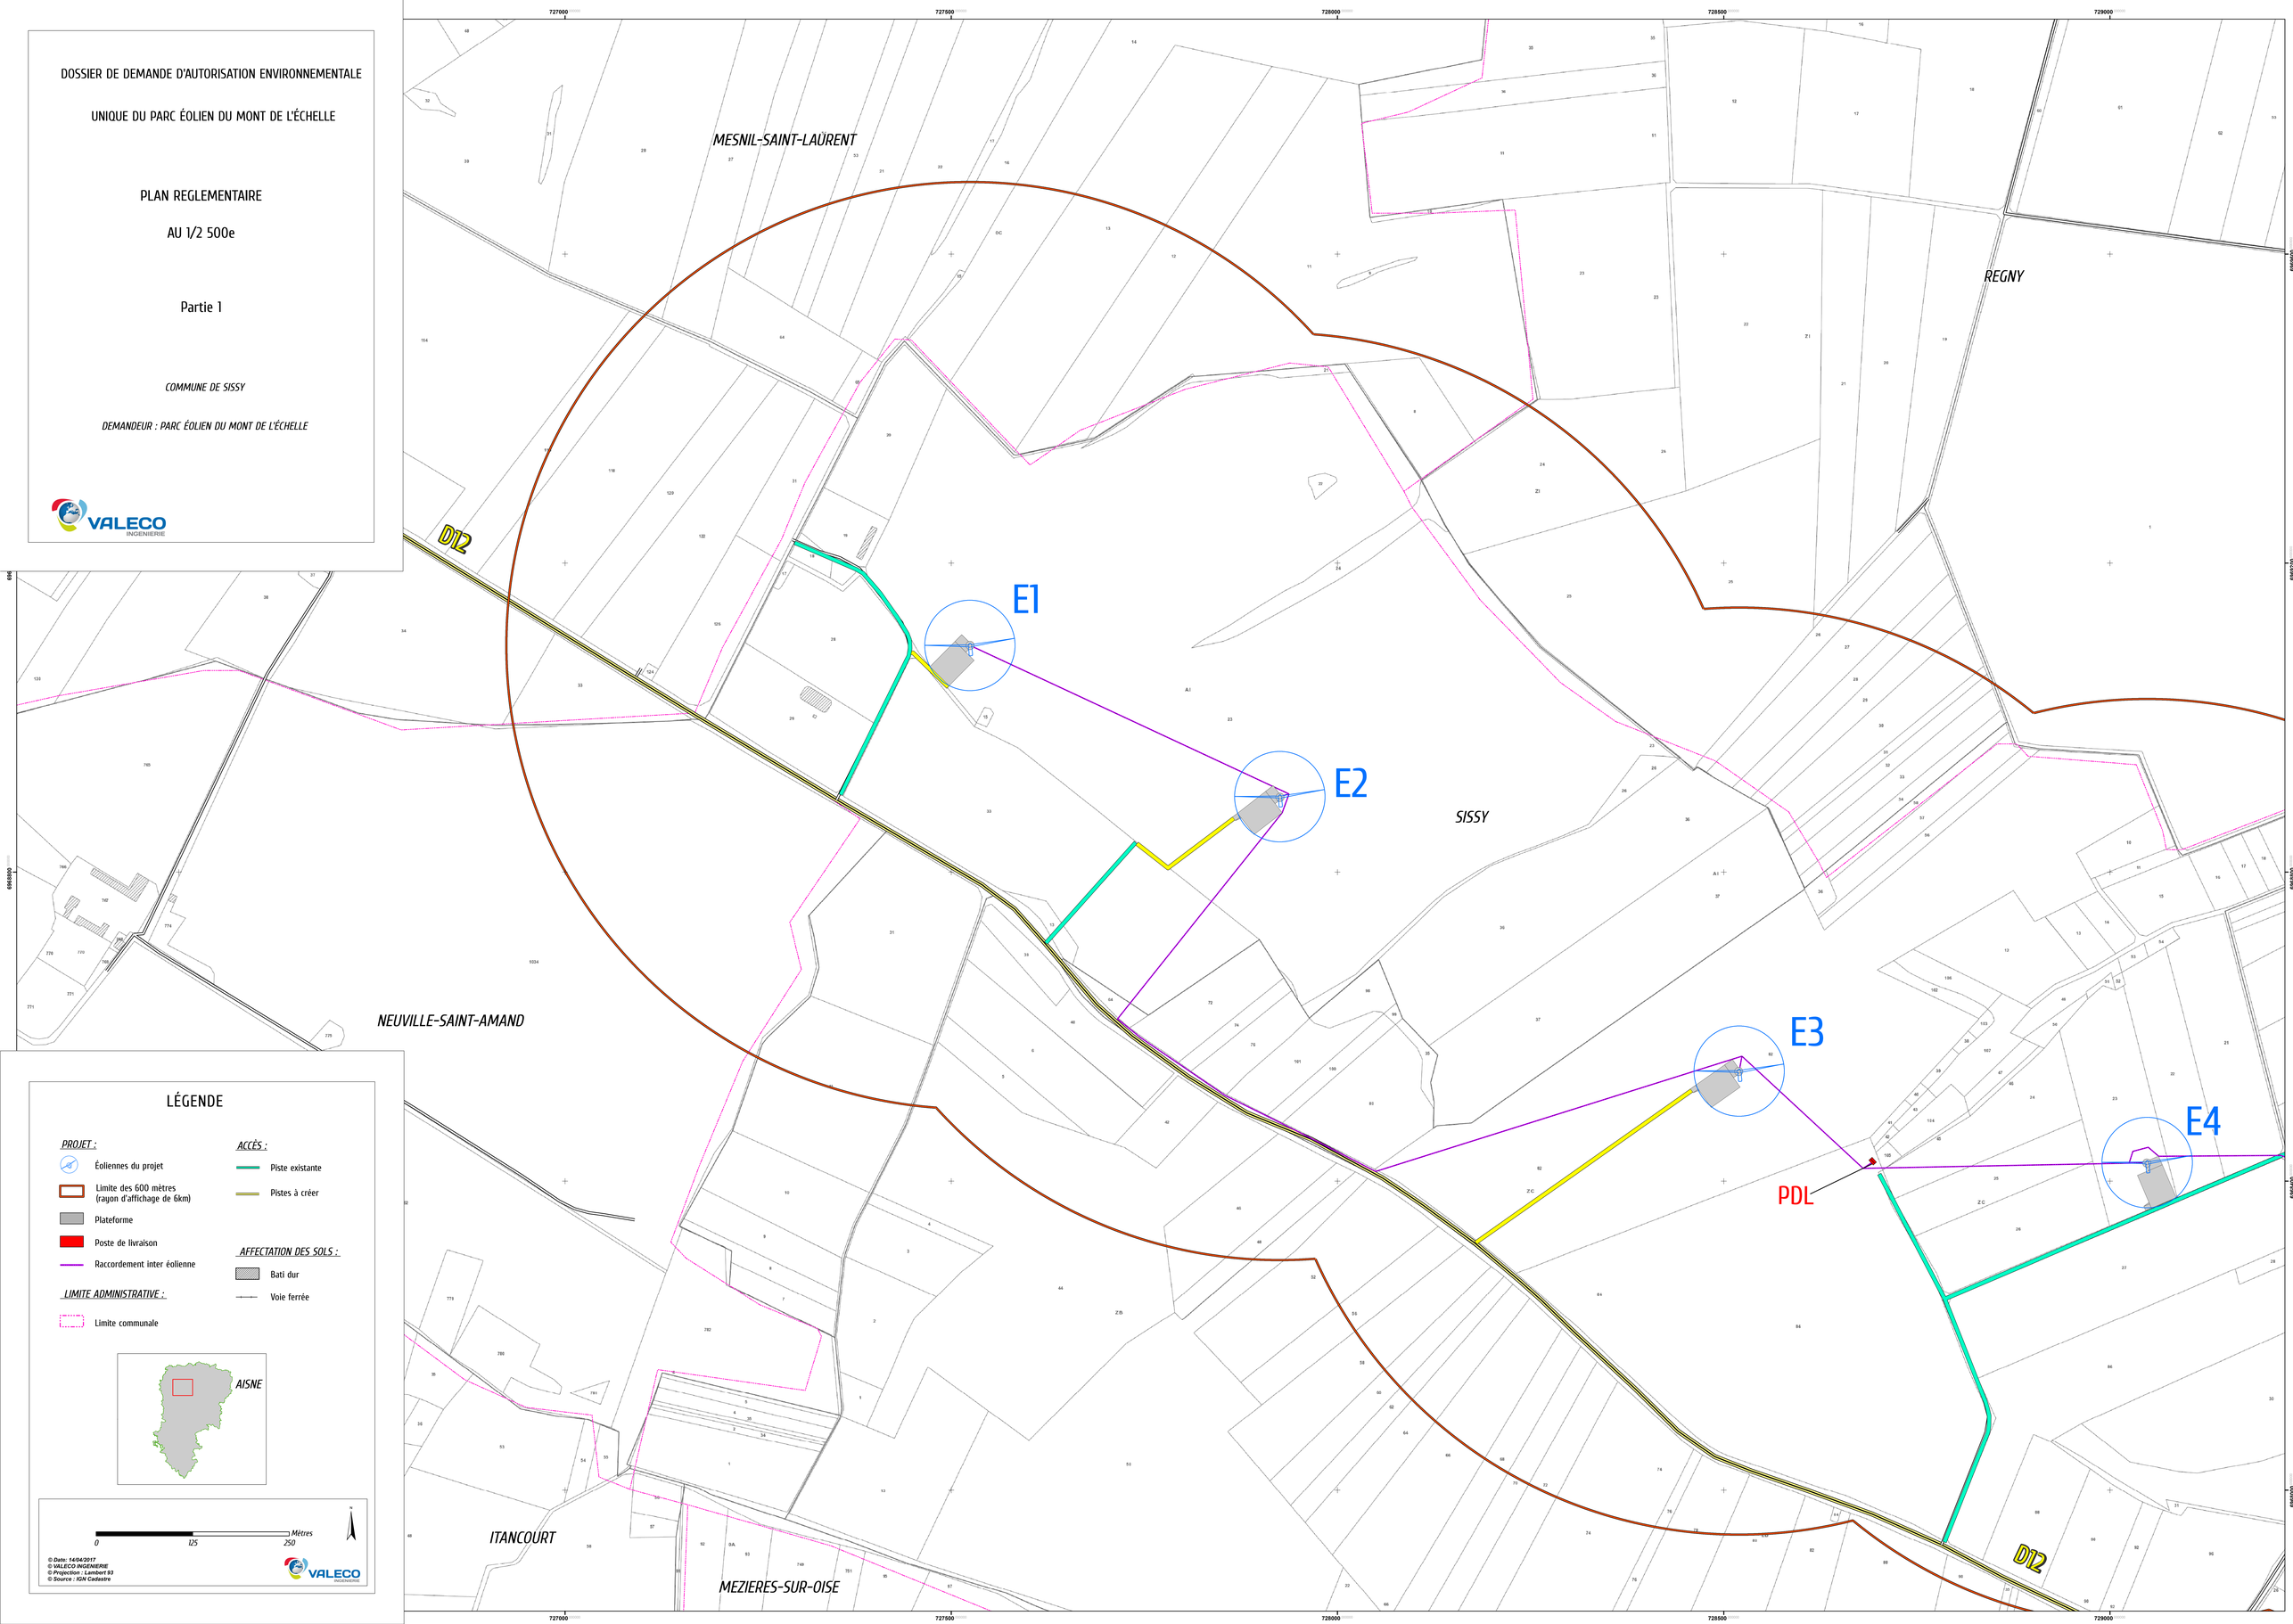
VALECO INGENIERIE