

DOSSIER DE DEMANDE D'AUTORISATION

ENVIRONNEMENTALE UNIQUE

DU PARC EOLIEN DE VESLES ET CAUMONT


PLAN REGLEMENTAIRE

Partie 3

AU 1/2 500e

COMMUNE DE VESLES ET CAUMONT

DEMANDEUR : PARC EOLIEN DE VESLES ET CAUMONT

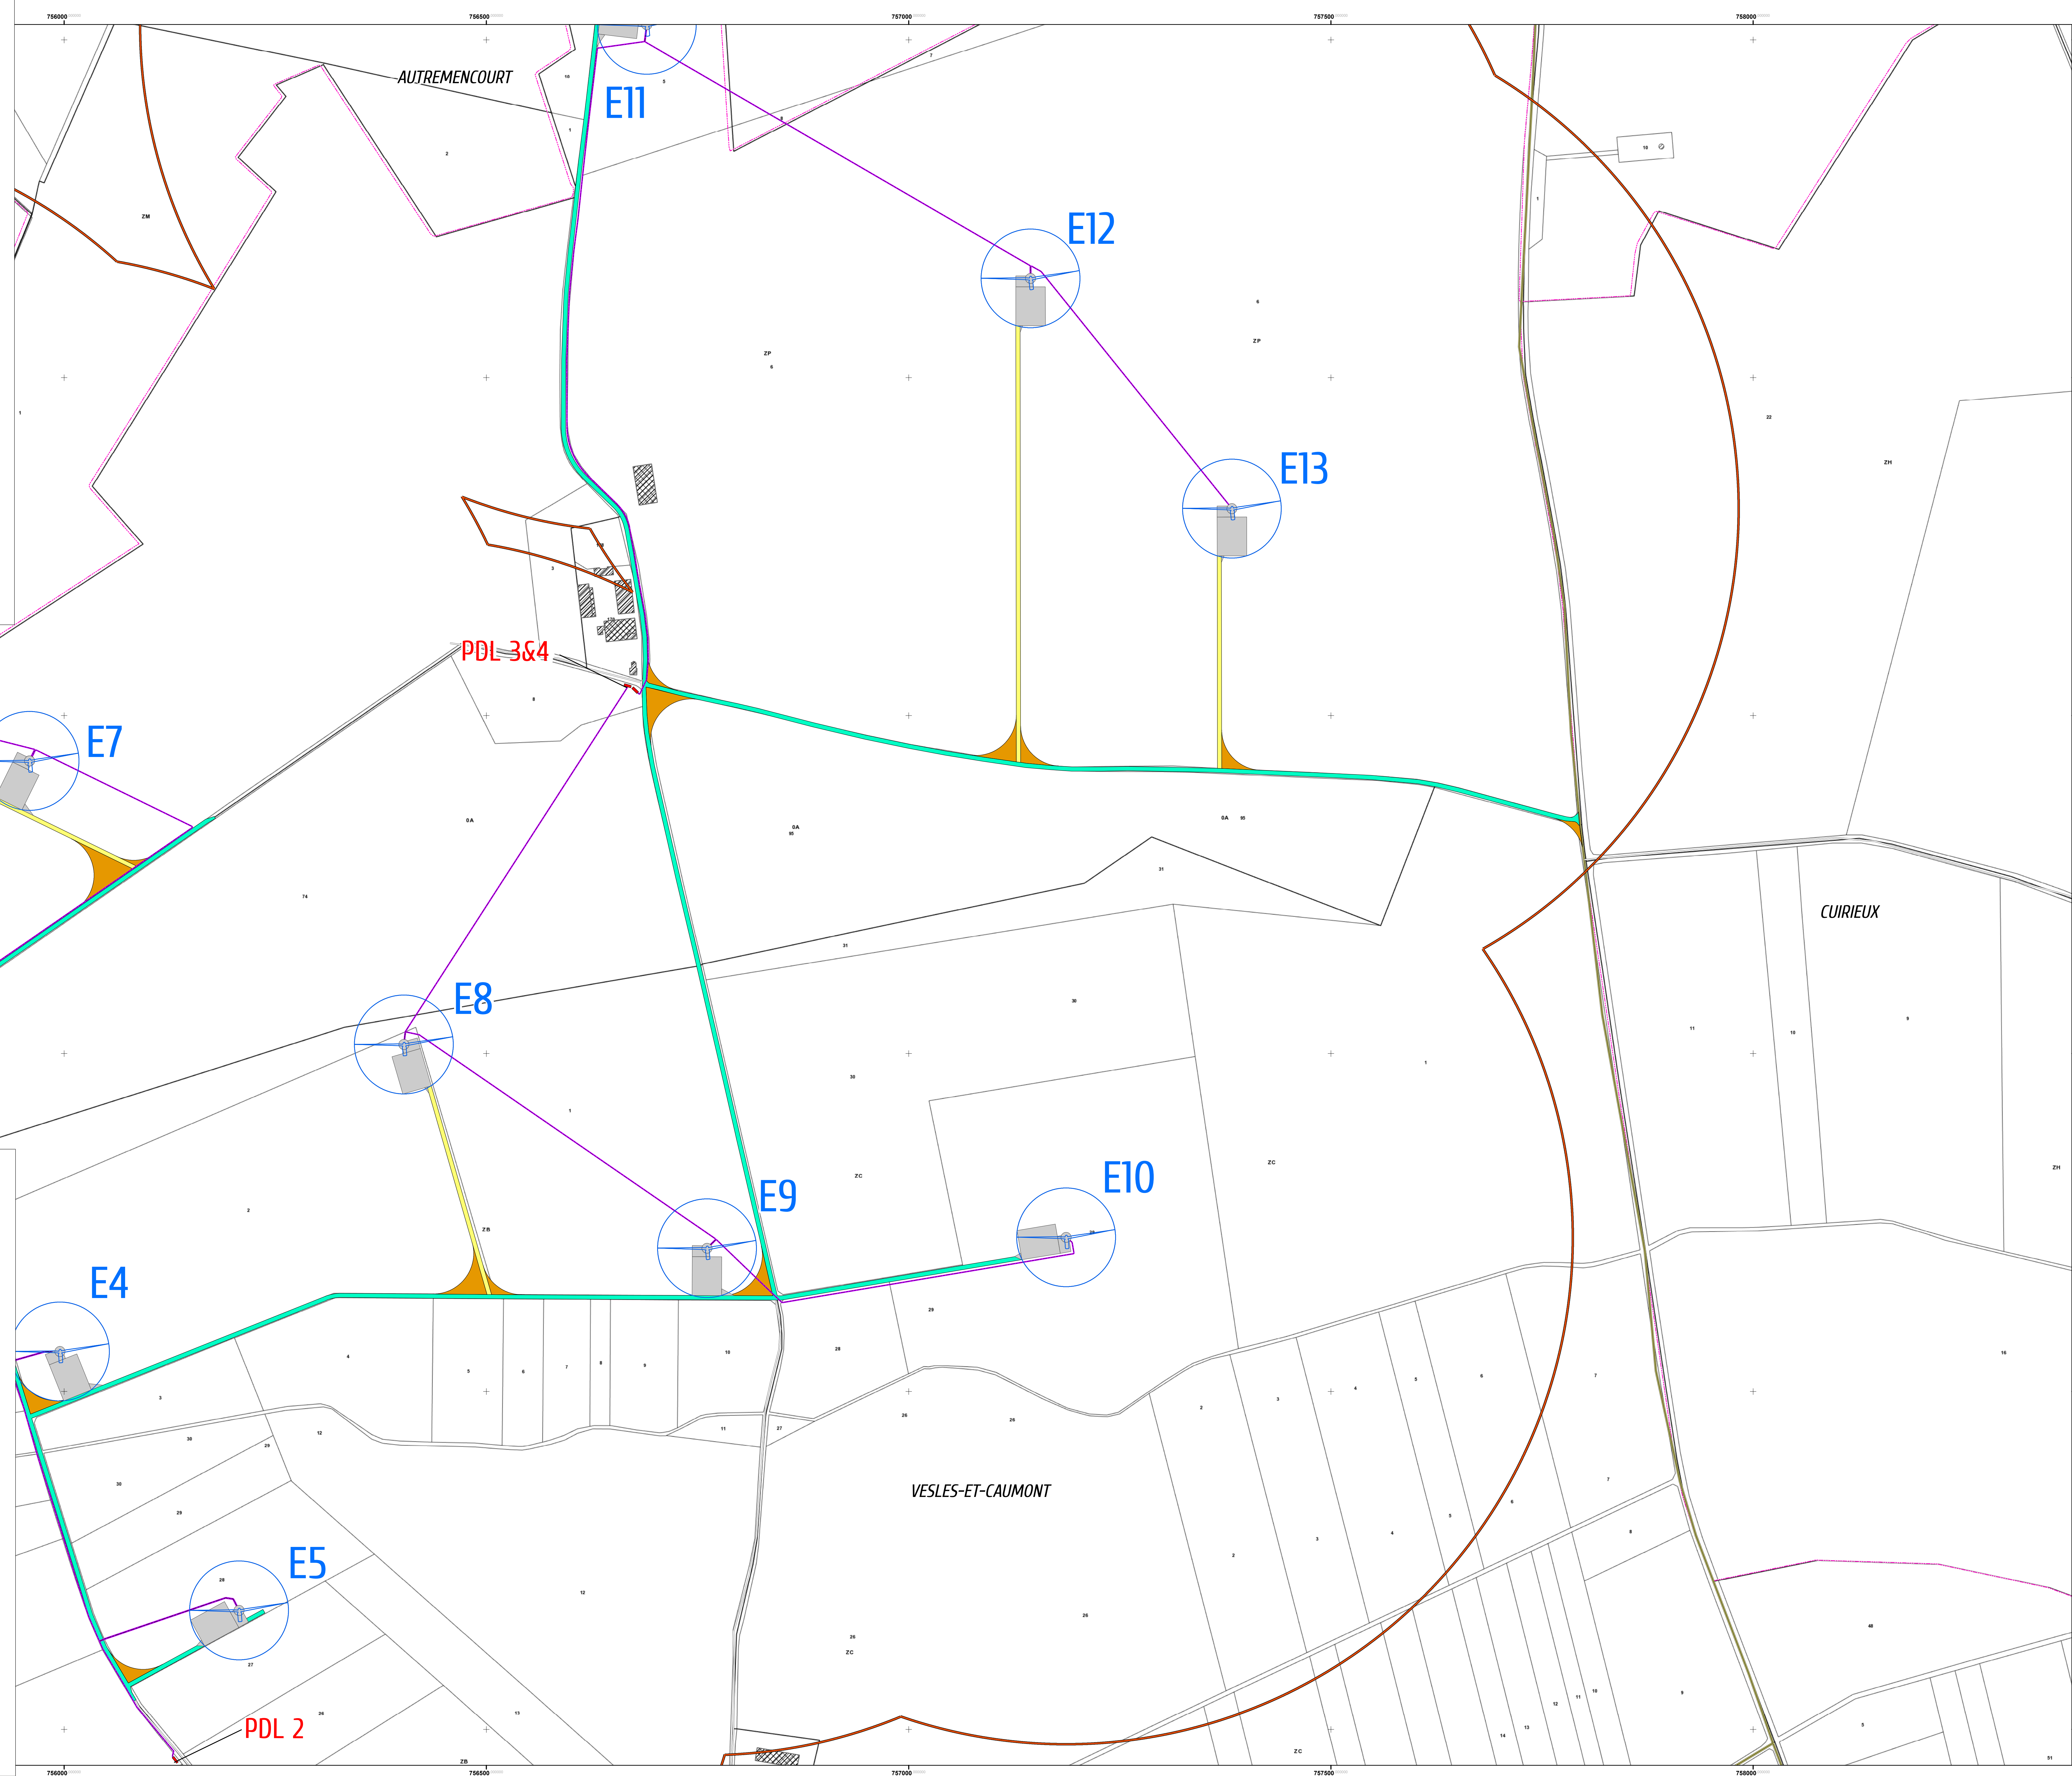

E6

E7

PDL 3&4

E8

E9

E10

E4

E5

PDL 2

LÉGENDE

PROJET :

- Éoliennes du projet
- Limite des 600 mètres (rayon d'affichage de 6km)
- Plateforme
- Poste de livraison
- Raccordement inter éolienne

ACCÈS :



- Rayons de braquage
- Pistes à créer
- Piste existante

AFFECTATION DES SOLS :

- Bati dur
- Voie ferrée

LIMITE ADMINISTRATIVE :

- Limite communale

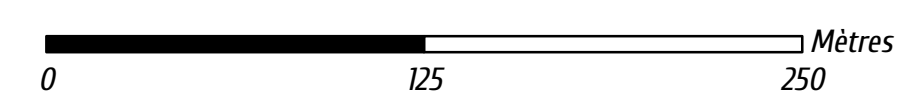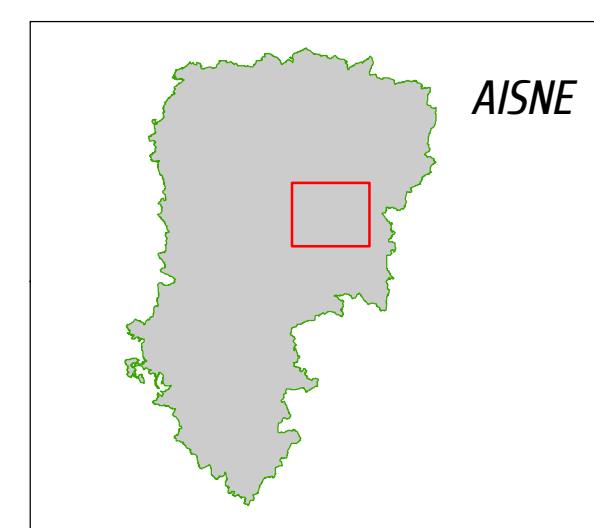

© Date: 23/05/2017
© VALECO INGENIERIE
© Projection: Lambert 93
© Source: IGN Cadastre