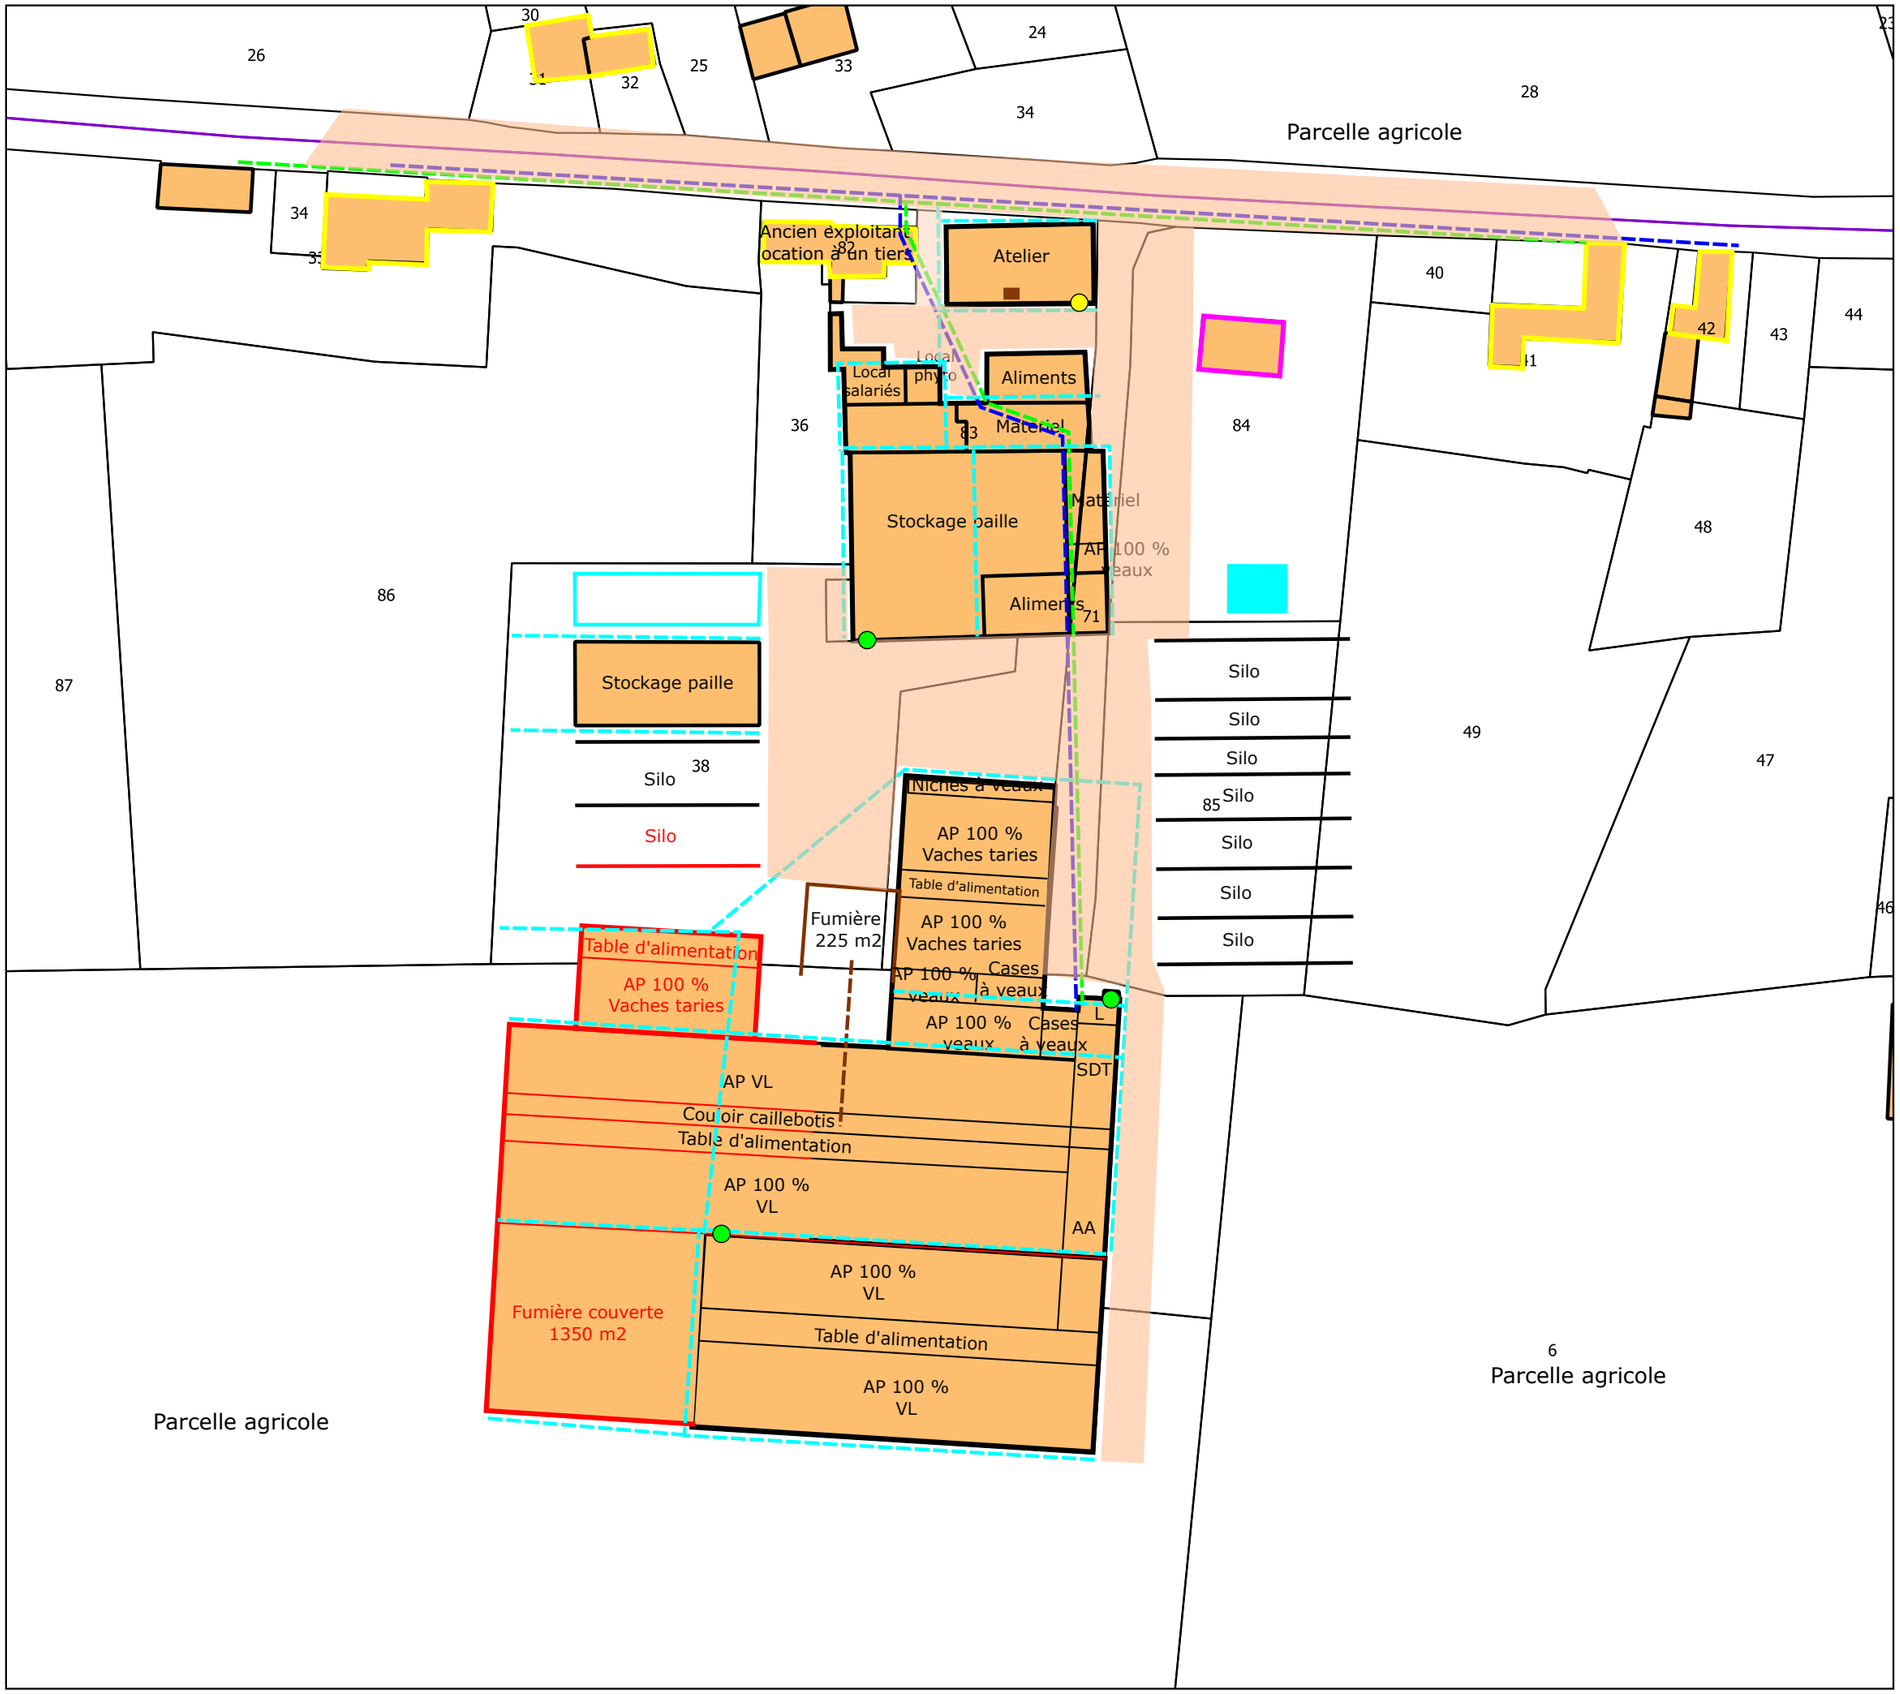

GAEC GUENARD DESMOULIN

Plan de sécurité
Site VL
Commune de Lemé Section ZL

Légende:

- Bâtis
- Bâtiments d'élevage
- Projet
- Silos
- Habitation de l'éleveur
- Habitation de tiers
- Réseau eau
- Réseau eau pluviale
- Réseau EDF
- Réseau effluents liquides
- Cuve à fioul
- Poche engrais liquide
- Réserve incendie
- Extincteur poudre ABC
- Extincteur CO2
- Accès

L : laiterie
SDT : salle de traite 2 * 7 épis double équipement
AA: aire d'attente semi-caillebotis semis-raclée

Avenir Conseil Élevage

Echelle : 1 / 1000

Octobre 2022

CS 50341 - 5 Avenue François Miterrand
59400 Cambrai - 0327726666

GAEC GUENARD DESMOULIN

Plan de sécurité
Site Génisses
Commune de Voulpaix Section ZO

Légende:

- Bâtis
- Bâtiments d'élevage
- Silos
- Ouvrages de stockage effluents
- Réseau eau
- Réseau eau pluviale
- Réseau EDF
- Réseau effluents liquides
- Poche engrais liquide
- Cuve à fioul
- Extincteur poudre ABC
- Extincteur CO2
- Accès

Avenir Conseil Élevage

Echelle : 1 / 1000

Octobre 2022

CS 50341 - 5 Avenue François Miterrand
59400 Cambrai - 0327726666