# DOSSIER DE DEMANDE D'ENREGISTREMENT

## INSTALLATION DE COLLECTE, TRI ET VALORISATION DE TEXTILES, LINGES DE MAISON ET CHAUSSURES

LE RELAIS
PLOISY

## Pièce jointe n°20 : Plan d'ensemble du projet au 1/300*

KALIÈS
Étude & conseil
en environnement,
énergie & risques industriels

* Afin de présenter au mieux l'ensemble des éléments notifiés dans la réglementation (dispositions projetées de l'installation ainsi que l'affectation des constructions et terrains avoisinants et le tracé de tous les réseaux enterrés existants), Le Relais sollicite pour ce plan, une dérogation conformément à l'article D.181-15-2-9° du Code de l'Environnement pour présenter un plan d'ensemble à l'échelle 1/300 au lieu d'un plan à une échelle 1/200.

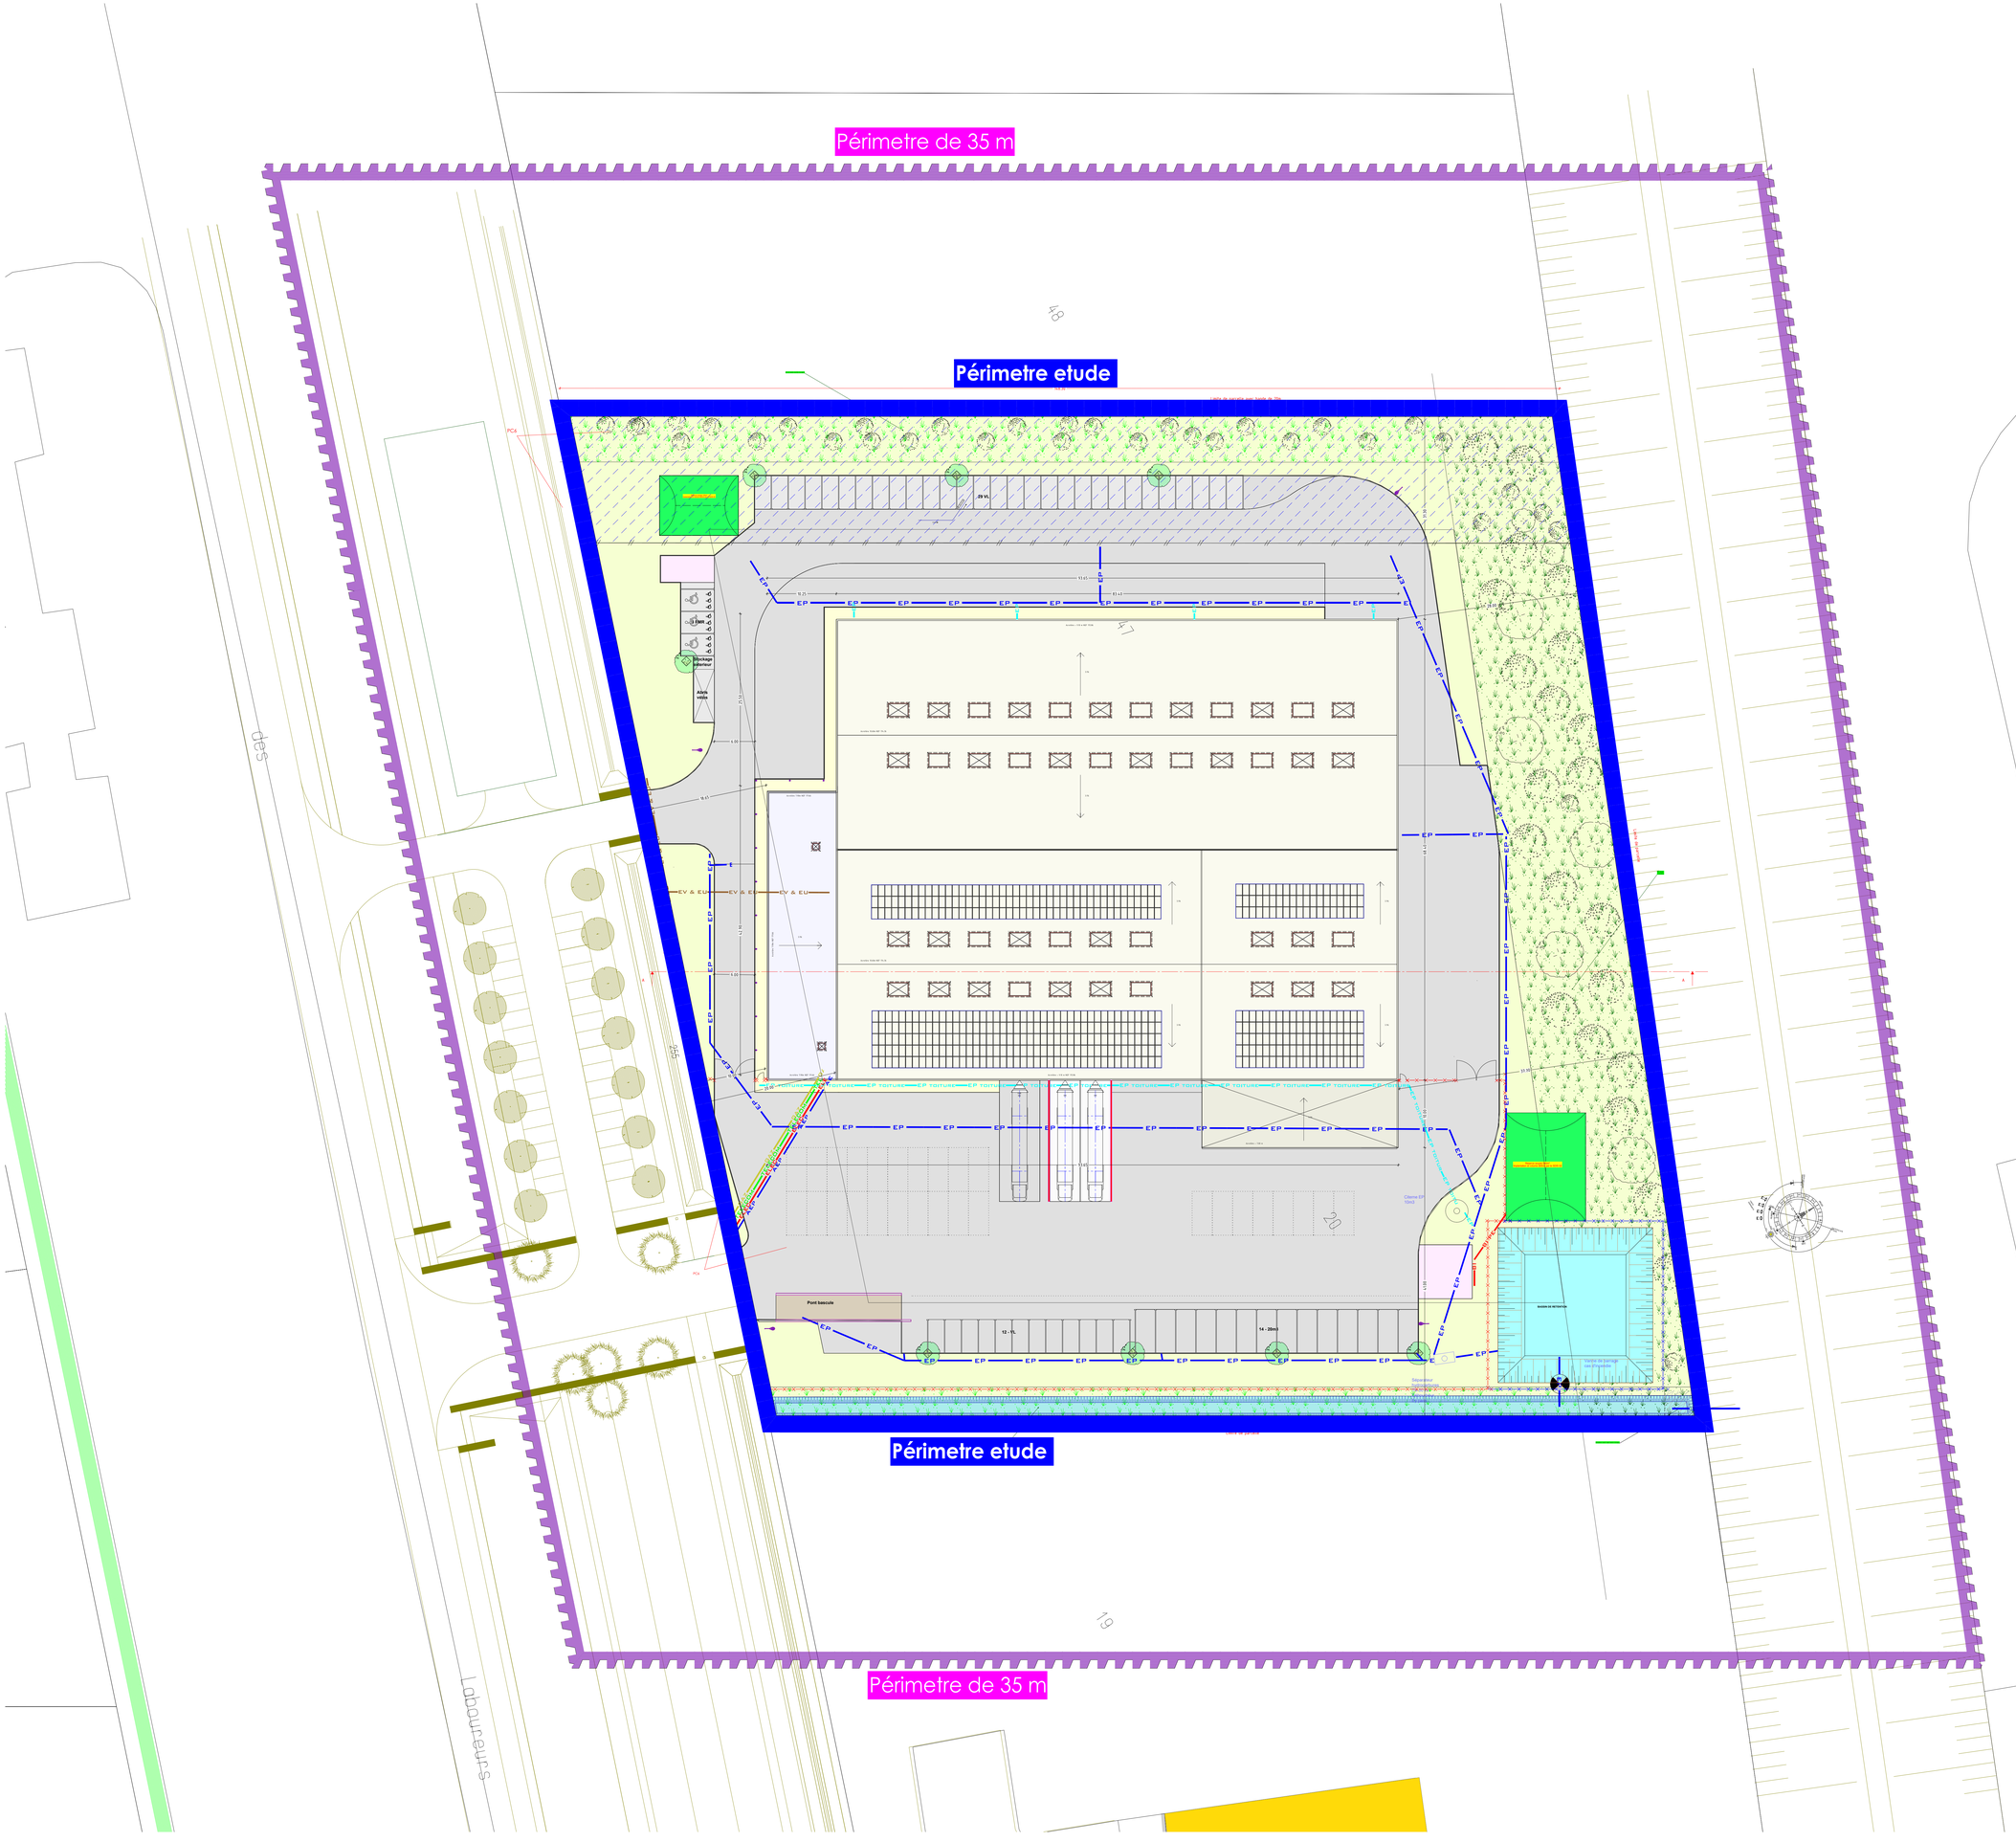
Périmetre de 35 m
Périmetre etude
48
47
39
20
19
société WICONA
des
Laboureurs
Pont bascule
12 - 1 VL
14 - 20m3
