

CADRE ADMINISTRATIF
 Autorisation Préfectorale n° 90-705
 37 ha (environ)
 20 ans à partir du 26 novembre 1990
 Autorisation Préfectorale n° 97-930
 Substitution OGIF
 Autorisation Préfectorale n° 99-1043
 Garanties Financières
 Autorisation Préfectorale n° 2000-1087
 Substitution ORSA GRANULATS IDF
 Autorisation Préfectorale n° 2003-1175
 Substitution Holcim Granulats
 Autorisation Préfectorale n° IC/2011/165 du 19/10/2011
 37ha 68a 79ca pour 9 ans

CADRE FONCIER
 DEMANDE DE RENOUVELLEMENT 2012
 Autorisée A. P. n° IC/2011/165 du 19/10/2011
 PRESLES-ET-BOVES
 Propriété Holcim Granulats (France)
 "Les Bois Plantés"
 Section B: 634, 635, 923, 924, 984, 988.
 "La Croix Thomas"
 Section B: 131, 781, 838, 885.
 Section ZE: 1, 2.
 Superficie du renouvellement: 37ha 68a 79ca
 DEMANDE D'EXTENSION 2012
 Propriété Holcim Granulats (France)
 "La Croix Thomas"
 Section B: 124, 780, 782.
 Contrat de forage au profit de:
 M et Mme DAUDRE-VIGNIER François
 "Les Bois Plantés"
 Section B: 612, 613, 614, 615, 616.
 Consorts LECLERCQ Christian
 "La Croix Thomas"
 Section B: 128, 886, 996.
 Superficie de l'extension: 15ha 72a 94ca
 Superficie totale objet de la demande: 53ha 40a 73ca

LEGENDE
 - Limite de l'AP du 19/10/2011 demande de renouvellement
 - Limite de la demande d'extension
 - Limite de la demande de périmètre d'extraction
 - Limite d'emprise des 300 mètres
 - Clôture
 - Bornage "Géomètre VINCENT" 05/2004
 - Localisation des points de mesure de bruit
 - Localisation des piézomètres

LEGENDE DU CADASTRE
 - Limite de communes
 - Limite de sections
 - Limite de lieux-dits
 - Limite de parcelles
 - Plan d'eau

ETAT DE L'EXPLOITATION FIN 2013
 - Diagnostic archéologique 2004
 - Diagnostic archéologique 2005
 - Décapage des stériles
 - Extractions de sable
 - Merlon de terre végétale
 - Remblais avec stériles
 - Zone réaménagée
 - Plans d'eau

ETAT DU REAMENAGEMENT
 Surface totale exploitable: 32ha 68a 79ca ①
 Surface en exploitation: 12ha 26a 18ca ②
 Surface réaménagée, en eau: 9ha 42a 95ca
 en terre: 4ha 58a 95ca
 ① Surface de l'AP moins emprise des 10m
 ② Surfaces décapage + piste + extraction + merlons

NO.	DATE	DESSEIN	VERIFIE	APPROUVE	MODIFICATIONS
E	25/02/2014	JF FAUCHER	N.BRISSET	L. TRAVERSE	MODIFICATION DES INSTALLATIONS
D	20/12/2013	JF FAUCHER	N.BRISSET	L. TRAVERSE	SITUATION DE L'EXPLOITATION A FIN 2013
C	30/11/2013	JF FAUCHER	N.BRISSET	L. TRAVERSE	DEMANDE D'EXTENSION DU PERIMETRE AUTORISE
B	21/07/2010	JF FAUCHER	N.BRISSET	L. UGOT	MODIFICATION DU PERIMETRE D'EXTRACTION EN DEMANDE
A	19/06/2010	JF FAUCHER	N.BRISSET	L. TRAVERSE	MODIFICATION LIMITE DE RENOUVELLEMENT EN DEMANDE
O	07/12/2009	JF FAUCHER	N.BRISSET	L. BOISE	EMISSION INITIALE

**CARRIERE DES BOIS PLANTES
 DEMANDE DE RENOUVELLEMENT
 ET
 PROJET D'EXTENSION
 COMMUNE DE PRESLES-ET-BOVES
 (AISNE)**


MESURES: M. BRUNET, M. MEYER, M. BOURGEOIS, M. COCHET
 Log: mzyu.jpg TP: E. MUZY
 REF: PRE11E.pdf

Holcim Granulats (France)
 CONCEPTION AMENAGEMENTS GENERAUX TOPOGRAPHIE

PLAN DES ABORDS

Holcim (France)
 17 rue Saint Just
 93106 MONTREUIL cedex
 Tel: 01 49 91 75 52 Fax: 01 49 91 75 48

CE DOCUMENT EST LA PROPRIETE DE HOLCIM GRANULATS (FRANCE). IL NE PEUT ETRE REPRODUIT NI COMMUNIQUE A UN TIERS SANS SON AUTORISATION ECRITE PREALABLE.
 COPIFICTION: PLAN N° 1

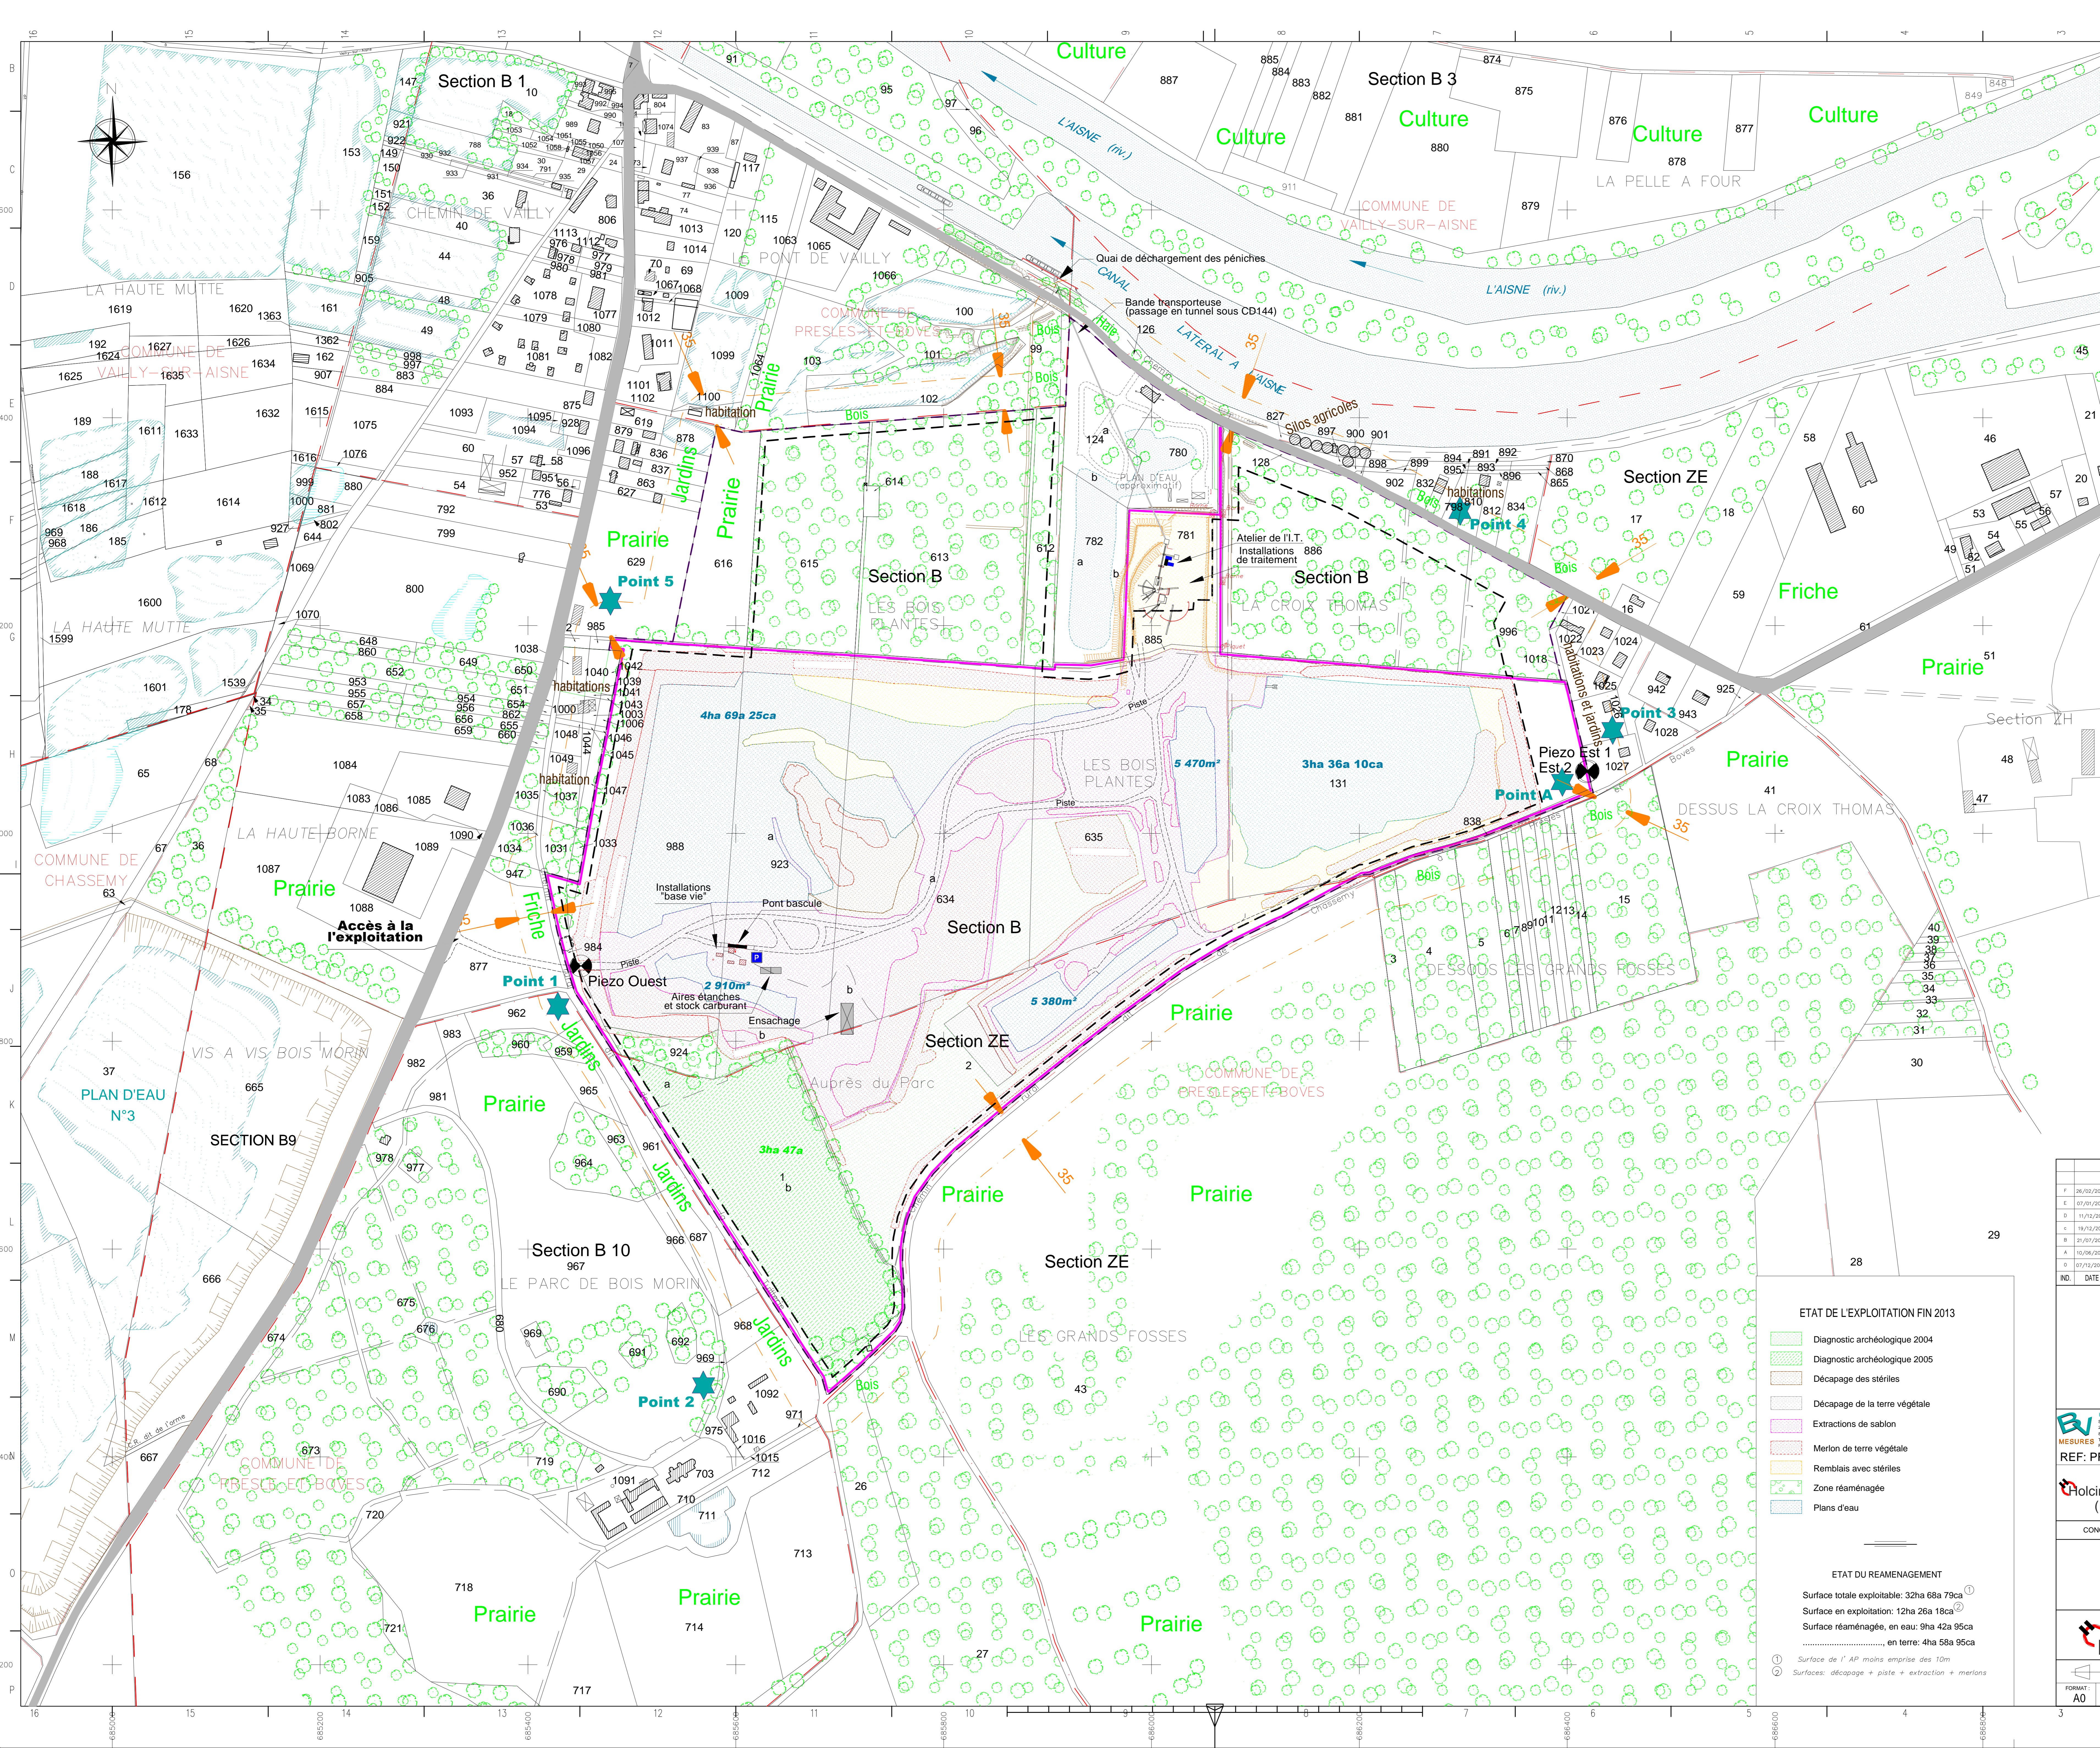

CADRE ADMINISTRATIF

 Autorisation Préfectorale n° 90-705
 37 ha (environ)
 20 ans à partir du 26 novembre 1990
 Autorisation Préfectorale n° 97-930
 Substitution OGIF
 Autorisation Préfectorale n° 99-1043
 Garanties financières
 Autorisation Préfectorale n° 2000-1087
 Substitution ORSA GRANULATS IDF
 Autorisation Préfectorale n° 2003-1175
 Substitution Holcim Granulats
 Autorisation Préfectorale n° IC/2011/165 du 19/10/2011
 37ha 68a 79ca pour 9 ans

CADRE FONCIER

 DEMANDE DE RENOUVELLEMENT 2013
 Autorisée A. P. n° IC/2011/165 du 19/10/2011
 PRESLES-ET-BOVES
 Propriété Holcim Granulats (France)
 "Les Bois Plantés"
 Section B: 634, 635, 923, 924, 984, 988.
 "La Croix Thomas"
 Section B: 131, 781, 838, 885.
 "Auprès du Parc"
 Section ZE: 1, 2.
 Superficie du renouvellement: 37ha 68a 79ca

DEMANDE D'EXTENSION 2013
 Propriété Holcim Granulats (France)
 "La Croix Thomas"
 Section B: 124, 780, 782.
 Contrat de forage au profit de:
 M et Mme DAUDRE-VIGNIER François
 "Les Bois Plantés"
 Section B: 612, 613, 614, 615, 616.
 Consorts LECLERCQ Christian
 "La Croix Thomas"
 Section B: 128, 886, 996.
 Superficie de l'extension: 15ha 72a 94ca
 Superficie totale objet de la demande: 53ha 40a 73ca

LEGENDE
 --- Limite de l'AP du 19/10/2011 demande de renouvellement
 --- Limite de la demande d'extension
 --- Limite de la demande de périmètre d'extraction
 --- Limite d'emprise des 35 mètres
 --- Clôture
 --- Bornage "Géomètre VINCENT" 05/2004
 ★ Localisation des points de mesure de bruit
 ● Localisation des piézomètres

LEGENDE DU CADASTRE
 --- LIMITE DE COMMUNES
 --- LIMITE DE SECTIONS
 --- LIMITE DE LIEUX-DITS
 --- LIMITE DE PARCELLES
 --- PLAN D'EAU

ETAT DE L'EXPLOITATION FIN 2013

- Diagnostic archéologique 2004
- Diagnostic archéologique 2005
- Décapage des stériles
- Extractions de sable
- Merlon de terre végétale
- Remblais avec stériles
- Zone réaménagée
- Plans d'eau

ETAT DU REAMENAGEMENT

Surface totale exploitable: 32ha 68a 79ca
 Surface en exploitation: 12ha 26a 18ca
 Surface réaménagée, en eau: 9ha 42a 95ca
 en terre: 4ha 58a 95ca
 Surface de l'AP moins emprise des 10m
 Surfaces: décapage + piste + extraction + merlons

NO.	DATE	DESSINE	VERIFIE	APPROUVE	MODIFICATIONS
F	16/02/2014	J. FAUCHER	N. BRISSET	TRAVERSÉ	MODIFICATION DES INSTALLATIONS
E	07/01/2014	J. FAUCHER	N. BRISSET	TRAVERSÉ	MODIFICATION LIMITE EXTRACTION EN DEMANDE
D	11/12/2013	J. FAUCHER	N. BRISSET	TRAVERSÉ	SITUATION DE L'EXPLOITATION A FIN 2013
C	19/12/2012	J. FAUCHER	N. BRISSET	TRAVERSÉ	DEMANDE D'EXTENSION DU PERIMETRE AUTORISE
B	21/07/2010	J. FAUCHER	N. BRISSET	C. LIODT	MODIFICATION DU PERIMETRE EXTRACTION EN DEMANDE
A	10/06/2010	J. FAUCHER	N. BRISSET	TRAVERSÉ	MODIFICATION LIMITE EN DEMANDE
O	07/12/2009	J. FAUCHER	N. BRISSET	L. BOISE	EMISSIION INITIALE

**CARRIERE DES BOIS PLANTES
 DEMANDE DE RENOUVELLEMENT
 ET
 PROJET D'EXTENSION
 COMMUNE DE PRESLES-ET-BOVES
 (AISNE)**

BRISSET VEYRIER MEASURES
 RELAIS DE GEOMETRES EXPERTS
 17 rue de la République
 51000 PARIS
 Tel: 03 20 57 77 79
 Fax: 03 20 57 77 42
 Logo: mygeo.biz

S.C.P. BOEL VINCENT
 SERVICES-GEOMETRES FONCIERS
 17 rue de la République
 51000 PARIS
 Tel: 03 20 57 77 79
 Fax: 03 20 57 77 42
 COORDONNEES SYSTEME LAMBERT

REF: PRE 12F.pdf

Holcim Granulats (France)

CONCEPTION AMENAGEMENTS GENERAUX TOPOGRAPHIE

PLAN D'ENSEMBLE

Holcim Granulats (France)
 17 rue Saint Just
 93106 MONTREUIL cedex
 Tel: 01 49 91 75 52 Fax: 01 49 91 75 48

CE DOCUMENT EST LA PROPRIETE DE
 HOLCIM GRANULATS (FRANCE)
 IL NE PEUT ETRE REPRODUIT
 NI COMMUNIQUE A UN TIERS SANS
 SON AUTORISATION ECRIE PREALABLE

COOPERATION

FORMAT: A0 ECHELLE: 1/2000

PLAN N° 2

INDICE: F