


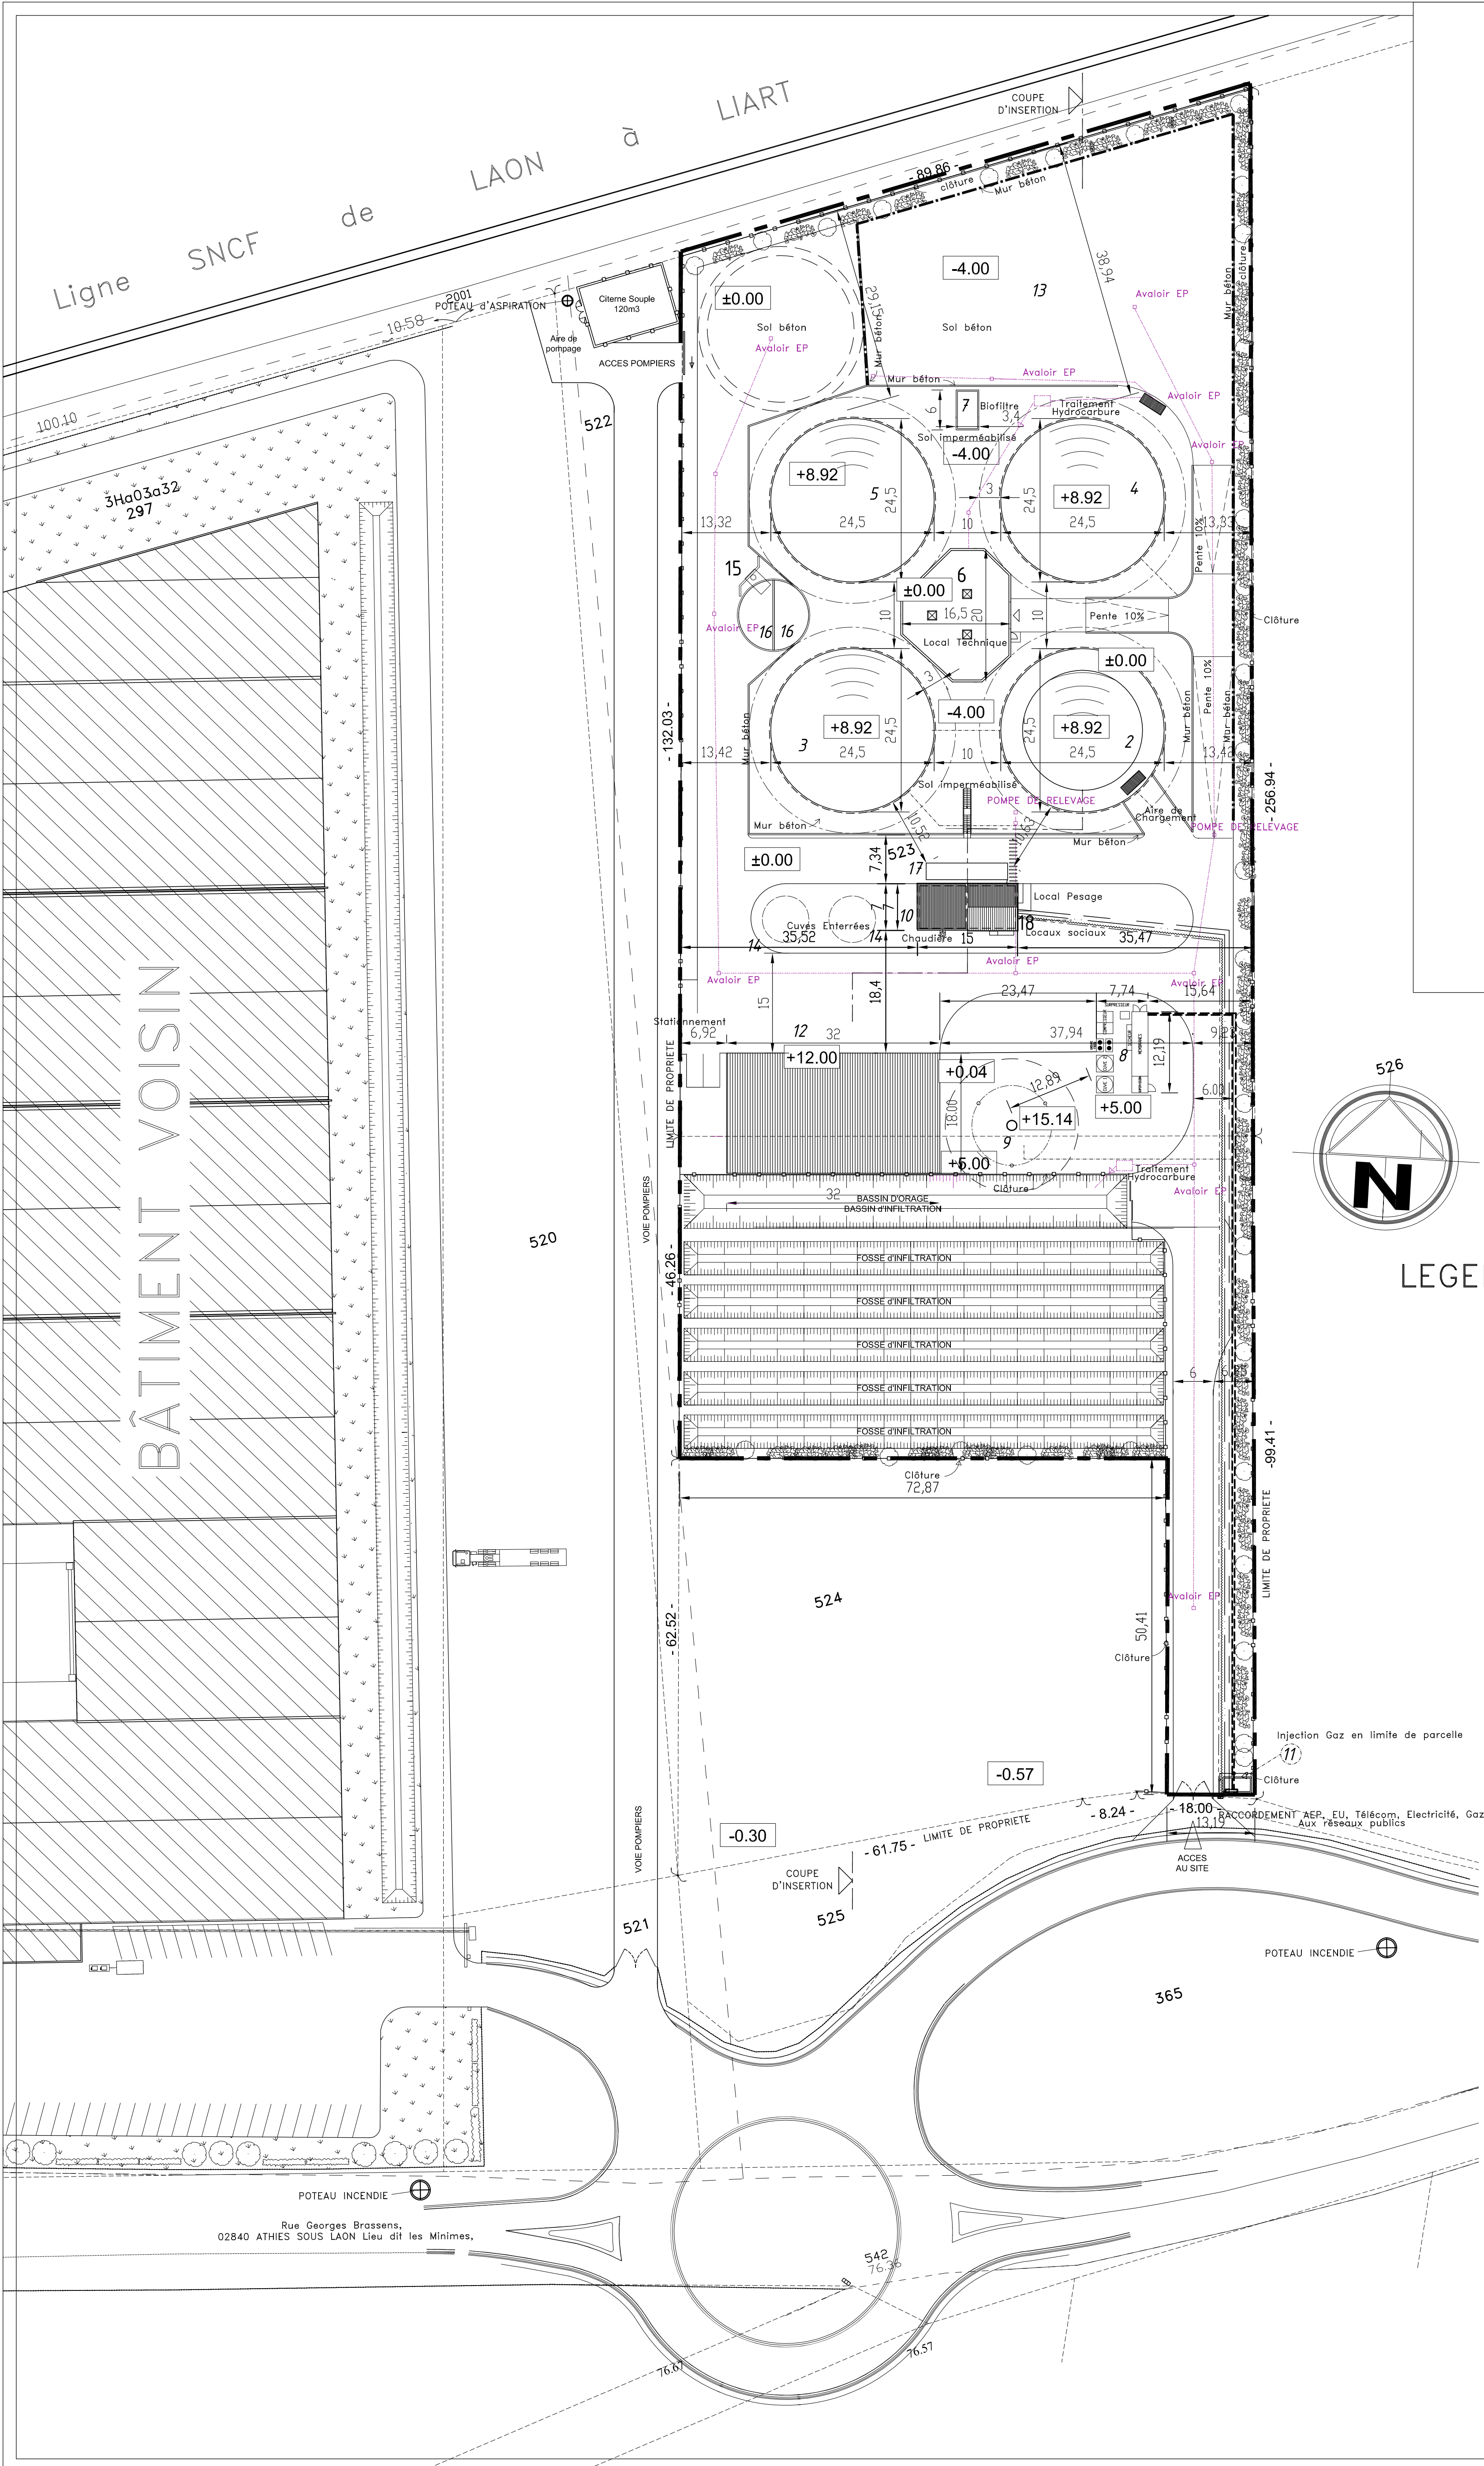

**Société A.M.
Athies Méthanisation**

2, Ruelle PUTS BAS
02 340 SOIZE


DOSSIER PC

UNITE DE METHANISATION
Lieu dit "Les Minimes"

02 840 ATHIES SOUS LAON


PC2 PLAN DE MASSE

COPIE : 1/200
DATE : 12/02/2015
Modifié le: 18/03/2015
Lutte contre l'inondation

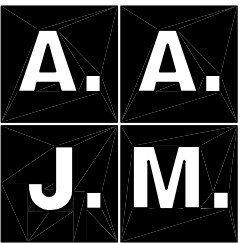

ATELIER D'ARCHITECTURE
JEAN-MICHEL
45, boulevard Paul Doumer
Téléphone : 03 20 99 54 14
Portables : 06 08 75 03 40
e-mail : jeanmichel@orange.fr

MAÎTRE D'ŒUVRE	MAÎTRE D'OUVRAGE
DOSSIER NUMERO :	14-29-MU-Athies Méthanisation
FICHER NUMERO :	14-29-PC1-PC2-PC3 et 8-17-03-2015

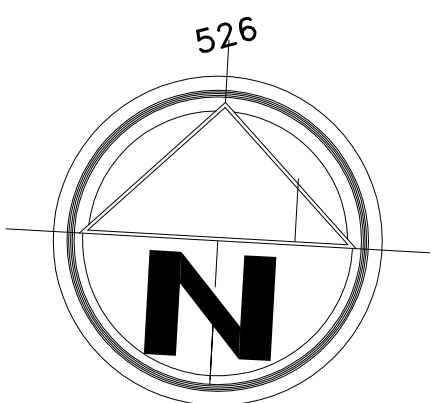

LEGENDES

- Limites de propriété
- o-o-o-o- Clôture
- ~~~~~ Fourreaux Electricité
- Réseau EP Voirie
- Réseau AEP
- Réseau Télécom
- Réseau EU
- Réseau GAZ
- Bionéthane enterré DN 100 Inox
- Retour bionéthane non conforme enterré DN 150 PEHD

Ref sur plan	Nom
METHANISATION	
1	Anneau d'hydrolyse
2	Digester 1
3	Digester 2
4	Post-digester
5	Stockage final
6	Local technique -process
7	Biofiltre
VALORISATION DU BIOGAZ	
8	Unité de purification
9	Torchère
10	Local chaudière
11	Poste d'injection gaz
GESTION DES MATIERES	
12	Plateforme couverte
13	Plateforme non couverte
14	Cuves enterrées
15	Séparateur de phase
16	Fosses tampon du séparateur
17	Pont Bascule
18	Locaux sociaux