


CLOTURE GRILLAGEE A MAILLE RENFORCEE  
TEINTE VERT MOUSSE - RAL 6005 - hauteur 2,00 m

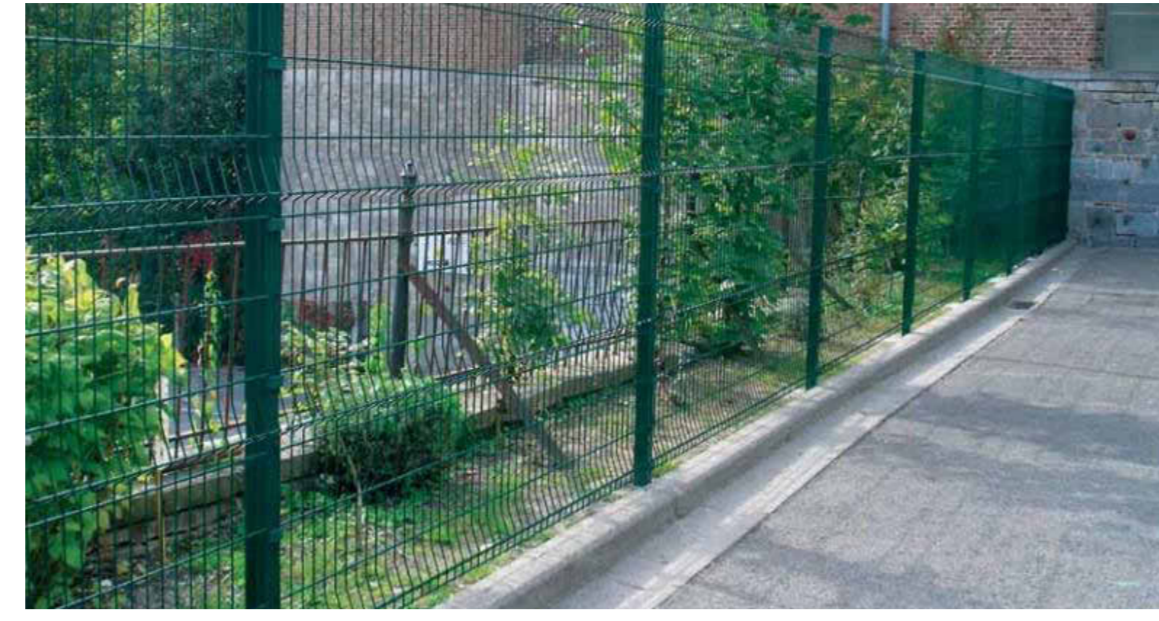

PORTAL BATTANT  
TEINTE VERT MOUSSE - RAL 6005 - hauteur 2,00 m



PORTAL METALLIQUE COULISSANT  
TEINTE VERT MOUSSE - RAL 6005 - hauteur 2,00 m




PORTAL METALLIQUE COULISSANT AUTPORTANT  
TEINTE VERT MOUSSE - RAL 6005 - hauteur 2,00 m




CLOTURE INTERNE

CLOTURE INTERNE: 1 662,4 ml

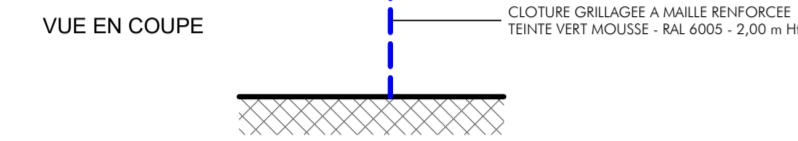


CLOTURE PERIPHERIQUE


CLOTURE EN LIMITE DE ZONE DE MIS EN DEFENS: 435,6 ml

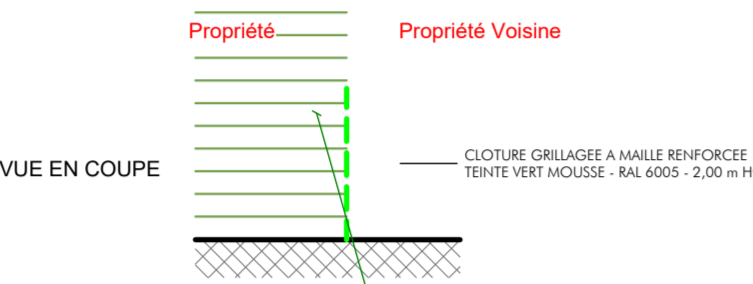


CLOTURE SUR RUE: 272,8 ml

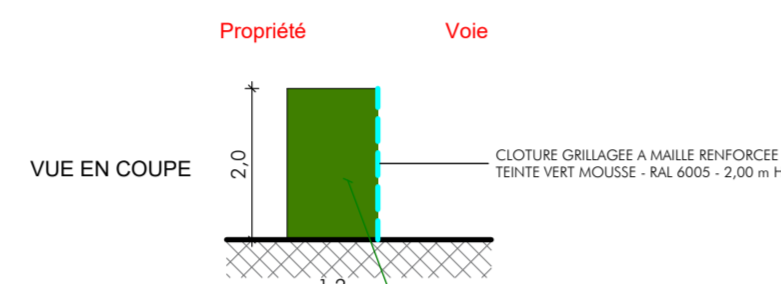

CLOTURE SEPARATIVE: 1 150,2 ml

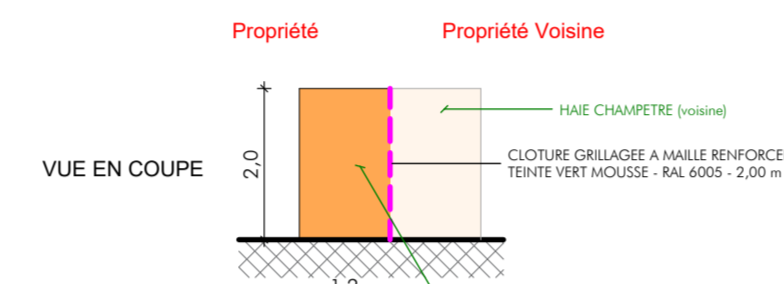

DETAILS DES CLOTURES, HAIES & PORTAILS - 1/100ème

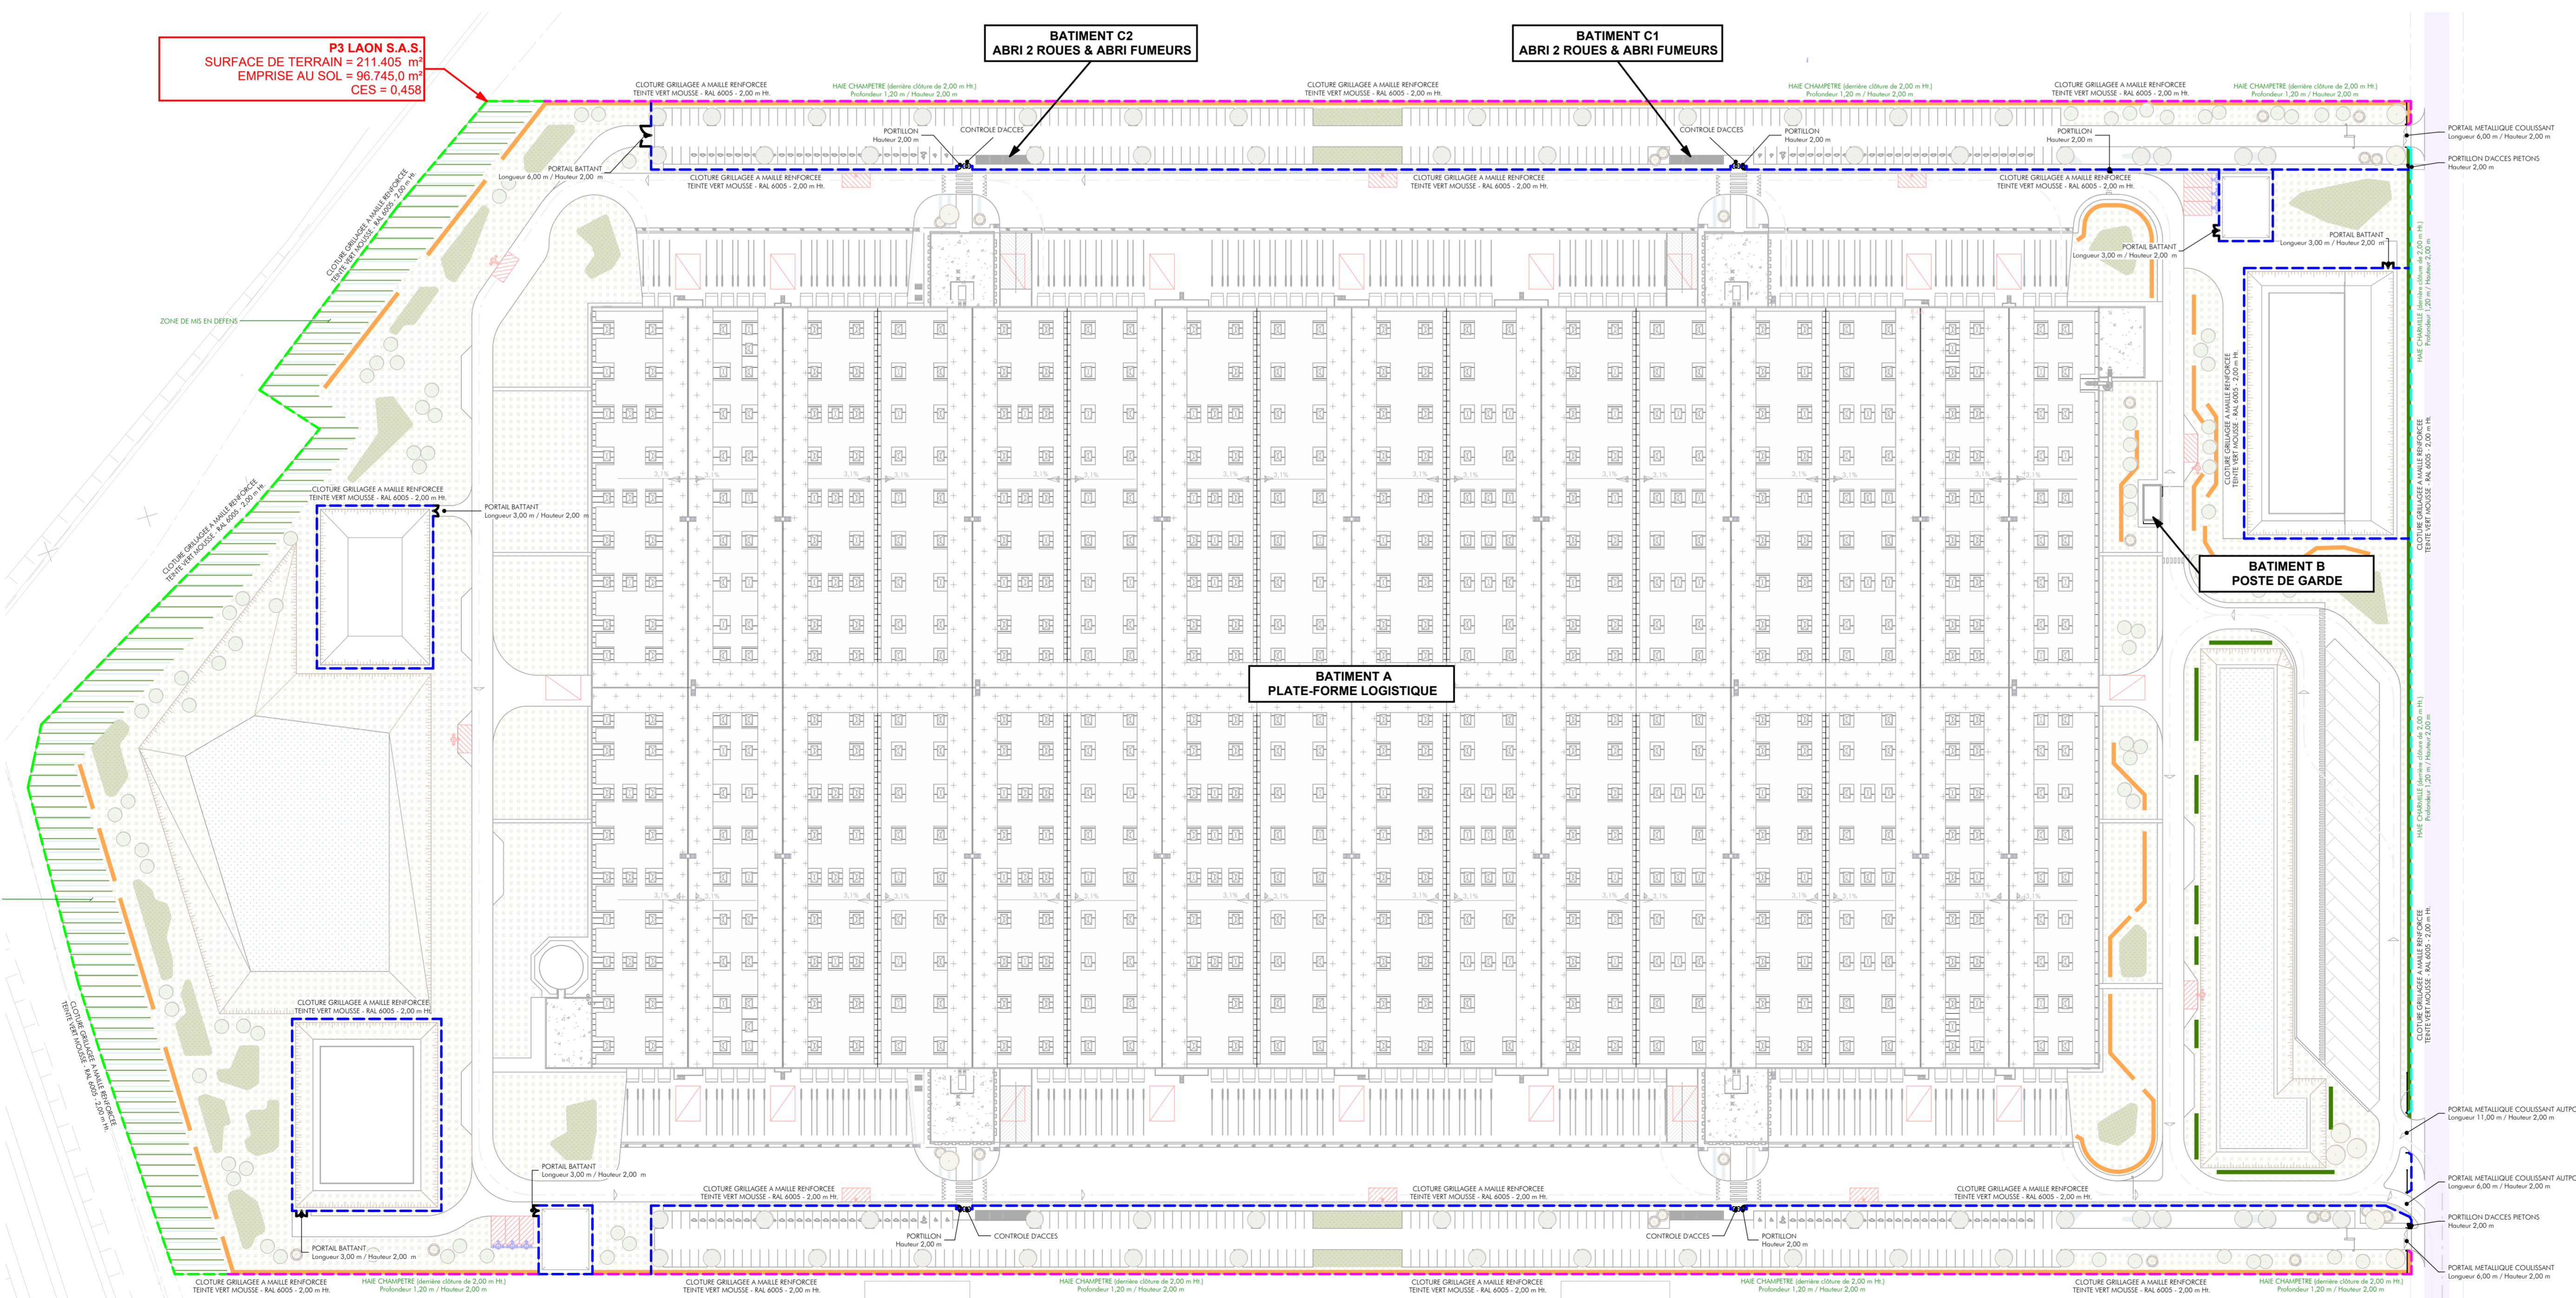

PLAN DE PRINCIPLE DES  
CLOTURES & PORTAILS

- V08 -  
1031  
CAO / DF  
09  
Ech : Variées  
Revit 2022  
103H-V08-GENERAL.rvt

P3 LAON S.A.S.  
CONSTRUCTION D'UNE PLATE-FORME LOGISTIQUE  
Pôle d'Activités du Griffon - Rue James Watt  
02000 BARENTON-BUGNY / LAON

PIECE PC5

**ARCHI-FACTORY**  
Espace du Ter - 13 Boulevard Jean Monnet  
56260 LARMOR-PLAGE / FRANCE

S.A.R.L. d'architecture au Capital de 10 000 Euros  
R.C.S. CRETEIL 525 875 378 - N° de Charte 50 8 448  
Inscrite à l'Ordre des Architectes avec le numéro national 512876  
Téléphone 03 20 97 55 08 80

DEMANDEUR

P3 Laon S.A.S.  
2, Rue de Cligny  
75009 PARIS  
+33 (0)6 08 14 96 87  
nicolas.camus@p3sparks.com

ARCHITECTE

S.A.R.L. d'architecture ARCHI-FACTORY  
Espace du Ter  
13, Boulevard Jean Monnet  
56260 LARMOR-PLAGE  
+33 (0)2 97 55 08 80  
Contact@archi-factory.eu

COMPLEMENT N°1 A LA DEMANDE DE PERMIS DE CONSTRUIRE  
05 JUILLET 2023



PLAN DES CLOTURES & PORTAILS - 1/1000ème