Département :
AISNE

Commune :
ANIZY LE GRAND

DIRECTION GÉNÉRALE DES FINANCES PUBLIQUES

EXTRAIT DU PLAN CADASTRAL

Le plan visualisé sur cet extrait est géré par le centre des impôts foncier suivant :
LAON
Cité Administrative Rue Marcel Bleuet
02016
02016 LAON Cedex
tél. 03.23.26.28.60. -fax
sdif.laon@dgfip.finances.gouv.fr

Section : B
Feuille : 000 B 01

Échelle d'origine : 1/2500
Échelle d'édition : 1/1000

Date d'édition : 08/10/2023
(fuseau horaire de Paris)

Coordonnées en projection : RGF93CC49
©2022 Direction Générale des Finances Publiques

Cet extrait de plan vous est délivré par :
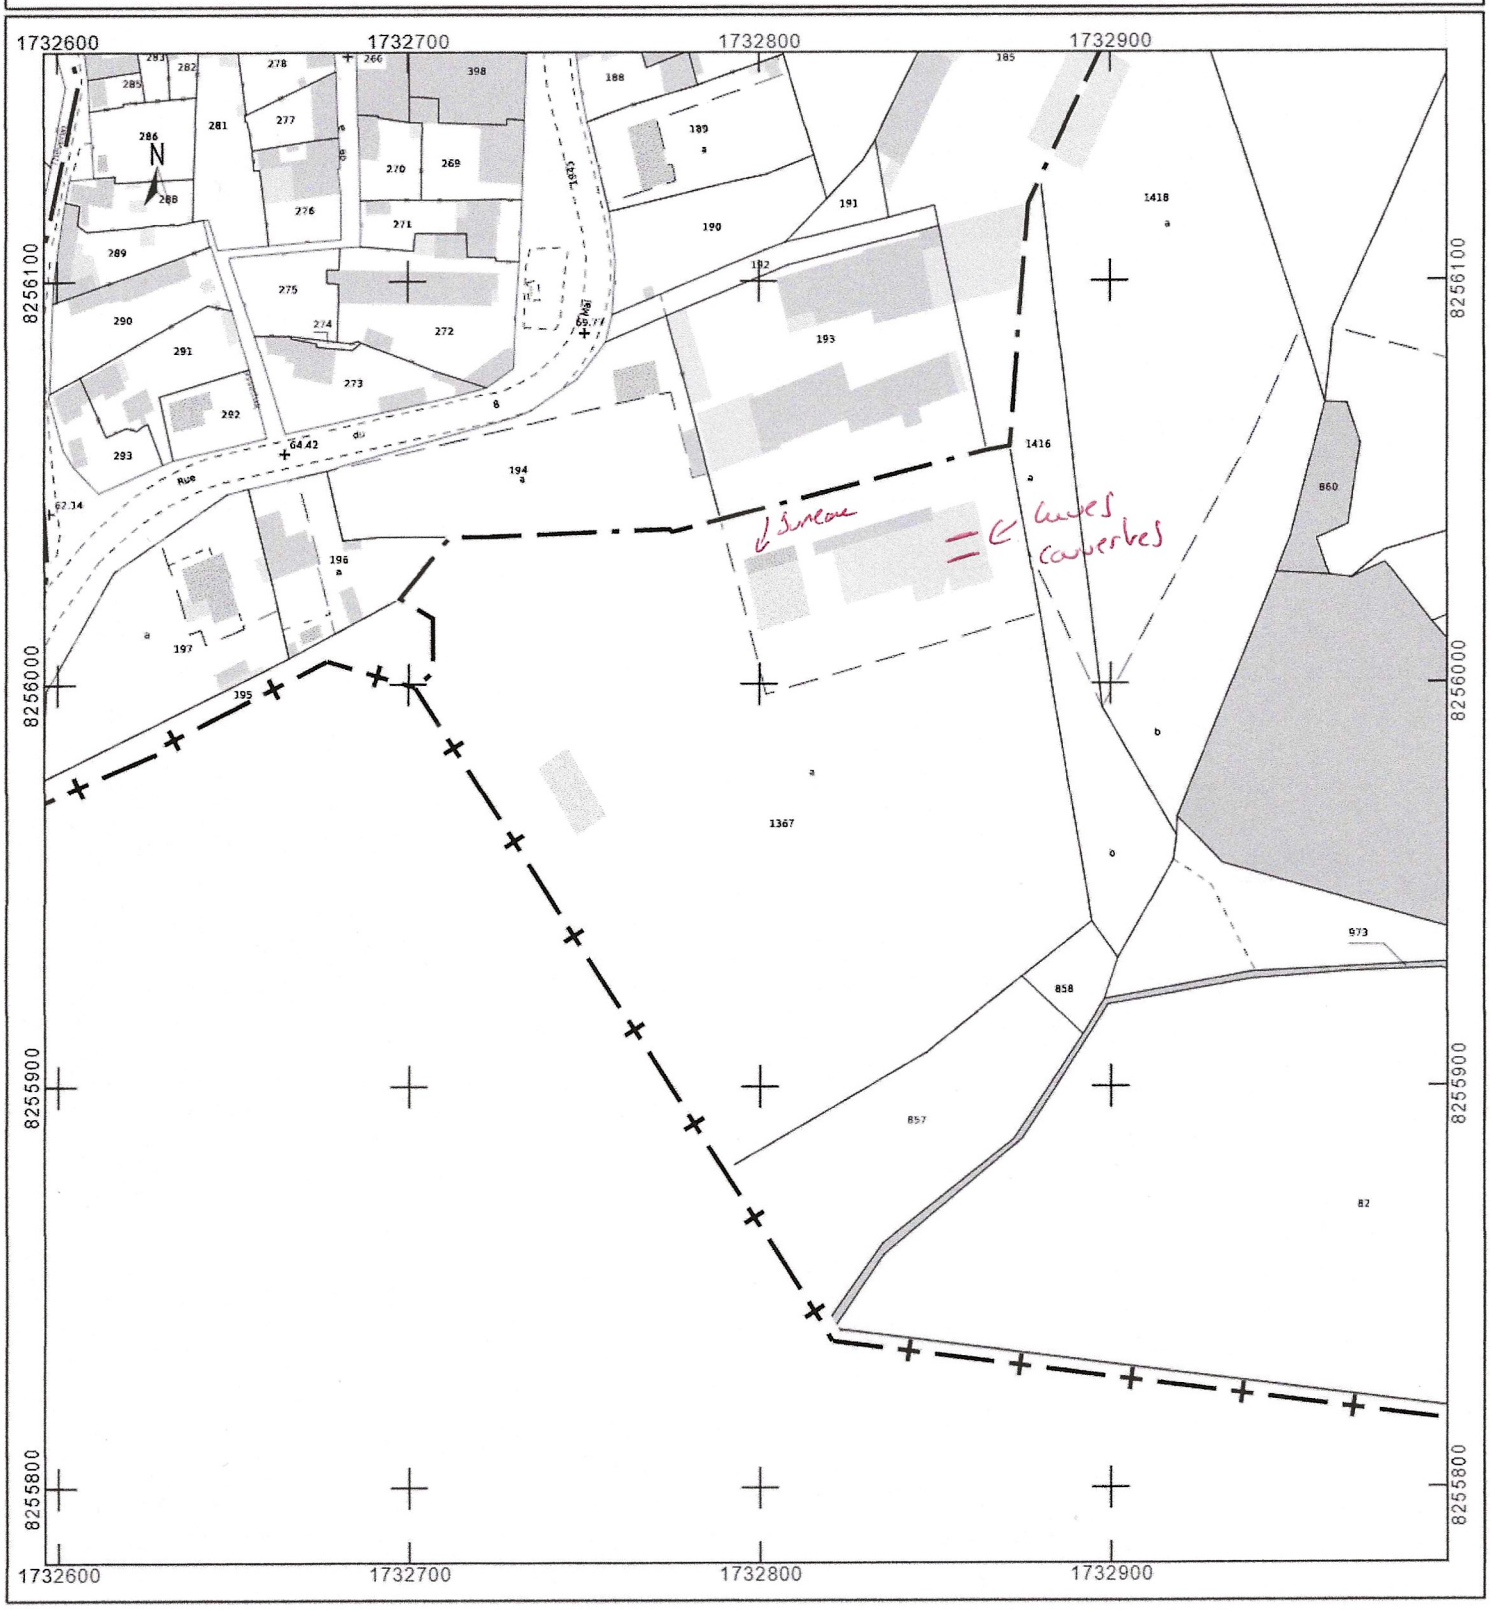
cadastre.gouv.fr