


**Parcelle ZC 16**

Culture

MSE LA MONJOIE  
 Tour de Lille (19ème étage)  
 Boulevard de Turin  
 59777 LILLE  
 Tél: 03 20 214 214  
 Fax: 03 20 131 231

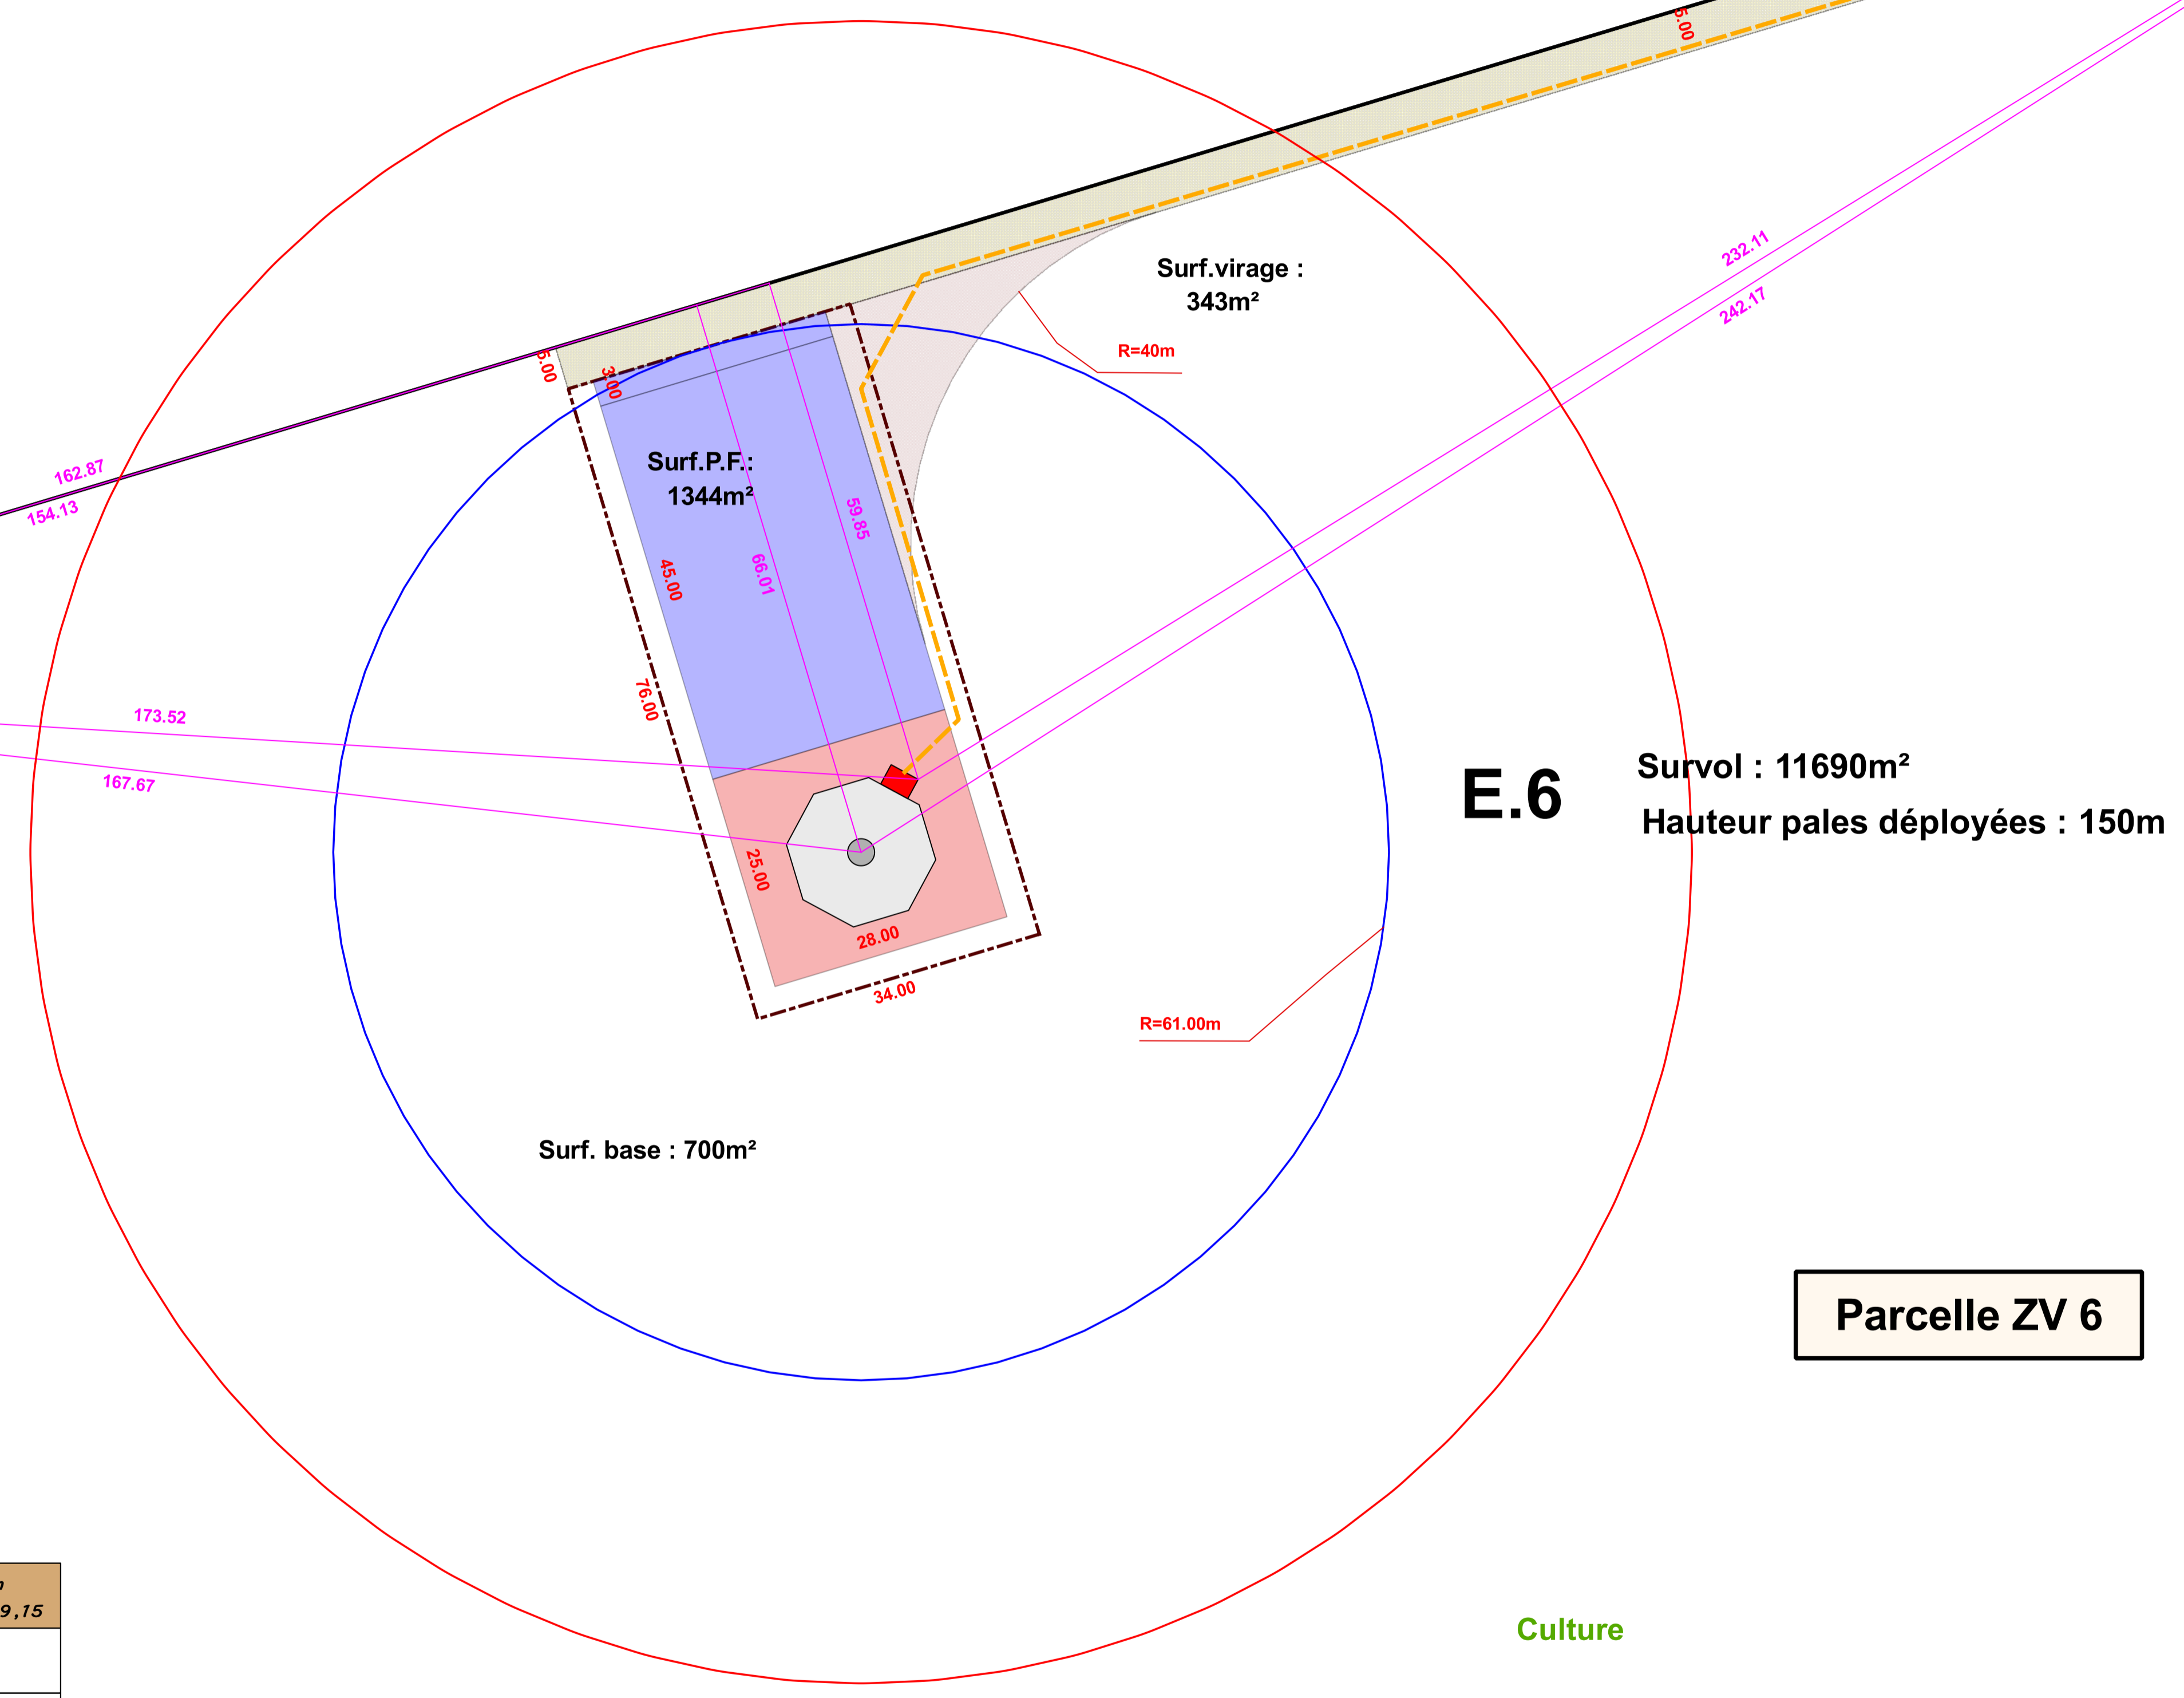

**Parcelle ZV 6**

Culture

**DEMANDE D'AUTORISATION D'EXPLOITER (ICPE)**  
 Projet éolien de Laigny Fontaine-lès-Vervins  
 PLAN DU PERIMETRE RAPPROCHE - E6 -1/500

<b>E6</b>	Altitude TN (NGF-IGN69) : 199,15 m	
	Altitude bout de pale (NGF-IGN69) : 349,15	
	<i>E</i>	<i>N</i>
NTF/Lambert II Etendu	711 764 m	2 541 937 m
WGS84 (Greenwich)	003° 53' 20,38" E	49° 51' 50,29" N

Ce plan est la propriété de MAIA EOLIS, toute reproduction ou diffusion même partielle est interdite sous peine de poursuites judiciaires

Sources : IGN 2015 - OpenStreetMap

**Echelle : 1:500**

Réalisation : Benoît MELEY - MAIA EOLIS  
 Avril 2015

- Survol du rotor
- Base de l'éolienne
- Virage provisoire
- Limite des 35m autour de l'installation (bout de pale + 35m)
- Plateforme de l'éolienne
- Câble interéolien : 20.000 volts
- Limite de parcelle
- Chemin d'accès existant
- Poste de transformation pied de mât (690/20 000 V)

Format A1  
**E6**

