Département
AISNE

Commune :
FAUCOUCOURT

Section : AB

Échelle d'origine : 1/1000

Échelle d'édition : 1/650

Date d'édition : 01/12/2009
(fuseau horaire de Paris)

©2007 Ministère du budget, des comptes publics et de la fonction publique

DIRECTION GÉNÉRALE DES FINANCES PUBLIQUES

EXTRAIT DU PLAN CADASTRAL INFORMATISÉ

Le plan visualisé sur cet extrait est géré par le centre des impôts fonciers suivant :
LAON

Cet extrait de plan vous est délivré par :

cadastre.gouv.fr

Limites de propriété

Installations de traitement des eaux issues du lavage

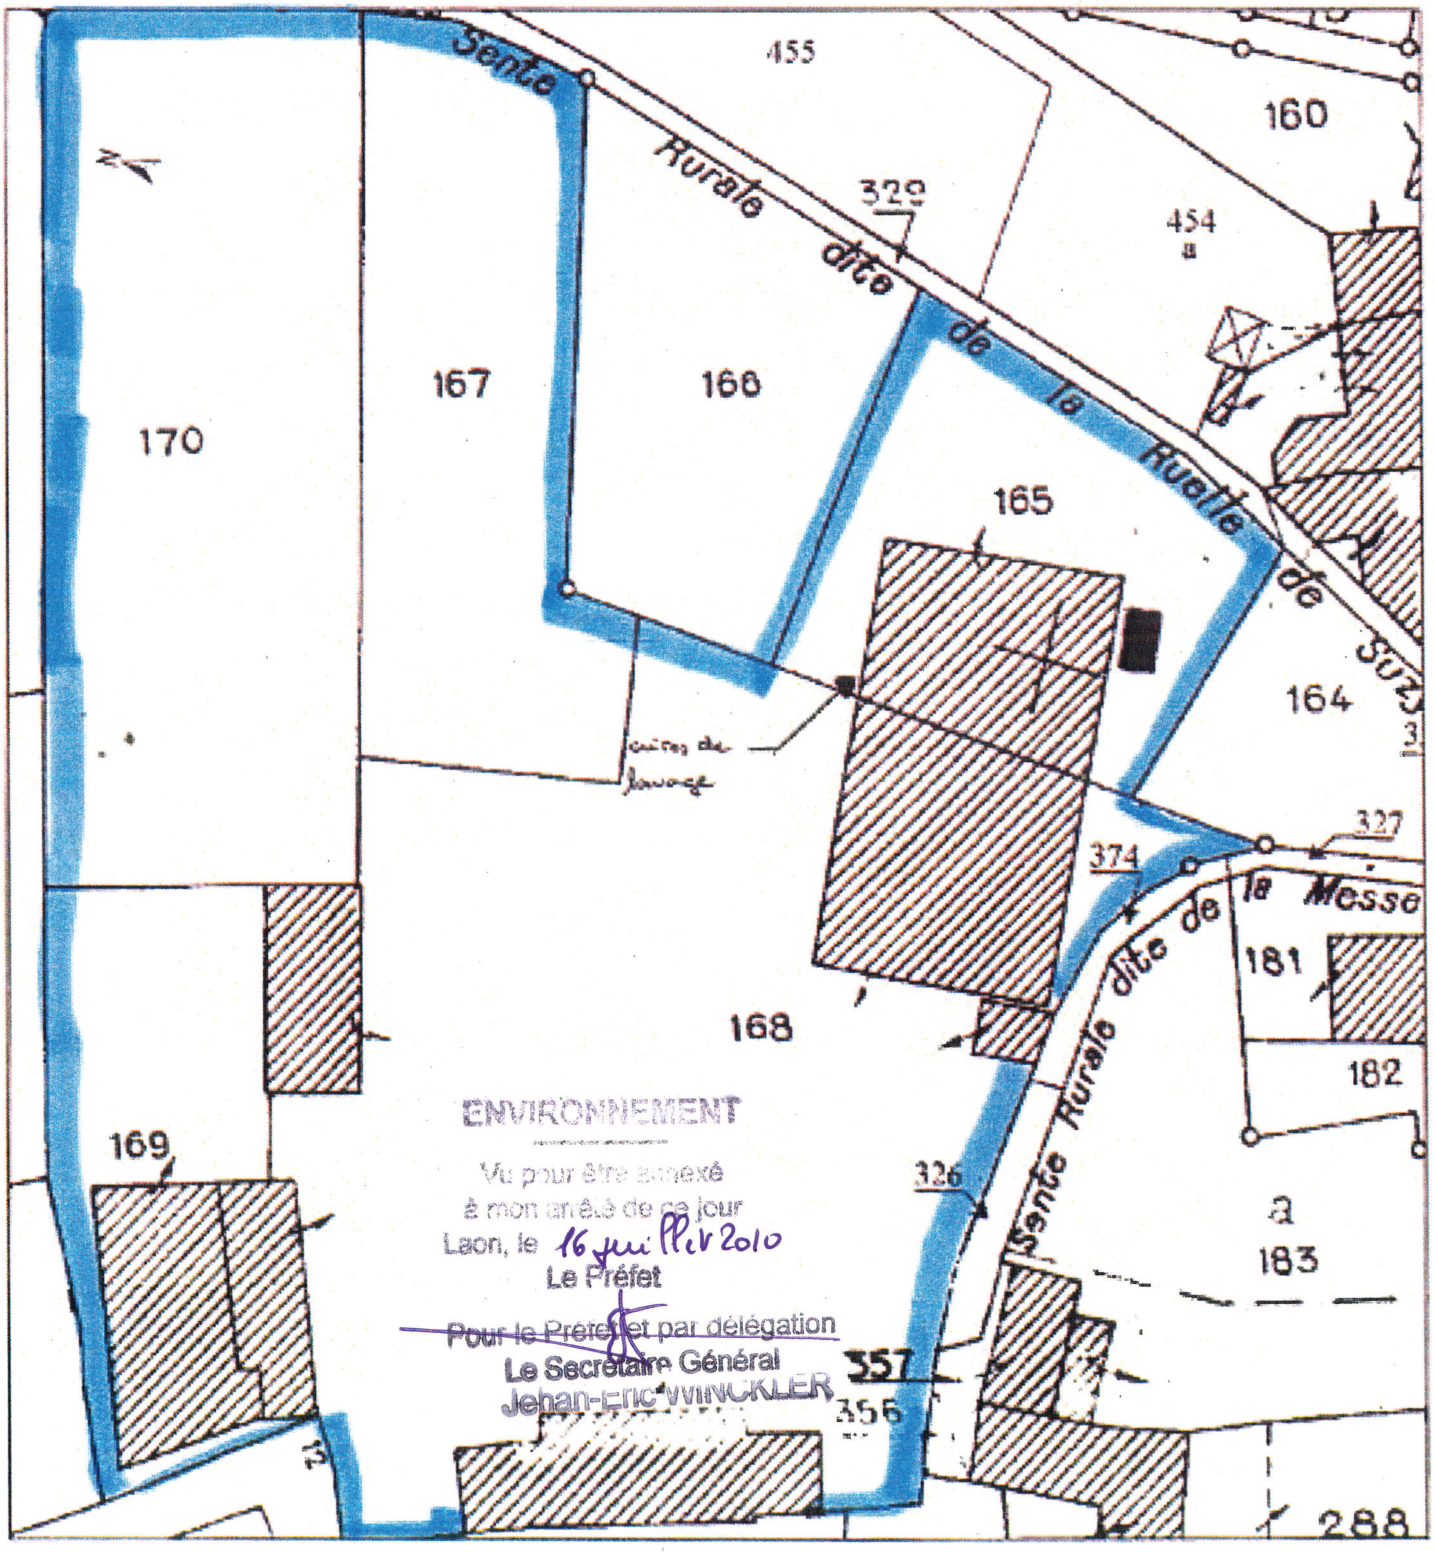

ENVIRONNEMENT

Vu pour être annexé
à mon arrêté de ce jour
Laon, le 16 juillet 2010
Le Préfet

Pour le Préfet et par délégation
Le Secrétaire Général
Jehan-Eric WINCKLER