

Unité de méthanisation

Dossier de demande d'autorisation unique

Département de l'Aisne – Commune d'Athies-sous-Laon –
Lieu-dit "Les Minimes"

Société A.M. – ATHIES METHANISATION

3 ruelle du Puits Bas – 02340 Soize

Cartes et plans



Dossier établi avec le concours du bureau d'études



📍 L'Isle - 81210 - ROQUECOURBE
☎ 05.63.75.88.92 📠 05.63.75.60.56
contact@lartifex.fr

LISTE DES FIGURES

Figure 1 : Plan de situation à l'échelle 1/25 000 sur fond IGN

Figure 2 : Plan cadastral à l'échelle 1/2000

Figure 3 : Rayon d'affichage (2 km) à l'échelle 1/20 000 sur fond IGN

Figure 4 : Plan des abords (200 m) à l'échelle 1/2 500 sur fond de photo aérienne

Figure 5 : Plan d'ensemble (35 m) à l'échelle réduite de 1/900 sur fond de photo aérienne

REQUETE POUR UN PLAN D'ENSEMBLE A L'ECHELLE REDUITE


Conformément à l'article R. 512-6 du Code de l'Environnement, le plan d'ensemble à l'échelle 1/200 minimum peut être fourni à une échelle réduite. Je soussigné, Jean-Marc PAPIN, de nationalité française, agissant en tant que co-gérant de la société A.M. – ATHIES METHANISATION, sollicite une requête pour produire un plan d'ensemble à l'échelle réduite de 1/900.

Pour la société A.M. – ATHIES METHANISATION
Jean-Marc PAPIN, co-gérant

Figure 1 : Plan de situation

Légende

 Localisation du projet

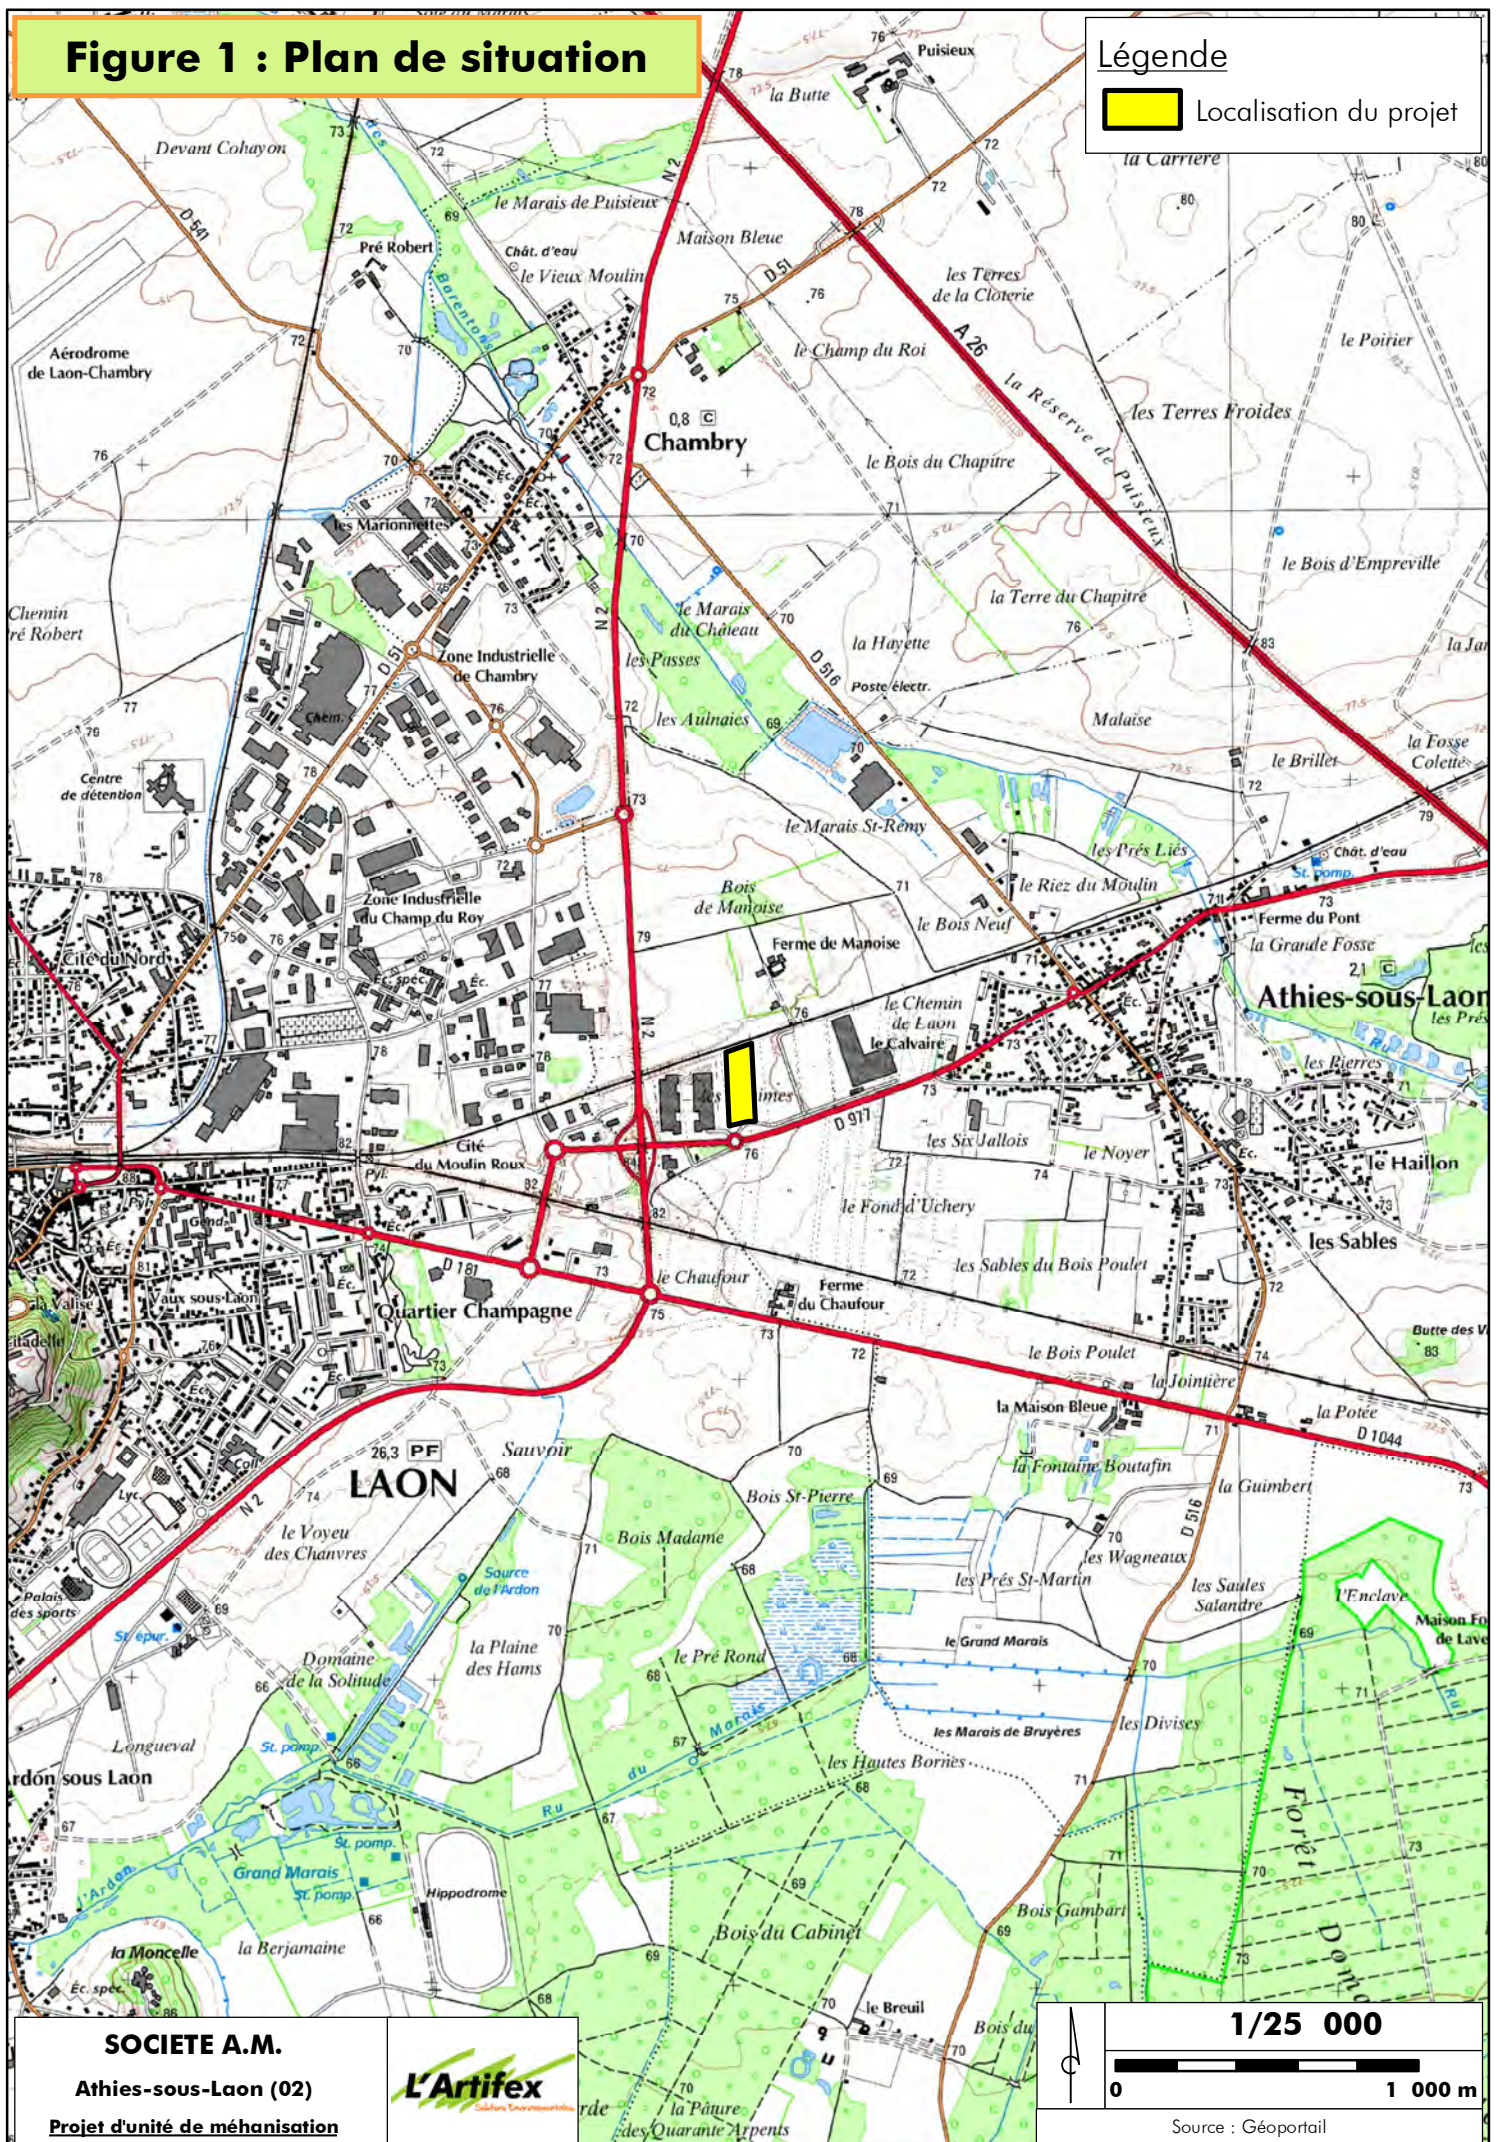**SOCIETE A.M.**

Athies-sous-Laon (02)

Projet d'unité de mécanisation

L'Artifex

1/25 000



Source : Géoportail

Figure 2 : Plan cadastral

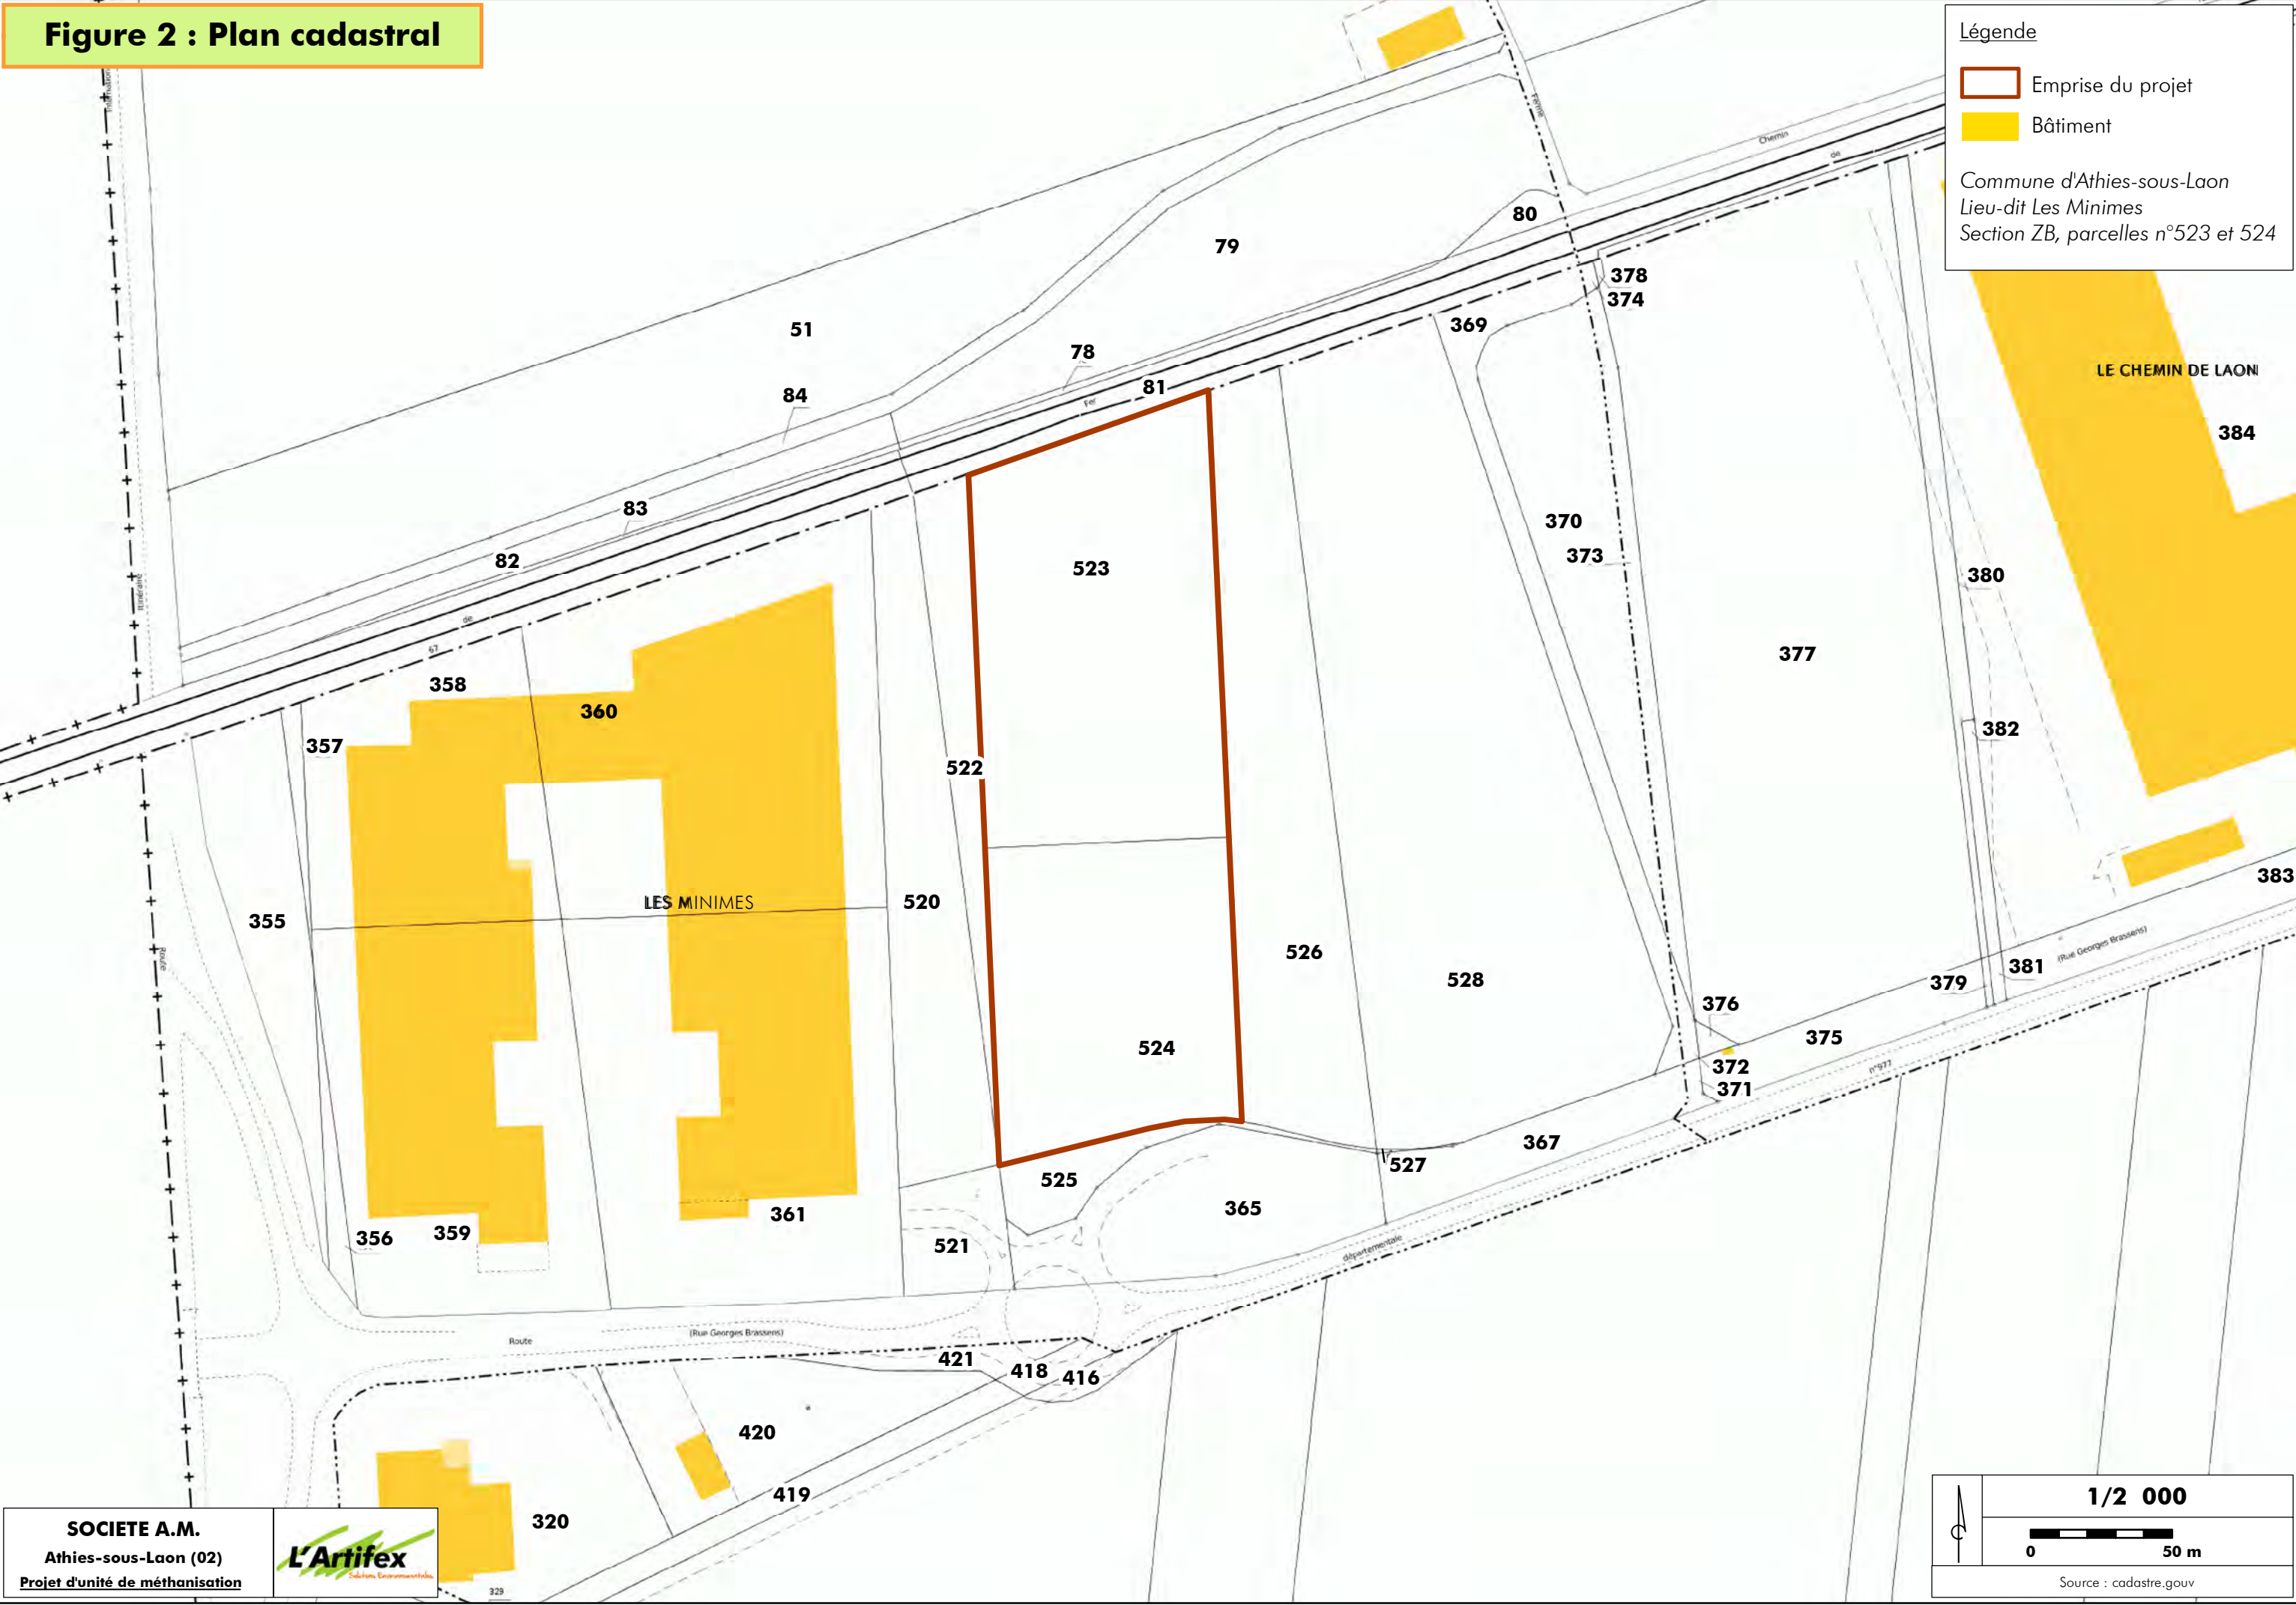


Figure 3 : Rayon d'affichage

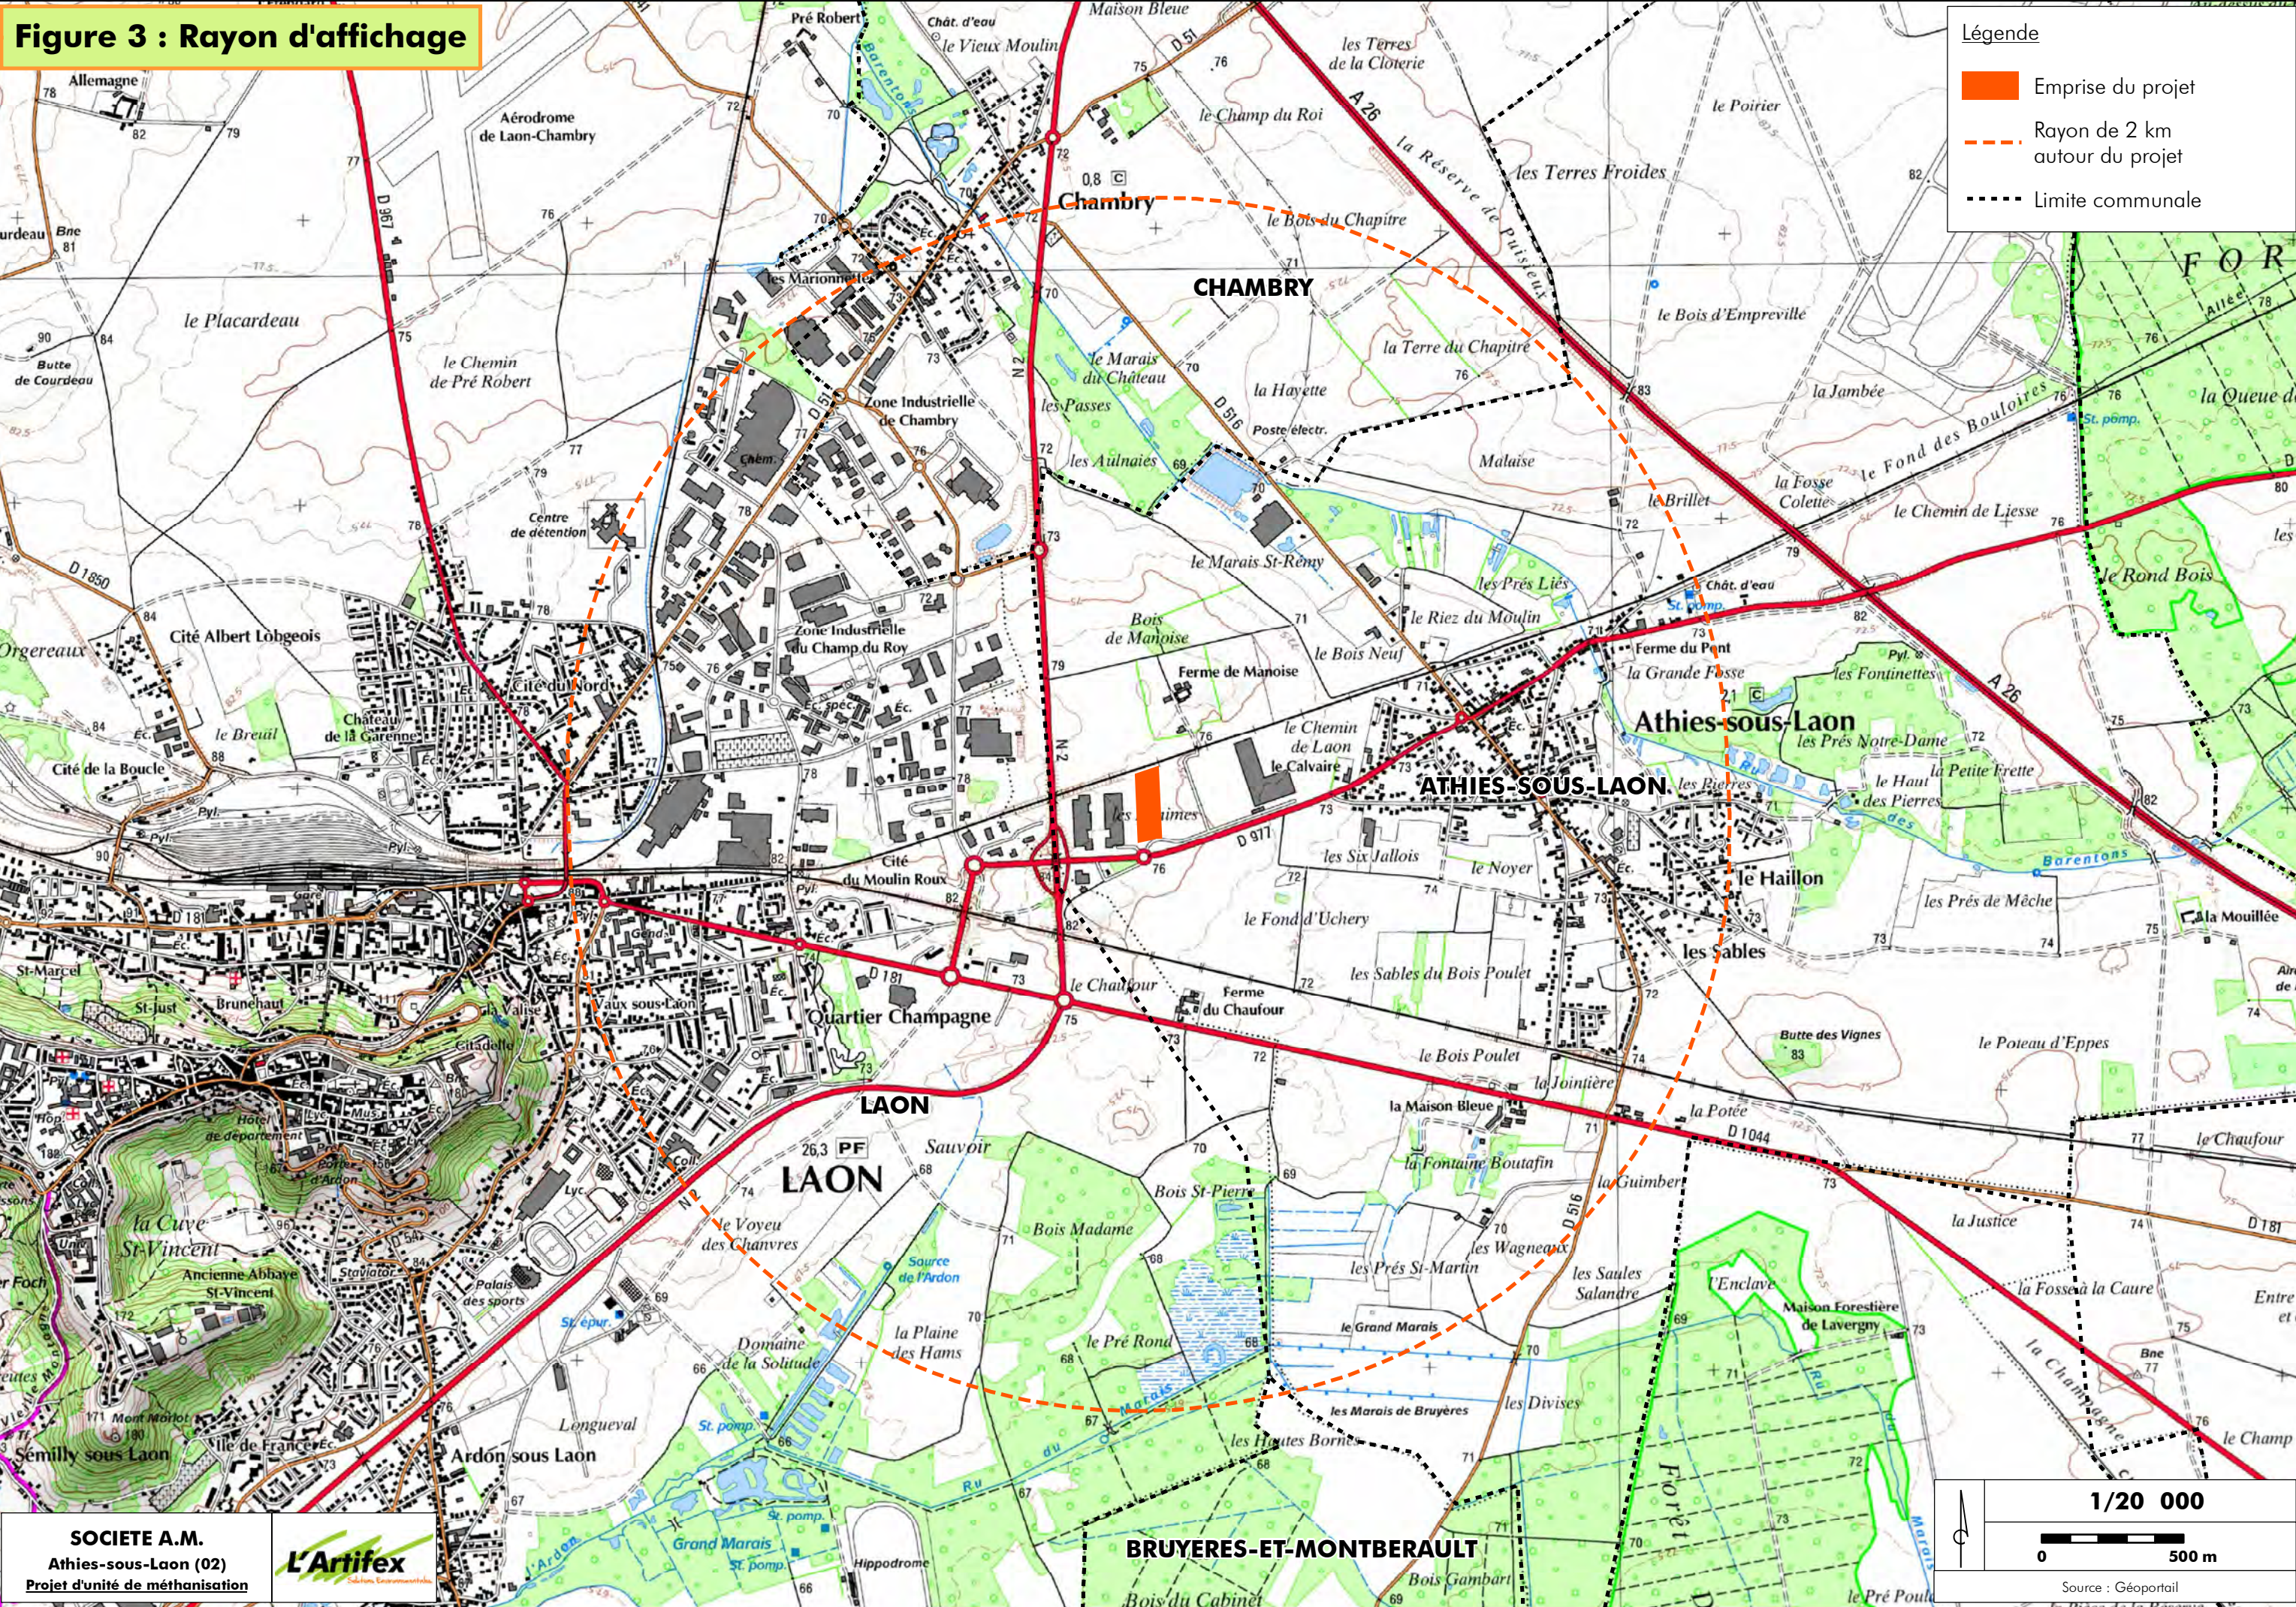


Figure 4 : Plan des abords


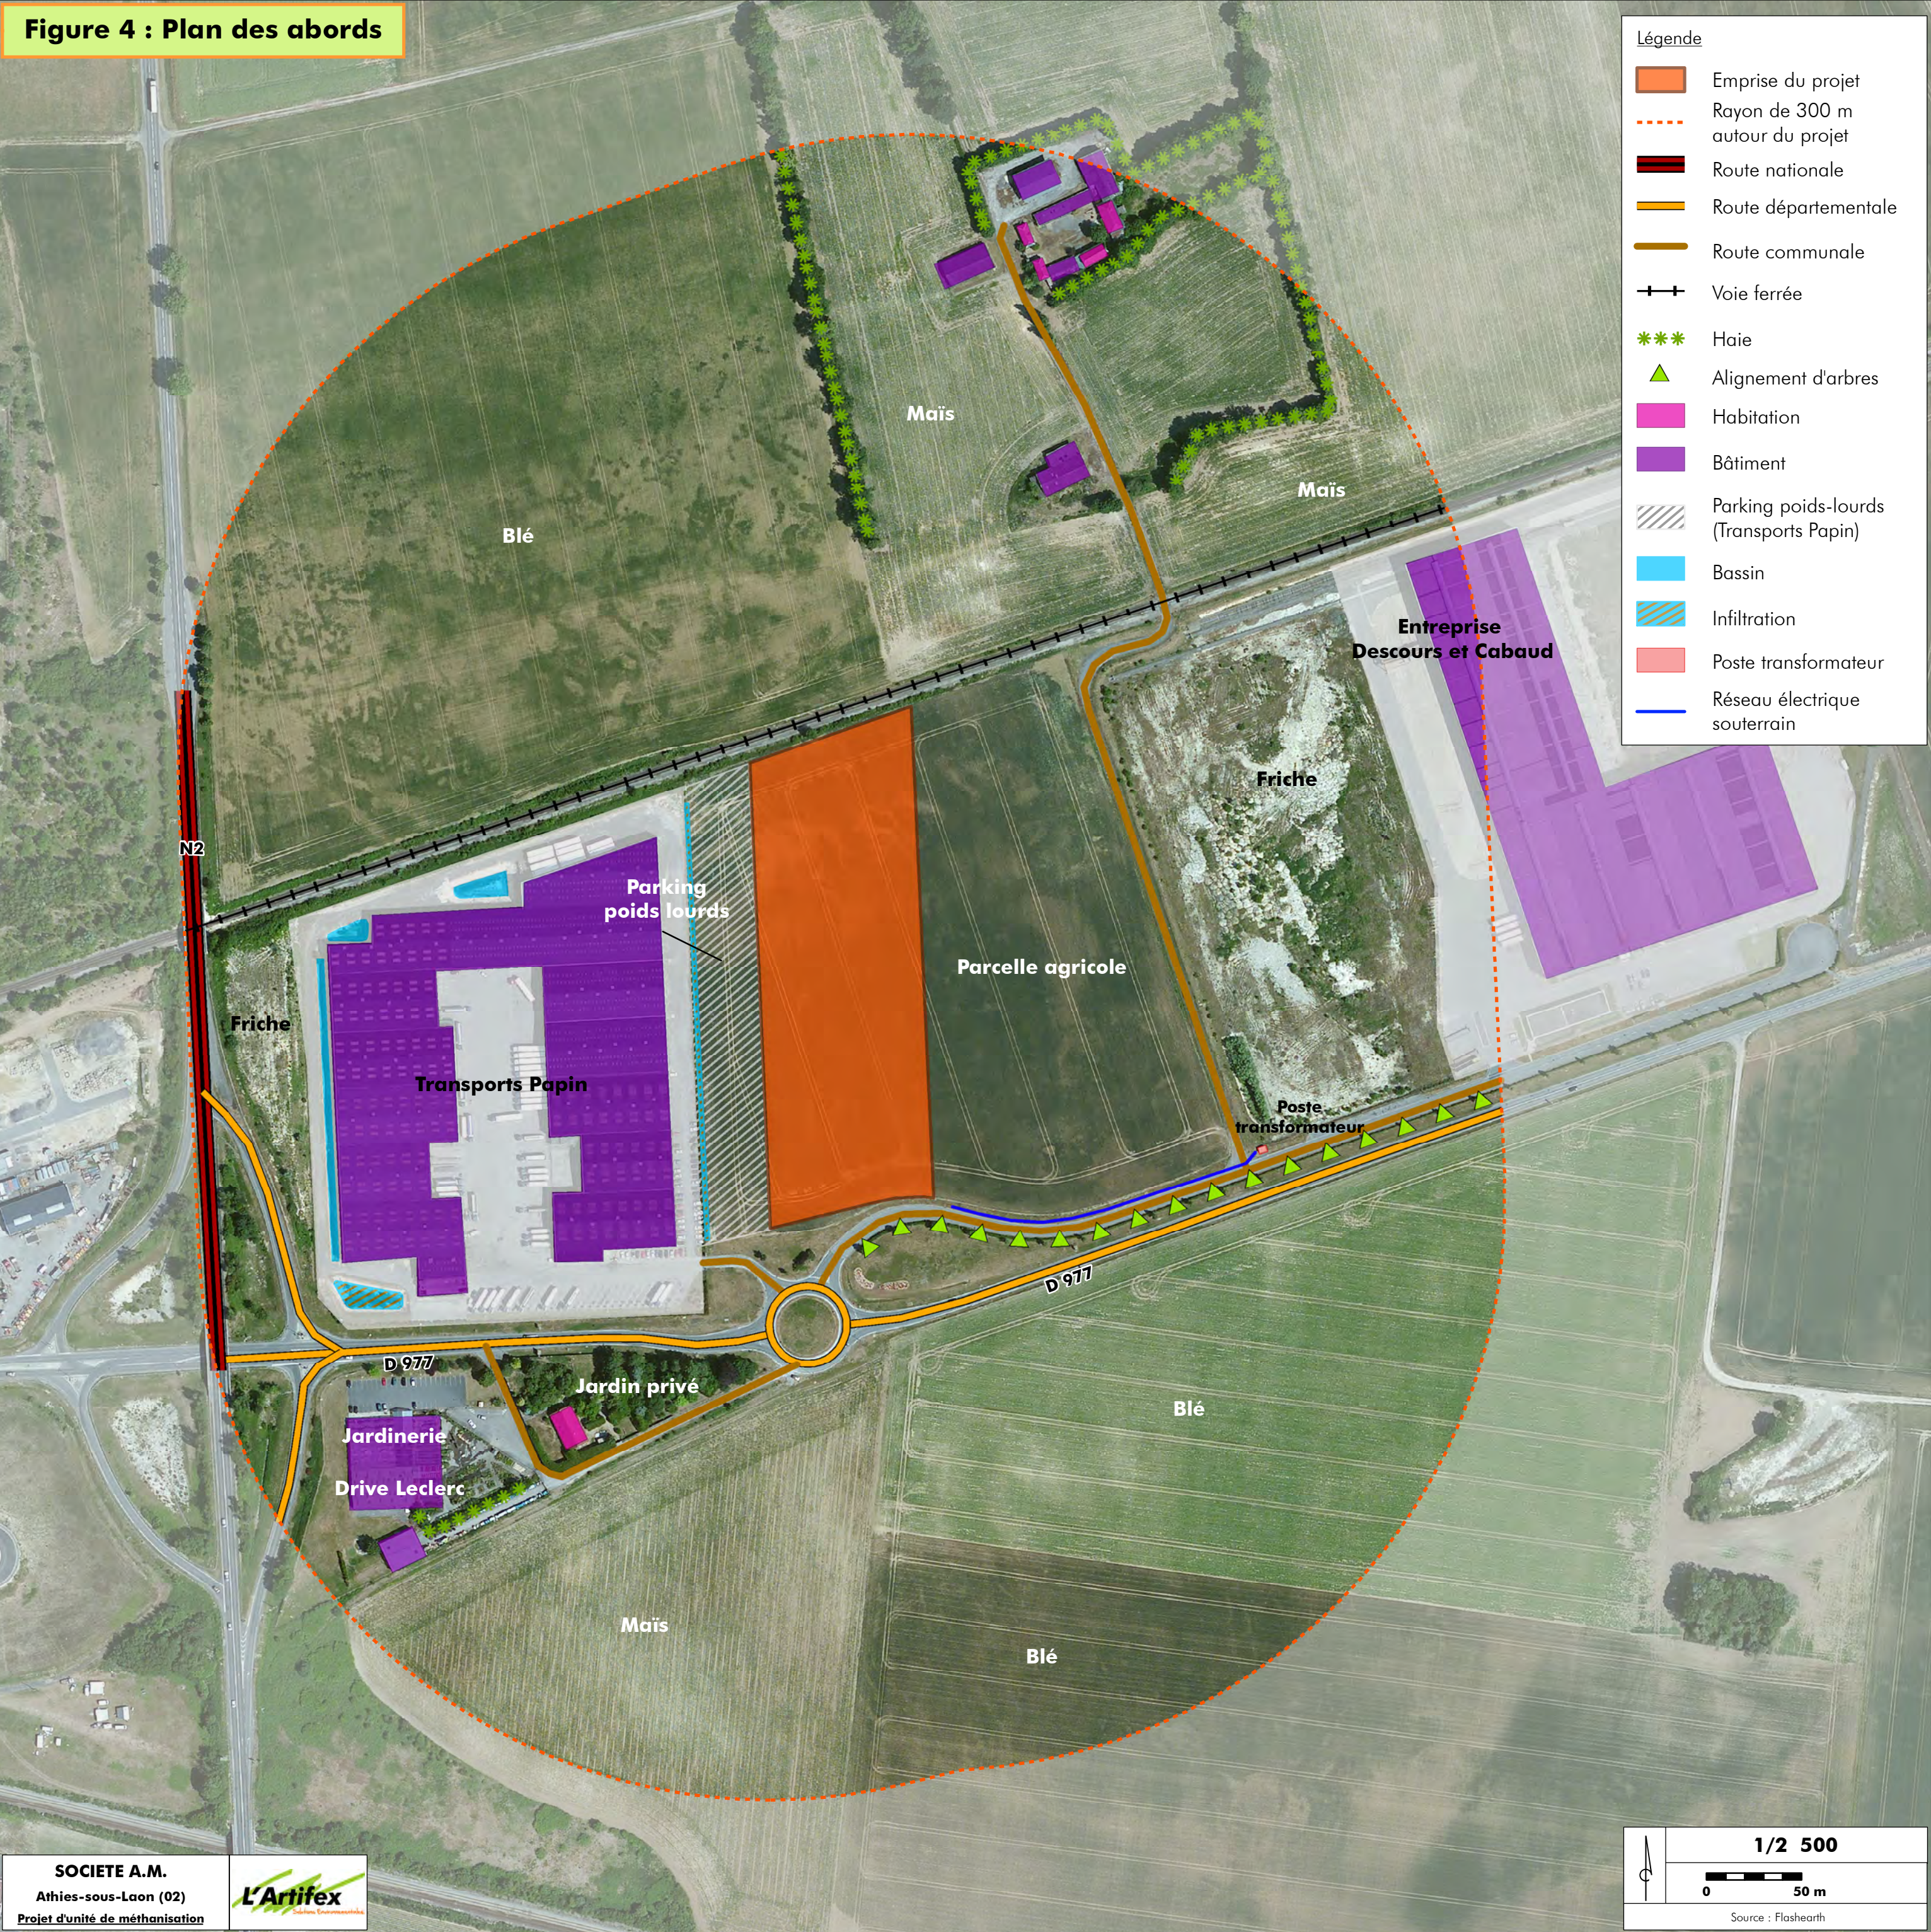


Figure 5 : Plan d'ensemble



Dossier établi en 2015

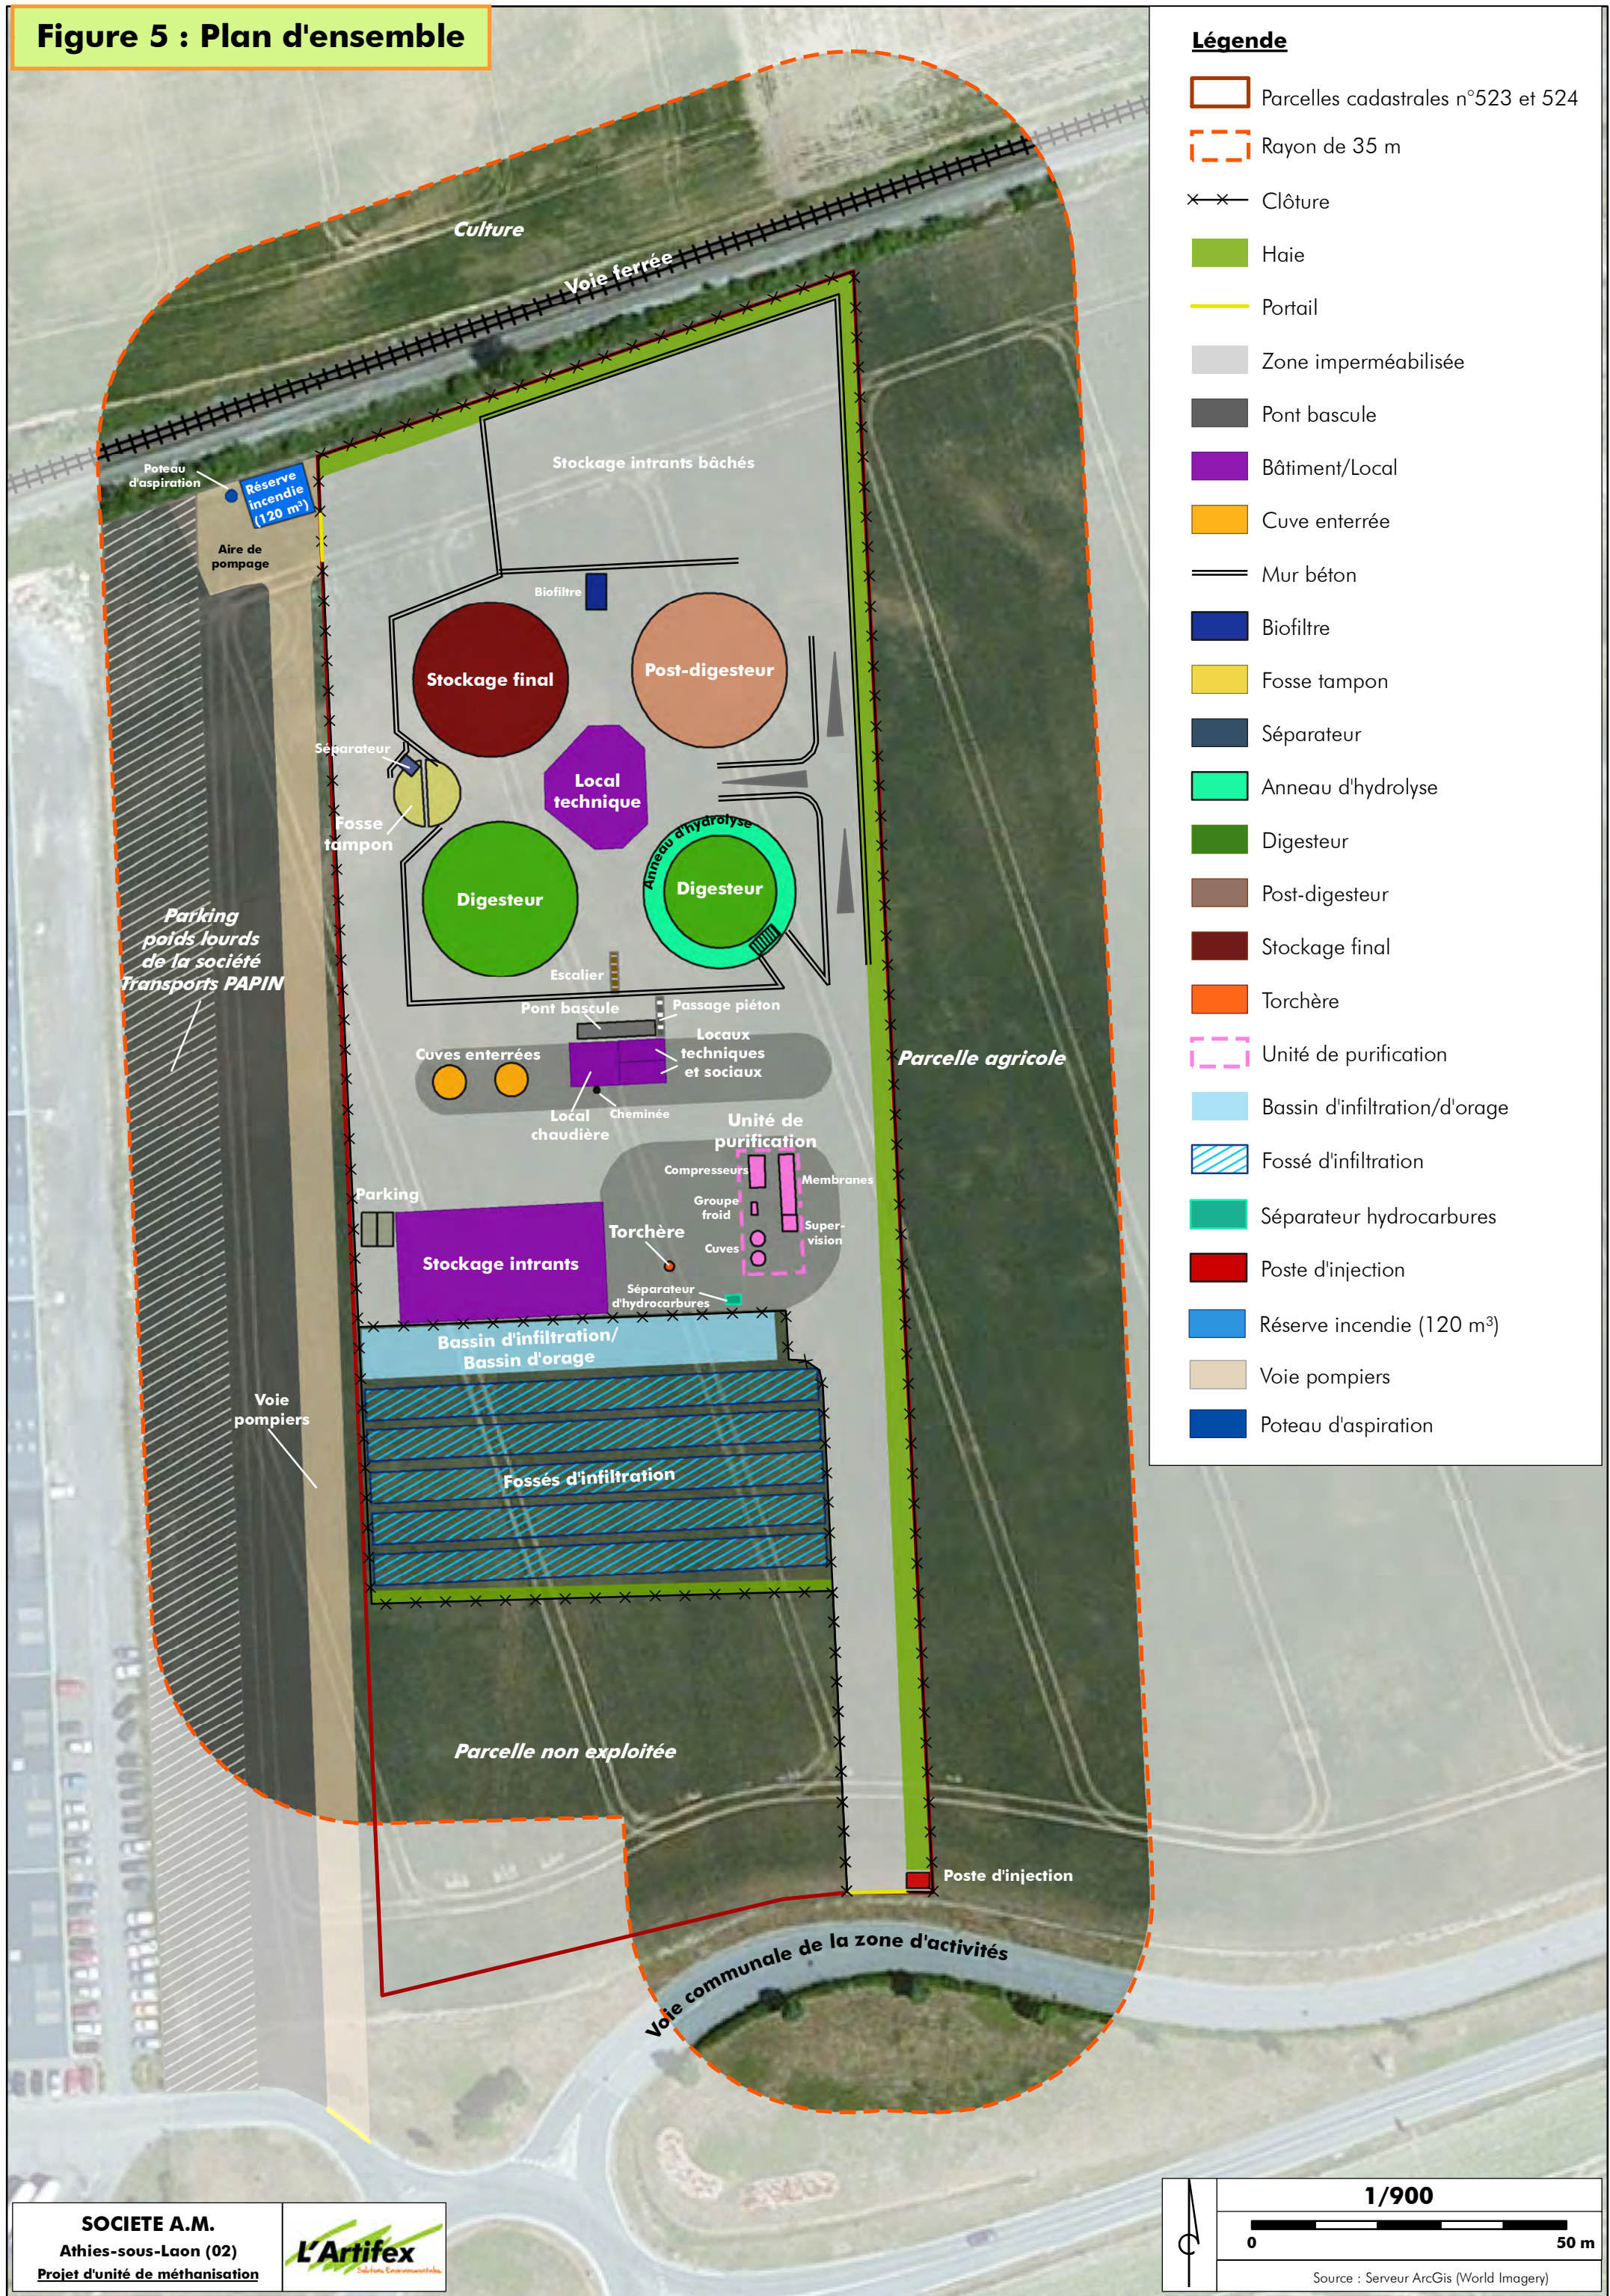

L'Isle 81210 Roquecourbe

Tel : 05 63 75 88 92

Fax : 05 63 75 60 56

contact@lartifex.fr