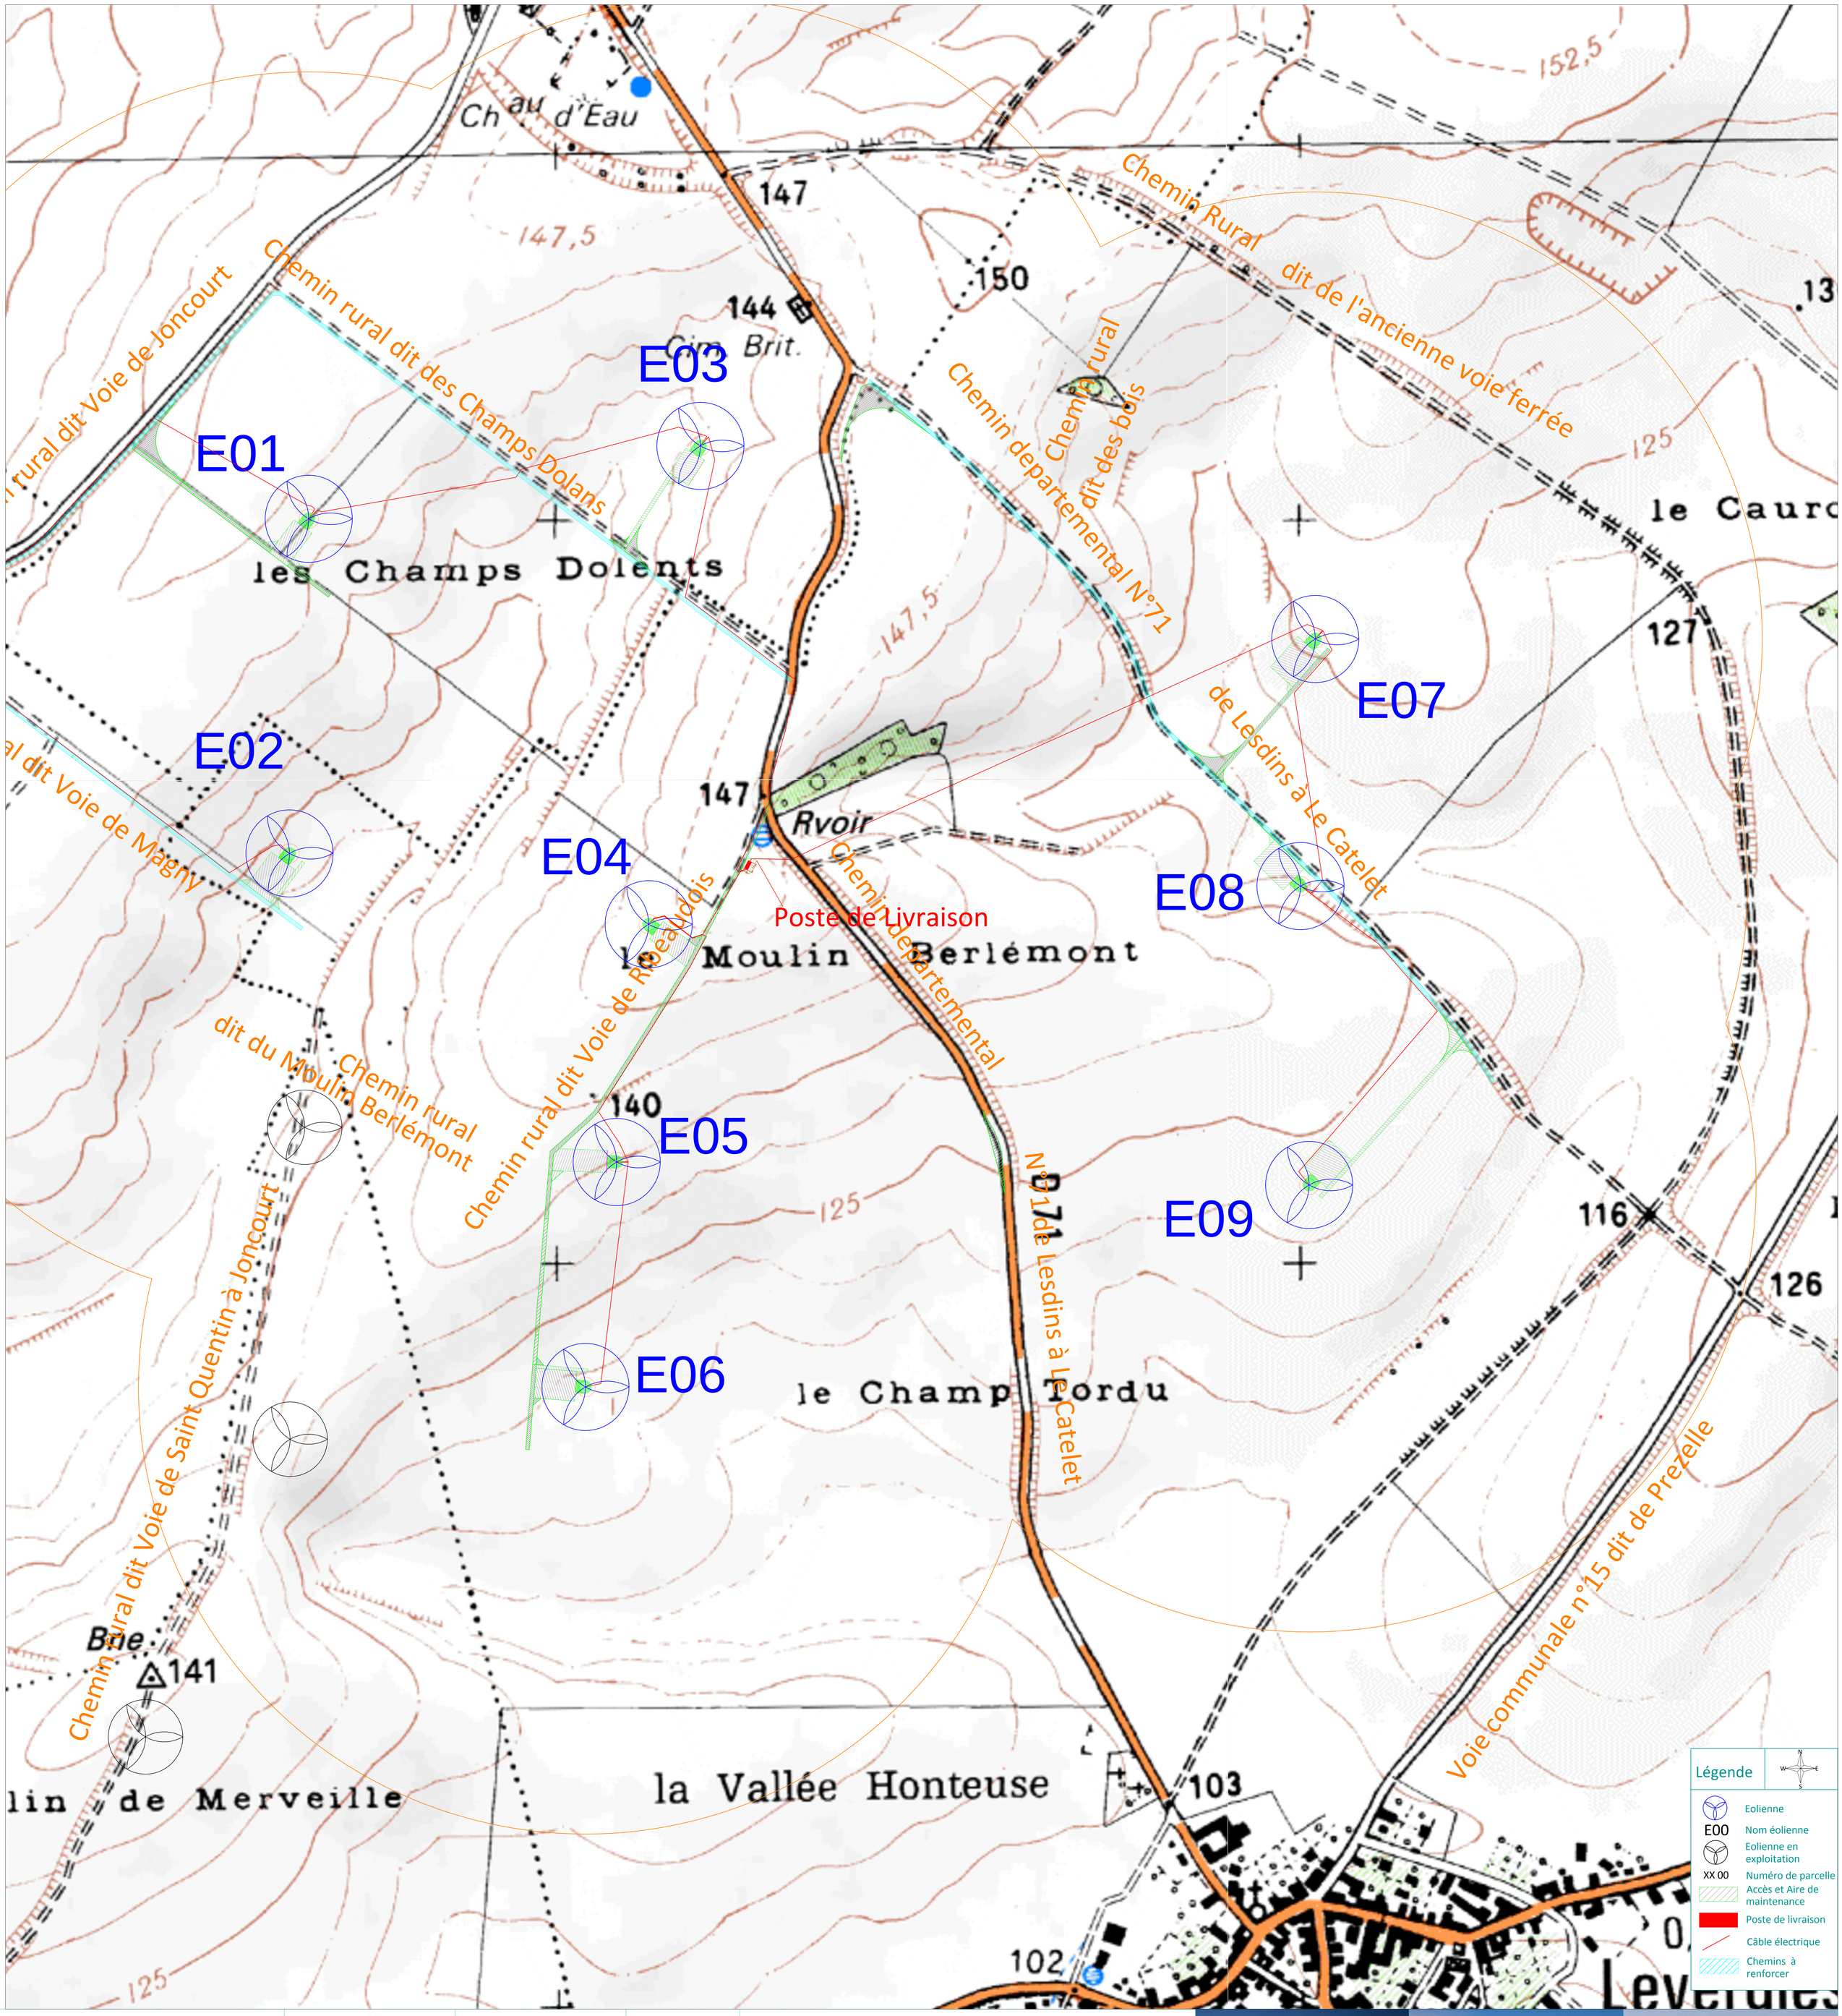

Périmètre de 600m autour des éoliennes du projet	Angélique Thomas-Chalot Architecte D.P.L.G 12 rue Girodeau 03 000 Moulins	VOLKSWIND	2017	Ferme Eolienne du Moulin Berlémont Echelle : 1 / 2 500	