 



Plan en phase construction


 
Projet :

-  Eolienne (virole)
-  Fondation (massif)
-  Survol des pales
-  Réseau enterré inter-éolien
-  Accès à créer ou à renforcer
-  Plateforme
-  Poste de livraison

Affectation des terrains :

-  Terres arables hors périmètres d'irrigation
-  Voie publique (au sens du cadastre)

Limite administrative :

-  Parcelle
-  Limite communale




Projet : Ouest Château-Thierry

Responsable : Thibaut CAZIN

Sources : Boralex, Google, DGI, CLC2018

Auteur - Date : Thomas NOIROT - Mars 2020

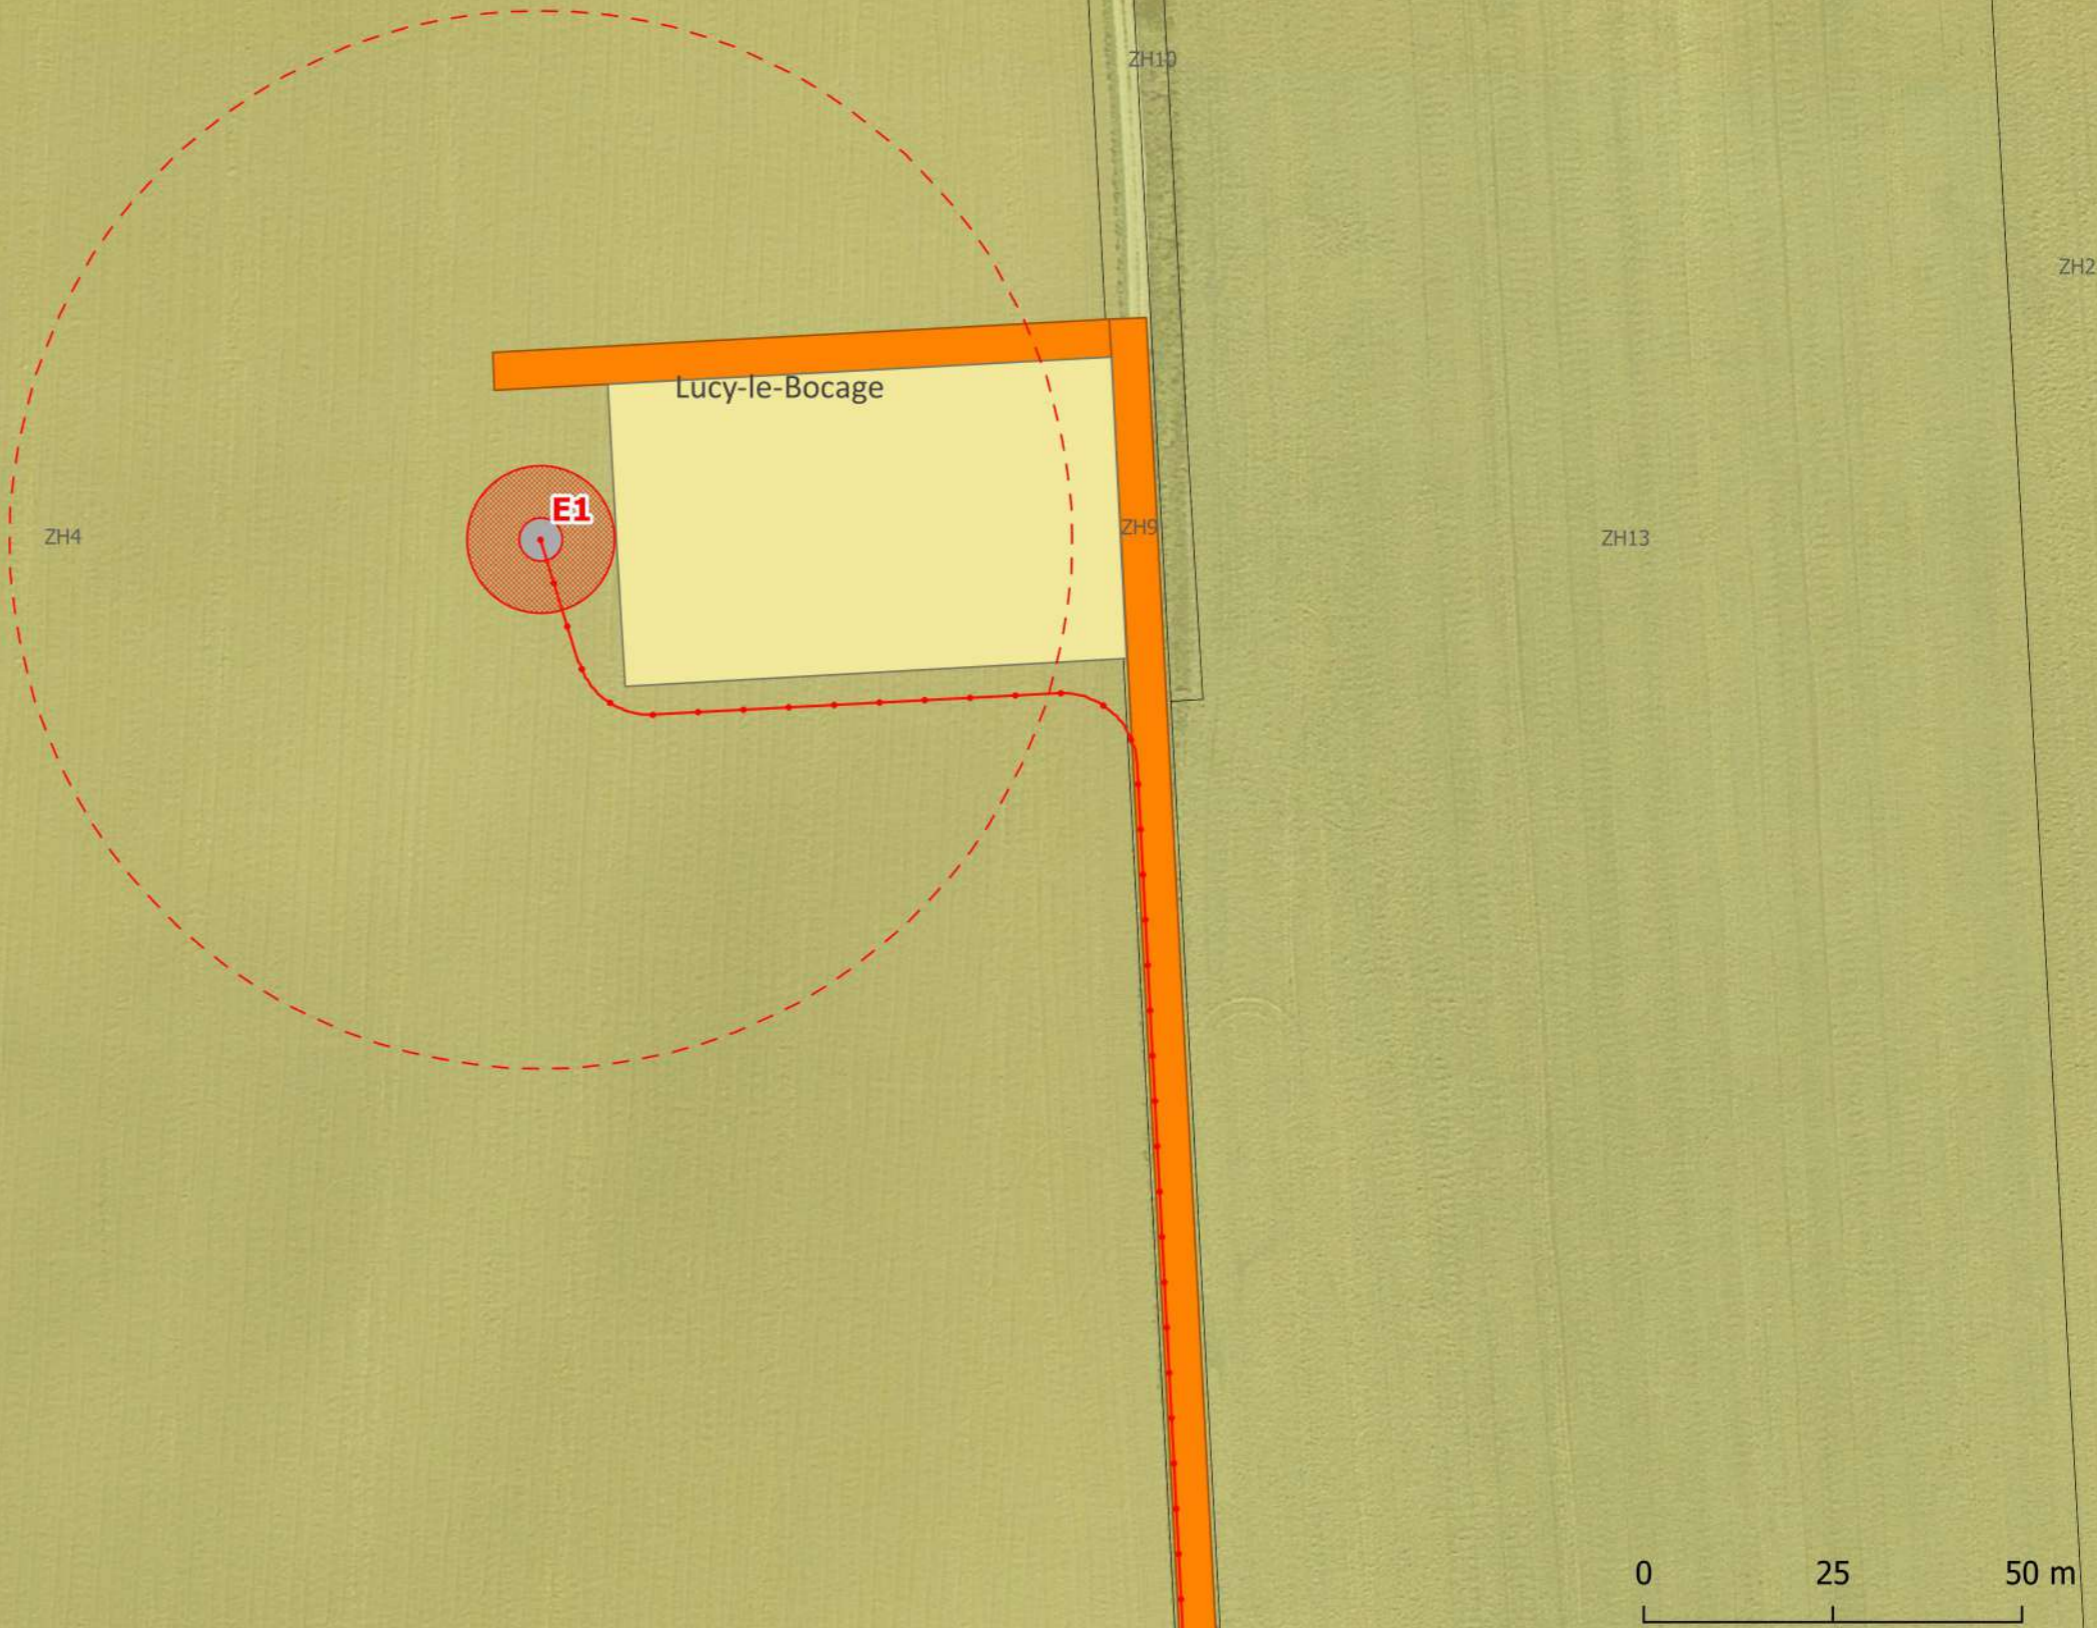



Plan en phase construction


 
Projet :

-  Eolienne (virole)
-  Fondation (massif)
-  Survol des pales
-  Réseau enterré inter-éolien
-  Accès à créer ou à renforcer
-  Plateforme
-  Poste de livraison

Affectation des terrains :

 -  Terres arables hors périmètres d'irrigation
-  Voie publique (au sens du cadastre)

Limite administrative :

-  Parcelle
-  Limite communale





Projet : Ouest Château-Thierry

Responsable : Thibaut CAZIN

Sources : Boralex, Google, DGI, CLC2018

Auteur - Date : Thomas NOIROT - Mars 2020

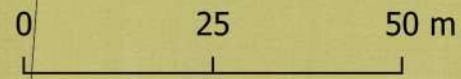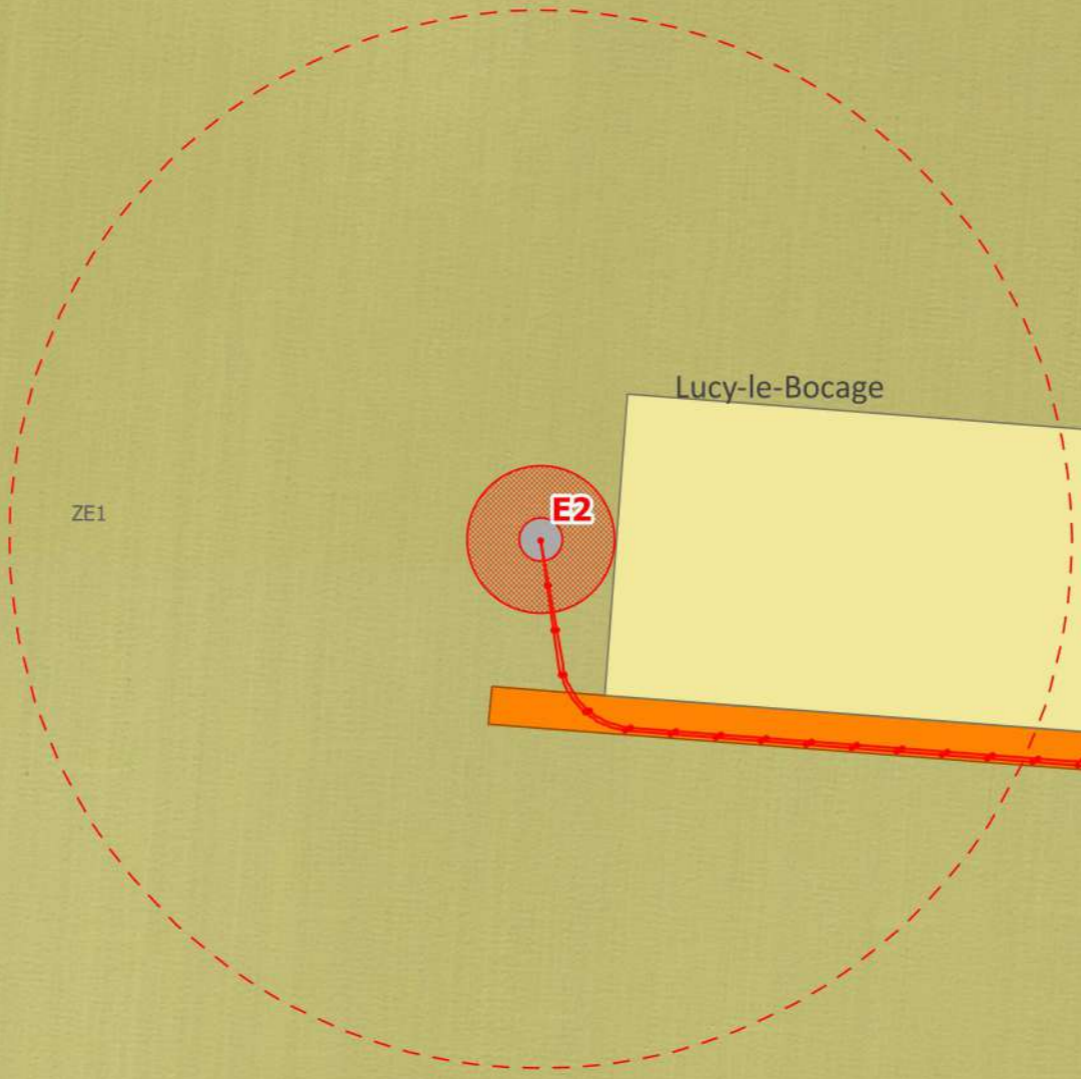



"Plan d'ensemble à l'échelle de 1/200 (une échelle réduite peut être admise)"

Plan en phase construction



Projet :

-  Eolienne (virole)
-  Fondation (massif)
-  Survol des pales
-  Réseau enterré inter-éolien
-  Accès à créer ou à renforcer
-  Plateforme
-  Poste de livraison

 Affectation des terrains :

-  Terres arables hors périmètres d'irrigation
-  Voie publique (au sens du cadastre)

Limite administrative :

-  Parcelle
-  Limite communale



Autorisation environnementale (3/7 E03) - Plan échelle 1/1 000

Constructions, terrains et réseaux enterrés

Projet : Ouest Château-Thierry

Responsable : Thibaut CAZIN

Sources : Boralex, Google, DGI, CLC2018

Auteur - Date : Thomas NOIROT - Mars 2020




ZE1

Lucy-le-Bocage

ZE6

ZE7

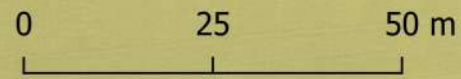



"Plan d'ensemble à l'échelle de 1/200 (une échelle réduite peut être admise)"

Plan en phase construction


 
Projet :

-  Eolienne (virole)
-  Fondation (massif)
-  Survol des pales
-  Réseau enterré inter-éolien
-  Accès à créer ou à renforcer
-  Plateforme
-  Poste de livraison

Affectation des terrains :

 -  Terres arables hors périmètres d'irrigation
-  Voie publique (au sens du cadastre)

Limite administrative :

-  Parcelle
-  Limite communale



Autorisation environnementale (4/7 E04) - Plan échelle 1/1 000



Constructions, terrains et réseaux enterrés

Projet : Ouest Château-Thierry

Responsable : Thibaut CAZIN

Sources : Boralex, Google, DGI, CLC2018

Auteur - Date : Thomas NOIROT - Mars 2020

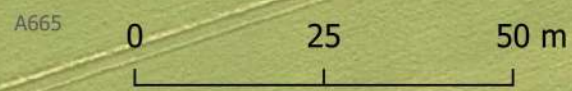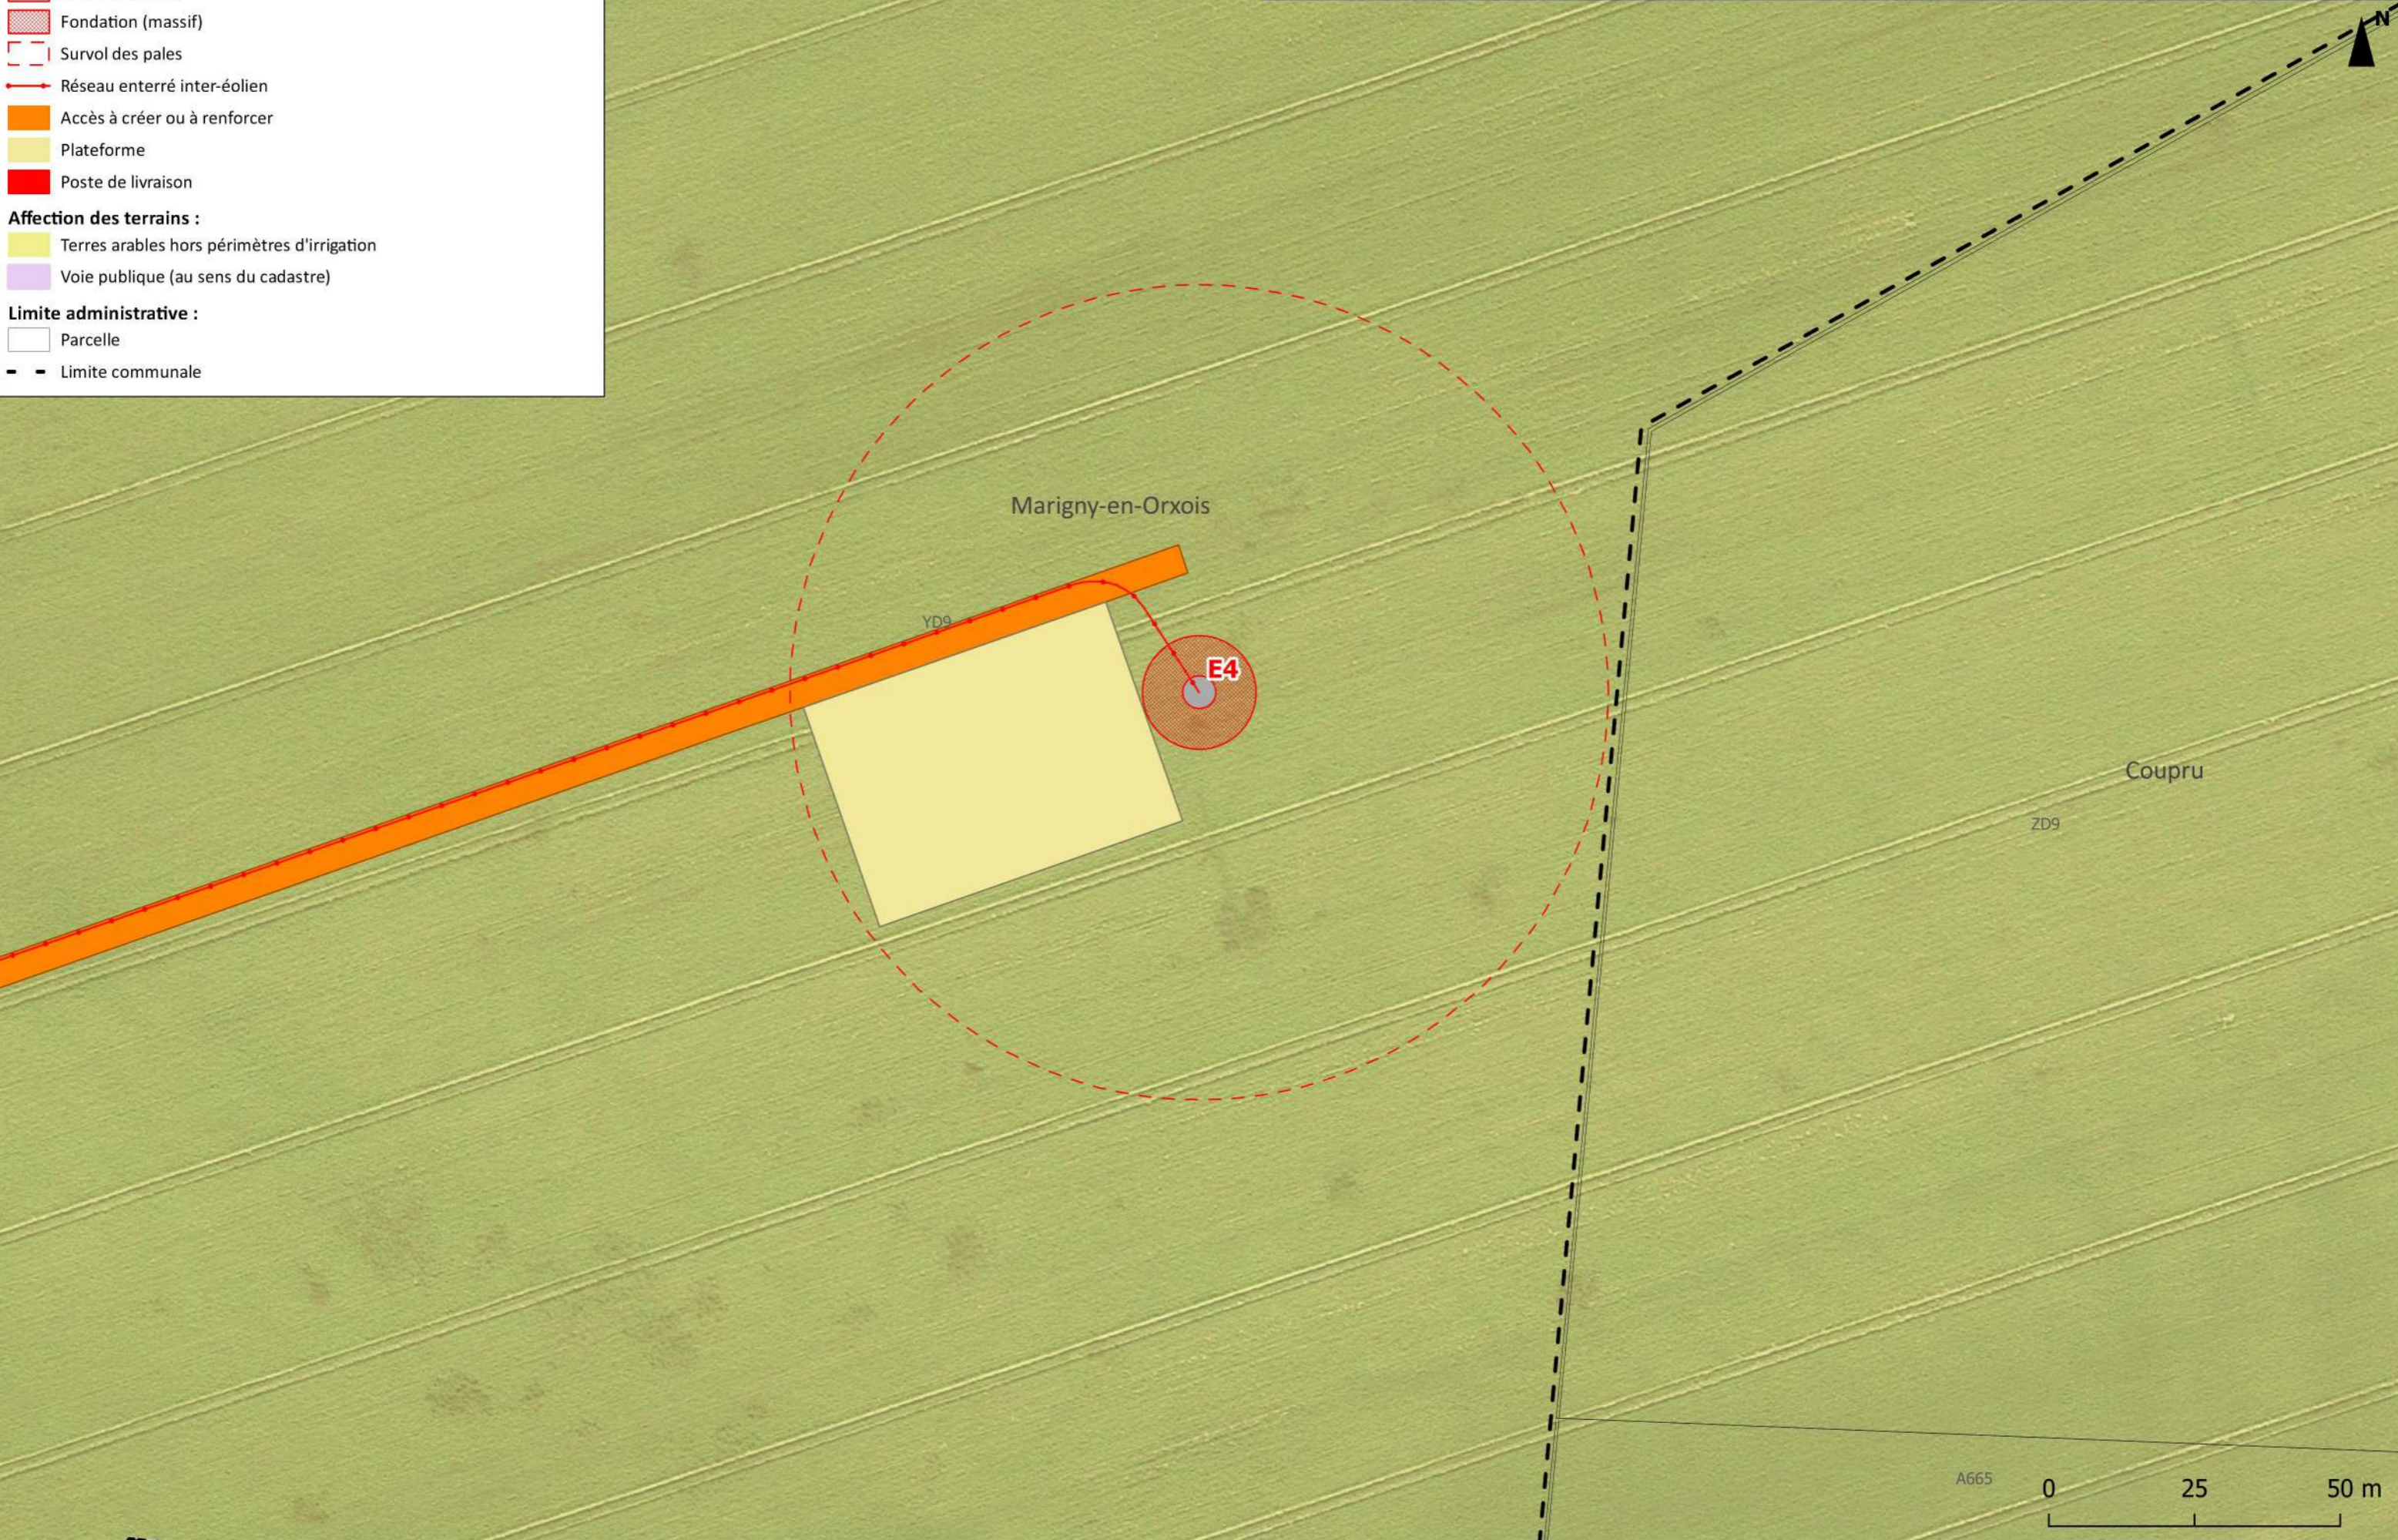


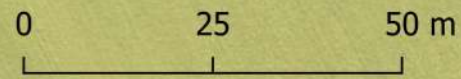
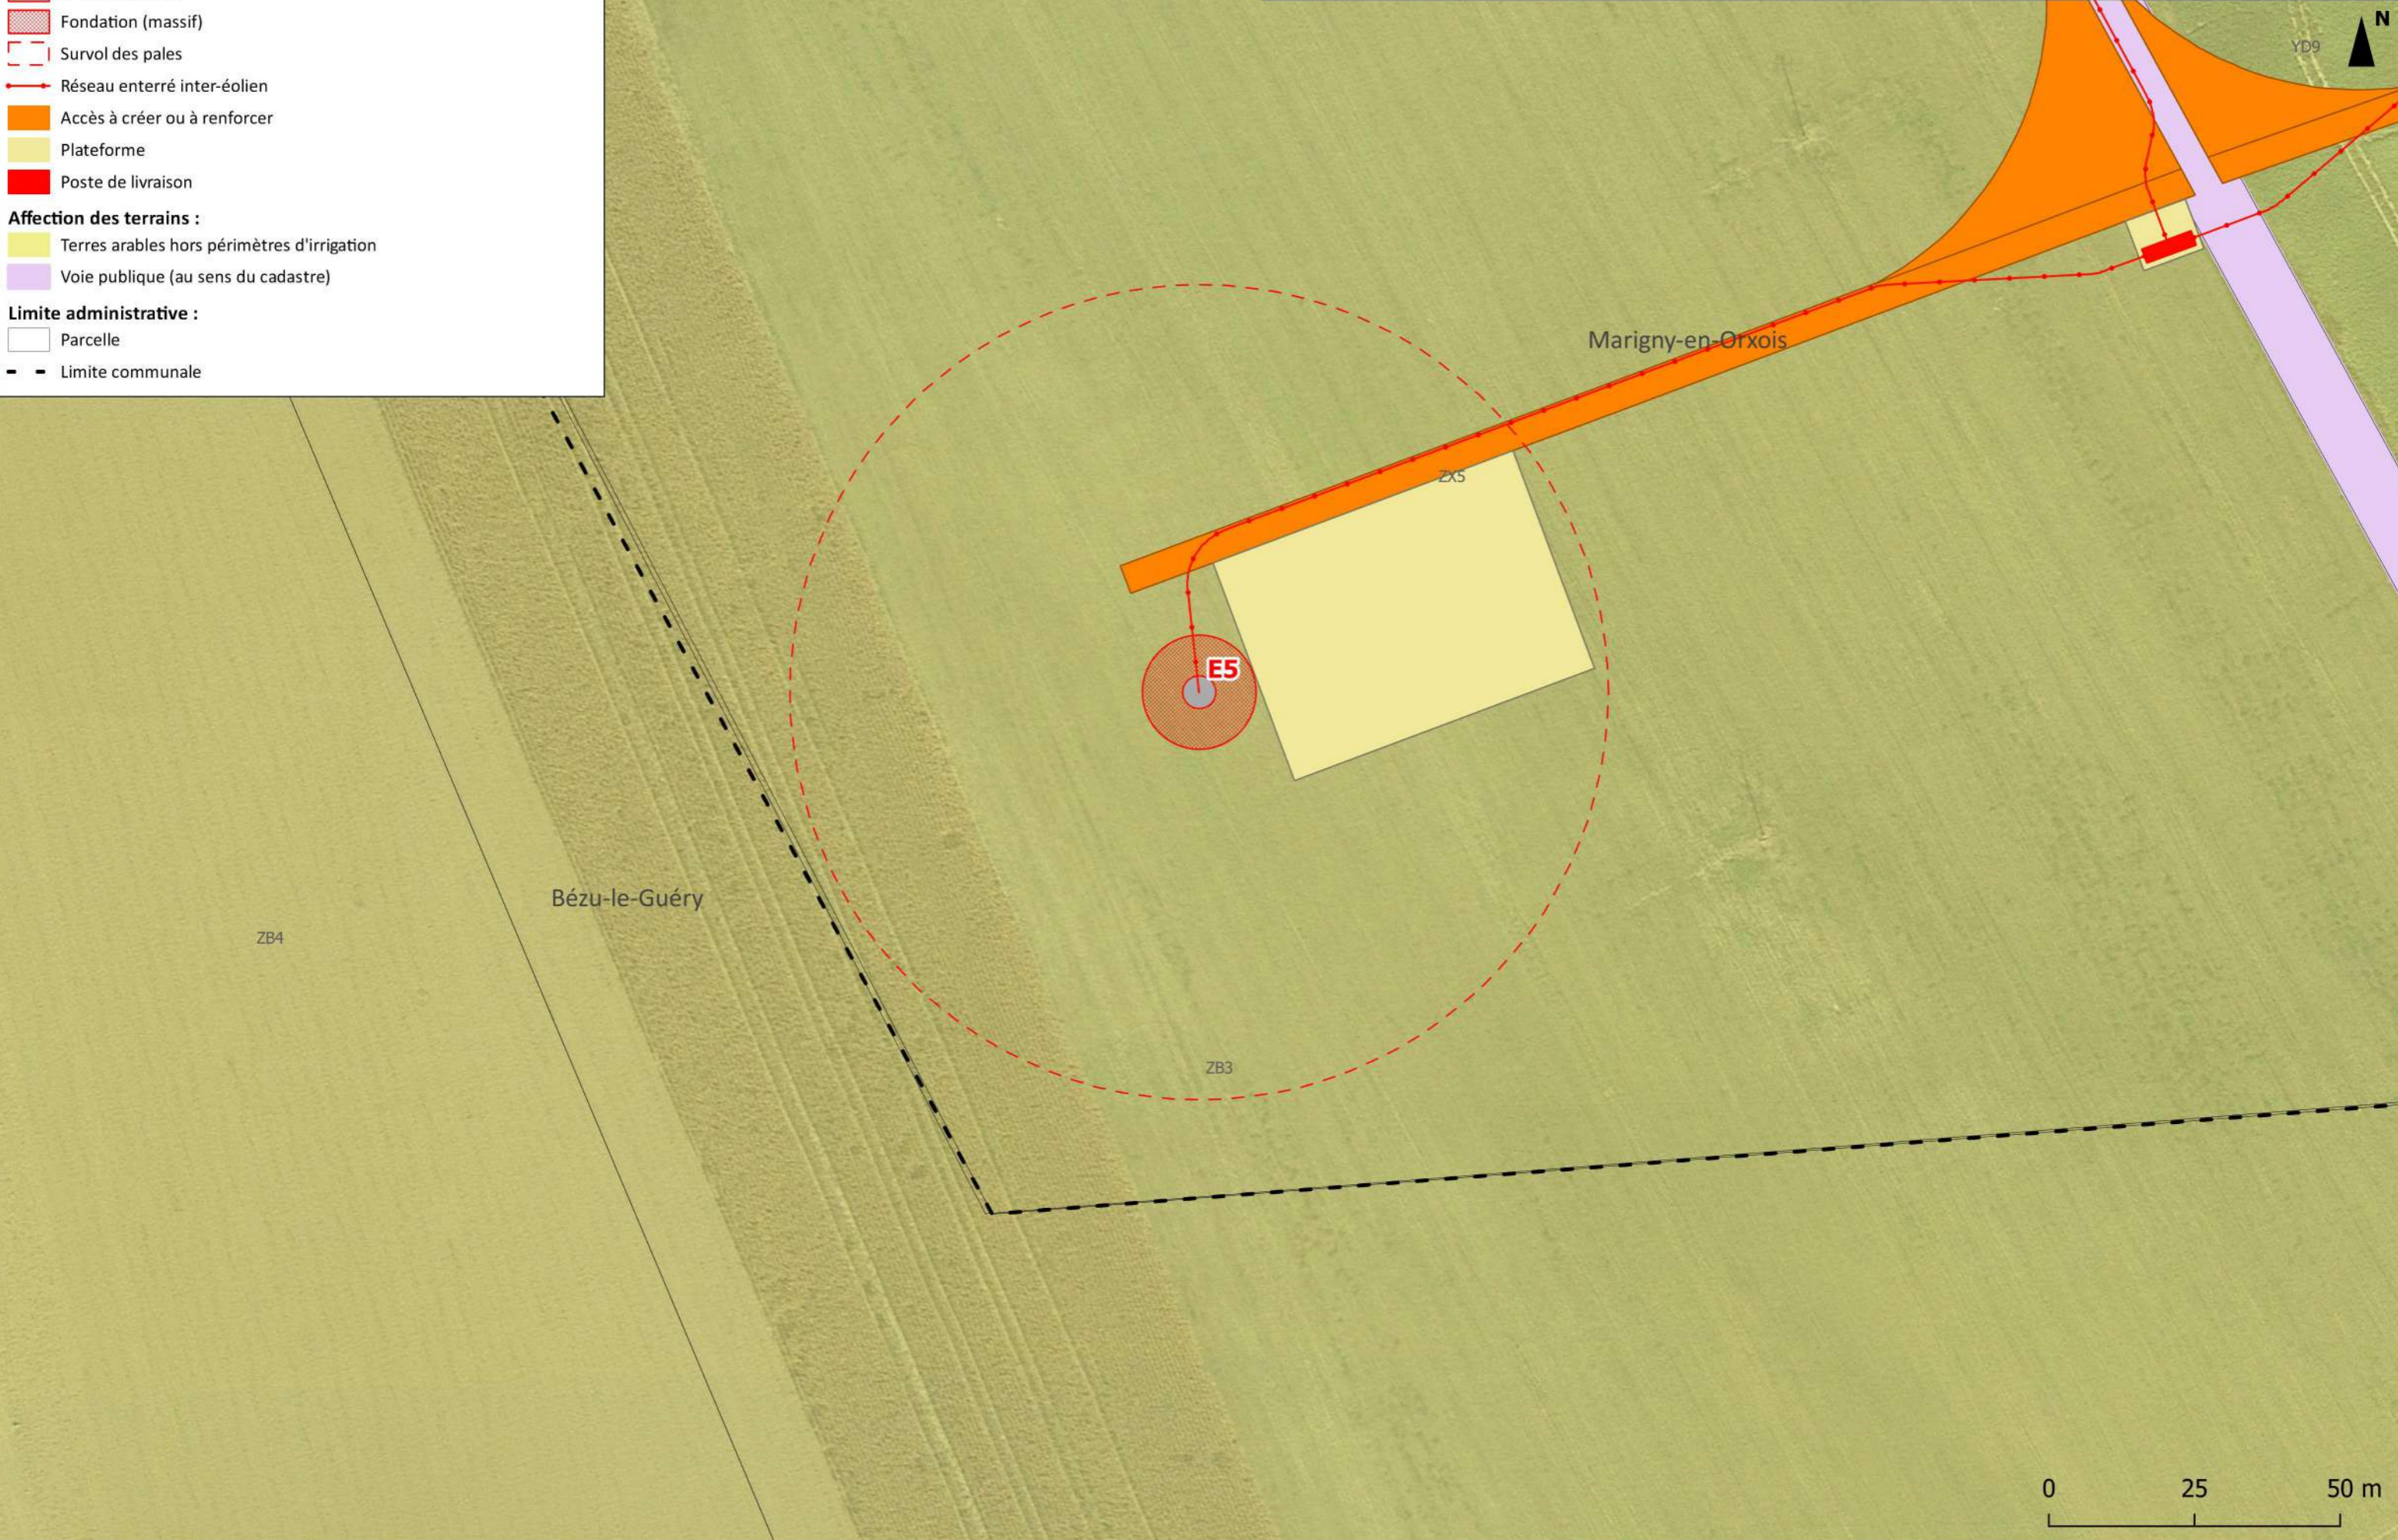
Plan en phase construction

- Projet :**
- Eolienne (virole)
 - Fondation (massif)
 - Survol des pales
 - Réseau enterré inter-éolien
 - Accès à créer ou à renforcer
 - Plateforme
 - Poste de livraison

- Affectation des terrains :**
- Terres arables hors périmètres d'irrigation
 - Voie publique (au sens du cadastre)

- Limite administrative :**
- Parcelle
 - Limite communale

| | | |
|--|--|---|
|  | Autorisation environnementale (5/7 E05 + PDL2) - Plan échelle 1/1 000 | |
| | Constructions, terrains et réseaux enterrés | |
| | Projet : Ouest Château-Thierry | Responsable : Thibaut CAZIN |
| Sources : Boralex, Google, DGI, CLC2018 | | Auteur - Date : Thomas NOIROT - Mars 2020 |





Plan en phase construction


 
Projet :

-  Eolienne (virole)
-  Fondation (massif)
-  Survol des pales
-  Réseau enterré inter-éolien
-  Accès à créer ou à renforcer
-  Plateforme
-  Poste de livraison

Affectation des terrains :

 -  Terres arables hors périmètres d'irrigation
-  Voie publique (au sens du cadastre)

Limite administrative :

-  Parcelle
-  Limite communale




Projet : Ouest Château-Thierry

Responsable : Thibaut CAZIN





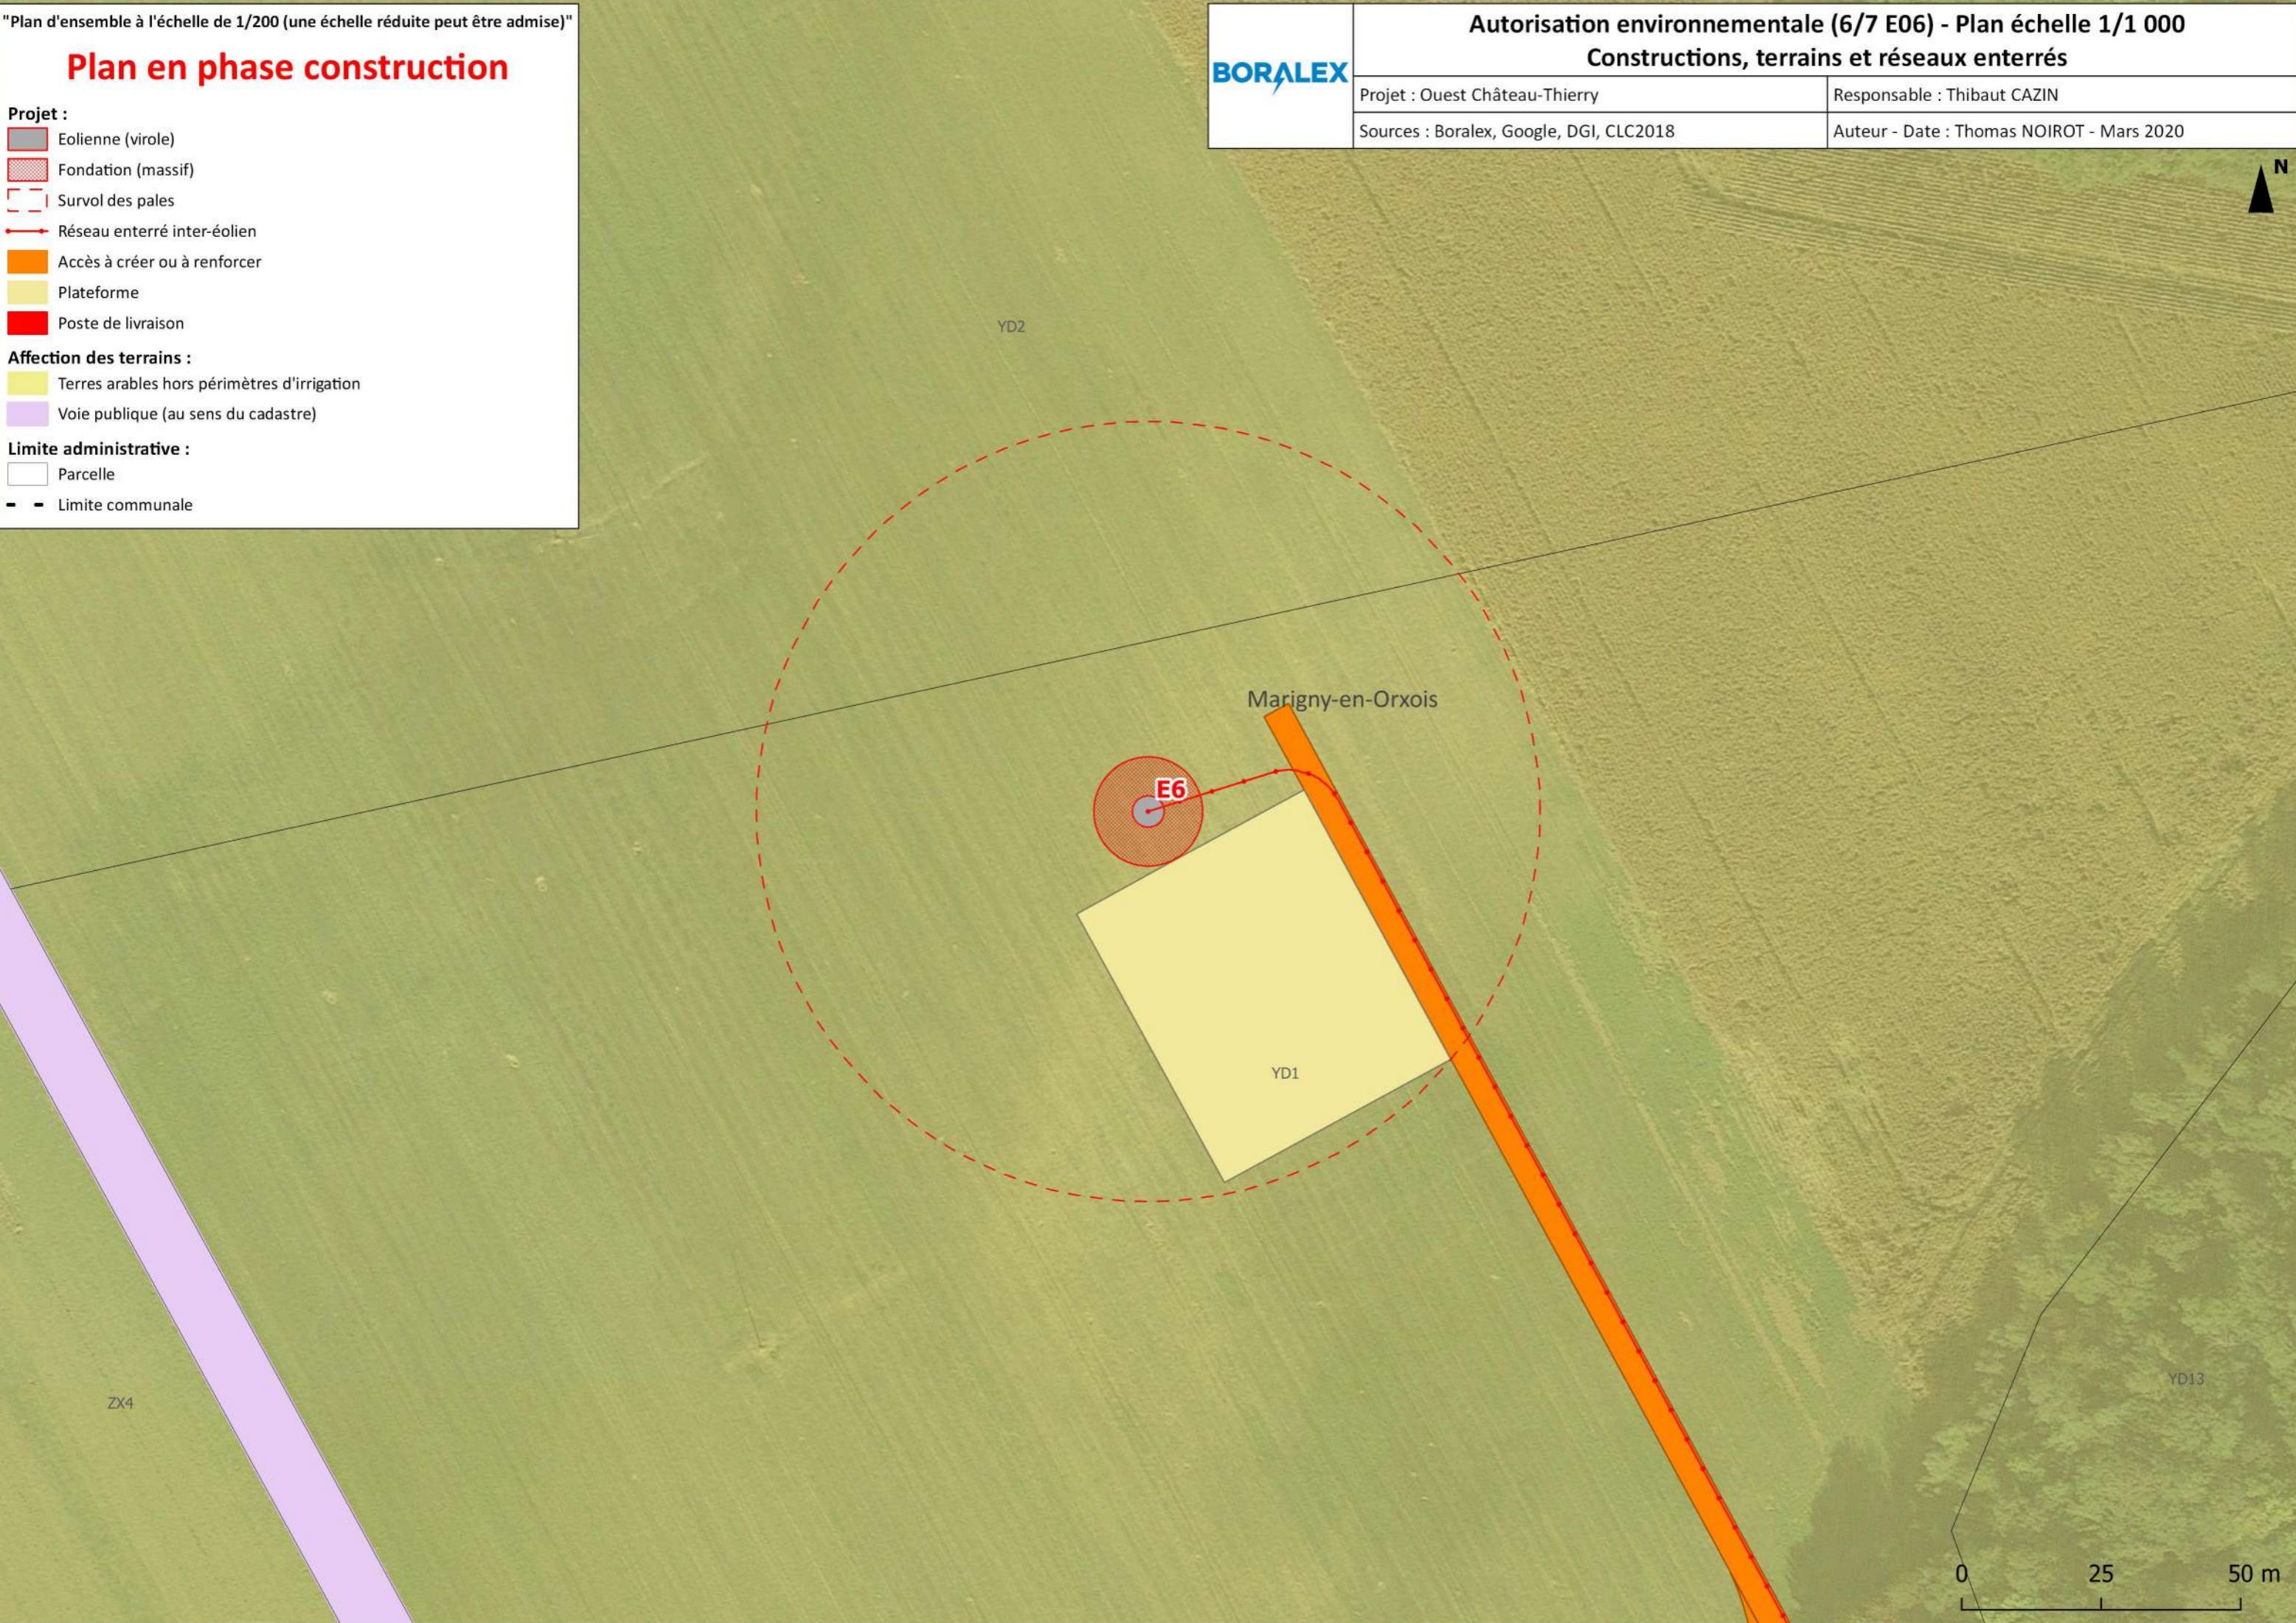


Sources : Boralex, Google, DGI, CLC2018



Auteur - Date : Thomas NOIROT - Mars 2020



"Plan d'ensemble à l'échelle de 1/200 (une échelle réduite peut être admise)"

Plan en phase exploitation

- Projet :**
-  Eolienne (virole)
 -  Fondation (massif)
 -  Survol des pales
 -  Réseau enterré inter-éolien
 -  Accès à créer ou à renforcer
 -  Plateforme
 -  Poste de livraison

- Affectation des terrains :**
-  Terres arables hors périmètres d'irrigation
 -  Voie publique (au sens du cadastre)


- Limite administrative :**
-  Parcelle
 -  Limite communale



Autorisation environnementale (7/7 PDL1) - Plan échelle 1/1 000

Constructions, terrains et réseaux enterrés

| | |
|---|---|
| Projet : Ouest Château-Thierry | Responsable : Thibaut CAZIN |
| Sources : Boralex, Google, DGI, CLC2018 | Auteur - Date : Thomas NOIROT - Mars 2020 |

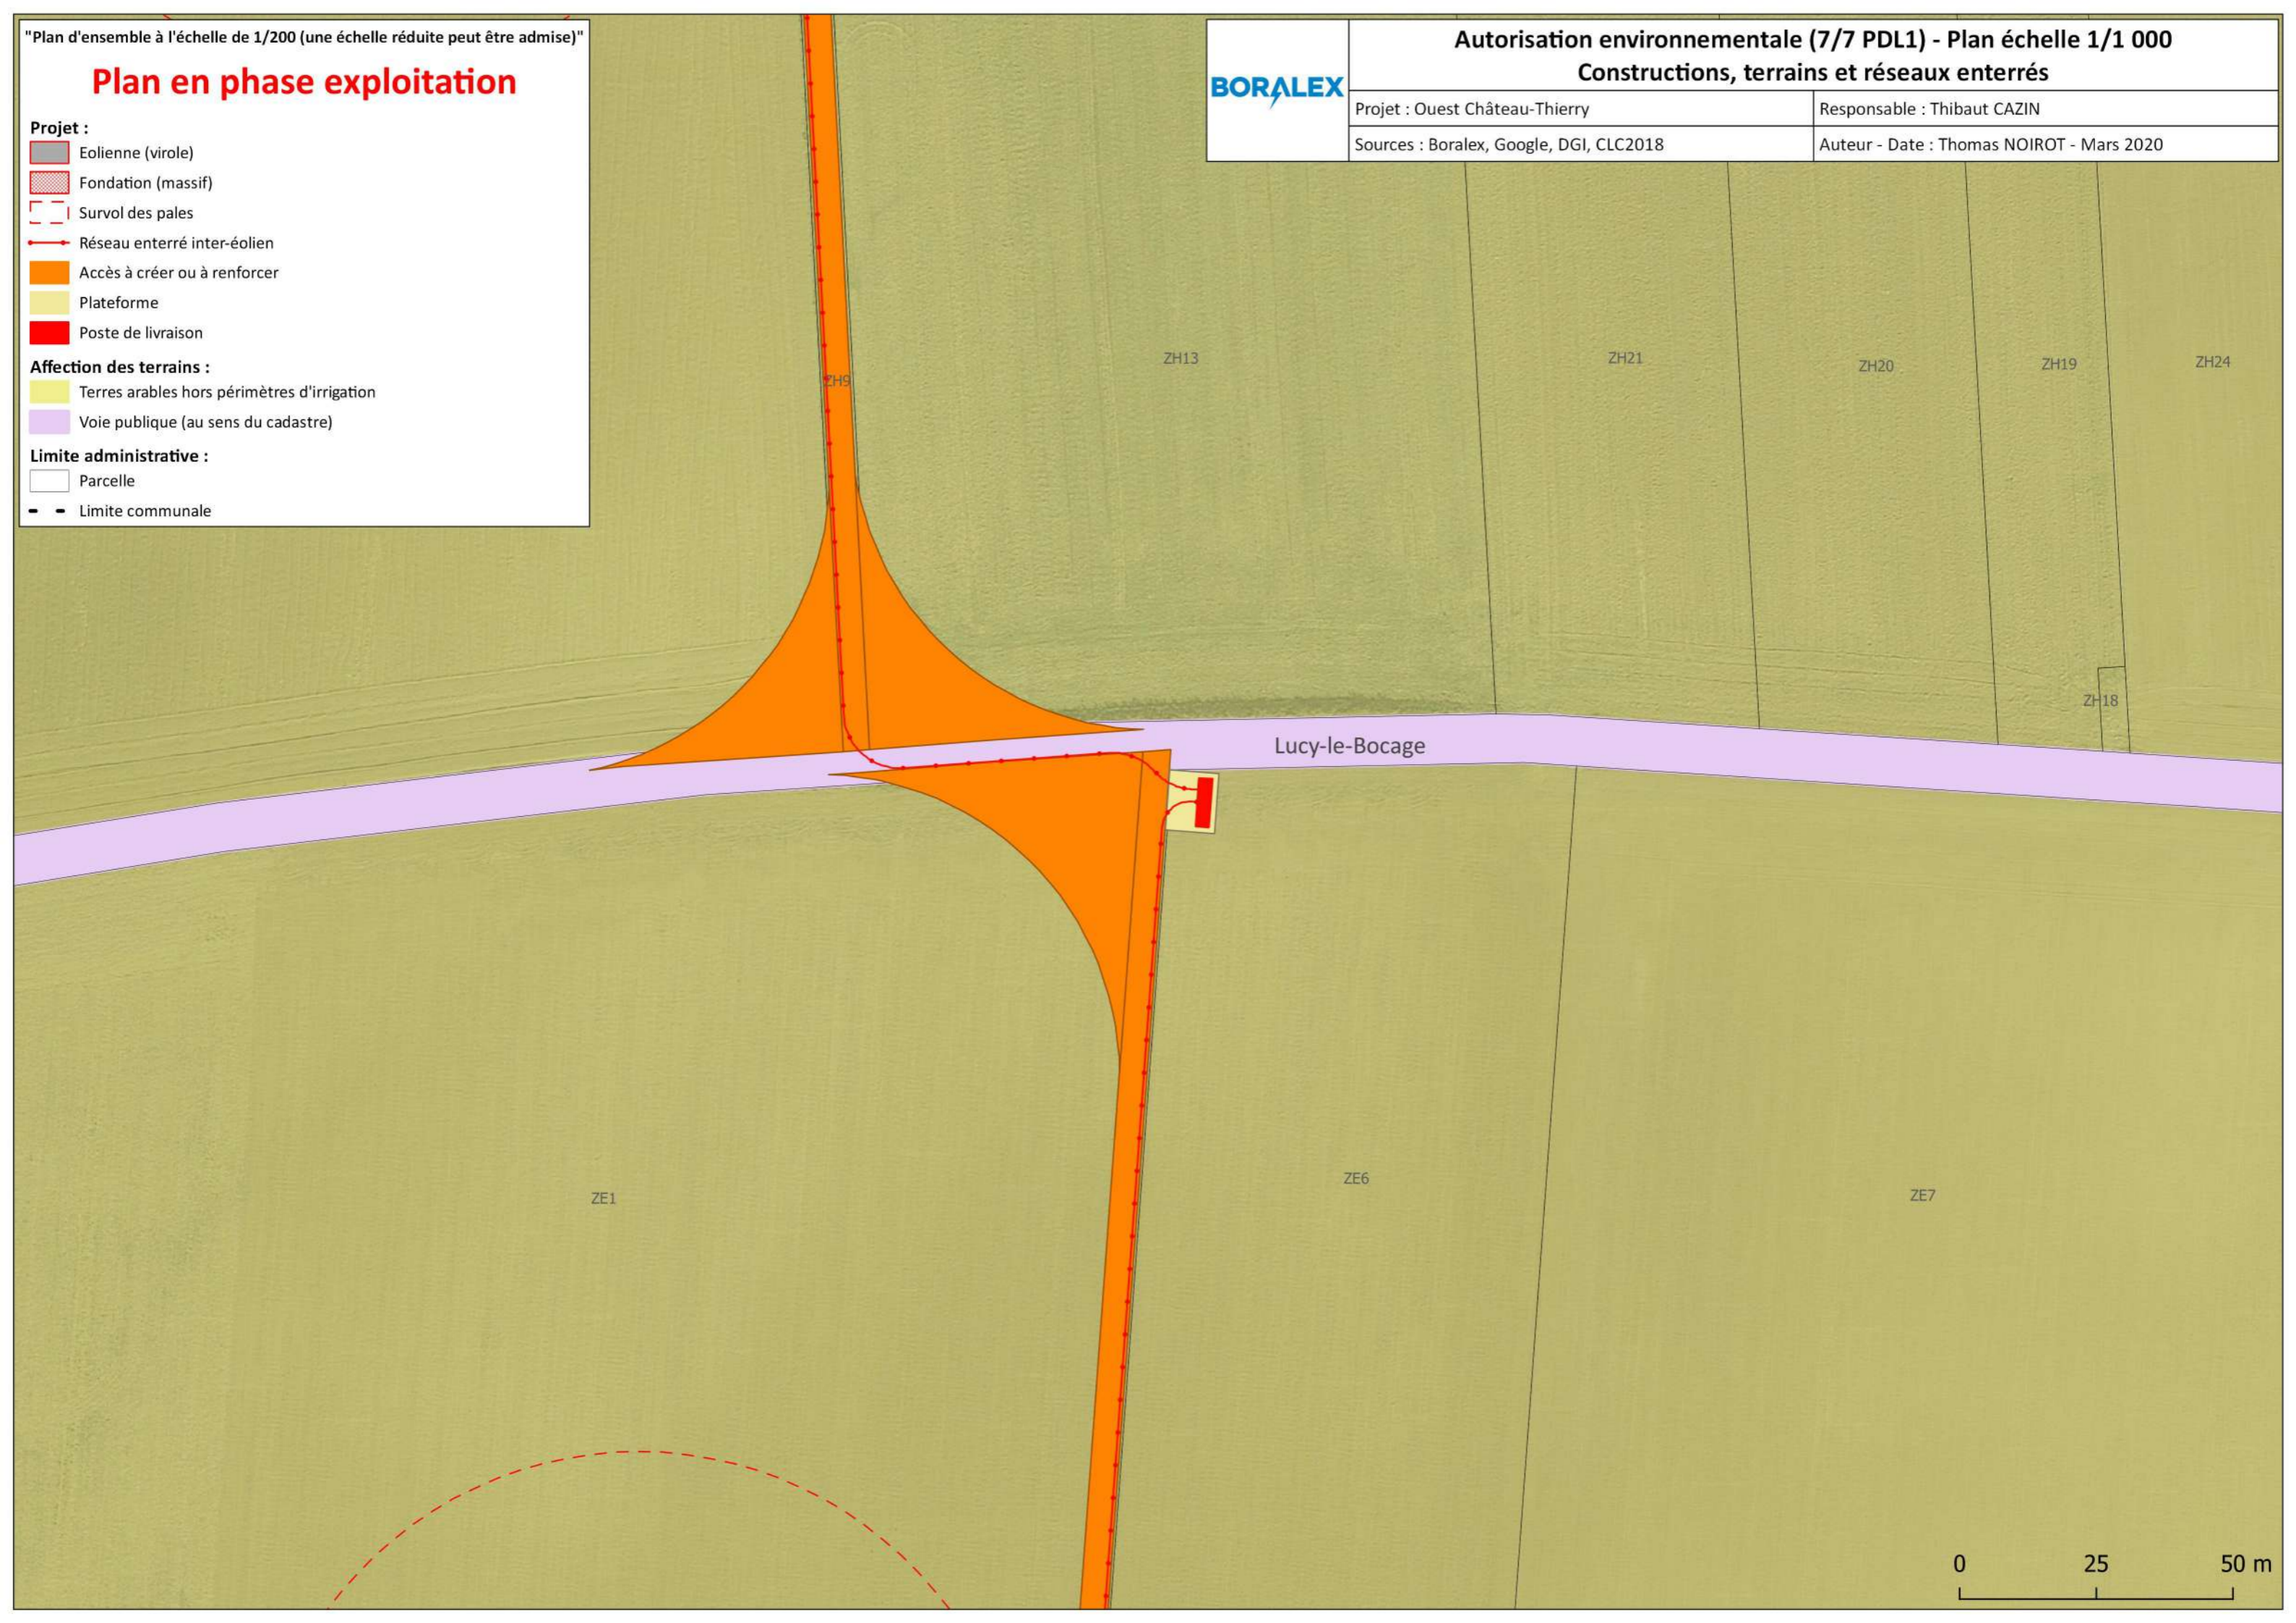

Plan en phase exploitation

Projet :

- Eolienne (virole)
- Fondation (massif)
- Survol des pales
- Réseau enterré inter-éolien
- Accès à créer ou à renforcer
- Plateforme
- Poste de livraison

Affectation des terrains :

- Terres arables hors périmètres d'irrigation
- Voie publique (au sens du cadastre)

Limite administrative :

- Parcelle
- Limite communale

BORALEX



Autorisation environnementale (1/7 E01) - Plan échelle 1/1 000 Constructions, terrains et réseaux enterrés

Projet : Ouest Château-Thierry

Responsable : Thibaut CAZIN

Sources : Boralex, Google, DGI, CLC2018

Auteur - Date : Thomas NOIROT - Mars 2020

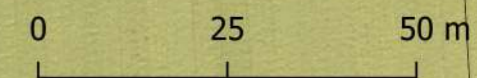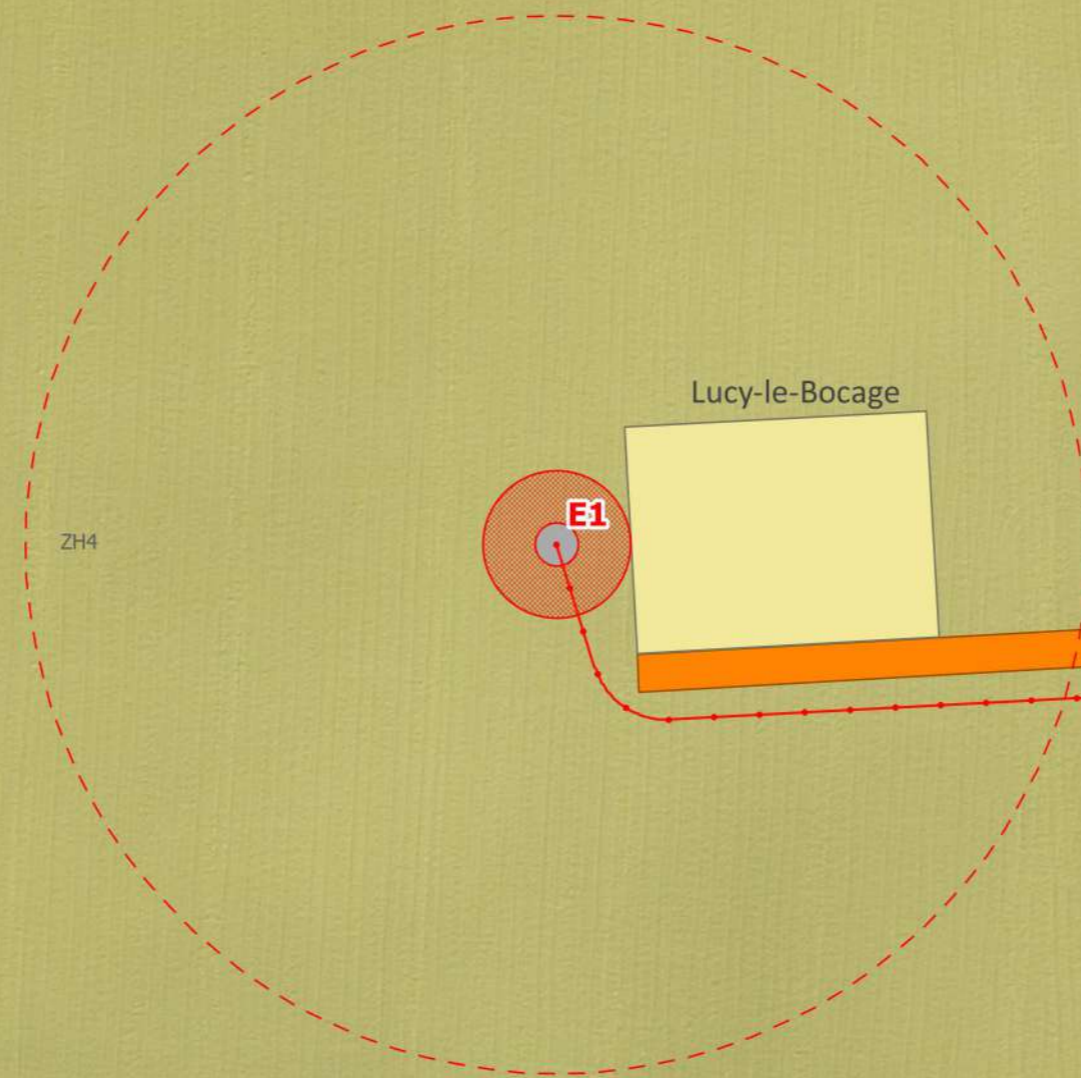

Plan en phase exploitation

Projet :

- Eolienne (virole)
- Fondation (massif)
- Survol des pales
- Réseau enterré inter-éolien
- Accès à créer ou à renforcer
- Plateforme
- Poste de livraison

Affectation des terrains :

- Terres arables hors périmètres d'irrigation
- Voie publique (au sens du cadastre)

Limite administrative :

- Parcelle
- Limite communale

BORALEX

Autorisation environnementale (2/7 E02) - Plan échelle 1/1 000 Constructions, terrains et réseaux enterrés

Projet : Ouest Château-Thierry

Responsable : Thibaut CAZIN

Sources : Boralex, Google, DGI, CLC2018

Auteur - Date : Thomas NOIROT - Mars 2020



Plan en phase exploitation

Projet :

- Eolienne (virole)
- Fondation (massif)
- Survol des pales
- Réseau enterré inter-éolien
- Accès à créer ou à renforcer
- Plateforme
- Poste de livraison

Affectation des terrains :

- Terres arables hors périmètres d'irrigation
- Voie publique (au sens du cadastre)

Limite administrative :

- Parcelle
- Limite communale



| | |
|---|---|
| Projet : Ouest Château-Thierry | Responsable : Thibaut CAZIN |
| Sources : Boralex, Google, DGI, CLC2018 | Auteur - Date : Thomas NOIROT - Mars 2020 |




ZE1

Lucy-le-Bocage

ZE6

ZE7

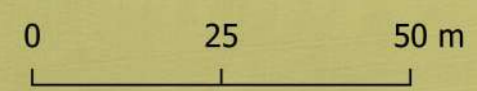

Plan en phase exploitation

Projet :

- Eolienne (virole)
- Fondation (massif)
- Survol des pales
- Réseau enterré inter-éolien
- Accès à créer ou à renforcer
- Plateforme
- Poste de livraison

Affectation des terrains :

- Terres arables hors périmètres d'irrigation
- Voie publique (au sens du cadastre)

Limite administrative :

- Parcelle
- Limite communale




Projet : Ouest Château-Thierry

Responsable : Thibaut CAZIN

Sources : Boralex, Google, DGI, CLC2018

Auteur - Date : Thomas NOIROT - Mars 2020

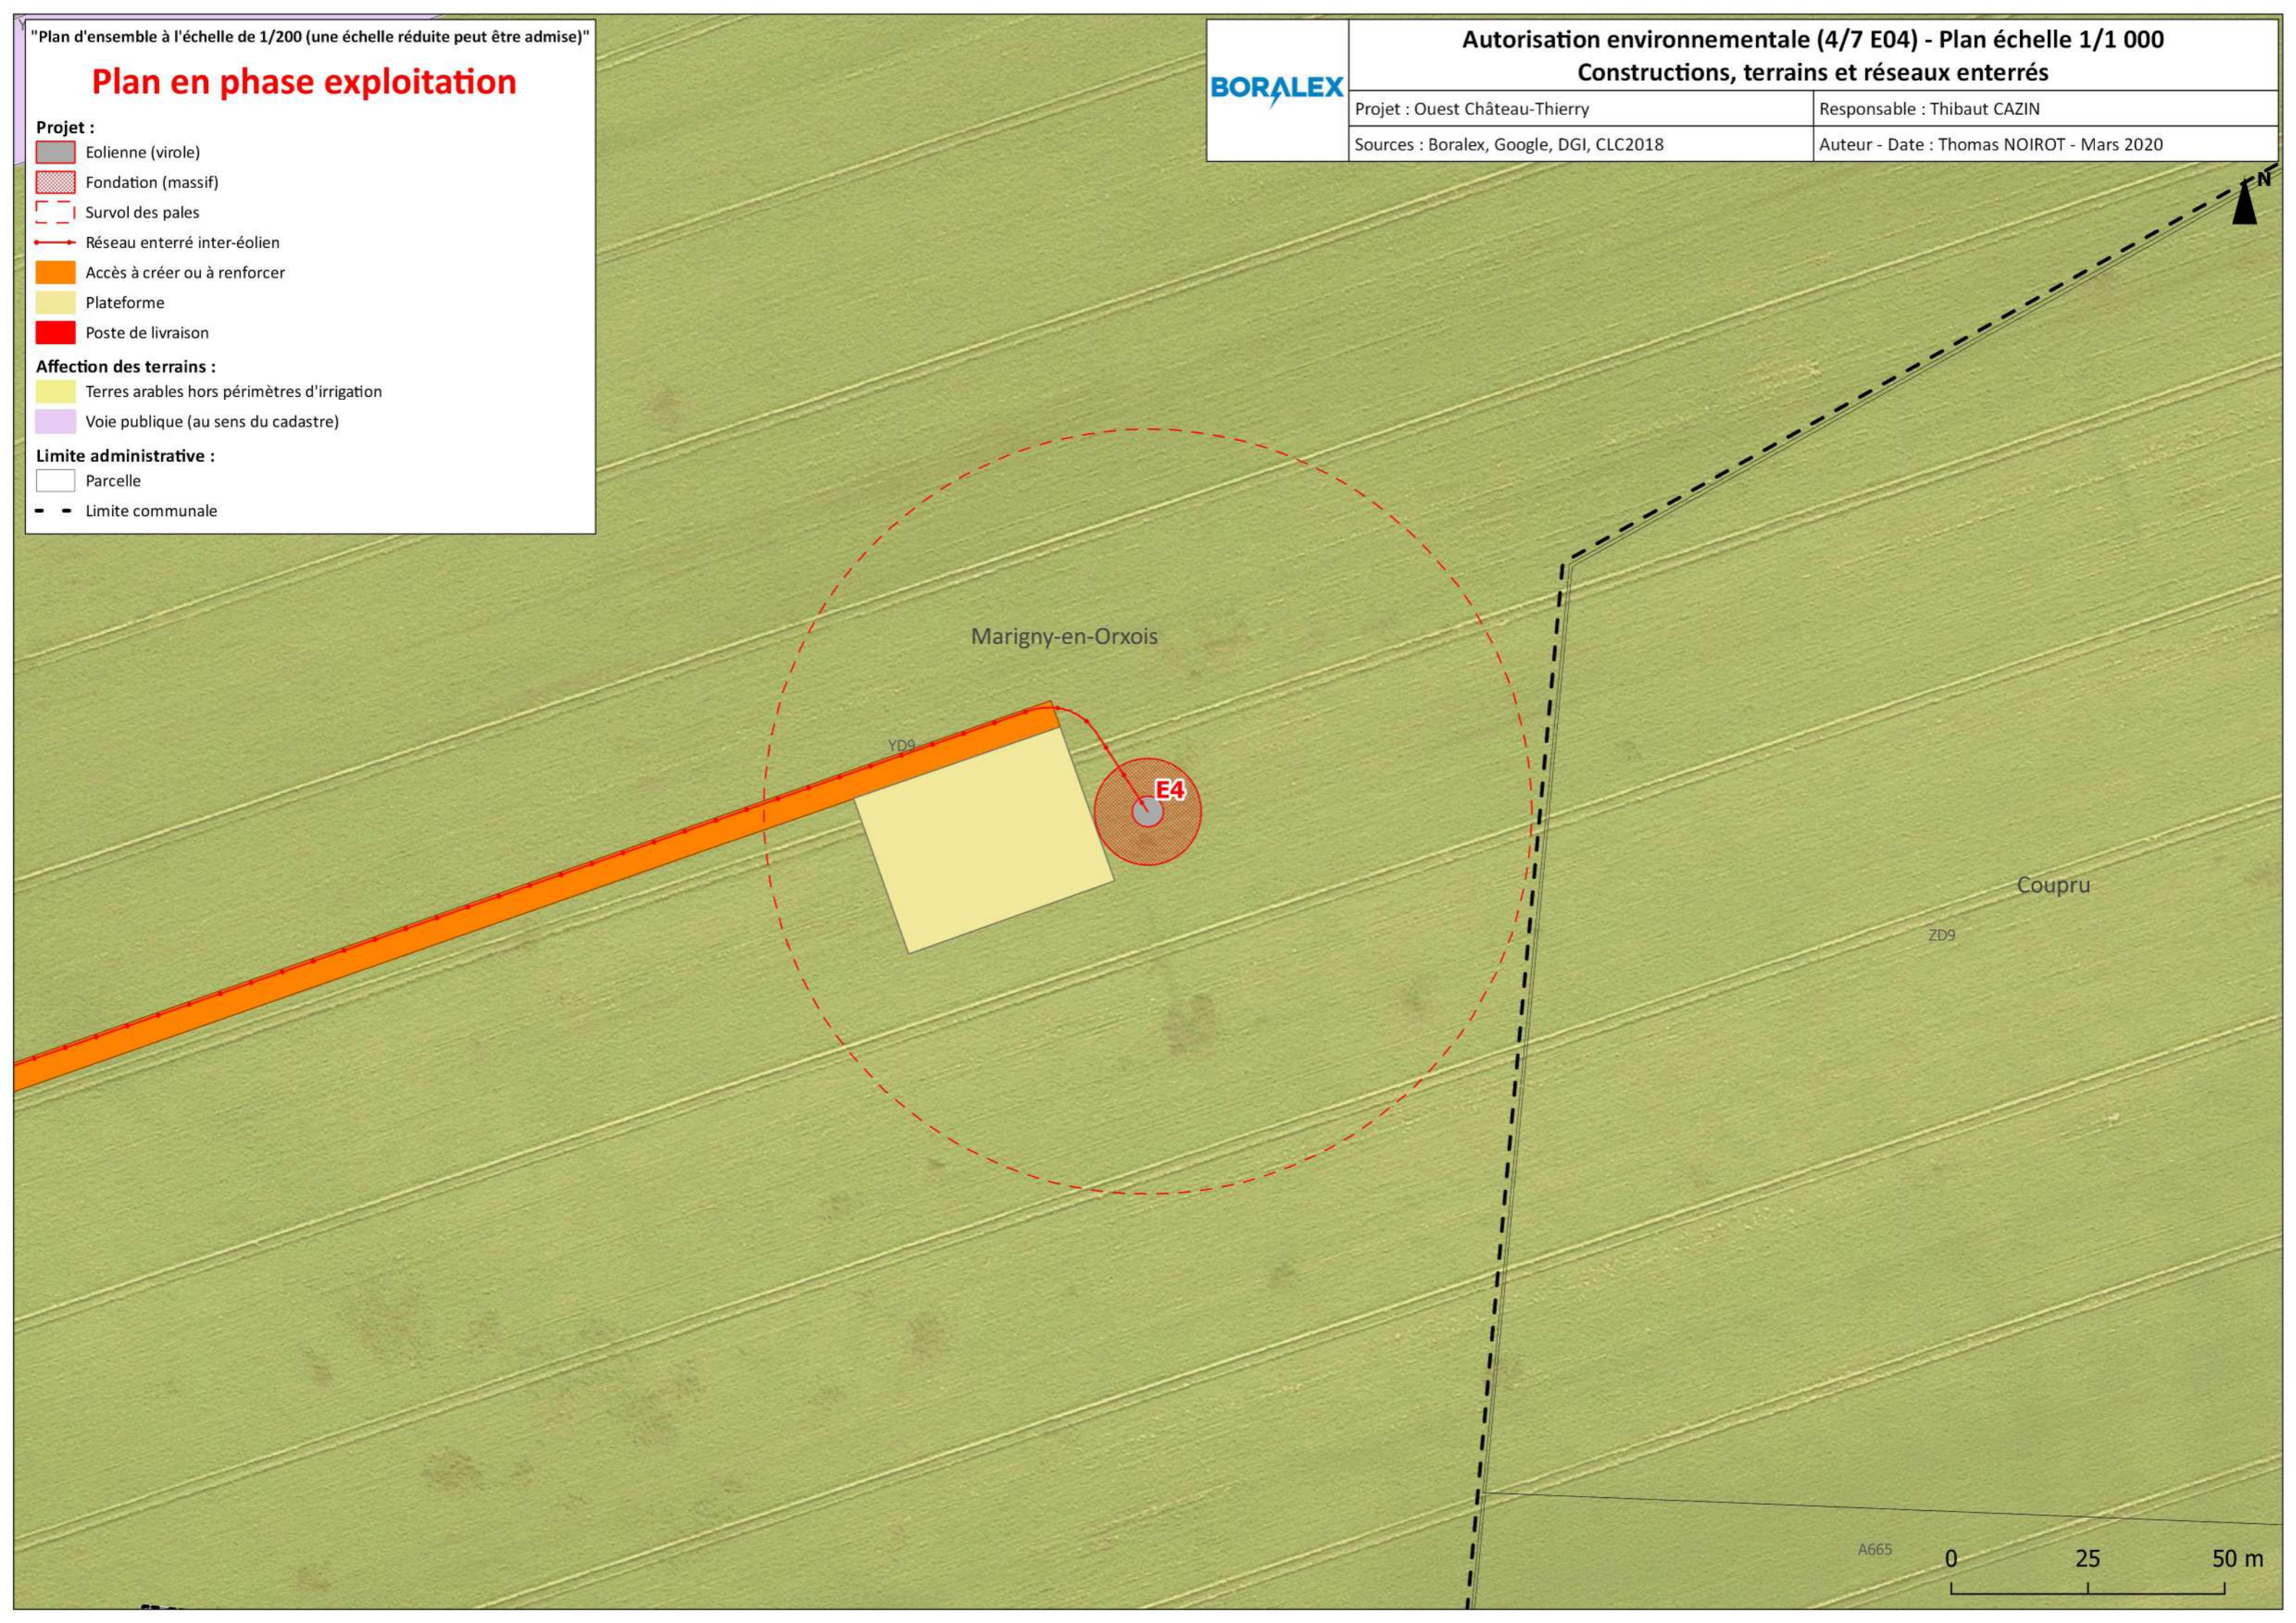

Plan en phase exploitation

Projet :

- Eolienne (virole)
- Fondation (massif)
- Survol des pales
- Réseau enterré inter-éolien
- Accès à créer ou à renforcer
- Plateforme
- Poste de livraison

Affectation des terrains :

- Terres arables hors périmètres d'irrigation
- Voie publique (au sens du cadastre)

Limite administrative :

- Parcelle
- Limite communale




Autorisation environnementale (5/7 E05 + PDL2) - Plan échelle 1/1 000 Constructions, terrains et réseaux enterrés

Projet : Ouest Château-Thierry

Responsable : Thibaut CAZIN

Sources : Boralex, Google, DGI, CLC2018

Auteur - Date : Thomas NOIROT - Mars 2020

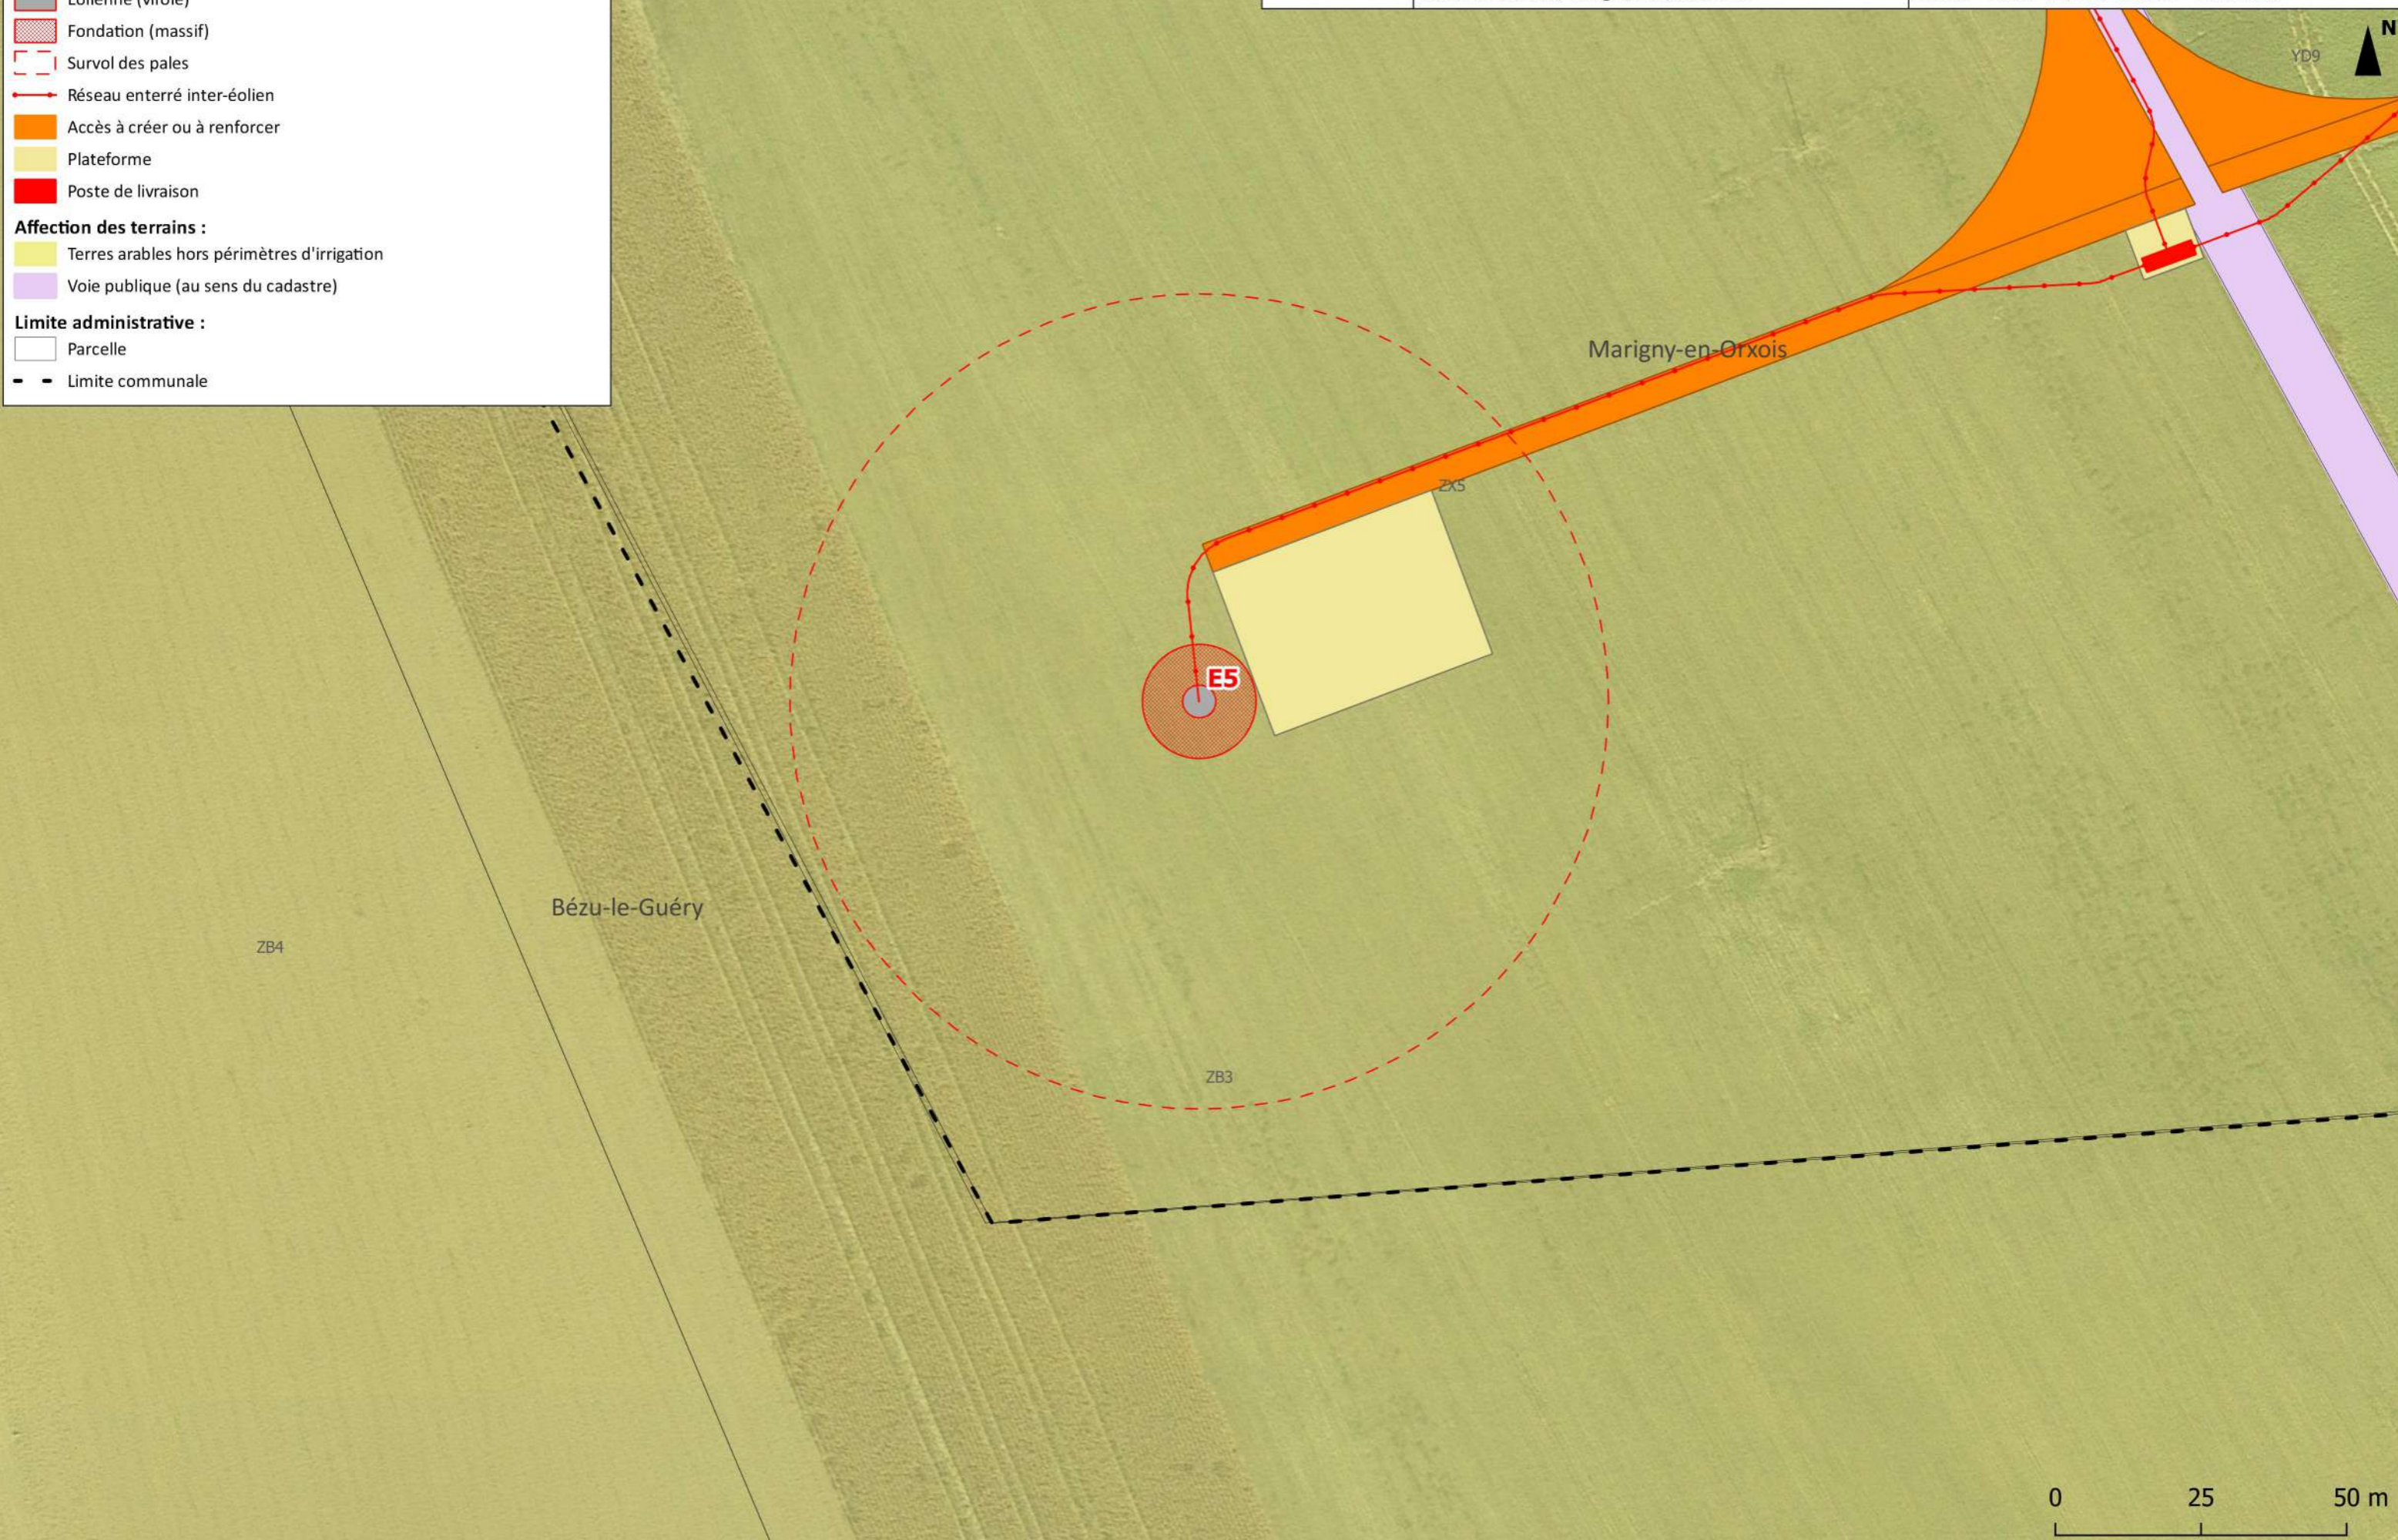

Plan en phase exploitation

Projet :

- Eolienne (virole)
- Fondation (massif)
- Survol des pales
- Réseau enterré inter-éolien
- Accès à créer ou à renforcer
- Plateforme
- Poste de livraison

Affectation des terrains :

- Terres arables hors périmètres d'irrigation
- Voie publique (au sens du cadastre)

Limite administrative :

- Parcelle
- Limite communale




Projet : Ouest Château-Thierry

Responsable : Thibaut CAZIN

Sources : Boralex, Google, DGI, CLC2018

Auteur - Date : Thomas NOIROT - Mars 2020

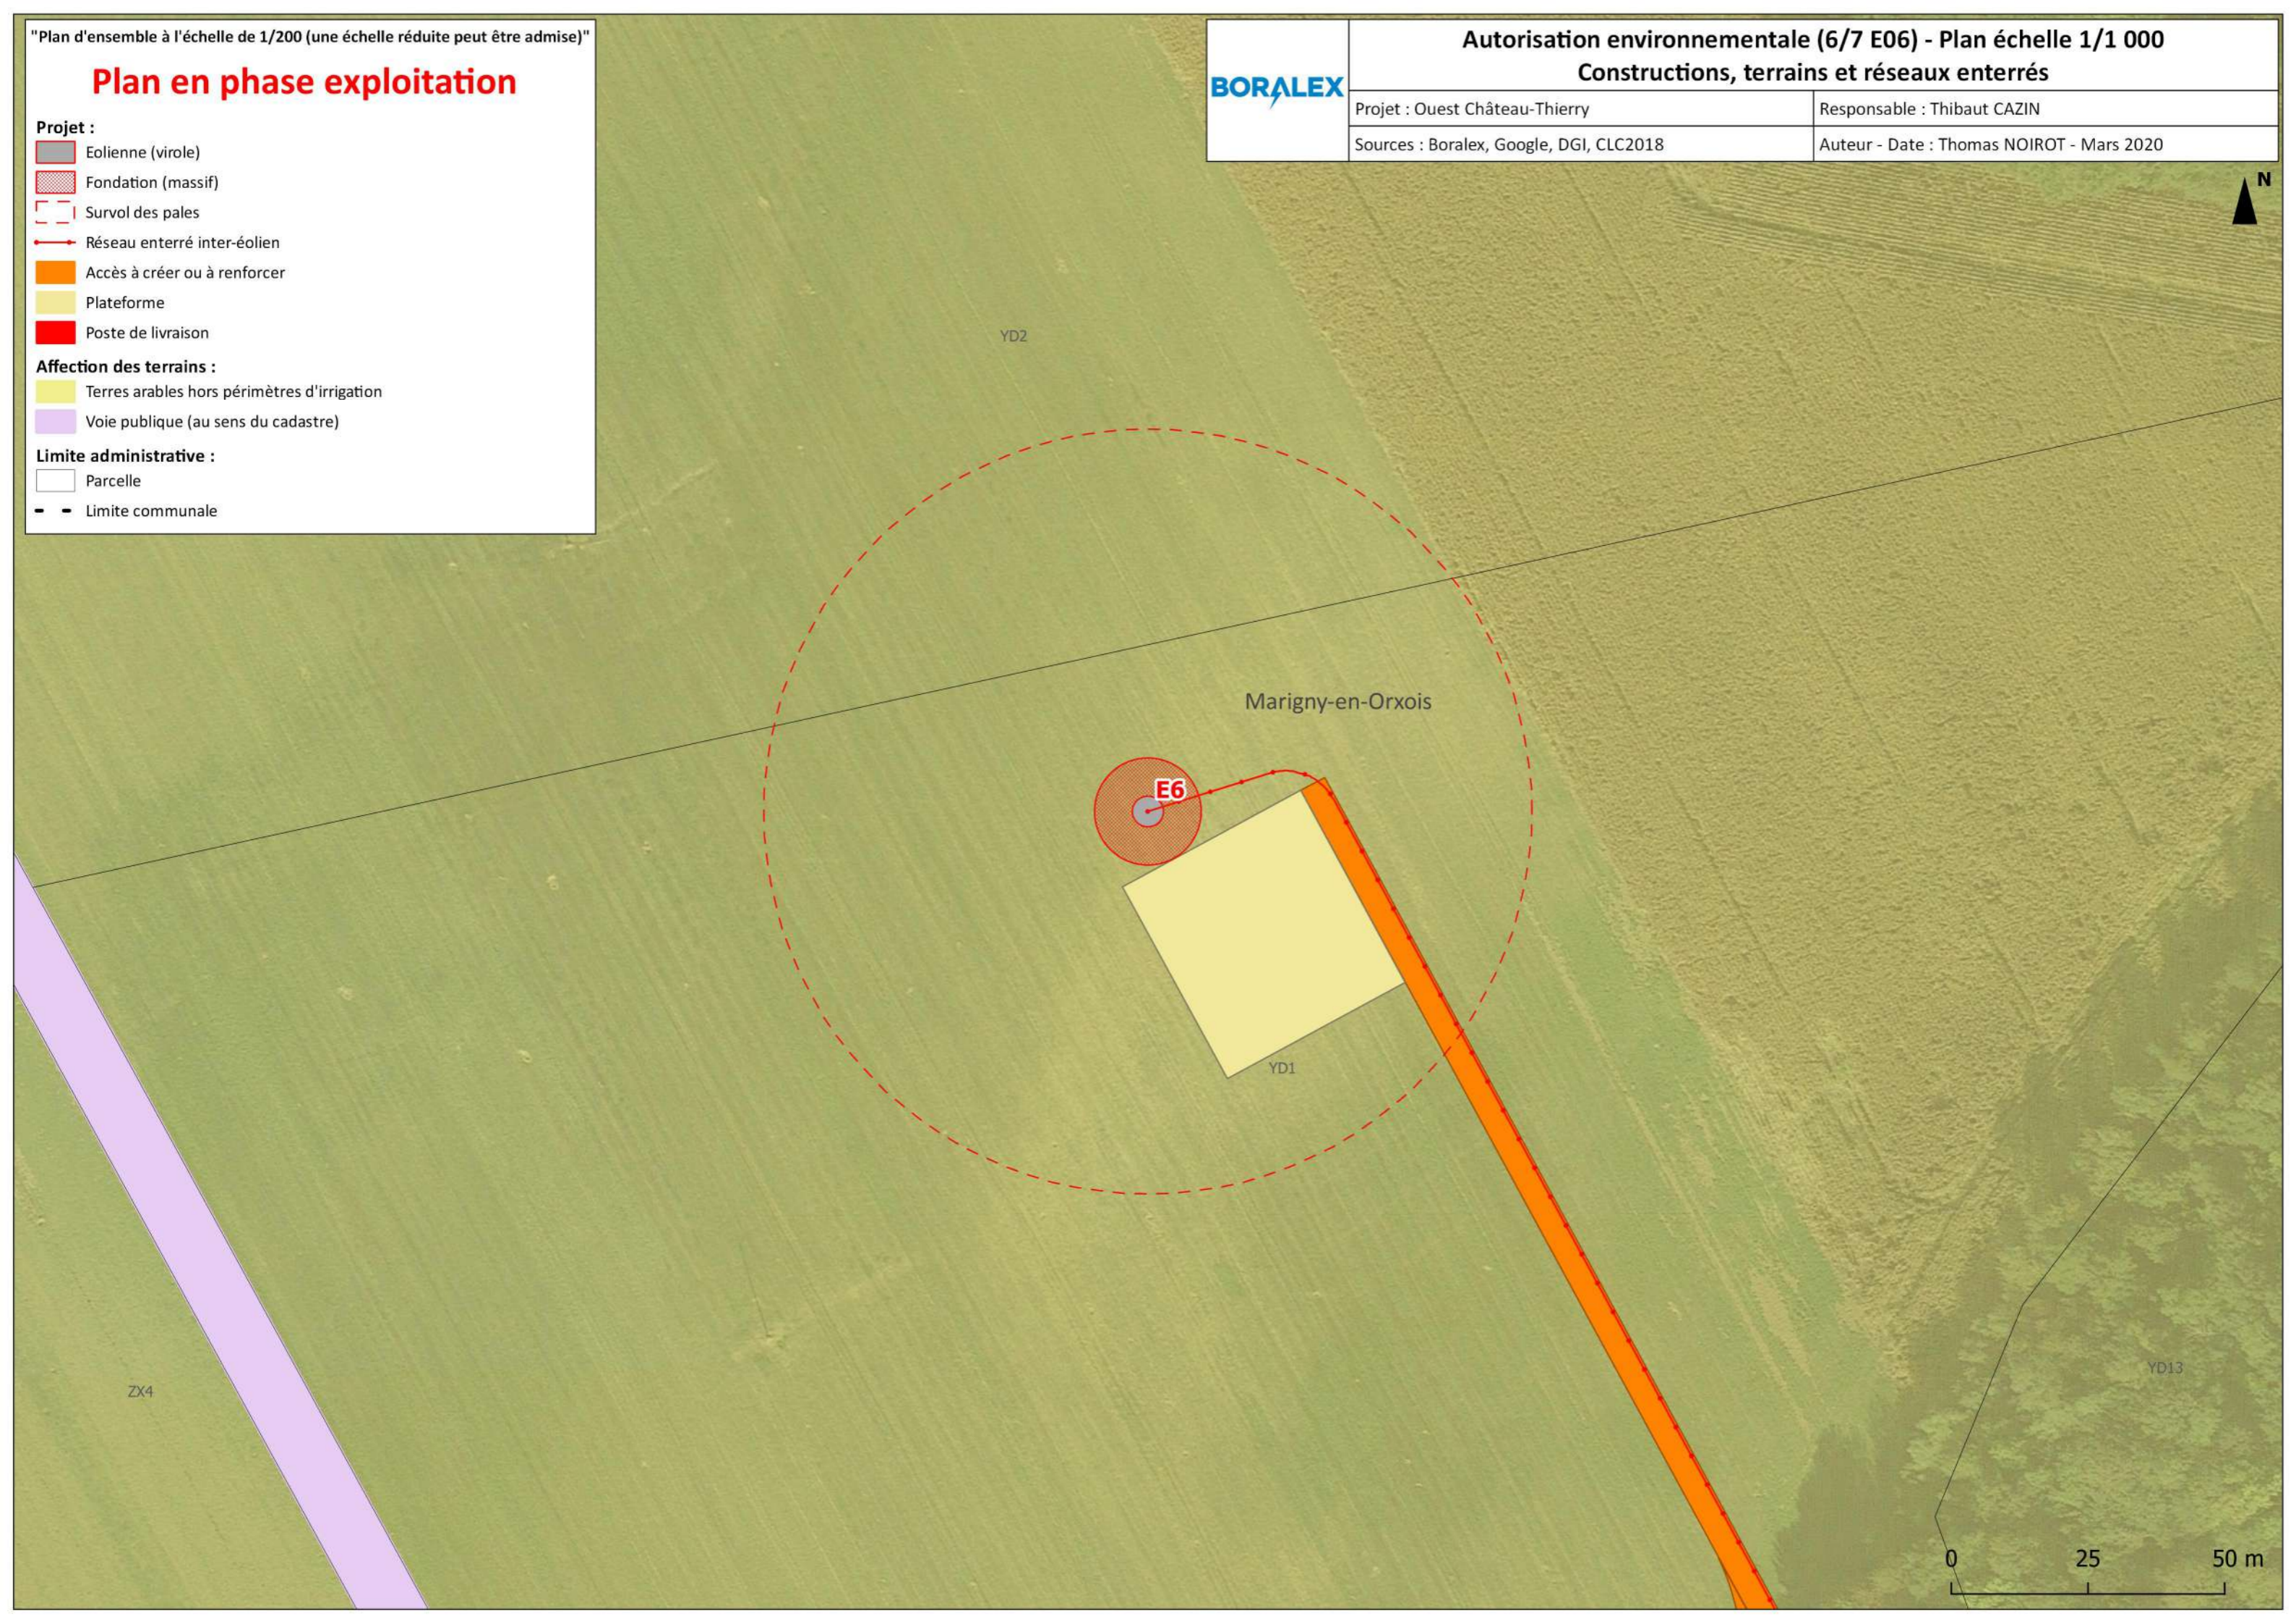

YD2


Marigny-en-Orxois

E6

YD1

ZX4

YD13

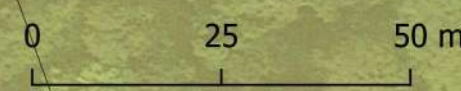



"Plan d'ensemble à l'échelle de 1/200 (une échelle réduite peut être admise)"

Plan en phase construction



Projet :

-  Eolienne (virole)
-  Fondation (massif)
-  Survol des pales
-  Réseau enterré inter-éolien
-  Accès à créer ou à renforcer
-  Plateforme
-  Poste de livraison

Affectation des terrains :

-  Terres arables hors périmètres d'irrigation
-  Voie publique (au sens du cadastre)

Limite administrative :

-  Parcelle
-  Limite communale



Autorisation environnementale (7/7 PDL1) - Plan échelle 1/1 000

Constructions, terrains et réseaux enterrés

Projet : Ouest Château-Thierry

Responsable : Thibaut CAZIN

Sources : Boralex, Google, DGI, CLC2018

Auteur - Date : Thomas NOIROT - Mars 2020

