

DOSSIER ADMINISTRATIF
ANNEXE 3
**PARC EOLIEN DU
MONT BENHAUT**


COMMUNES DE
MONTIGNY-SUR-CRECY,
LA FERTE-CHEVRESIS ET
PARGNY-LES-BOIS



MONT BENHAUT SAS

**PLAN DE
SITUATION**

Source scan 25 IGN

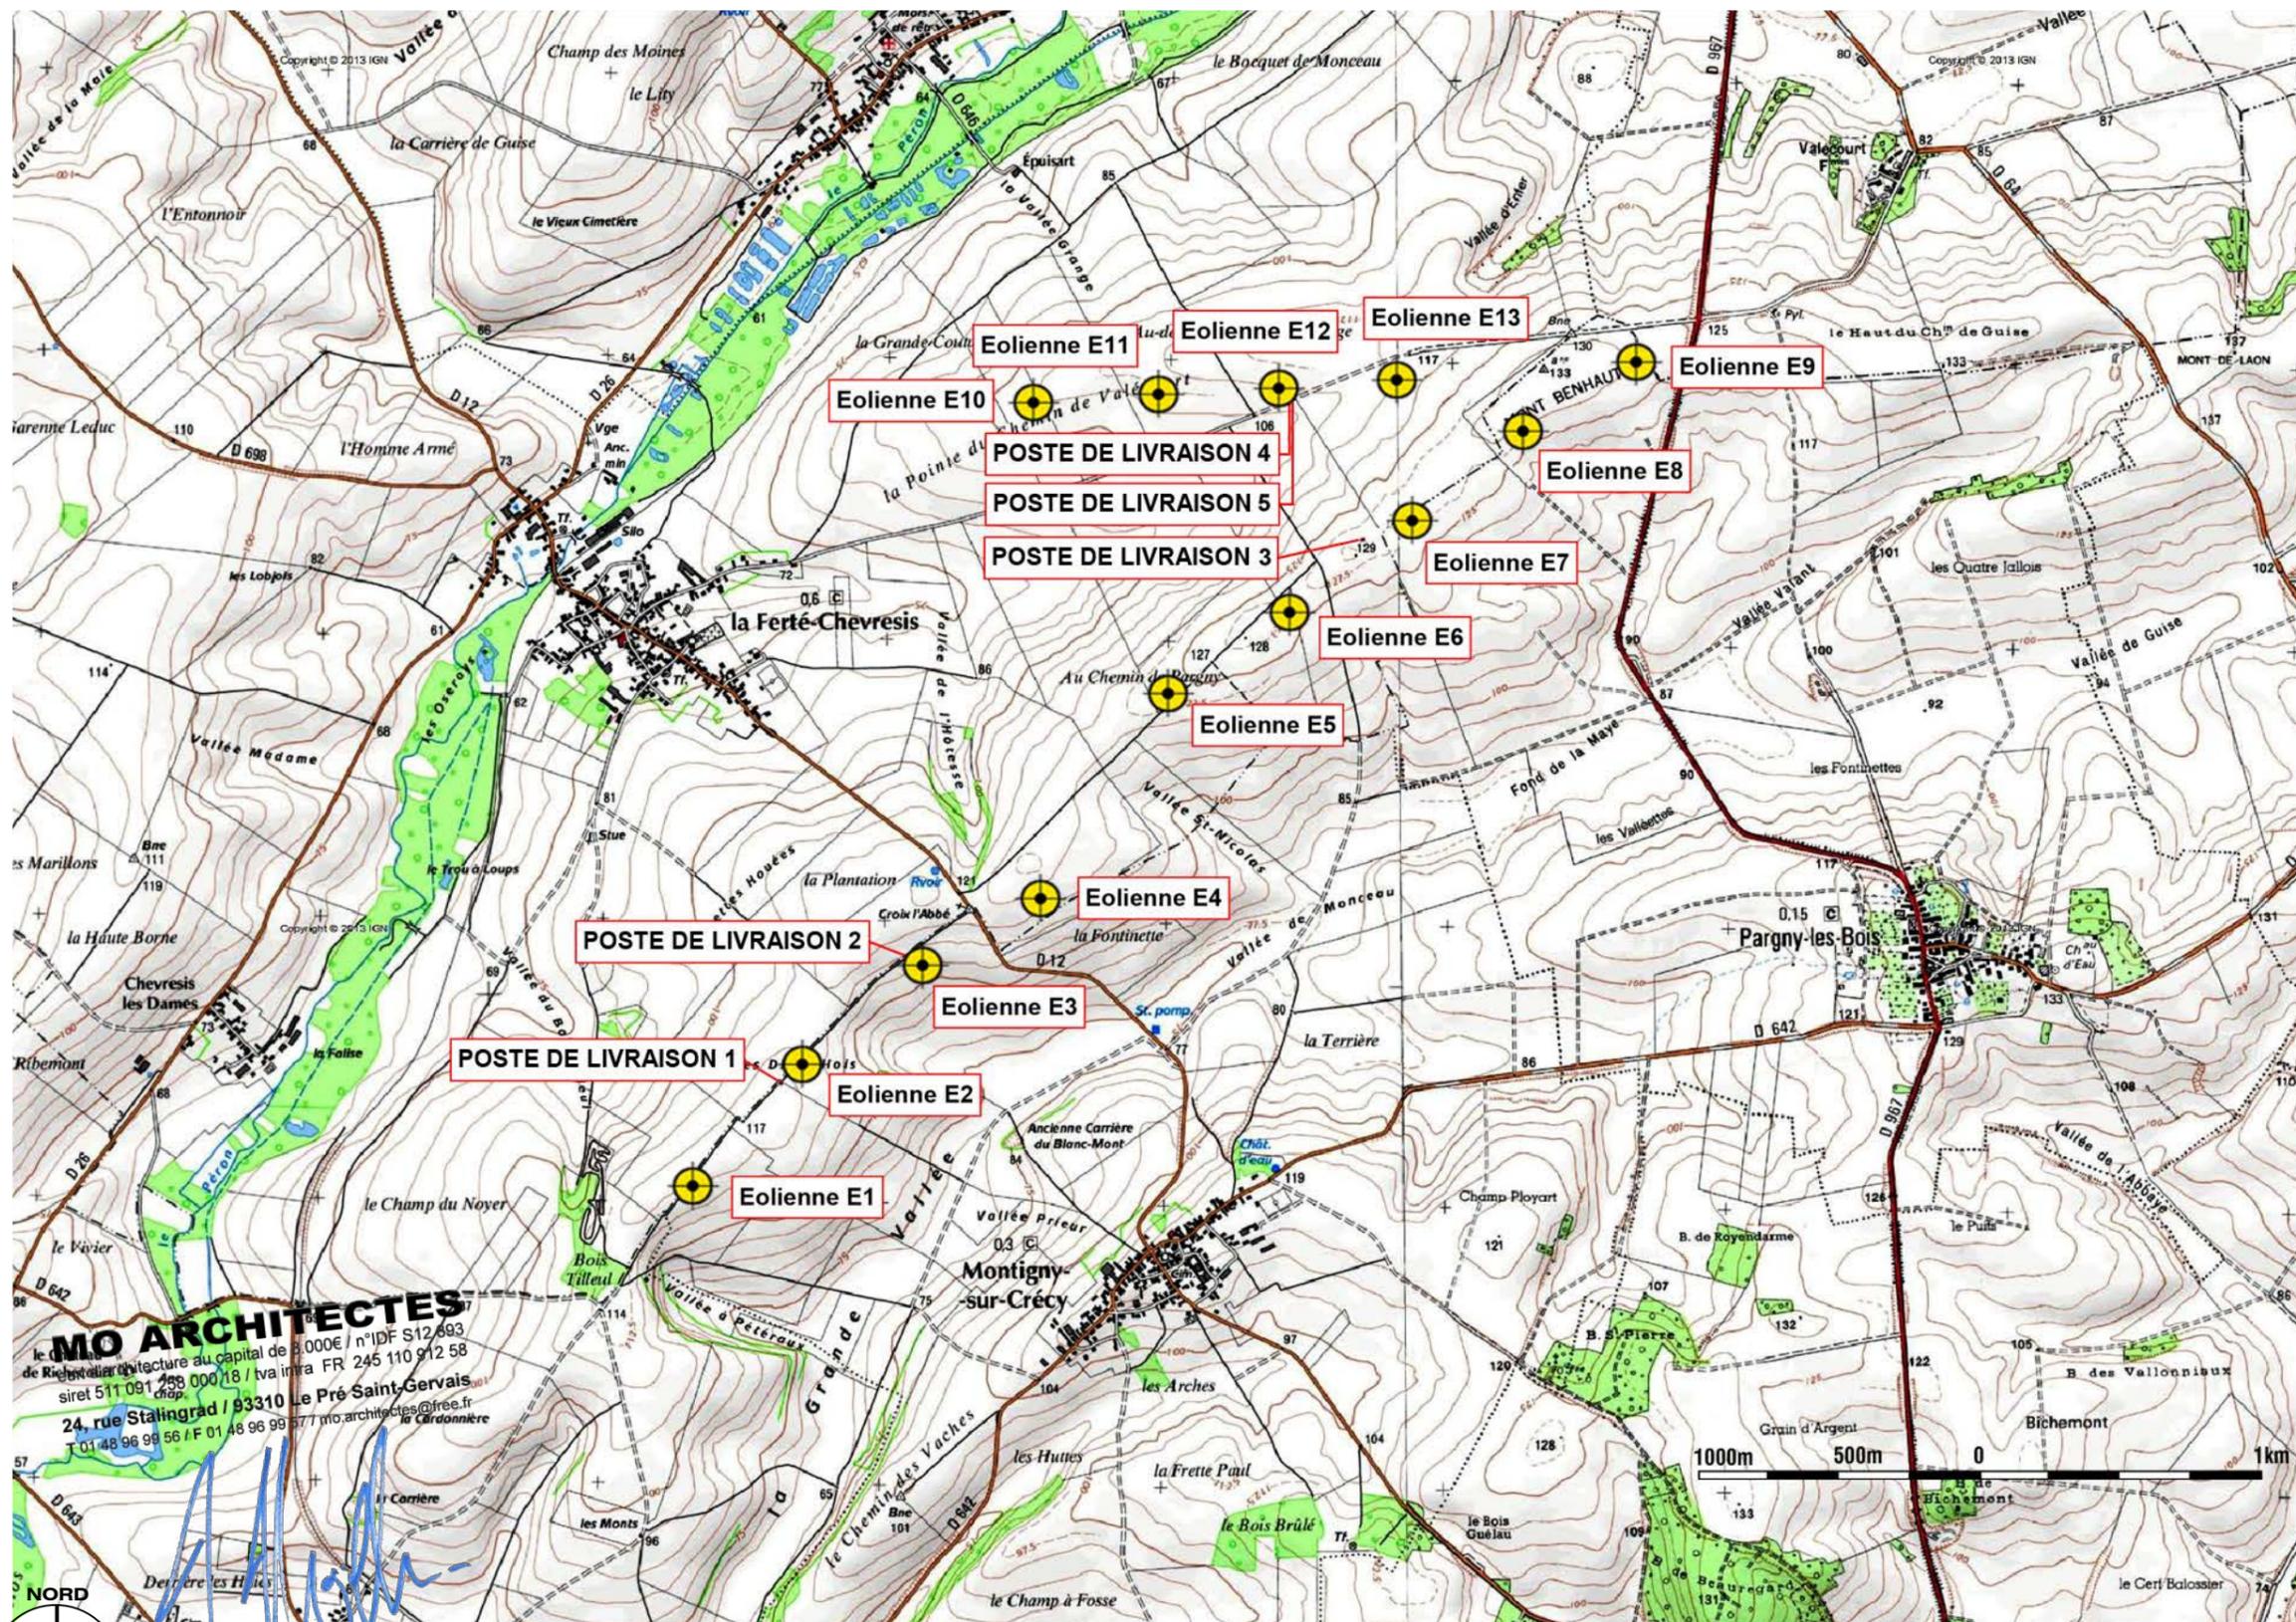

-  Eolienne
-  Limite de Commune
-  Poste de Livraison

MAITRISE D'ŒUVRE

MO ARCHITECTES

DAE-01

AR-67

A3-Echelle : 1 : 25 000

Date : 02/08/2016 Indice : **B**

MO ARCHITECTES
le capital de 8.000€ / n°IDF S12.693
siret 511 091 288 000 18 / tva intra FR 245 110 912 58
24, rue Stalingrad / 93310 Le Pré Saint-Gervais
T 01 48 96 99 56 / F 01 48 96 99 57 / mo.architectes@free.fr
le Caronnier

**DOSSIER ADMINISTRATIF
ANNEXE 3
PARC EOLIEN DU
MONT BENHAUT**

COMMUNES DE
MONTIGNY-SUR-CRECY,
LA FERTE-CHEVRESIS ET
PARGNY-LES-BOIS



**PLAN GENERAL
MONT BENHAUT SAS**



Légende:

- Eolienne
 - Route
 - Chemin existant
 - Chemin existant à renforcer
 - Chemin à créer
 - Parcelle d'assiette
 - Parcelle surplombée
 - Aire de grutage
 - Pan coupé ou chemin provisoire
 - Limite de commune
 - Réseau électrique enterré "à titre indicatif"
 - Boisements
 - Arbres
 - Cours d'eau
 - Périmètre de 600m (1/10e du rayon d'affichage d'enquête publique)
 - Distance voies circulées
 - Distance habitations
- MAITRISE D'ŒUVRE


MO ARCHITECTES

DAE-02


AR-68

A3-Echelle : 1:15000

Date : 02/08/2016 Indice : **B**

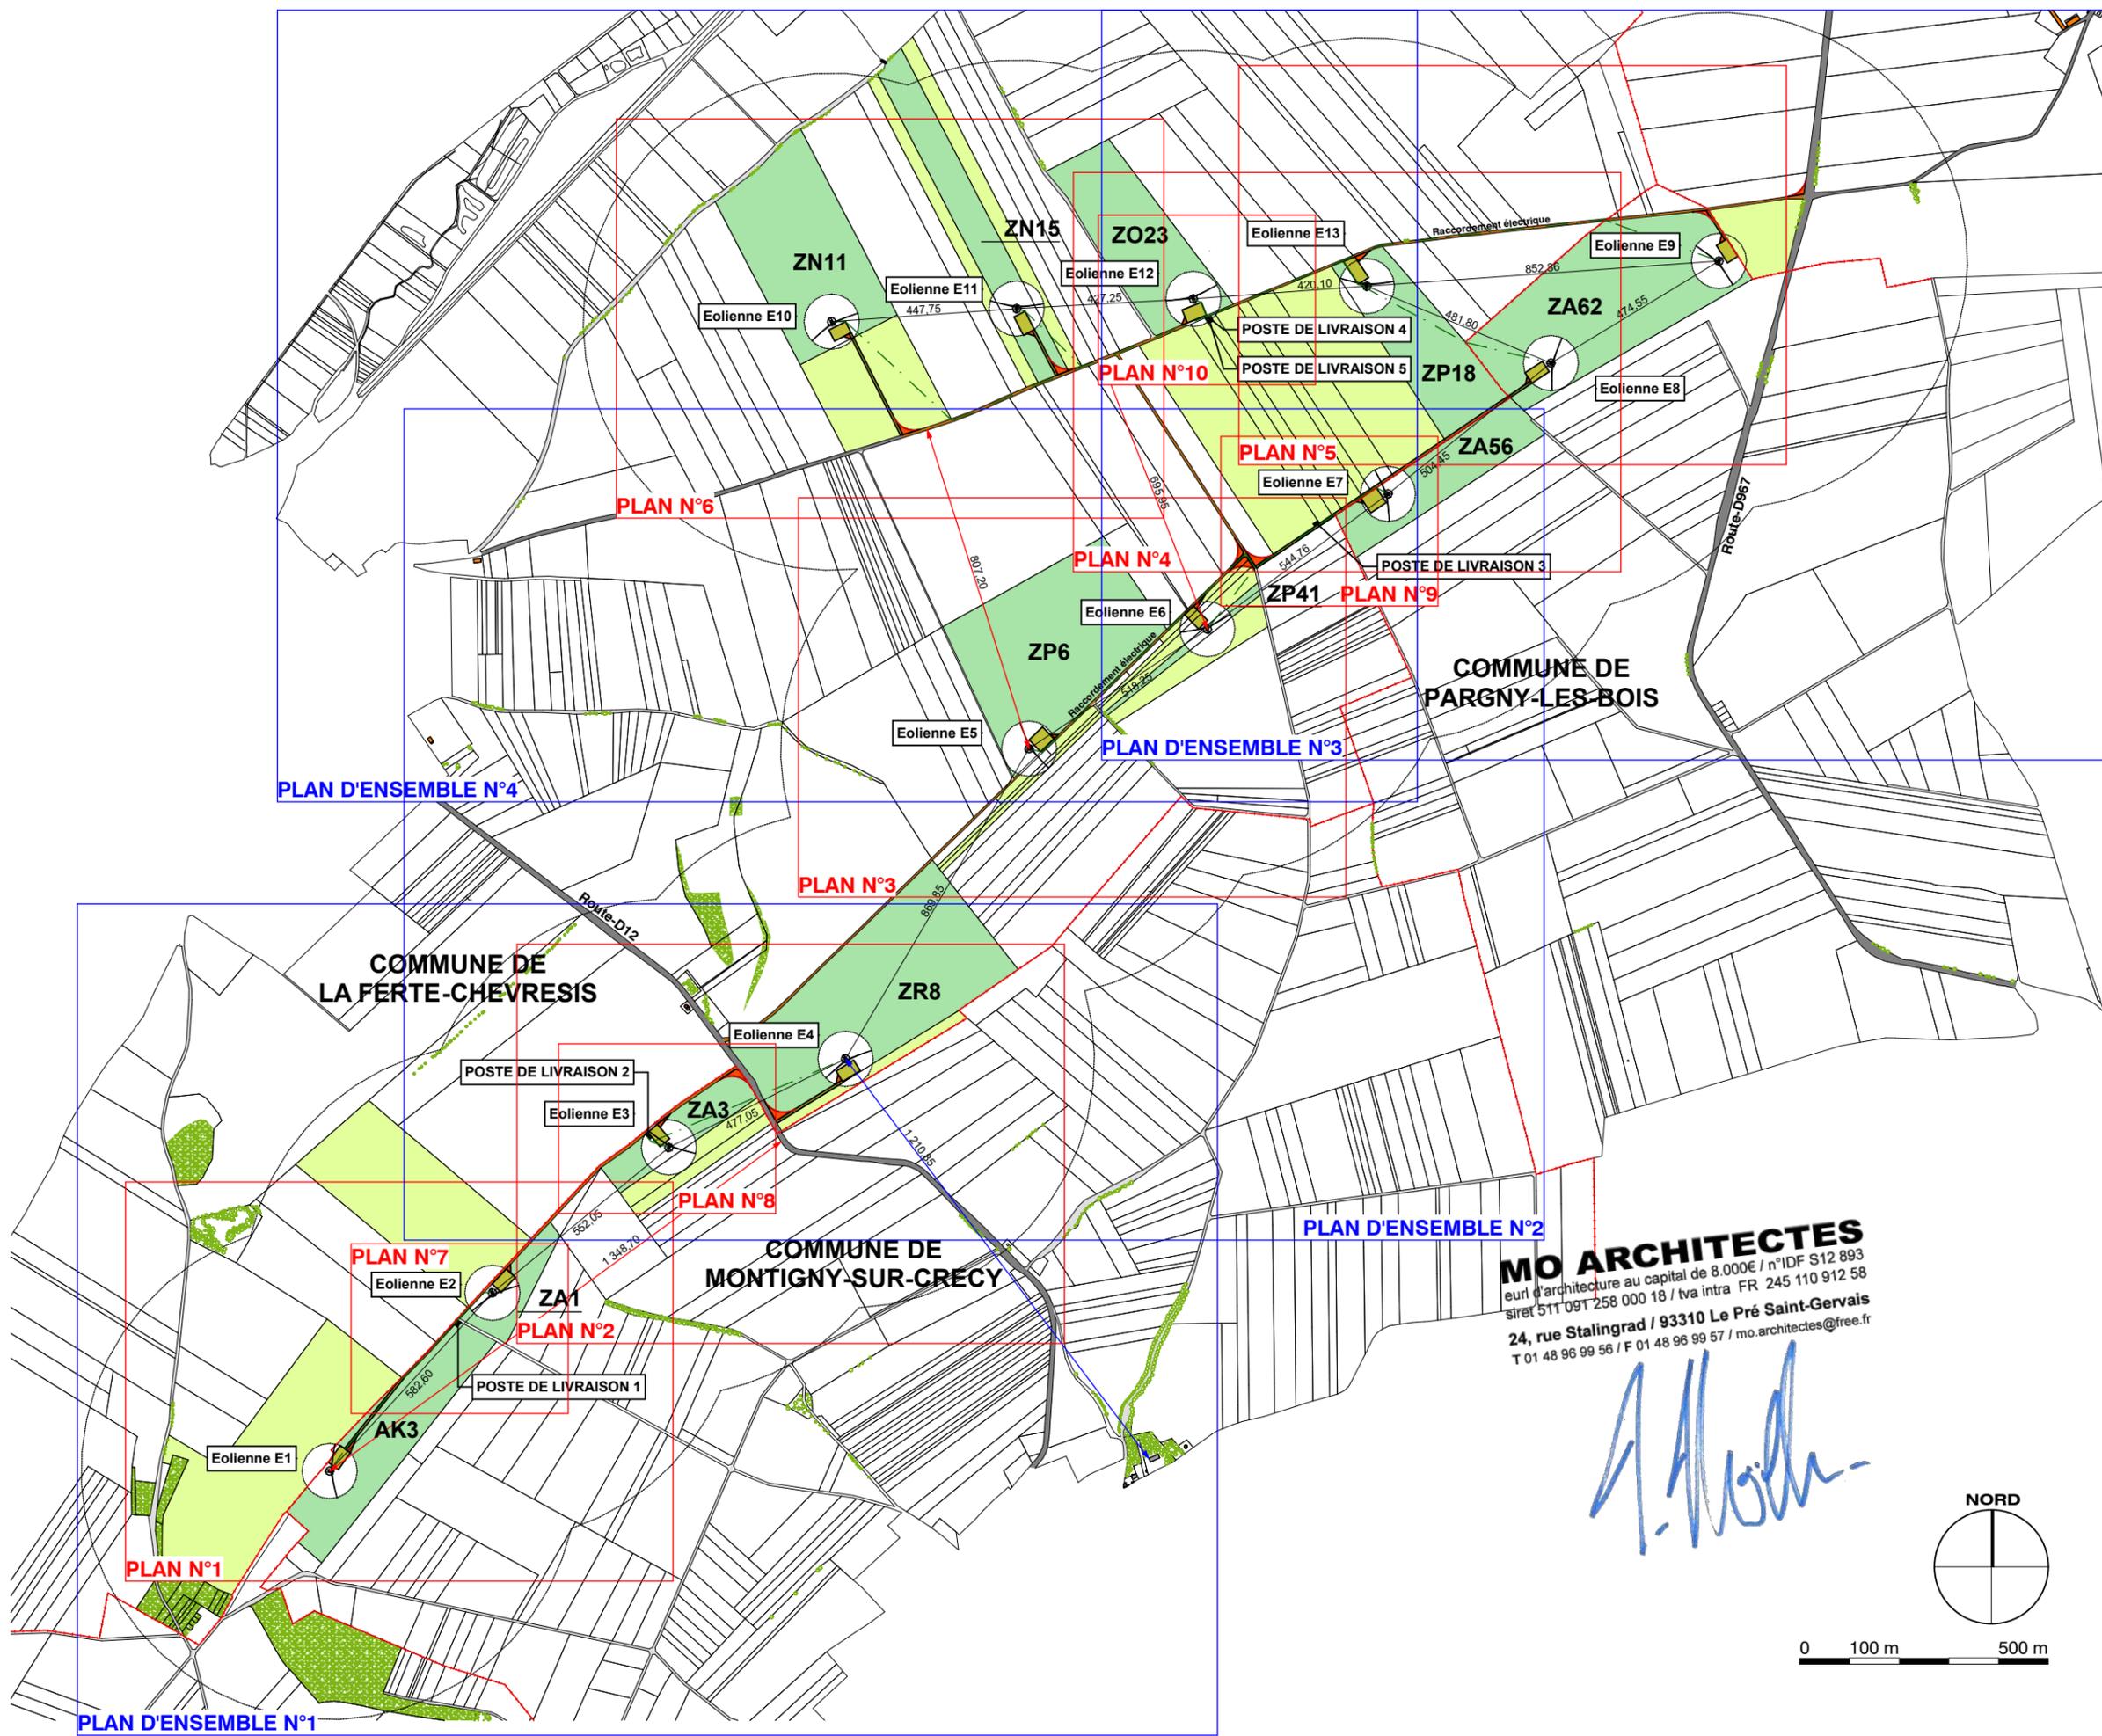

MO ARCHITECTES
 eurl d'architecture au capital de 8.000€ / n°IDF S12 893
 siret 511 091 258 000 18 / tva intra FR 245 110 912 58
 24, rue Stalingrad / 93310 Le Pré Saint-Gervais
 T 01 48 96 99 56 / F 01 48 96 99 57 / mo.architectes@free.fr

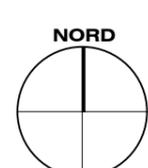


© MO ARCHITECTES. Mission strictement limitée à l'édition des plans de permis de construire, en vue du dépôt du dossier, par le Maître d'ouvrage aux autorités compétentes.



MONT BENHAUT SAS

CARTE 1:50000

Source scan 25 IGN

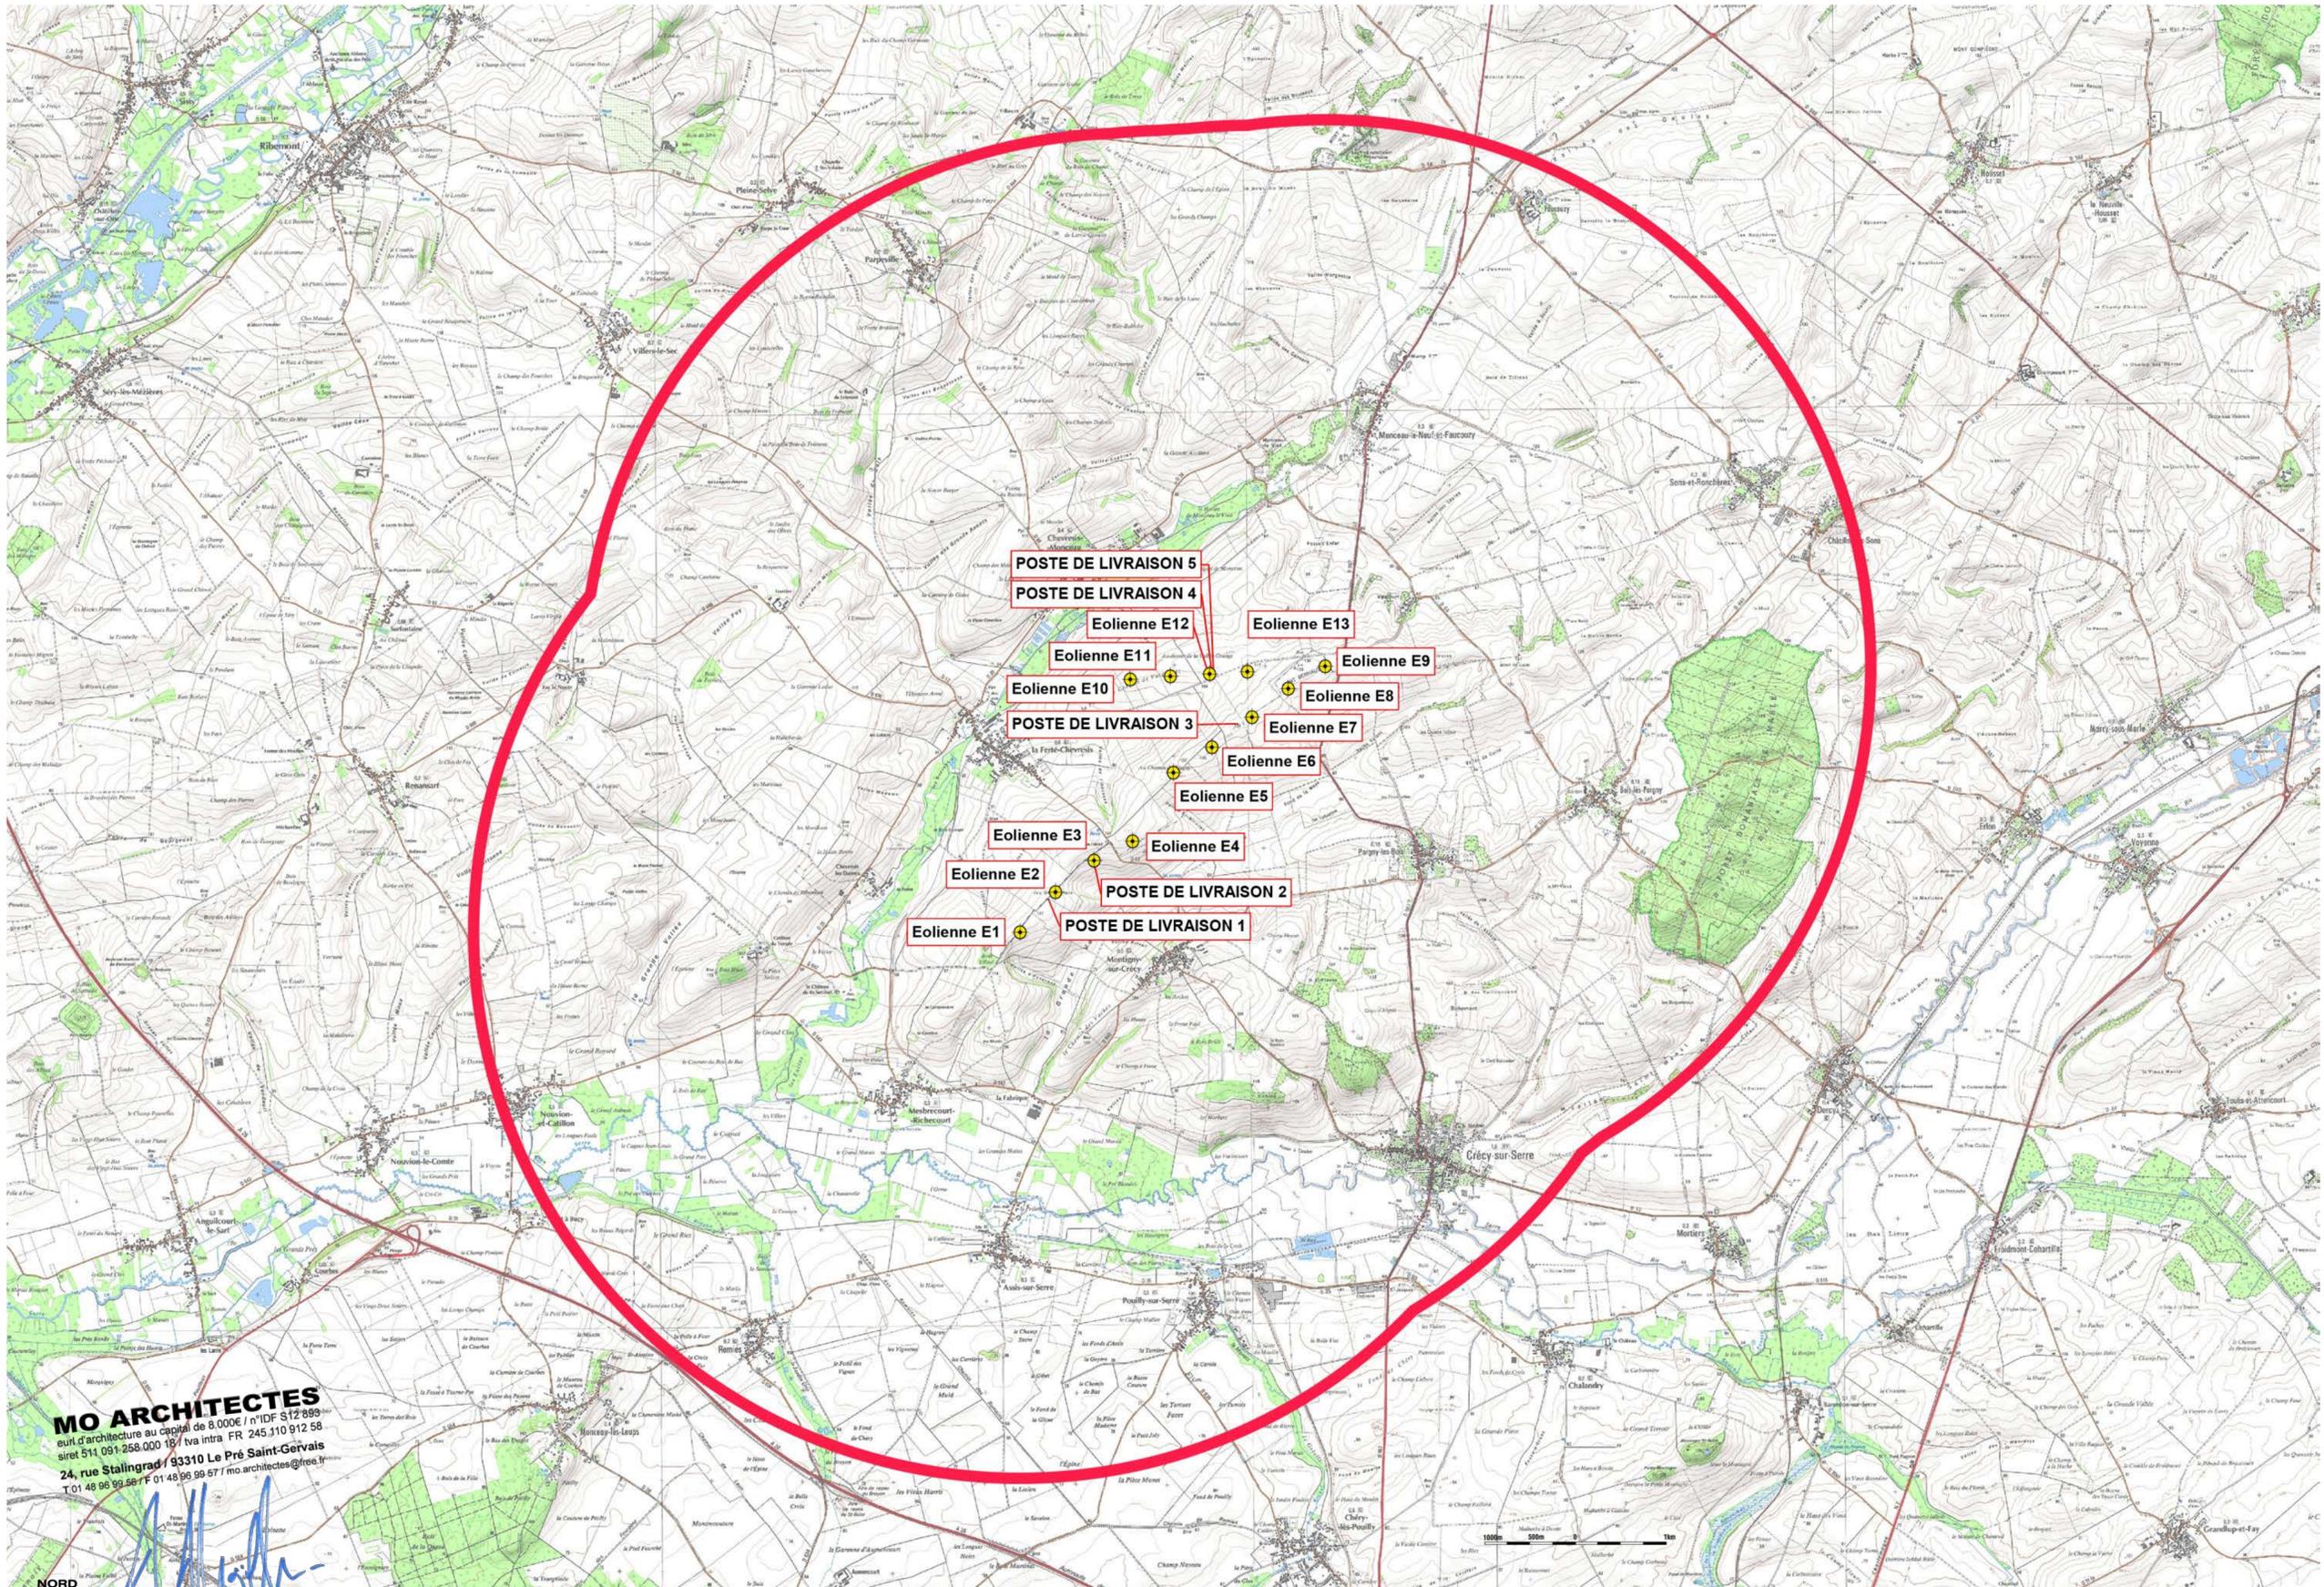

- Eolienne
- Limite de Commune
- Poste de Livraison
- Rayon d'affichage 6km

MO ARCHITECTES
Bureau d'architecture au capital de 8.000€ / N°IDF 512 899
siret 511 091 258 000 18 / tva intra FR 245 110 912 58
24, rue Stalingrad / 93310 Le Pré Saint-Gervais
T 01 48 96 99 56 / F 01 48 96 99 57 / mo.architectes@free.fr



MAITRISE D'ŒUVRE

MO ARCHITECTES


DAE-03

AR-69

A2-Echelle : 1: 50000

Date : 02/08/2016 Indice : B

PLAN D'ENSEMBLE N°1 DU PARC EOLIEN

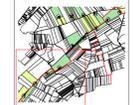













PLAN D'ENSEMBLE N°2 DU PARC EOLIEN

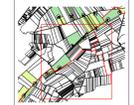





MONTIGNY-SUR-CRECY

MO ARCHITECTES

DAE-05

AR-71


A0-Echelle : 1:2500

Date : 02/08/2016




PLAN D'ENSEMBLE N°3 DU PARC EOLIEN

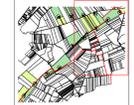













PLAN D'ENSEMBLE N°4 DU PARC EOLIEN

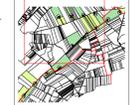















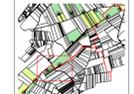






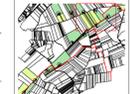





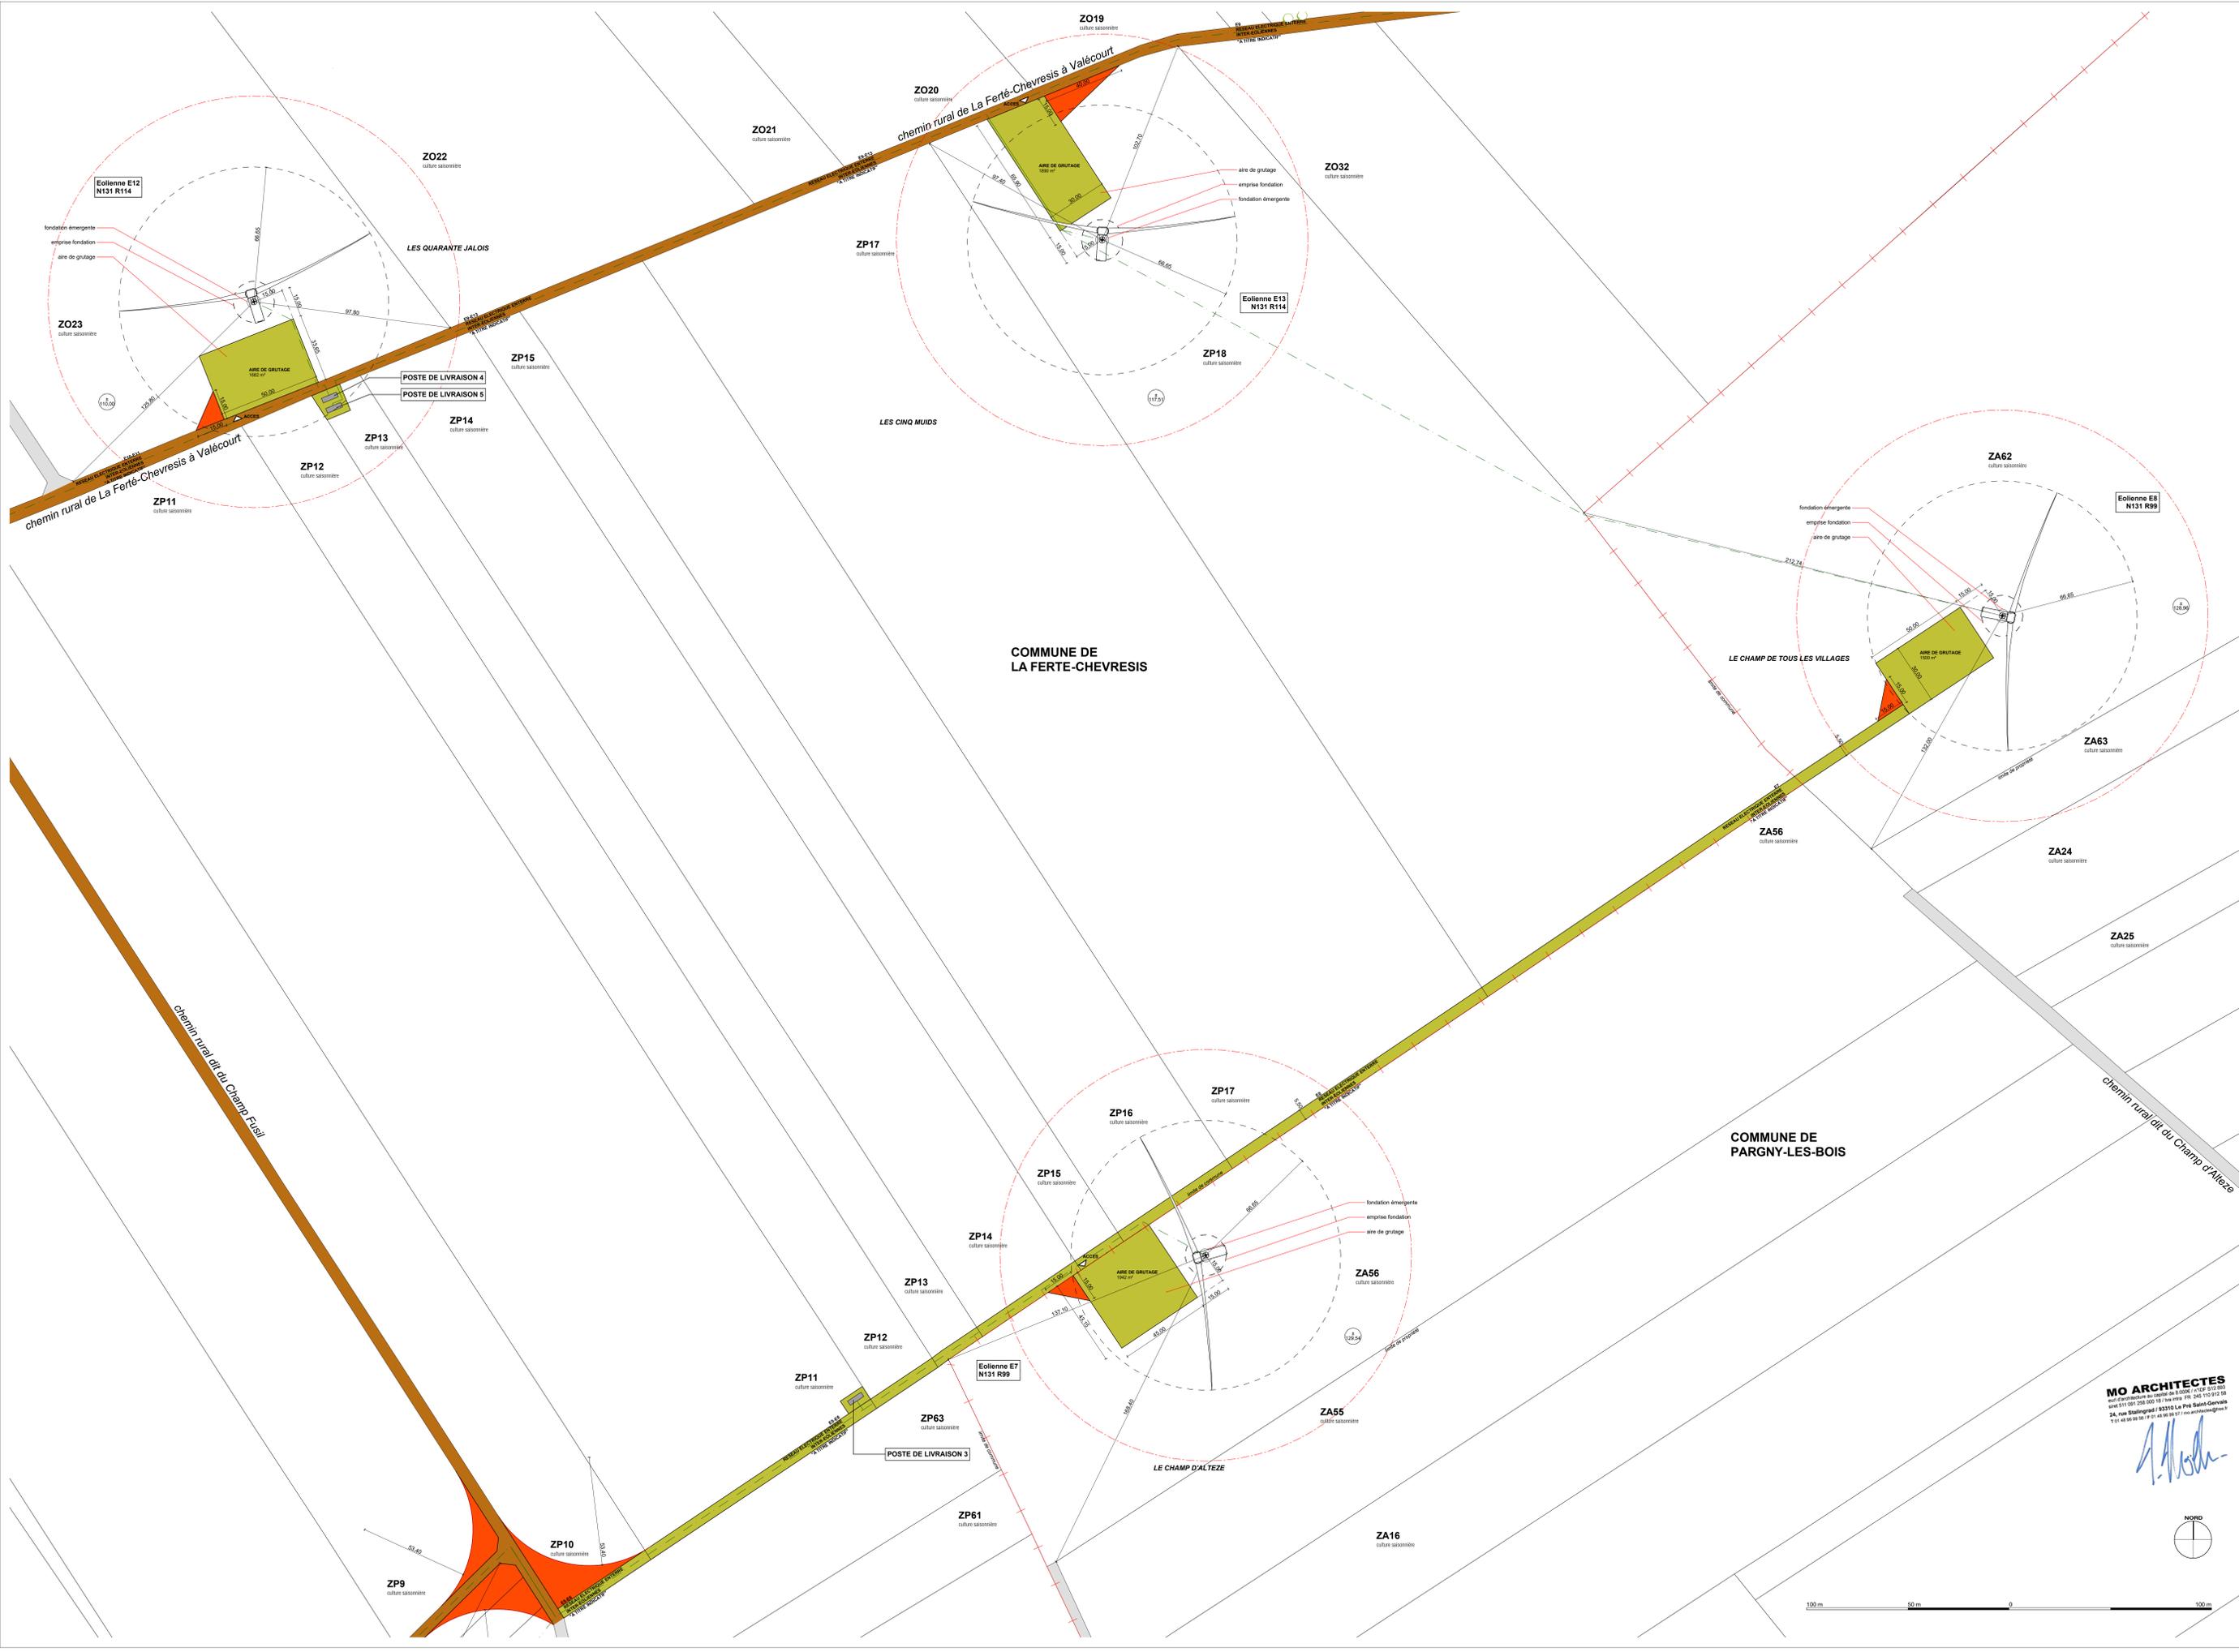



PLAN N°7 - POSTE DE LIVRAISON 1

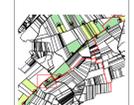



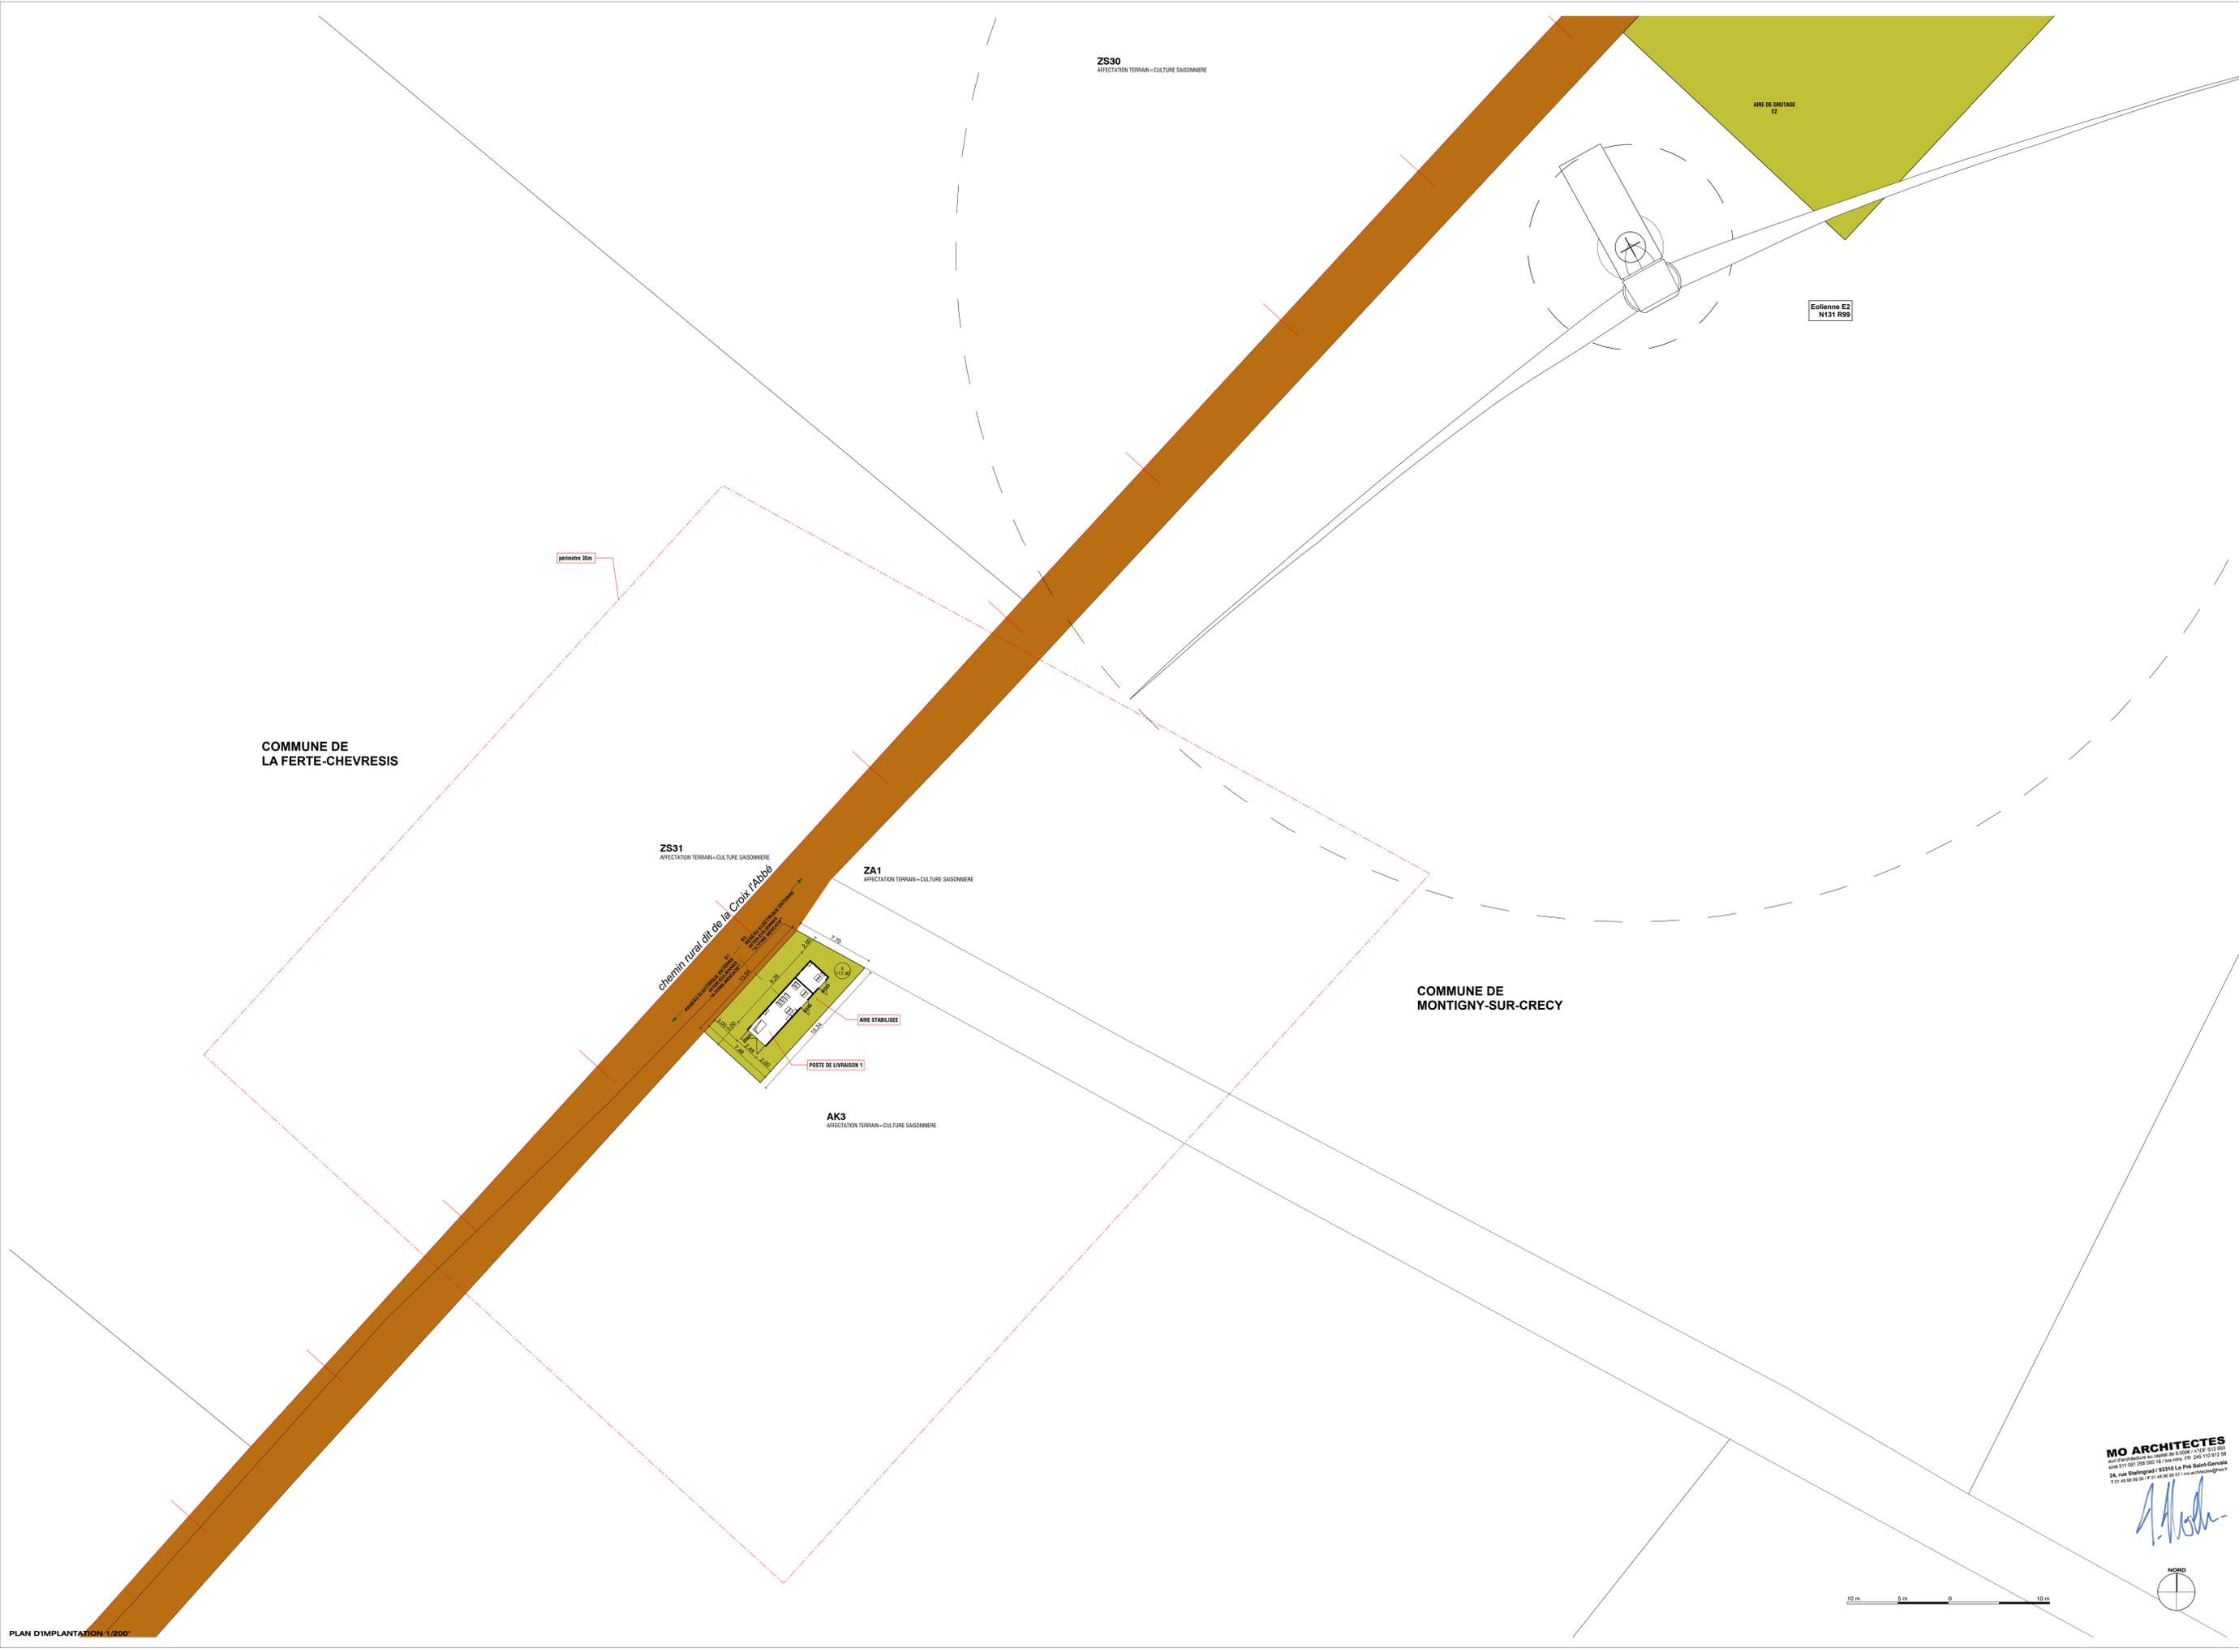




PLAN N°8 - POSTE DE LIVRAISON 2

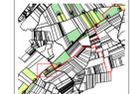


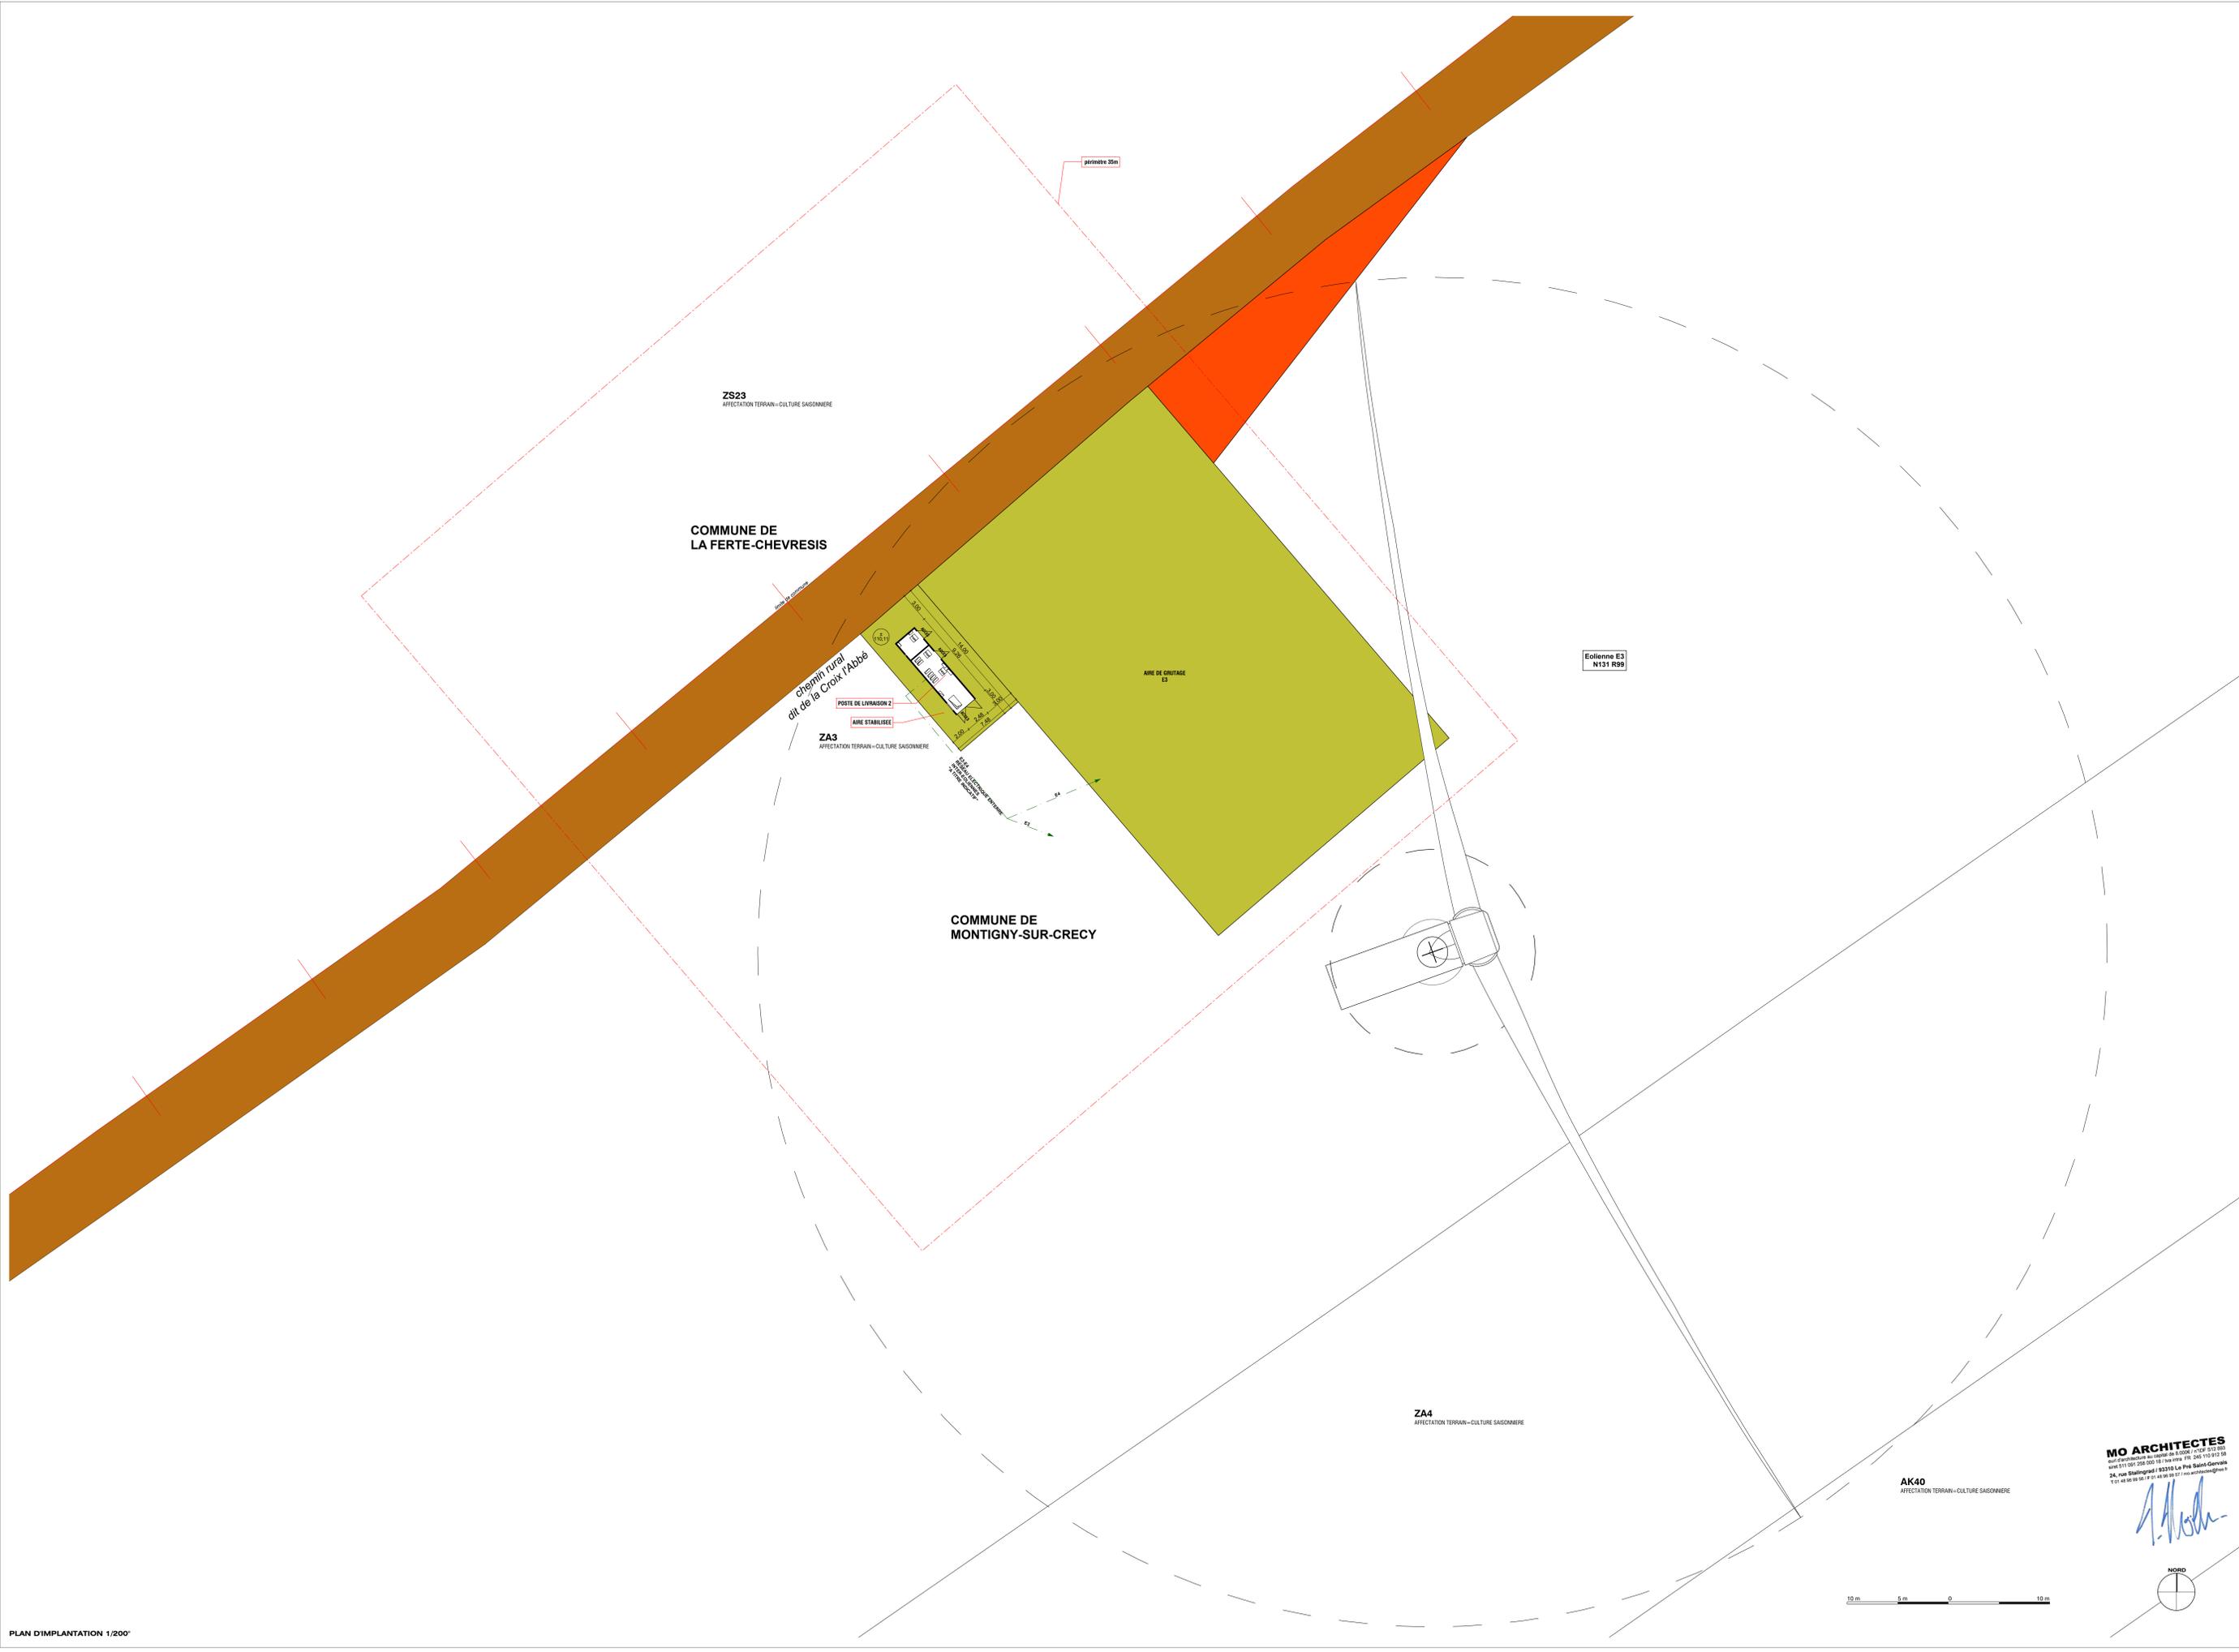




PLAN N°9 - POSTE DE LIVRAISON 3




- Légende:
- Existant
 - Terrain agricole
 - Bâtiments
 - Rivier
 - Chemin existant
 - Chemin existant à améliorer
 - Chemin à créer
 - Aire de groupage
 - Perimètre de chemin provisoire
 - Centre de courtoisie
 - Cours d'eau
 - Réseau électrique existant
 - Réseau électrique à créer
 - Périmètre de 35m autour de l'installation

MO ARCHITECTES

A. H.

PLAN N°10 - POSTES DE LIVRAISON 4-5

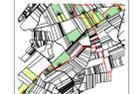

- Légende:
- Estivage
 - Terrain agricole
 - ASB-Franchise
 - Rivet
 - Chemin existant
 - Chemin existant à améliorer
 - Chemin à créer
 - Aire de groupage
 - Parcours de chemin provisoire
 - Centre de livraison
 - Cours d'eau
 - Réseau électrique existant
 - Frontière de 25m autour de l'installation

MO ARCHITECTES

A. HODIN

MATRICE DESAIRE
MO ARCHITECTES
DAE-13
AR-83
A0-Echelle : 1:200
Date : 02/08/2016 Index B

