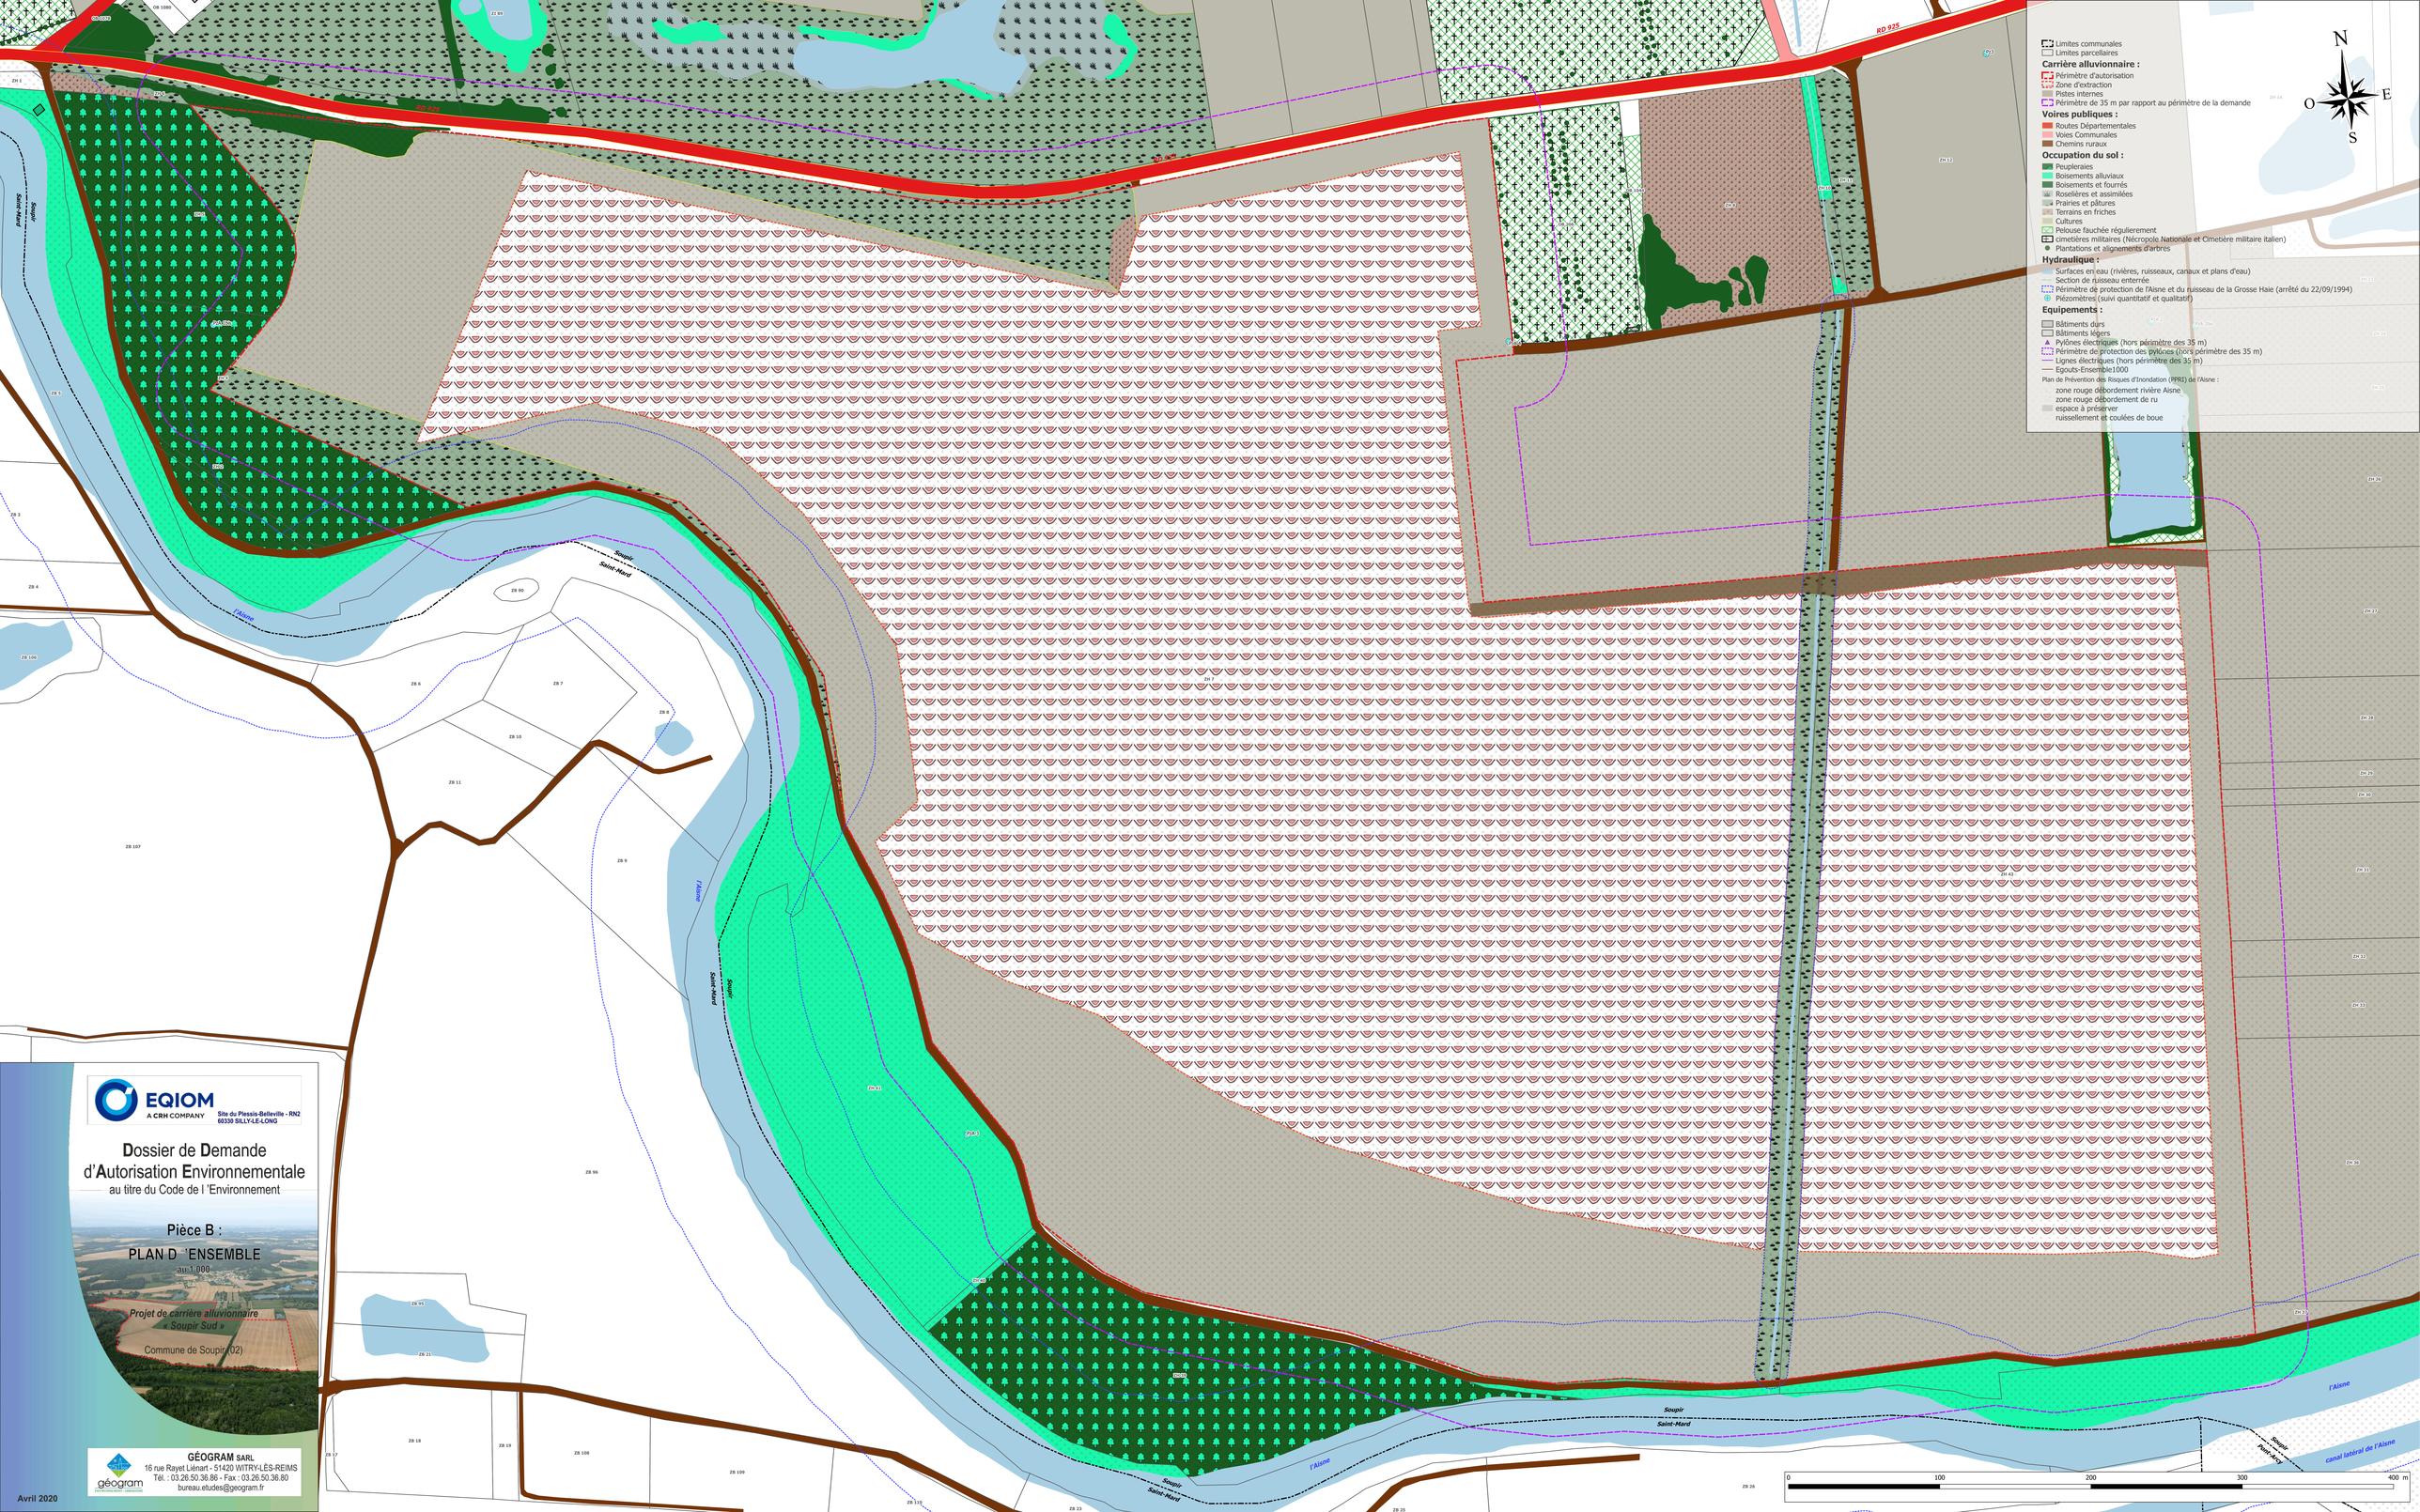

EQIOM
A CRH COMPANY
Site du Plessis-Belleville - RN2
60330 SILLY-LE-LONG

Dossier de Demande d'Autorisation Environnementale

au titre du Code de l 'Environnement

Pièce B :

PLAN D 'ENSEMBLE

au 1/1000

Projet de carrière alluvionnaire « Soupir Sud »

Commune de Soupir (02)

GÉOGRAM SARL
16 rue Rayet Lénart - 51420 WITRY-LÈS-REIMS
Tél. : 03.26.50.36.86 - Fax : 03.26.50.36.80
bureau.etudes@geogram.fr

Avril 2020