


PROJET

- Chemin à créer
- Chemin existant
- Rayon de braquage
- Plateforme et fondation
- Eolienne
- Surplomb
- Poste de livraison
- Raccordement inter-éolien

CADASTRE

- Limite communale
- Limite de parcelle
- Bâti

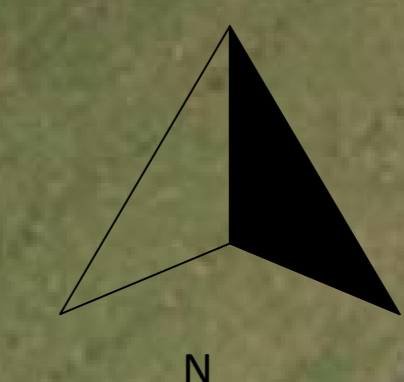

-	-	-	-	-	-
-	-	-	-	-	-
-	-	-	-	-	-
-	-	-	-	-	-
01	Création	CB	CM	27/07/2022	
VERSION	DESCRIPTION	DESSINÉ PAR	VÉRIFIÉ PAR	DATE	

CODE PROJET	0209
-------------	------



CLIENT	COMMUNE DE SERY (02)
--------	----------------------

PROJET	PARC EOLIEN DE SERY
--------	---------------------

TITRE	PLAN DE MASSE
-------	---------------

ECHELLE	1 / 2000	COORDONEES	--
00	00	DATE	13/04/2022




PROJET


- Chemin à créer
- Chemin existant
- Rayon de braquage
- Plateforme et fondation
- Eolienne
- Surplomb
- Poste de livraison
- Raccordement inter-éolien

CADASTRE

- Limite communale
- Limite de parcelle
- Bâti

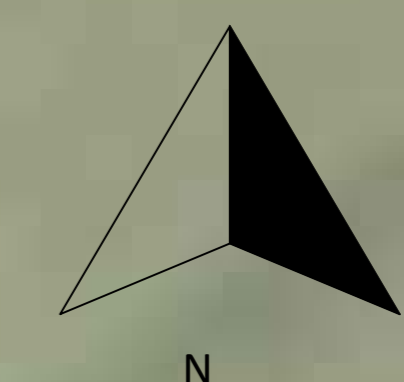

E1
 X = 731026.38
 Y = 6962581.74
 Z =

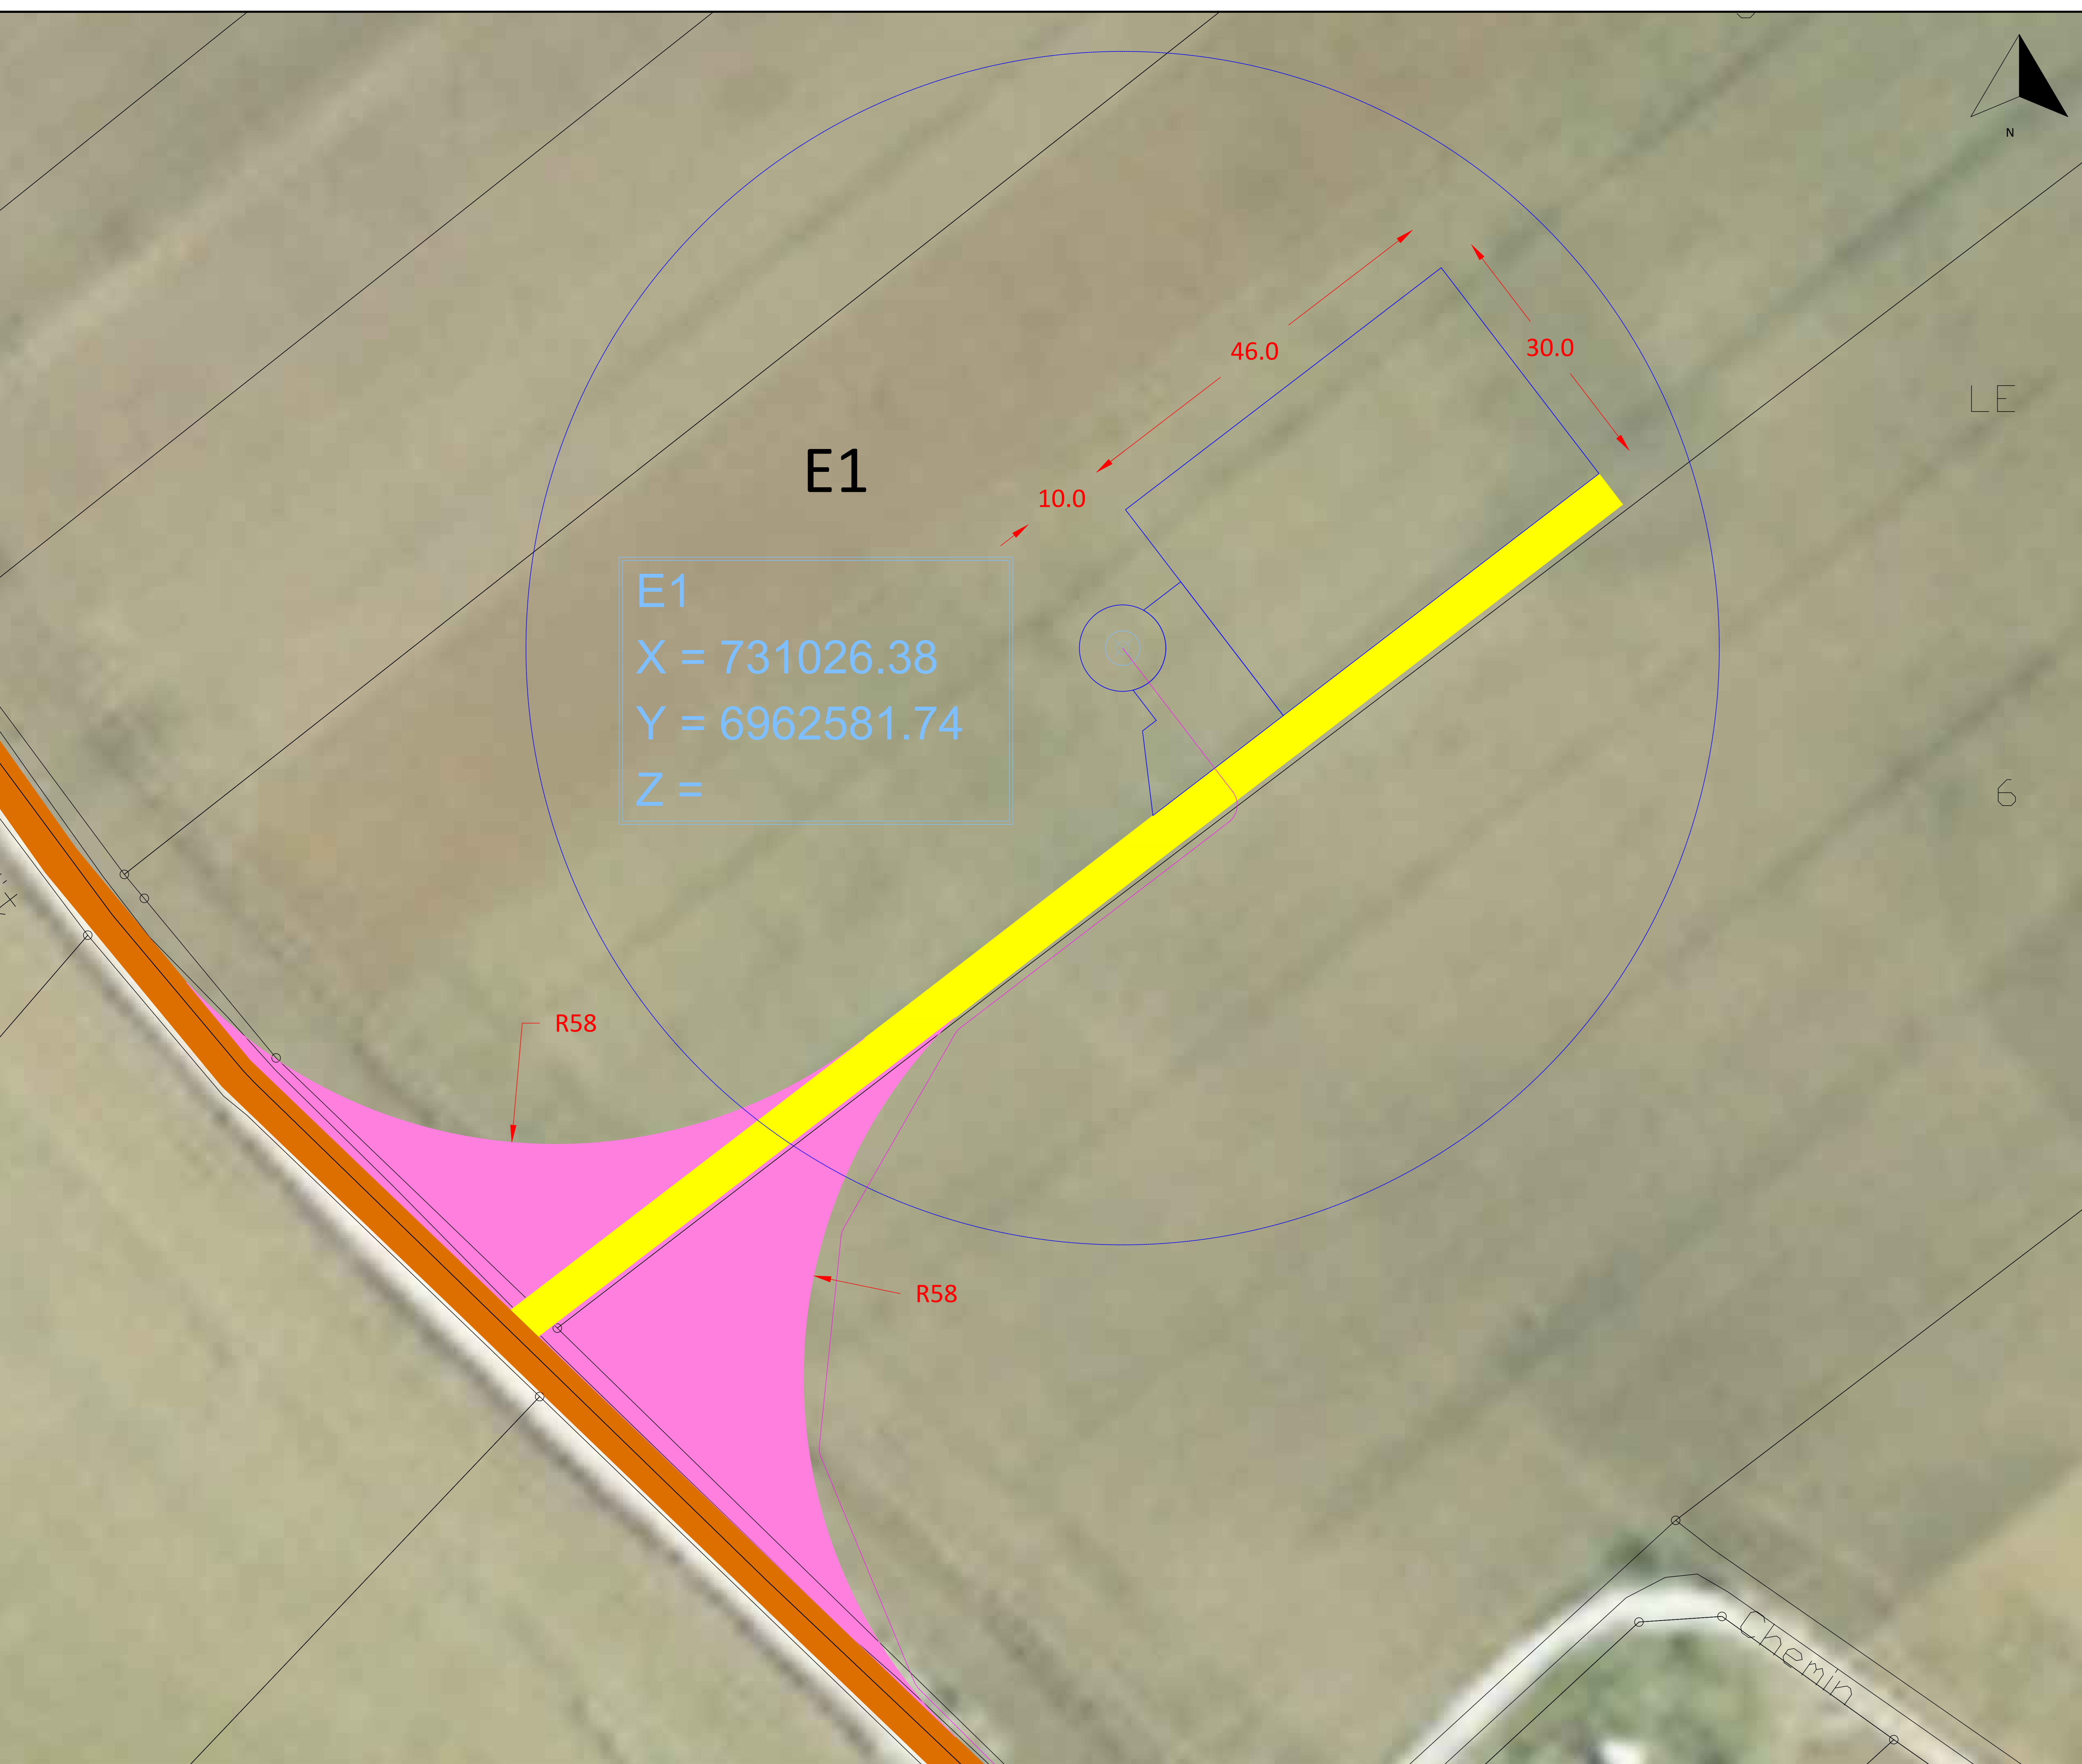

-	-	-	-	-
-	-	-	-	-
-	-	-	-	-
-	-	-	-	-

01	Création	CB	CM	27/07/2022
VERSION	DESCRIPTION	DESSINÉ PAR	VÉRIFIÉ PAR	DATE

CODE PROJET	0209
-------------	------



CLIENT	COMMUNE DE SERY (02)
--------	----------------------

PROJET	PARC EOLIEN DE SERY
--------	---------------------

TITRE	PLAN DE MASSE E1
-------	------------------

ECHELLE	1 / 250	COORDONEES	-
00	00	DATE	13/04/2022


DIN A0			
--------	--	--	--

PROJET

- Chemin à créer
- Chemin existant
- Rayon de braquage
- Plateforme et fondation
- Eolienne
- Surplomb
- Poste de livraison
- Raccordement inter-éolien

CADASTRE

- Limite communale
- Limite de parcelle
- Bâti

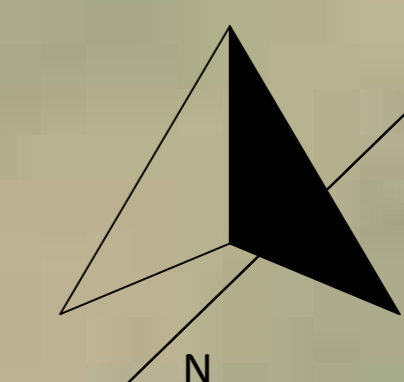

E2
 X = 731155.67
 Y = 6962070.49
 Z =



-	-	-	-
-	-	-	-
-	-	-	-
-	-	-	-

01	Création	CB	CM	27/07/2022
VERSION	DESCRIPTION	DESSINÉ PAR	VÉRIFIÉ PAR	DATE

CODE PROJET	0209
-------------	------



CLIENT	COMMUNE DE SERY (02)
--------	----------------------

PROJET	PARC EOLIEN DE SERY
--------	---------------------

TITRE	PLAN DE MASSE E2
-------	------------------


EHELLE	1 / 250	COORDONEES	-
00	00	DATE	13/04/2022

PROJET

- Chemin à créer
- Chemin existant
- Rayon de braquage
- Plateforme et fondation
- Eolienne
- Surplomb
- Poste de livraison
- Raccordement inter-éolien

CADASTRE

- Limite communale
- Limite de parcelle
- Bâti

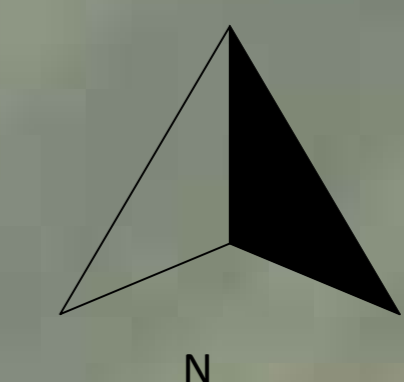

37

dit

de

E3
 X = 731311.45
 Y = 6961523.14
 Z =

35.0
 46.0
 10.0

-	-	-	-
-	-	-	-
-	-	-	-
-	-	-	-

01	Création	CB	CM	27/07/2022
VERSION	DESCRIPTION	DESSINÉ PAR	VÉRIFIÉ PAR	DATE

CODE PROJET	0209
-------------	------



CLIENT	COMMUNE DE SERY (02)
--------	----------------------

PROJET	PARC EOLIEN DE SERY
--------	---------------------

TITRE	PLAN DE MASSE E3
-------	------------------

ECHELLE	1 / 250	COORDONEES	--
00	00	DATE	13/04/2022