




EXTRAIT CARTE IGN - 1 / 100,00ème

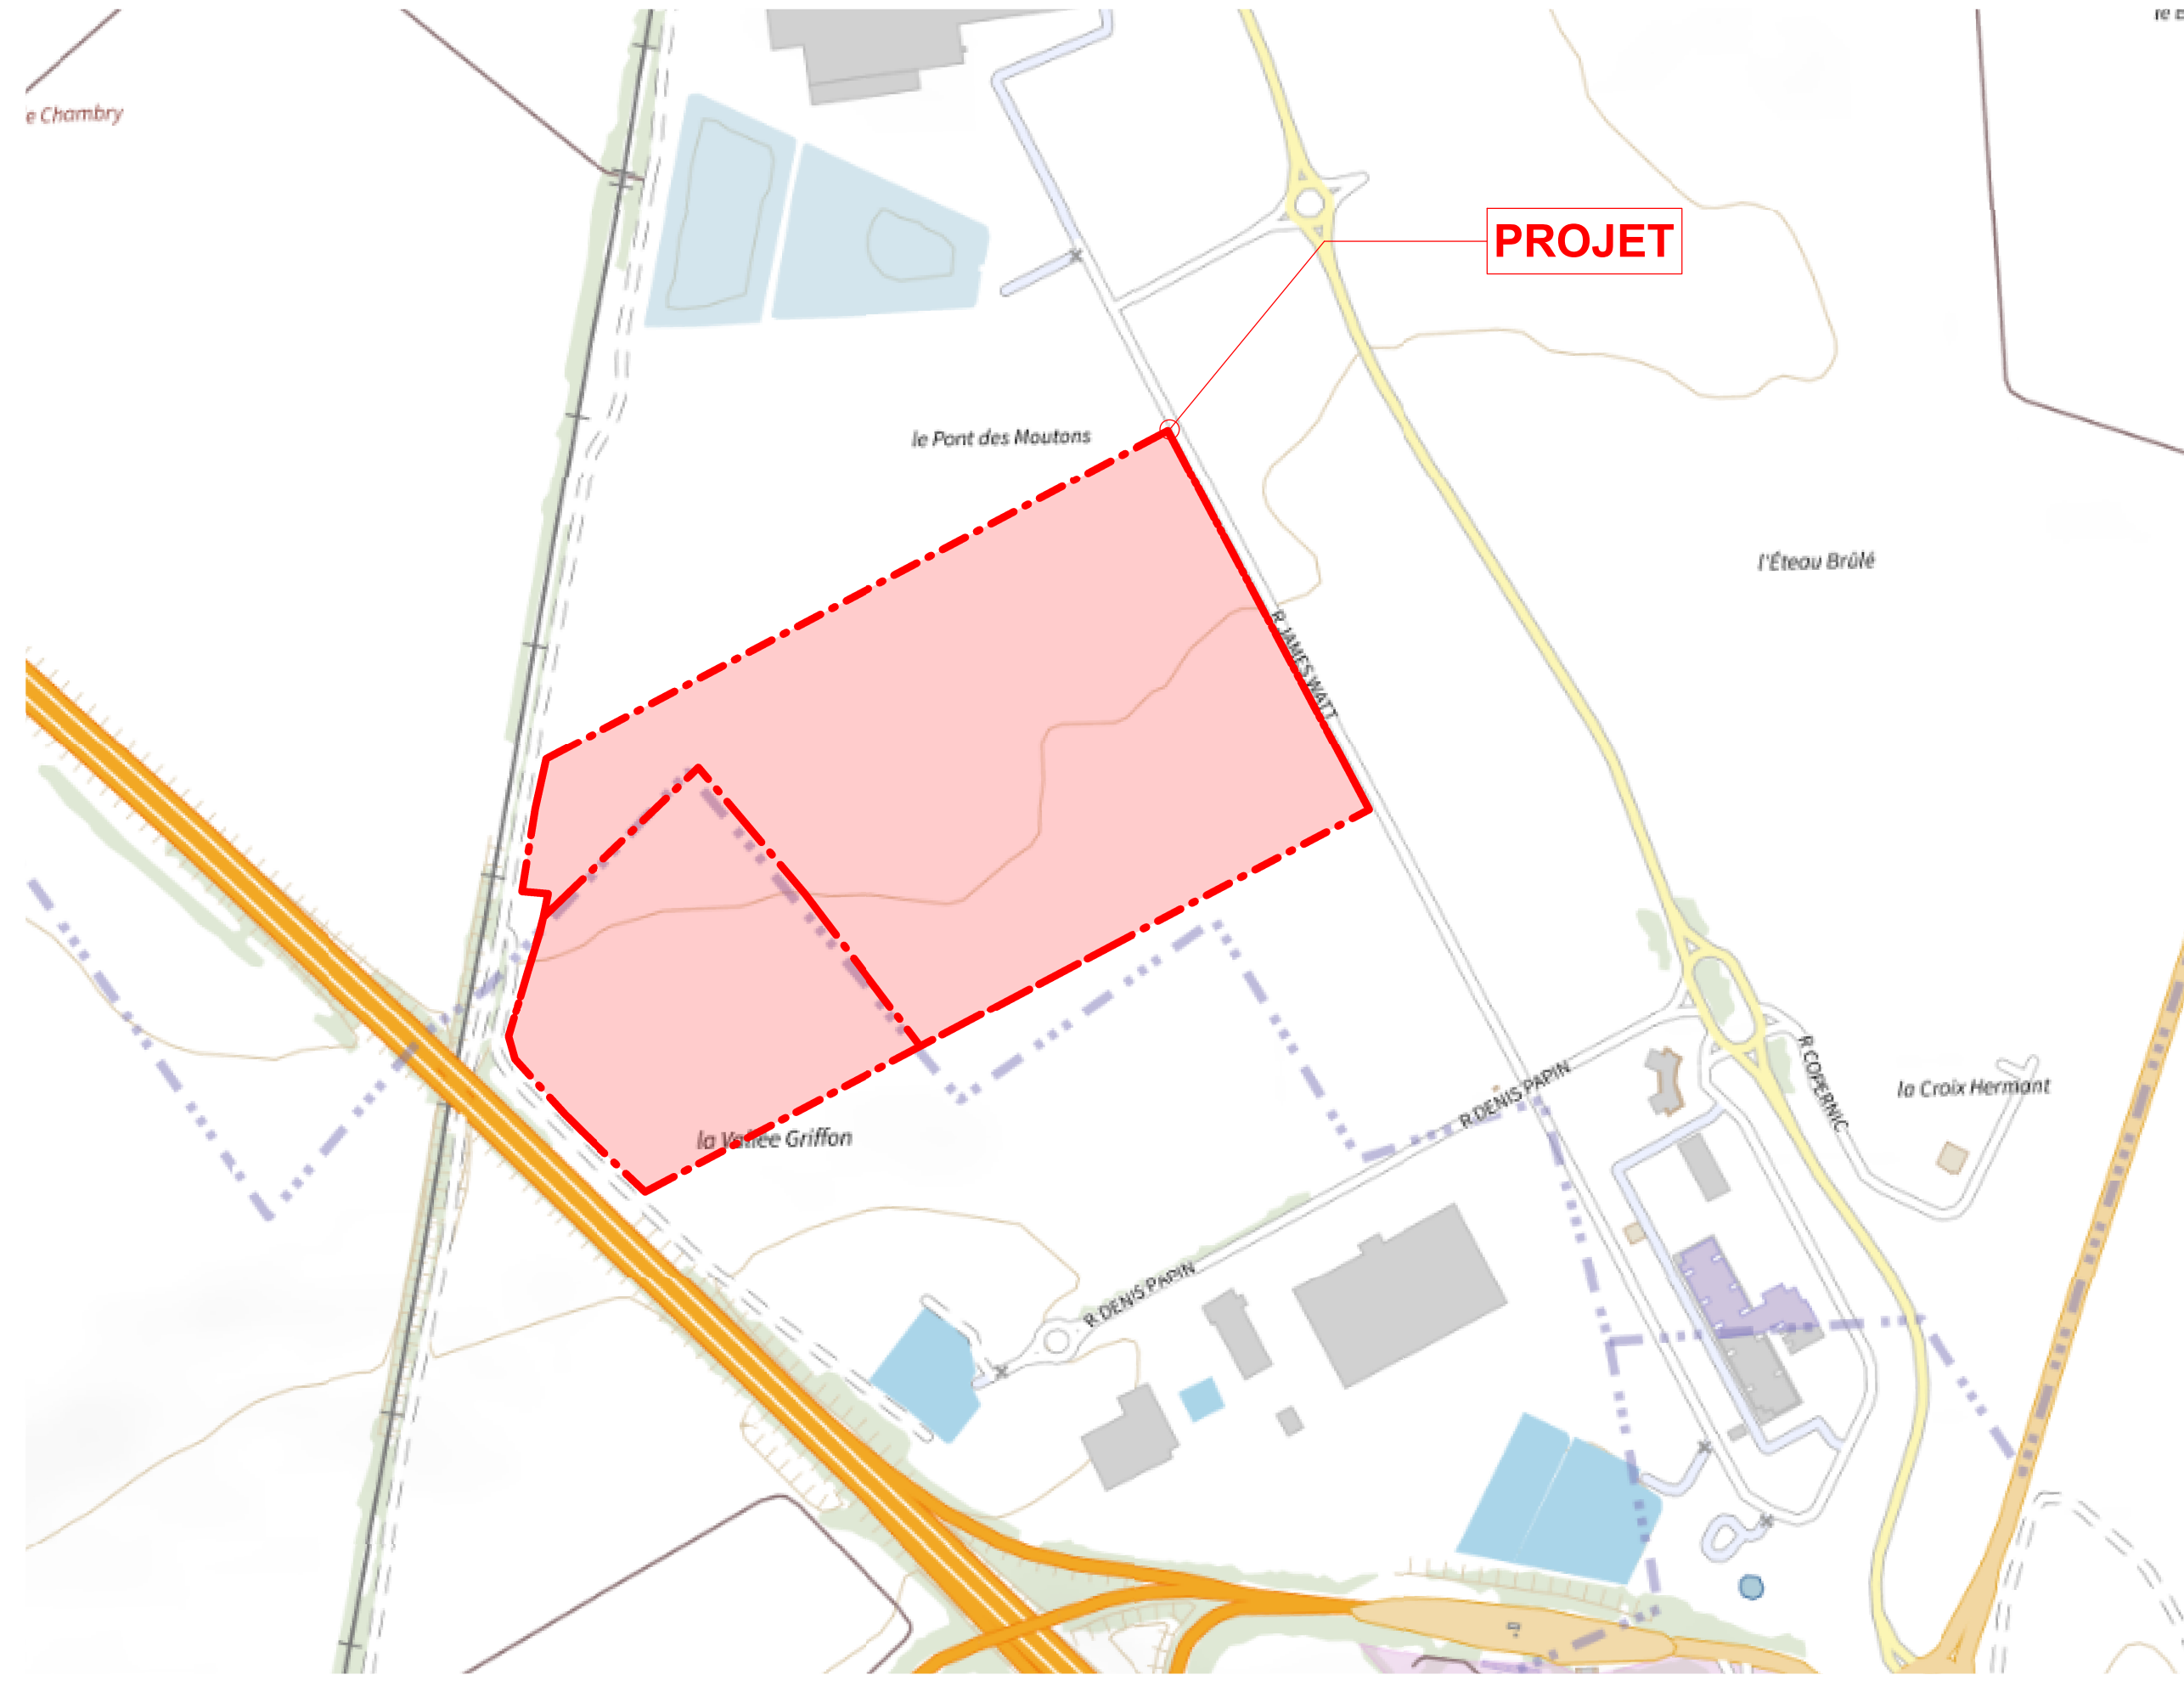

EXTRAIT CARTE IGN - 1 / 5,000ème

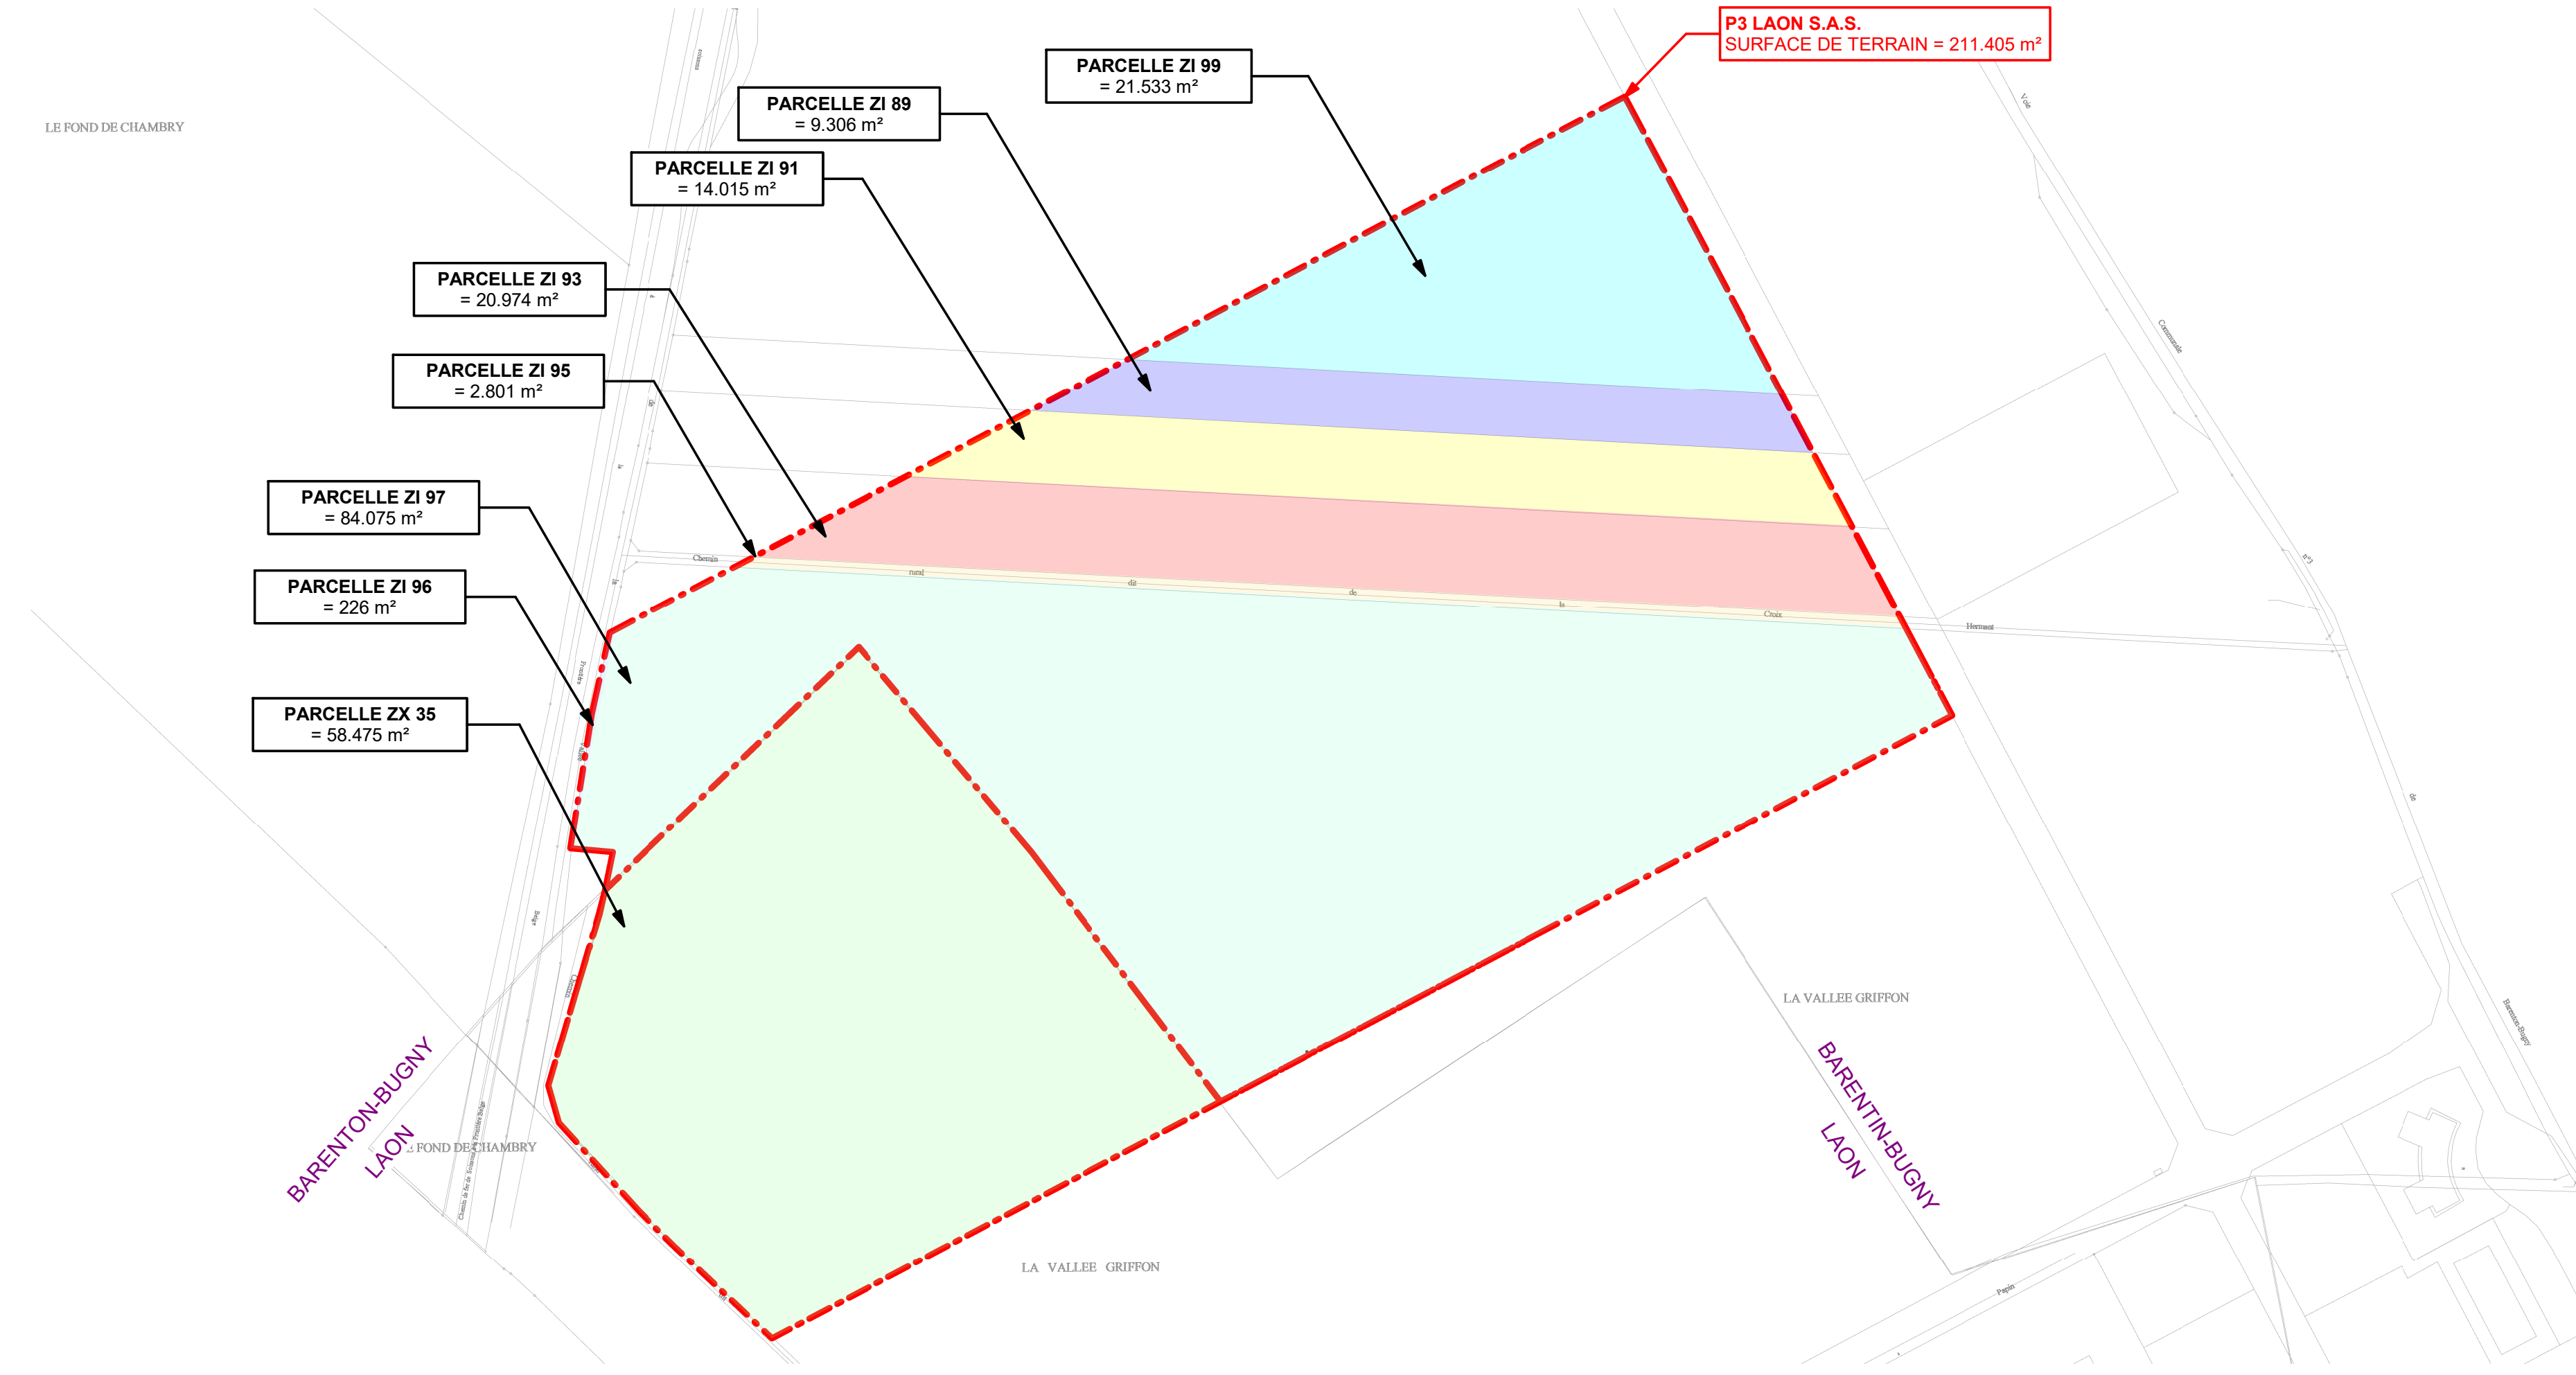

EXTRAIT CADASTRE - 1 / 2,500ème

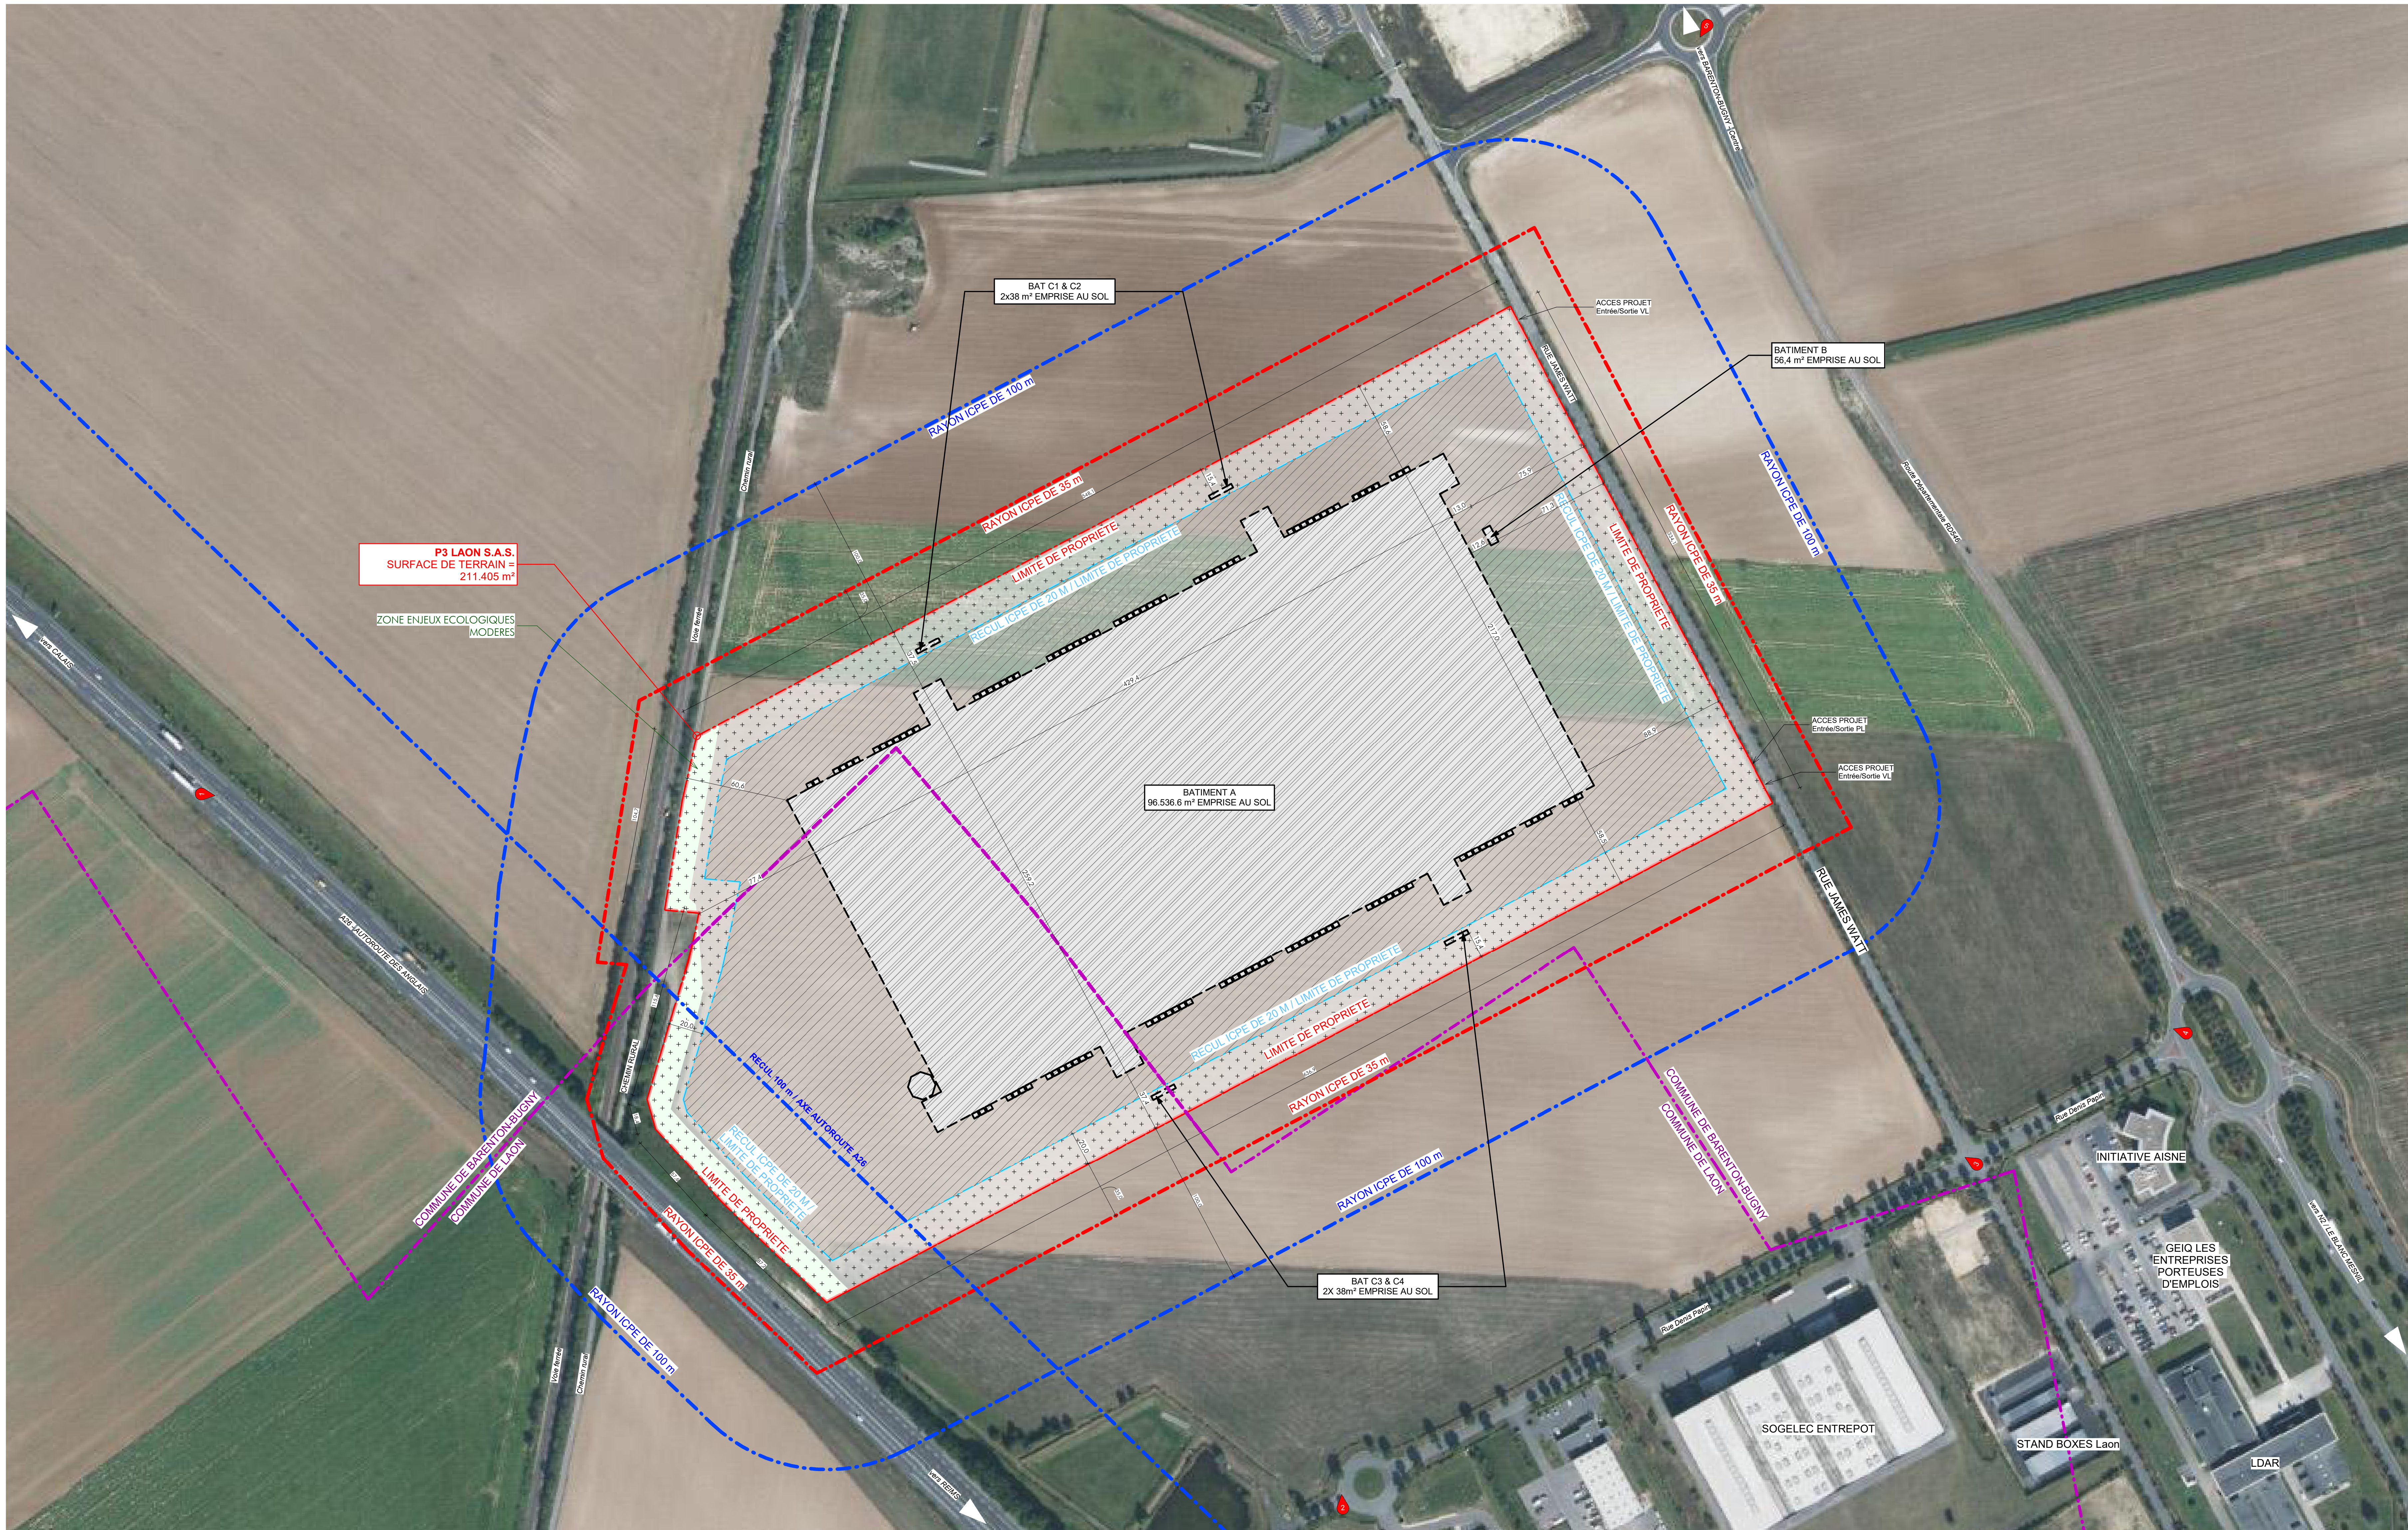

PLAN DE TERRAIN - 1 / 1500ème

TABLEAU CADASTRAL LOT 1			
Commune	Section	Référence	Superficie (m²)
LAON (02000)	ZX	35	58 475
SUPERFICIE SUR LA COMMUNE DE LAON (02000)			58 475
BARENTON BUGNY (02000)	ZI	99	21 533
		97	84 075
		96	226
		95	2 801
		93	20 974
		91	14 015
89	9 306		
SUPERFICIE SUR LA COMMUNE DE BARENTON BUGNY (02000)			152 930
SUPERFICIE SUR LES DEUX COMMUNES			211 405
SUPERFICIE DU TERRAIN			211 405

LEGENDE

- MARGE DE REUIL
- ZONE NON CONSTRUCTIBLE
- ZONE CONSTRUCTIBLE
- POINTS DE VUES DU REPERAGE PHOTOGRAPHIQUE (cf cahier "18-PROJET ARCHITECTURAL")

MOMENTS DES BATIMENTS & IMPLANTATIONS ALTIMETRIQUES

- BATIMENT A - ENTREPOT ± 0.00 = 80.05 NGF
- BATIMENT B - POSTE DE GARDE ± 0.00 = 79.83 NGF
- BATIMENT C1 - ABRIS DEUX ROUES ± 0.00 = 79.25 NGF
- BATIMENT C2 - ABRIS DEUX ROUES ± 0.00 = 79.25 NGF
- BATIMENT C3 - ABRIS DEUX ROUES ± 0.00 = 79.44 NGF
- BATIMENT C4 - ABRIS DEUX ROUES ± 0.00 = 79.44 NGF

IMPLANTATION ALTIMETRIQUE DE REFERENCE ± 0.00 = 80.05 NGF

PLANS DE SITUATION & DU TERRAIN

1031 CAO : SFB/AGO/GM Ech : Variées Revit 2022 1031-V08-GENERAL.rvt

P3 LAON S.A.S.
CONSTRUCTION D'UNE PLATE-FORME LOGISTIQUE
Pôle d'Activités du Griffon - Rue James Watt
02000 BARENTON-BUGNY

PIECE PC1

ARCHI-FACTORY
Espace du Tier - 13 Boulevard Jean Monnet
92820 LARMOR-PLAGE / FRANCE
S.A.R.L. d'Architecture au Capital de 10.000 Euros
R.C.S. LOUVECIEN 523 021 135 - N° de Chancel 2012 0 846
N° de Déclaration de l'Architecte au 1er Janvier 2018 : 0185
Téléphone Régional de l'Ordre des Architectes de Bretagne 02 97 00 00 00

DEMANDEUR
P3 Laon S.A.S.
Espace du Tier
73009 PARIS
+33 (0)6 08 14 96 97
nicolas.camus@p3paris.com

ARCHITECTE
S.A.R.L. d'architecture ARCHI-FACTORY
Espace du Tier
13, Boulevard Jean Monnet
92820 LARMOR-PLAGE
+33 (0)2 97 35 08 90
Contact@archi-factory.eu

DEMANDE DE PERMIS DE CONSTRUIRE 14 AVRIL 2023