




EXTRAIT CARTE IGN - 1/ 100,000ème

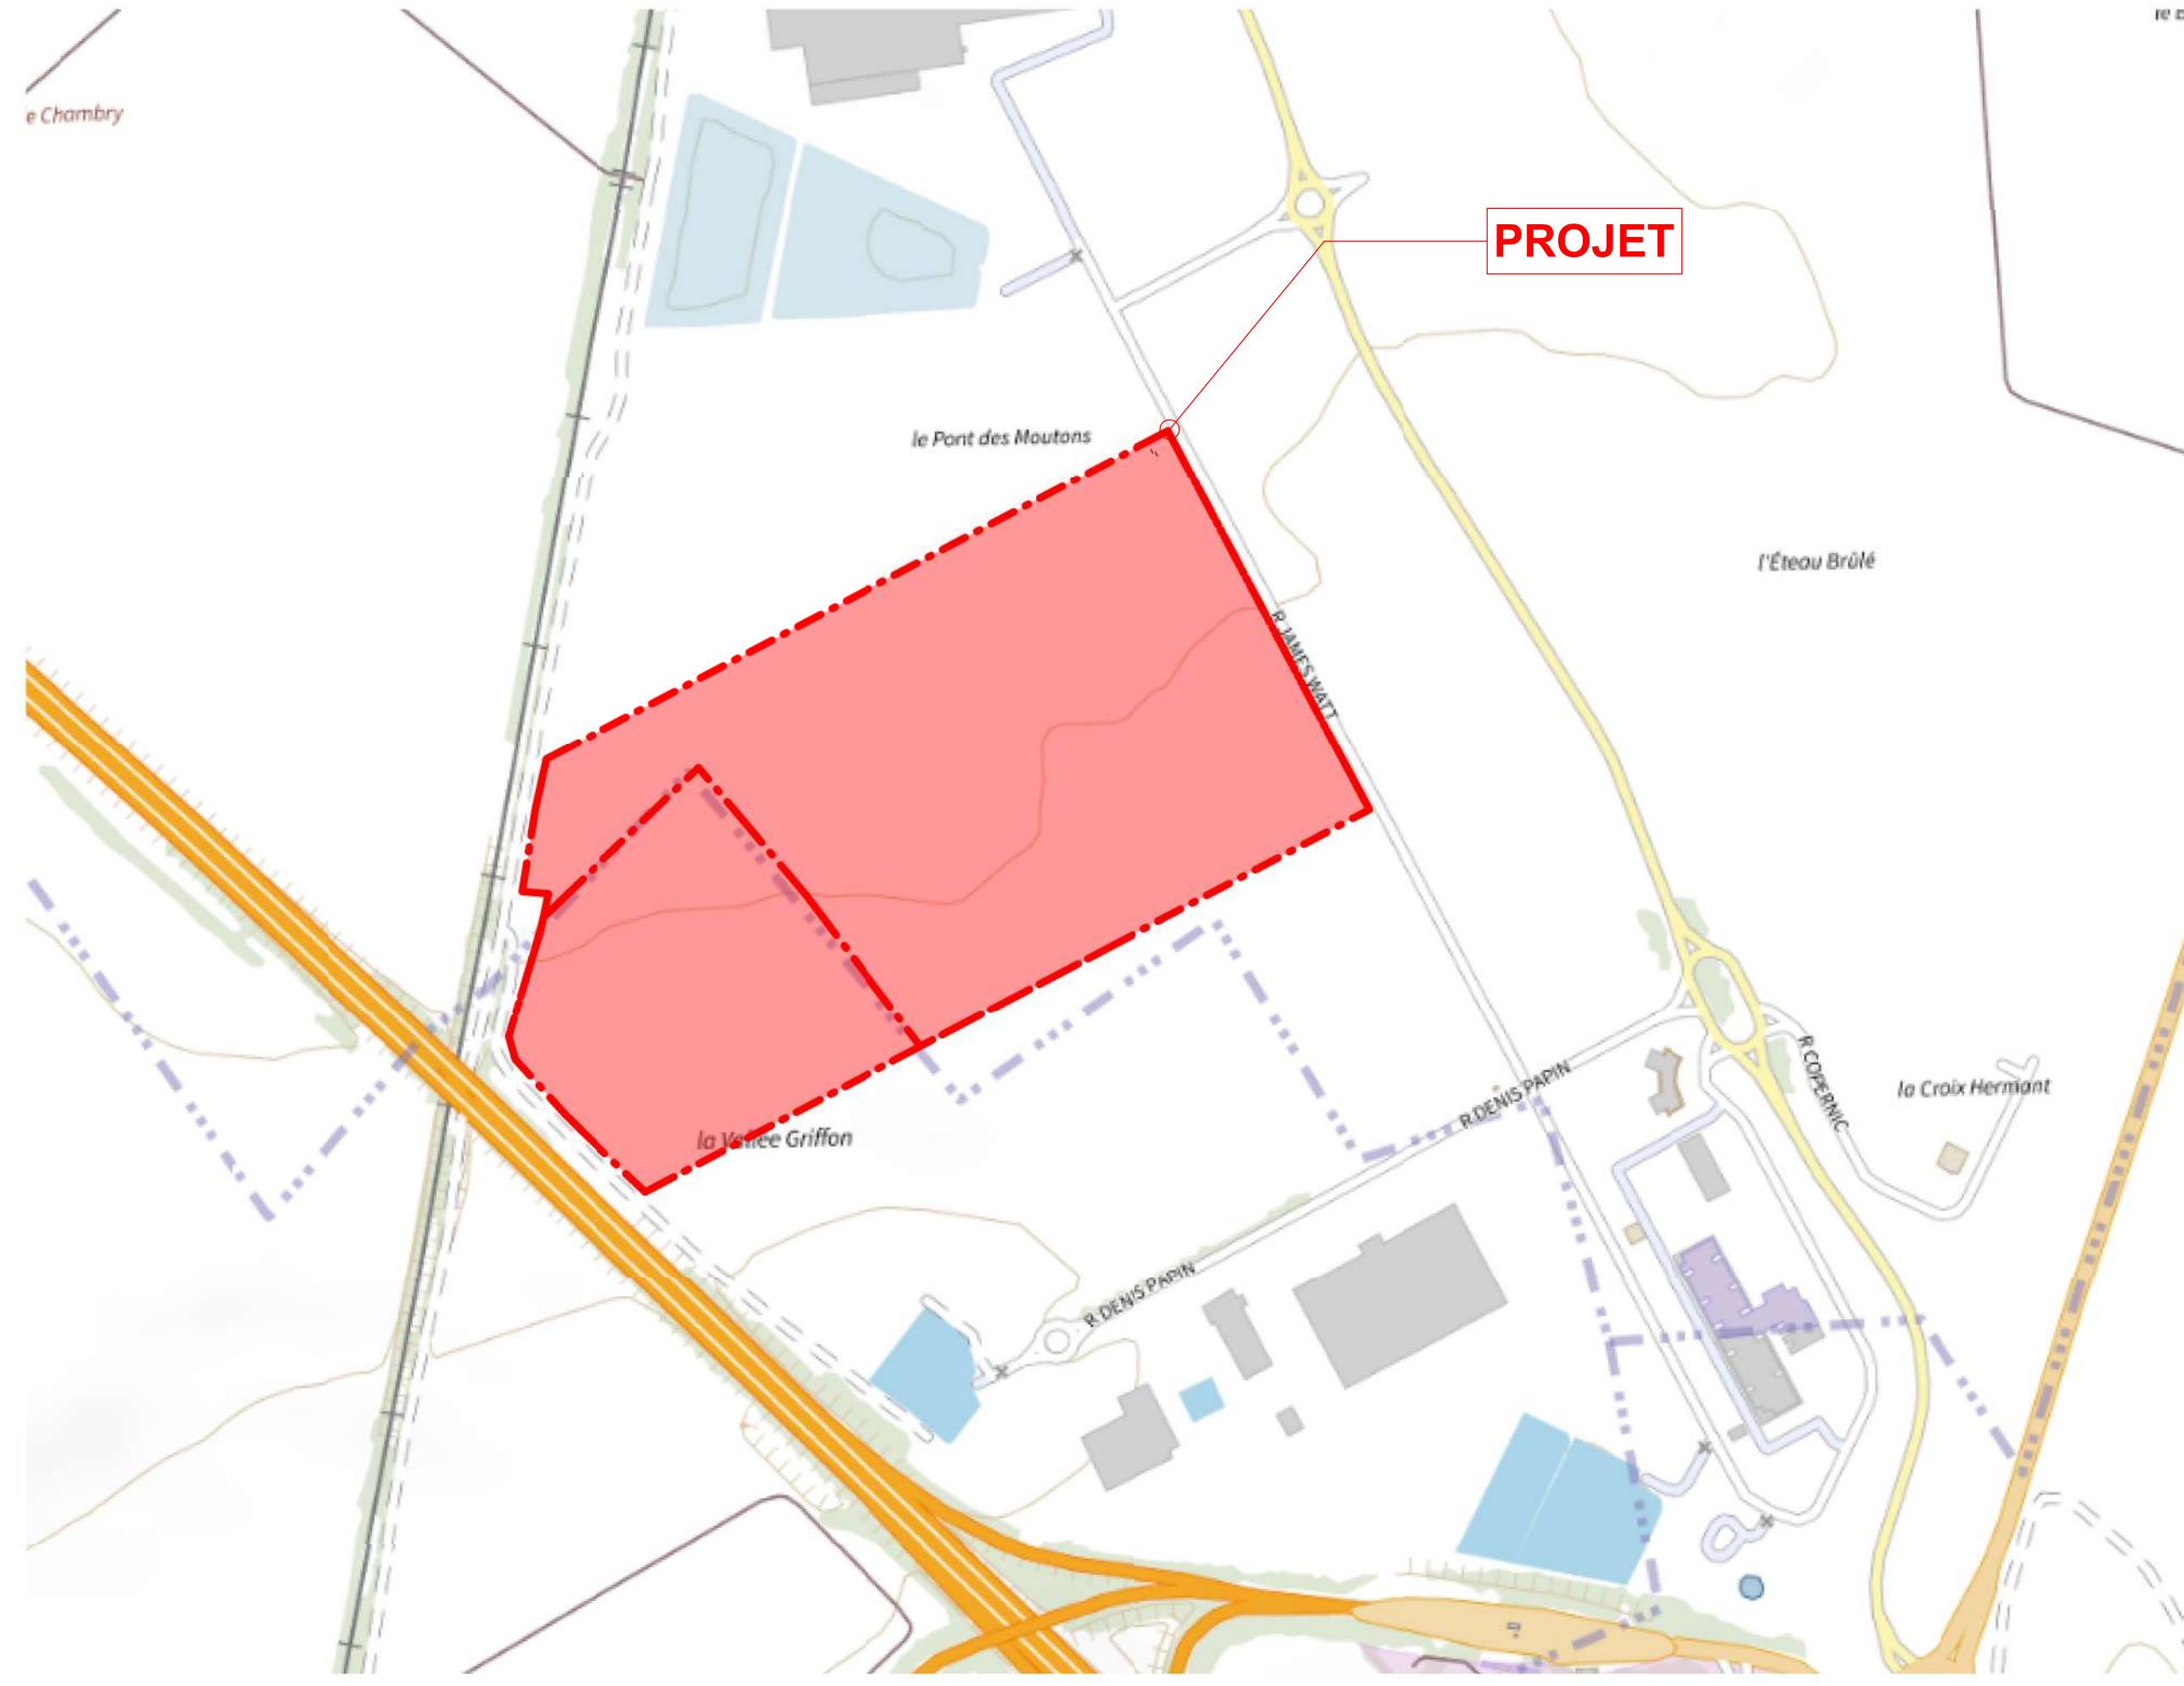

EXTRAIT CARTE IGN Copie 1 - 1/ 5,000ème

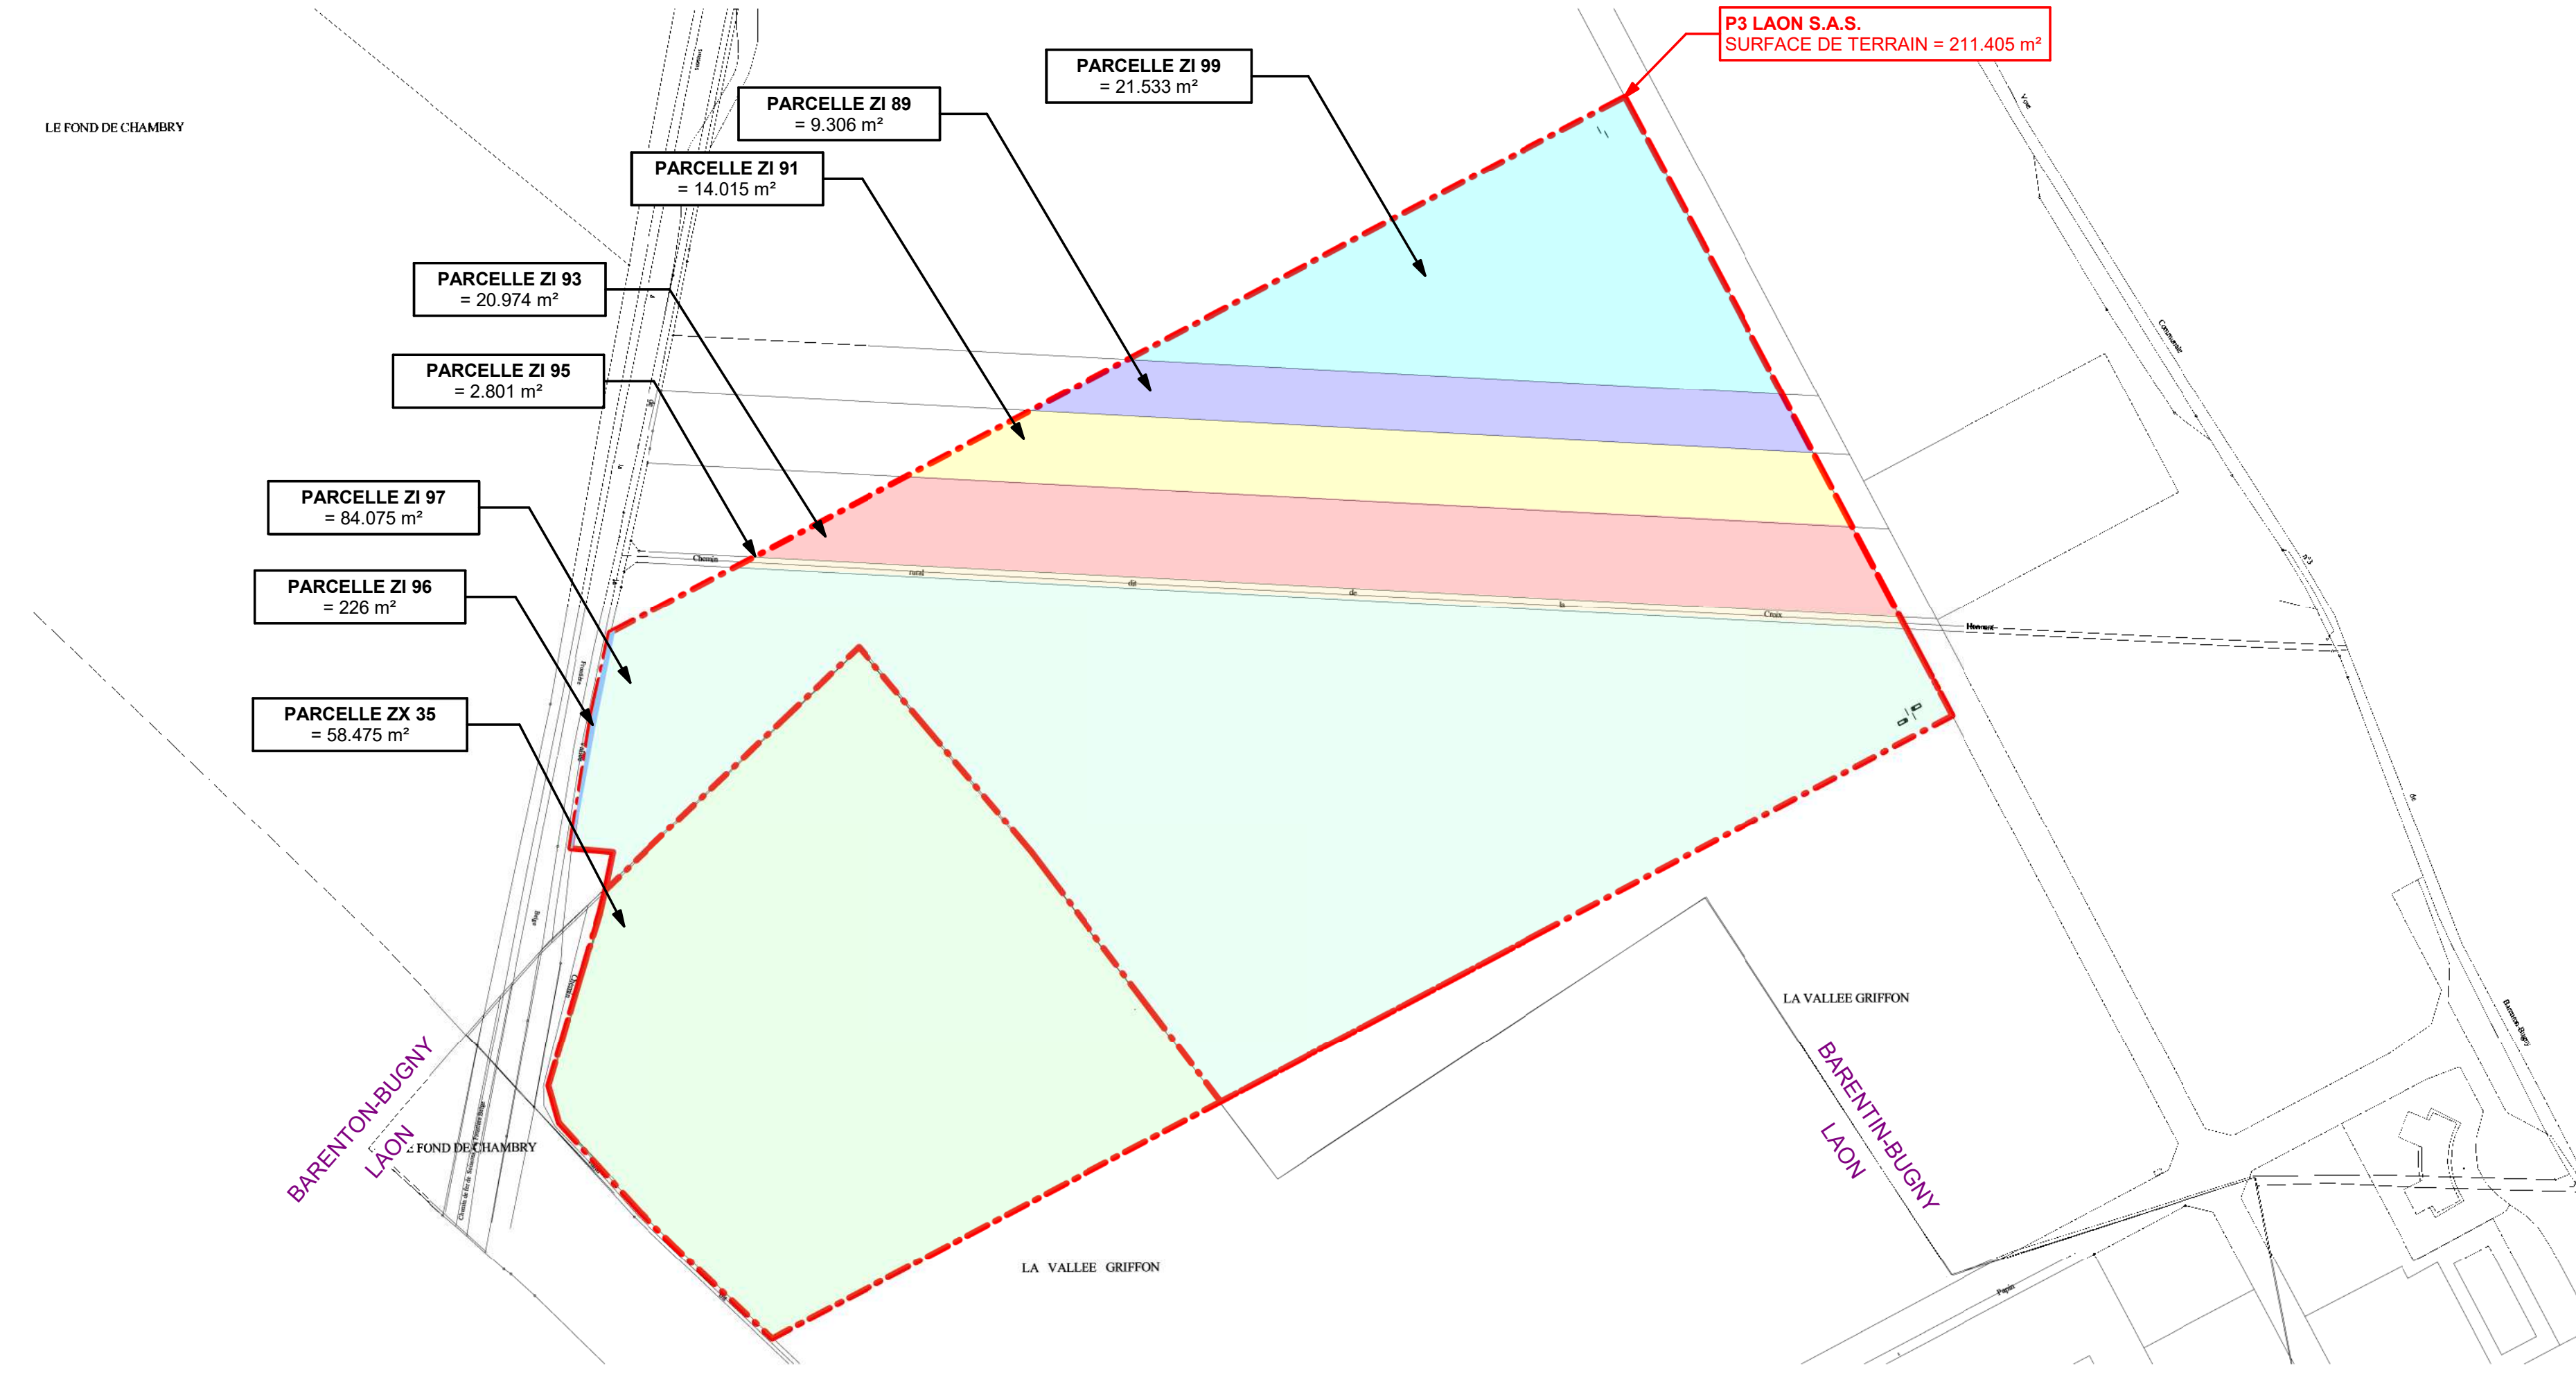

EXTRAIT CADASTRE Copie 1 - 1/ 250,000ème

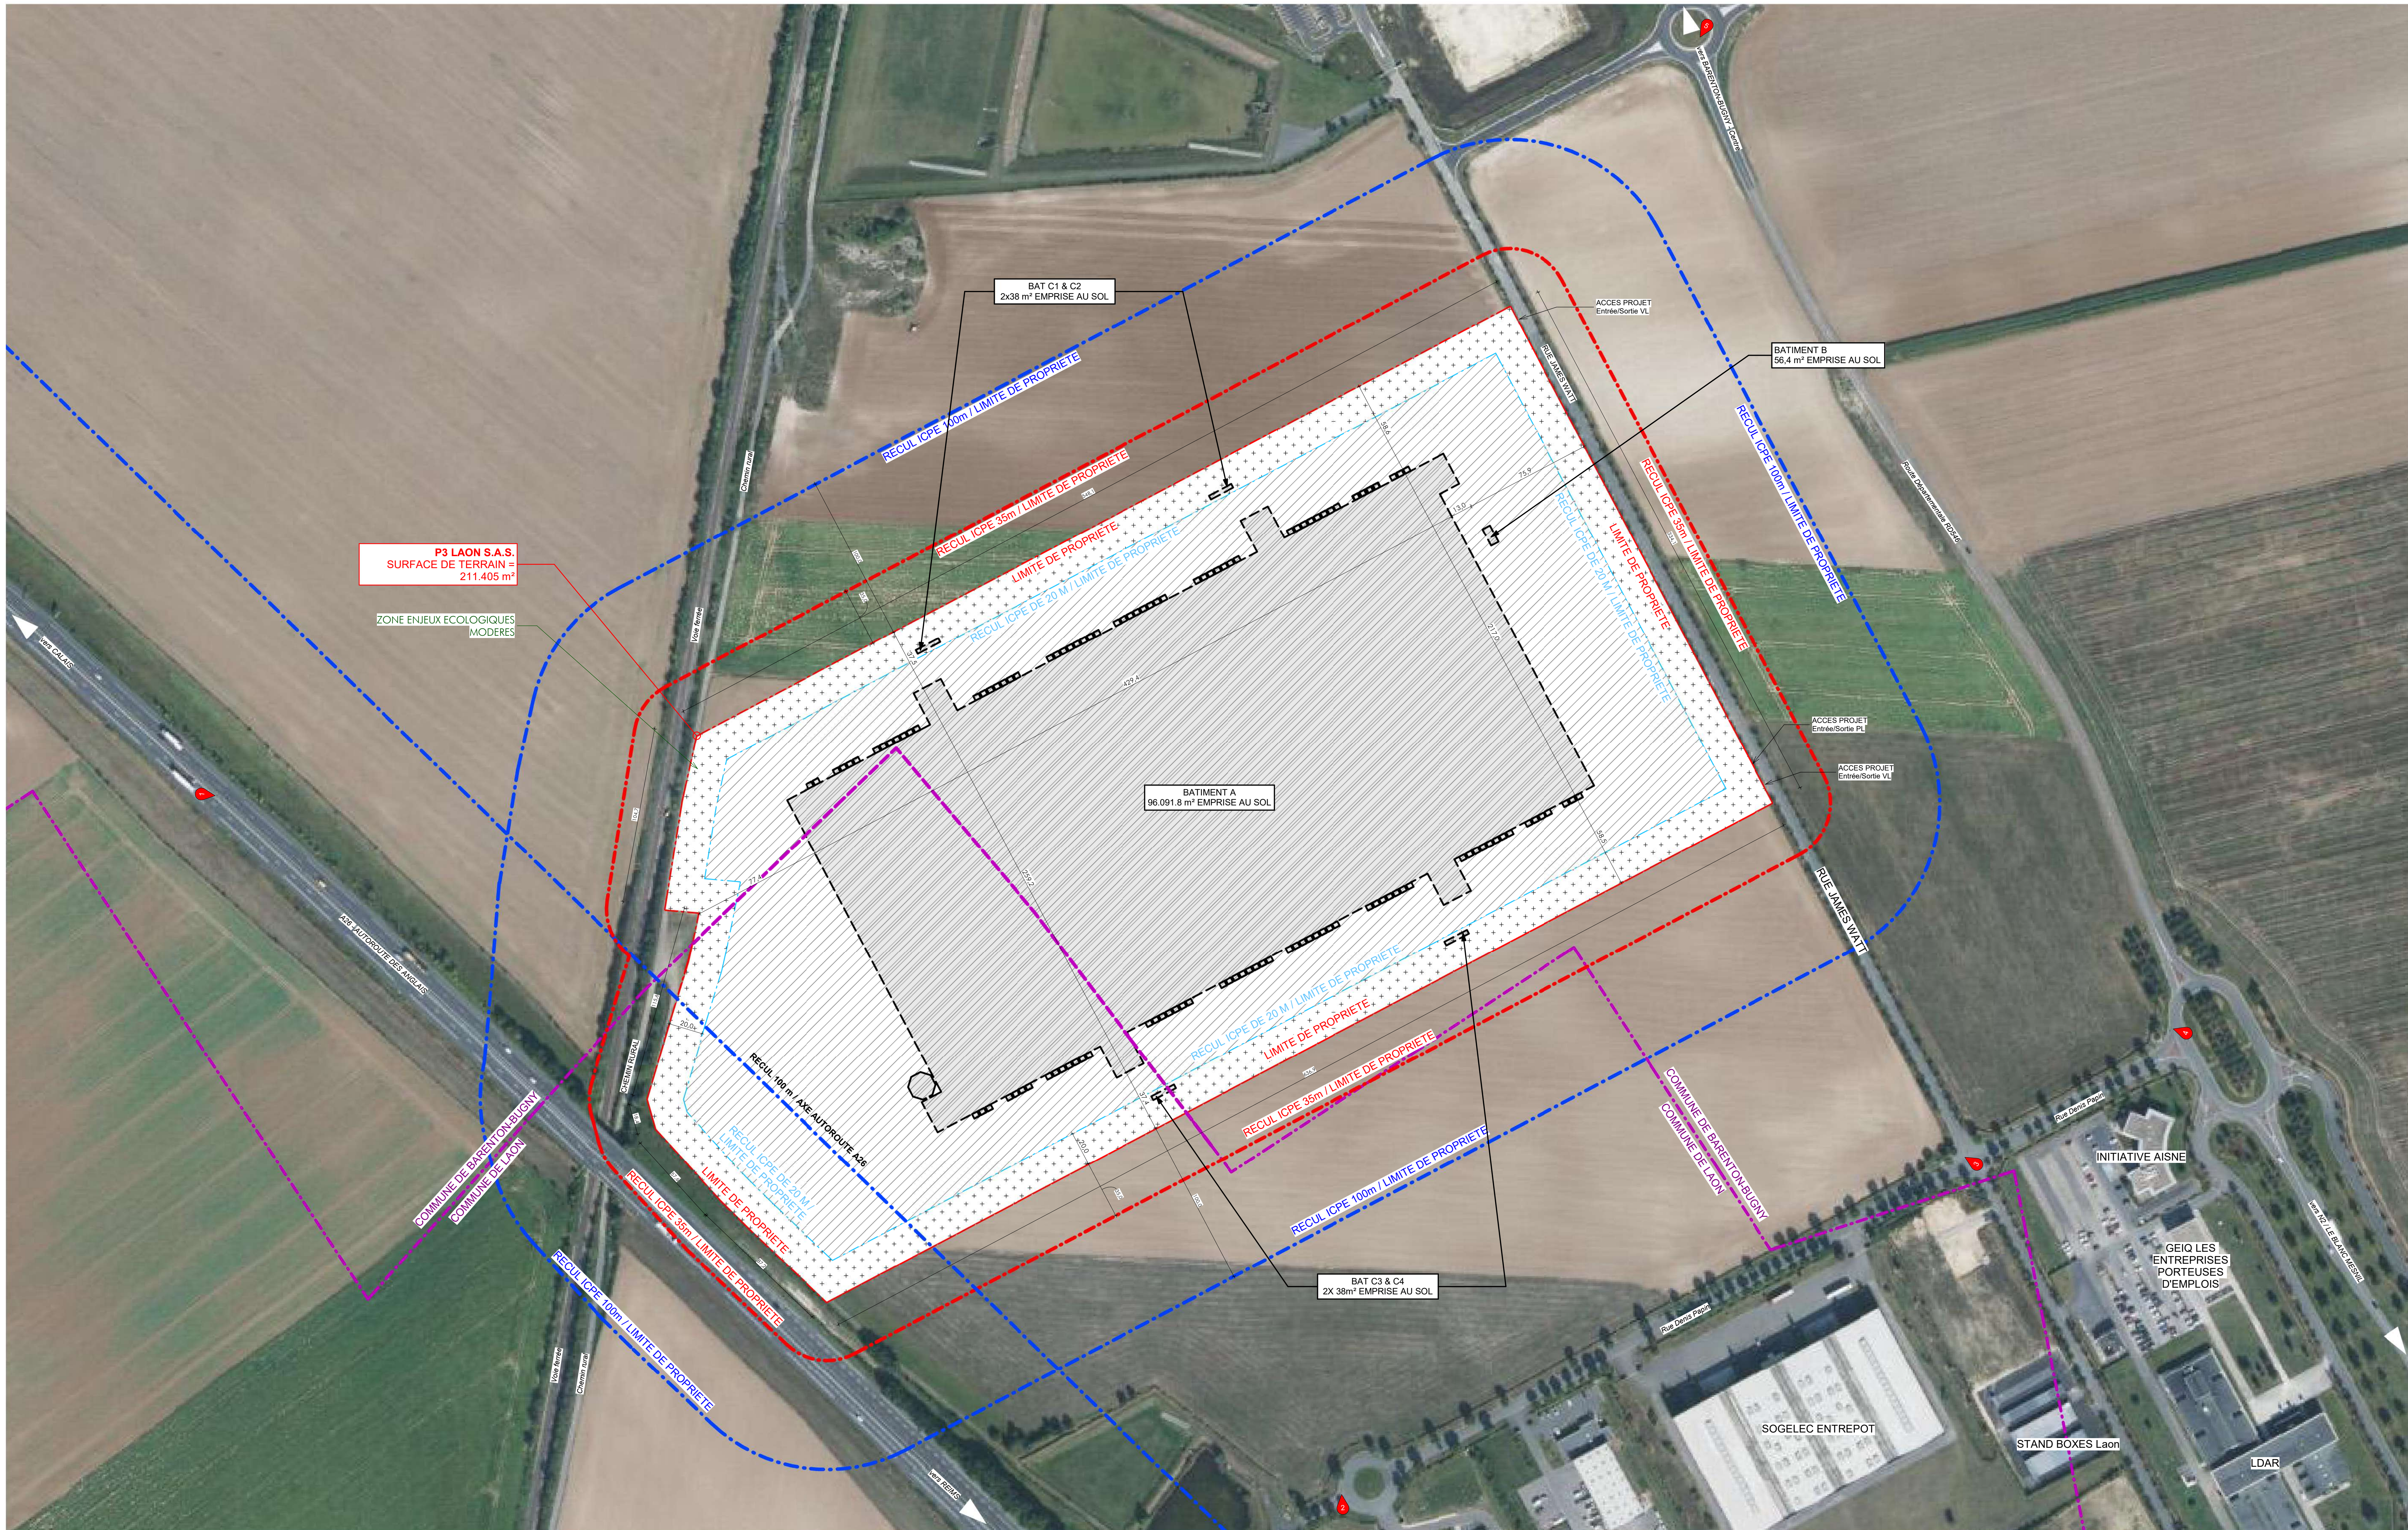

PLAN DE TERRAIN Copie 1 - 1/ 1500ème

TABLEAU CADASTRAL LOT 1			
Commune	Section	Référence	Superficie (m²)
LAON (02000)	ZX	35	58 475
SUPERFICIE SUR LA COMMUNE DE LAON (02000)			58 475
BARENTON BUGNY (02000)	ZI	99	21 533
		97	84 075
		96	226
		95	2 801
		93	20 974
		91	14 015
SUPERFICIE SUR LA COMMUNE DE BARENTON BUGNY (02000)			152 930
SUPERFICIE SUR LES DEUX COMMUNES			211 405
SUPERFICIE DU TERRAIN			211 405

LEGENDE

- MARGE DE RECUIL
- ZONE NON CONSTRUCTIBLE
- ZONE CONSTRUCTIBLE
- POINTS DE VUES DUS DU REPERAGE PHOTOGRAPHIQUE (cf cahier '11-PROJET ARCHITECTURAL')

MOMENTS DES BATIMENTS & IMPLANTATIONS ALTIMÉTRIQUES :

- BATIMENT A - ENTREPOT ± 0.00 = 80.05 NGF
- BATIMENT B - POSTE DE GARDE ± 0.00 = 79.83 NGF
- BATIMENT C1 : ABRIS DEUX ROUES ± 0.00 = 78.24 NGF
- BATIMENT C2 : ABRIS DEUX ROUES ± 0.00 = 78.24 NGF
- BATIMENT C3 : ABRIS DEUX ROUES ± 0.00 = 79.11 NGF
- BATIMENT C4 : ABRIS DEUX ROUES ± 0.00 = 79.11 NGF

IMPLANTATION ALTIMÉTRIQUE DE RÉFÉRENCE ± 0.00 = 80.05 NGF

PLANS DE SITUATION & DU TERRAIN

1031
CAO : SFB/AGO/GM

09 Ech : Variées
Revit 2022
1031-V08-GENERAL.rvt

P3 LAON S.A.S.
CONSTRUCTION D'UNE PLATE-FORME LOGISTIQUE
Pôle d'activités du Griffon
02000 LAON

PROTOTYPE

DEMANDEUR : P3 Laon S.A.S.
13, Boulevard Jean Monnet
92000 LARROUFLÈRE
+33 (0)1 58 14 96 97
nicolas.camus@p3paris.com

ARCHITECTE : S.A.R.L. d'architecture ARCH-FACTORY
13, Boulevard Jean Monnet
92000 LARROUFLÈRE
+33 (0)1 58 14 96 97
Contact@arch-factory.eu

DEMANDE DE PERMIS DE CONSTRUIRE 05 AVRIL 2023