



Réseaux pluviaux à régulariser
Zoom sur fond de carte IGN au 1/25000ème

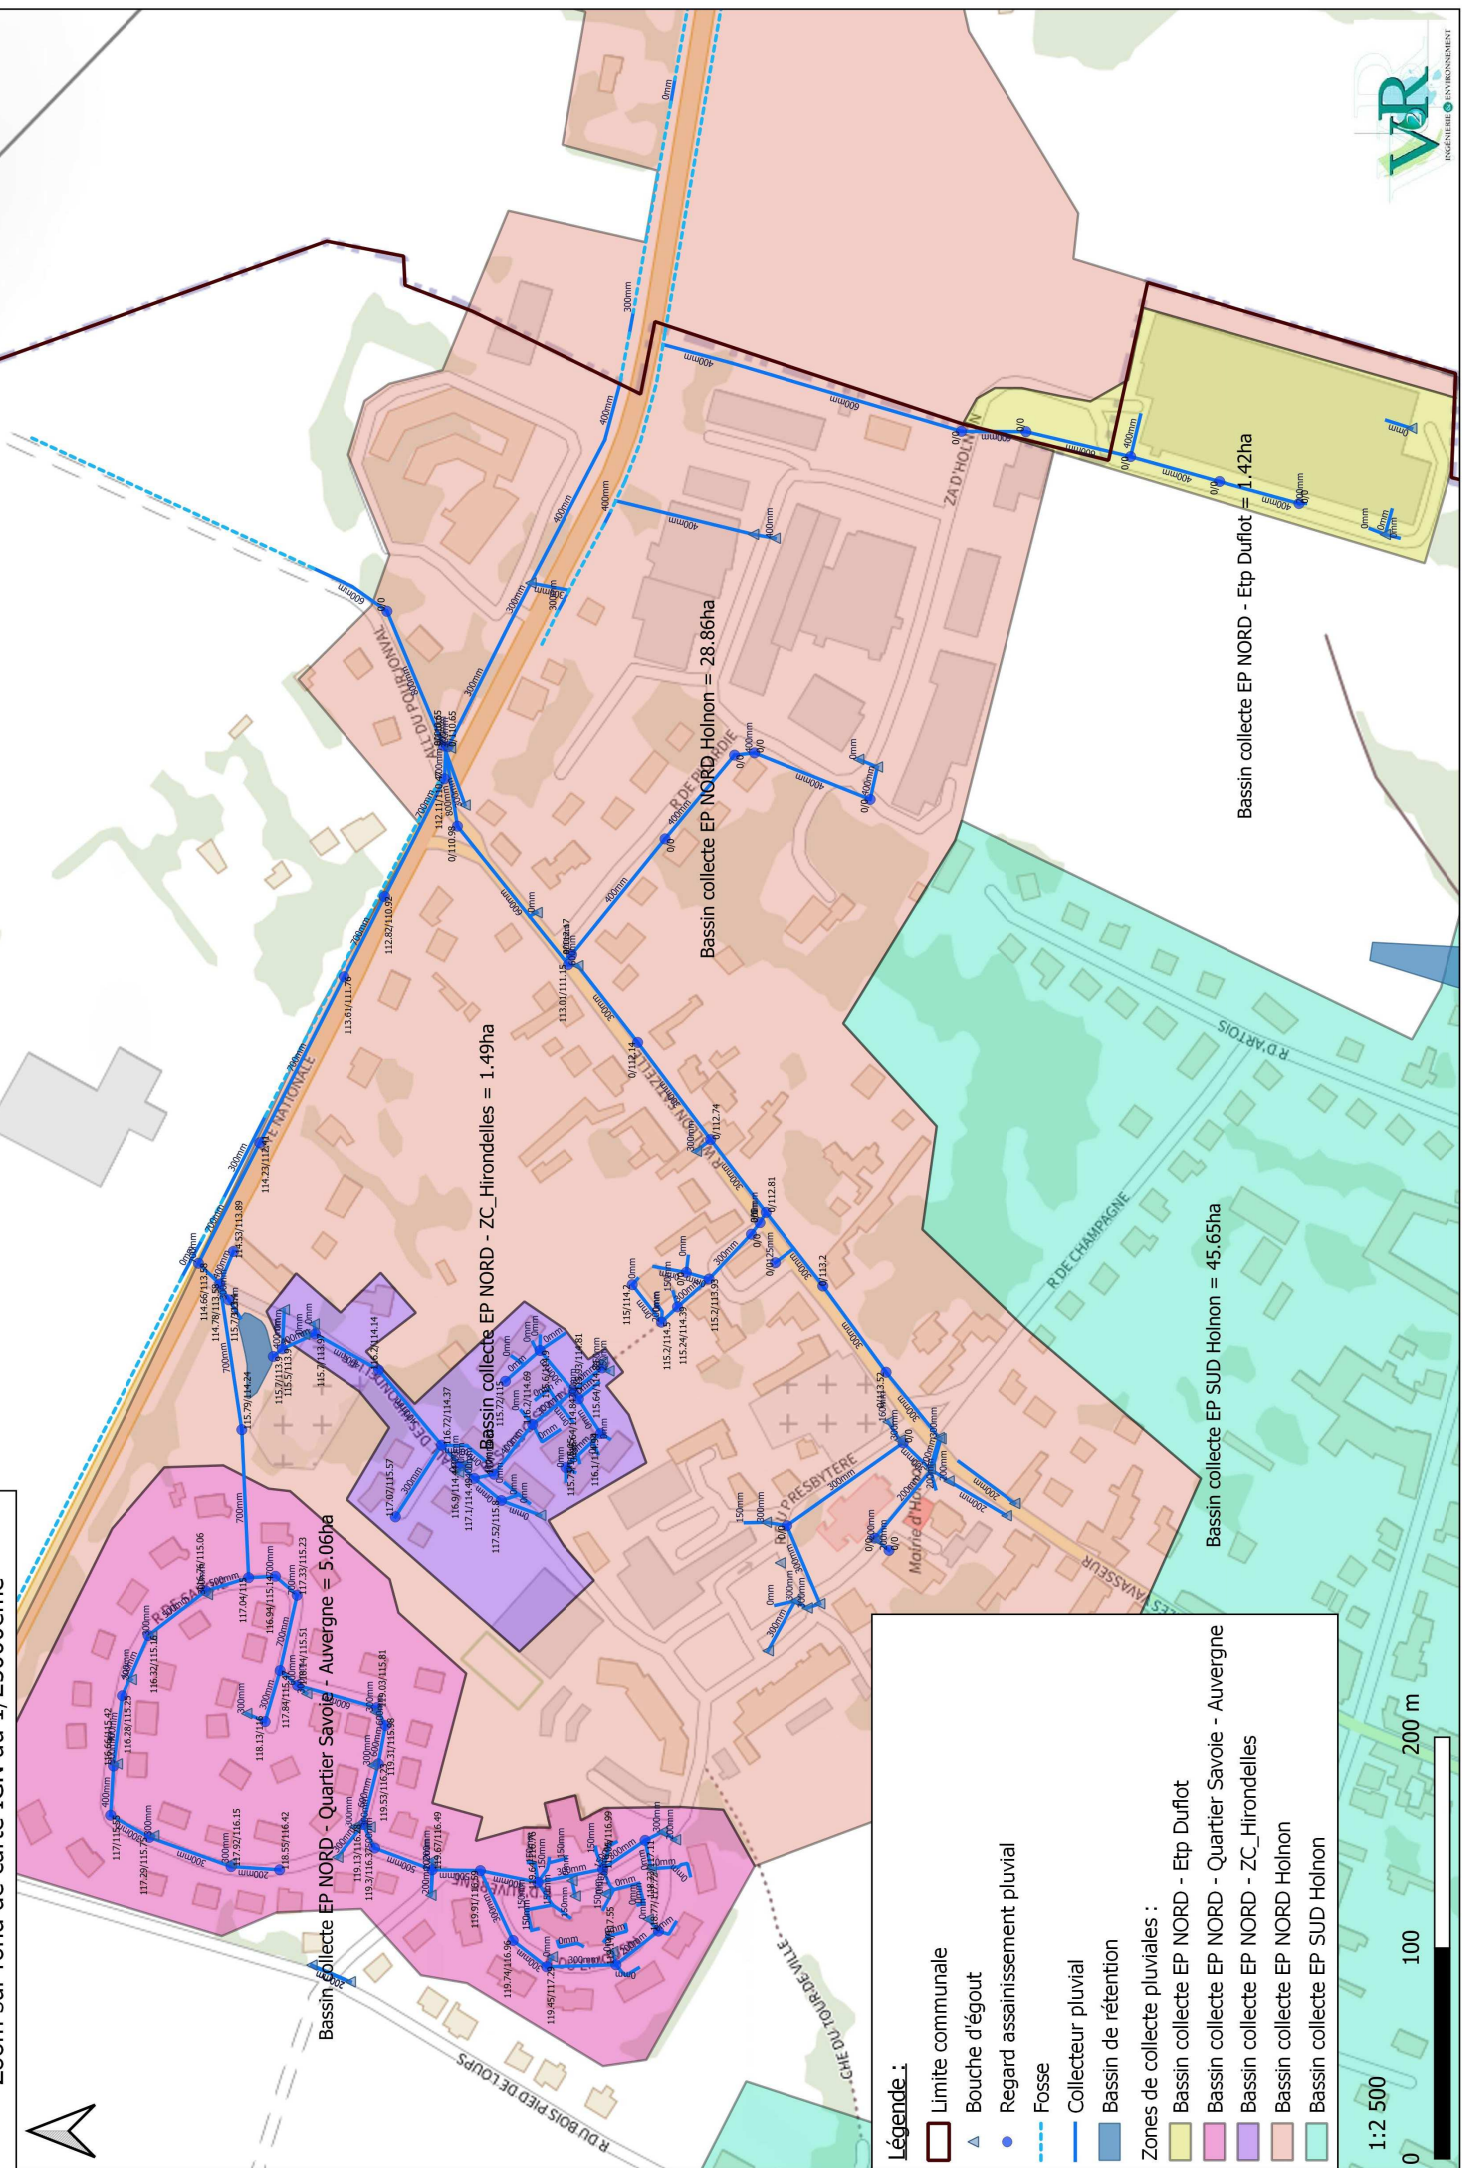

- Légende :**
- Limite communale
 - ▲ Bouche d'égout
 - Regard assainissement pluvial
 - Fosse
 - Collecteur pluvial
 - Bassin de rétention
- Zones de collecte pluviales :
- Bassin collecte EP NORD - Etp Duflot
 - Bassin collecte EP NORD - Quartier Savoie - Auvergne
 - Bassin collecte EP NORD - ZC_Hirondelles
 - Bassin collecte EP NORD Holnon
 - Bassin collecte EP SUD Holnon

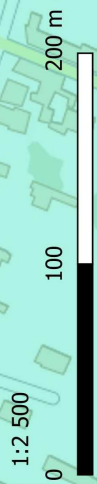

1:2 500

0

Bassin collecte EP NORD - Etp Duflot = 1.42ha

Bassin collecte EP NORD Holnon = 28.86ha

Bassin collecte EP NORD - ZC_Hirondelles = 1.49ha

Bassin collecte EP NORD - Quartier Savoie - Auvergne = 5.00ha

Bassin collecte EP SUD Holnon = 45.65ha