


Ce plan est une propriété de FRUITS ROUGES AND CO. Il est présenté dans un état de consultation. Toute réimpression ou utilisation non autorisée sans la permission écrite de la société est formellement interdite. Toute violation de ces droits est punie par des poursuites judiciaires.

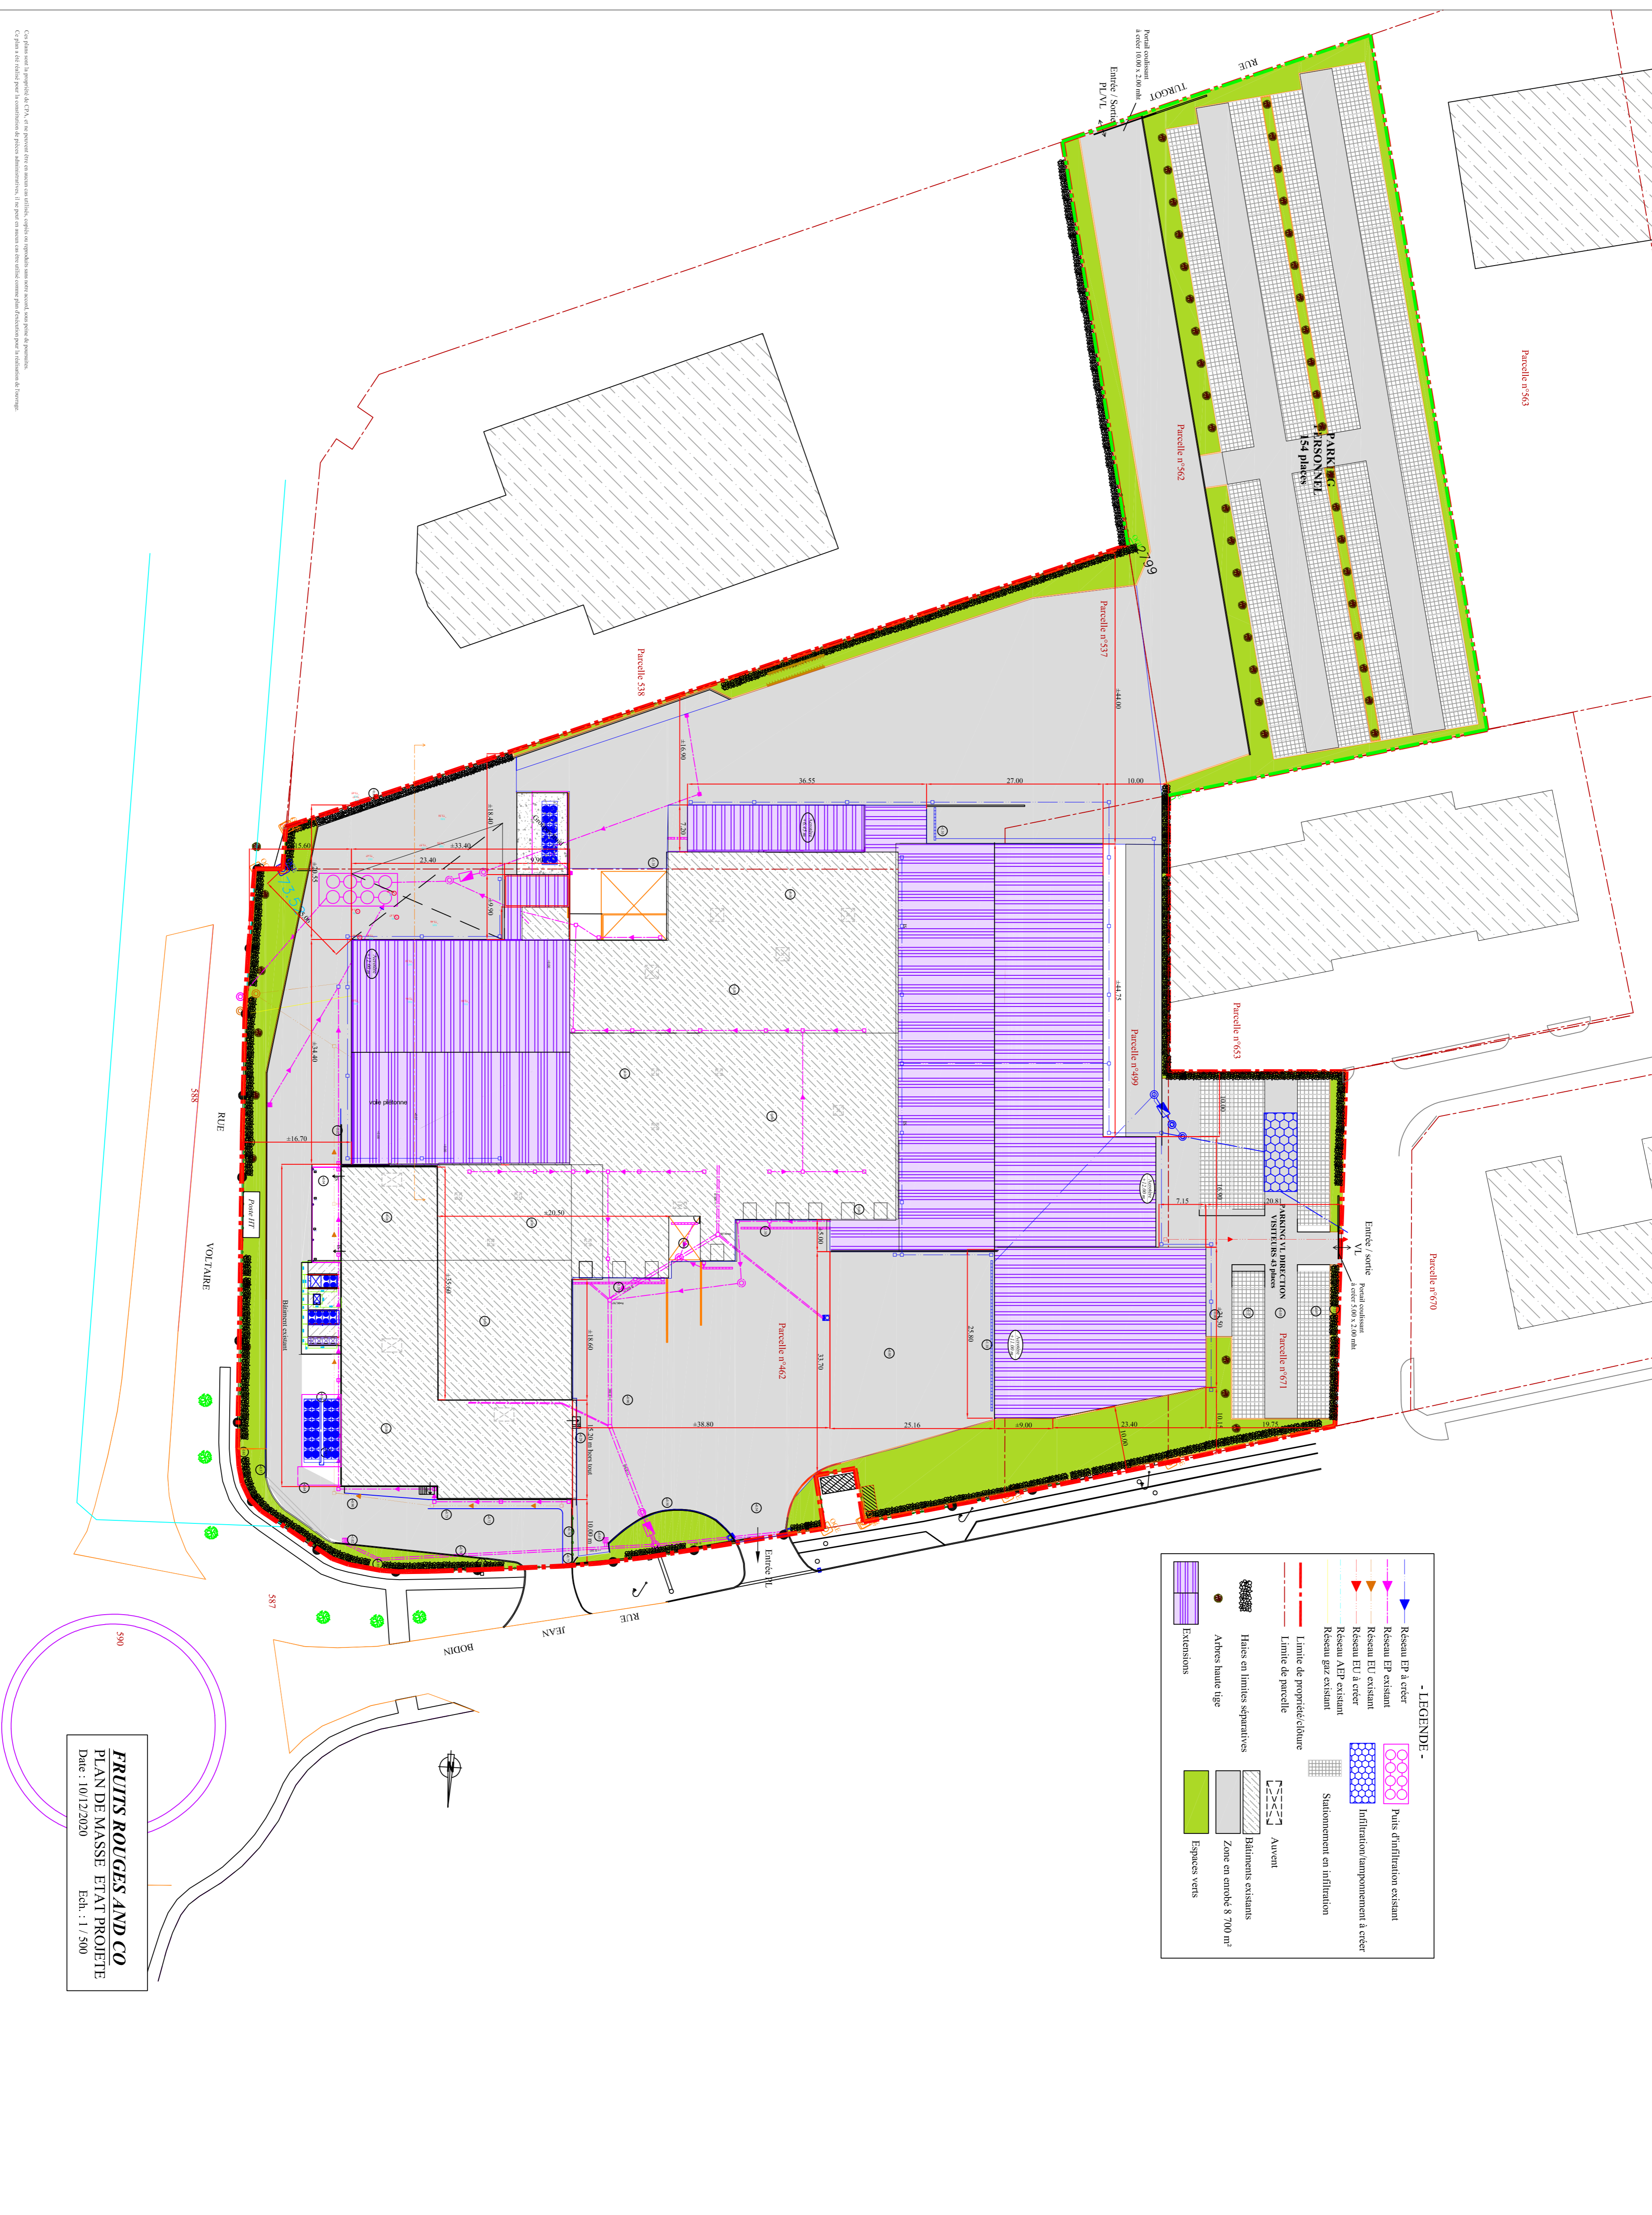

**- LEGENDE -**

	Reseau EP à créer		Puits d'infiltration existant
	Reseau EP existant		Infiltration/aménagement à créer
	Reseau EU existant		Saulement en infiltration
	Reseau EU à créer		Bâtiments existants
	Reseau MF existant		Zone en amont 8 700 m²
	Reseau MF à créer		Espaces verts
	Reseau gaz existant		Limites de parcelle
	Limite de propriété/clôture		Avant
	Limite de parcelle		Bâtiments existants
	Hâces en limites séparatives		Zone en amont 8 700 m²
	Autres haies tige		Espaces verts
	Extensions		

**FRUITS ROUGES AND CO**  
 PLAN DE MASSE ETAT PROJETE  
 Date : 10/12/2020  
 Ech. : 1 / 500