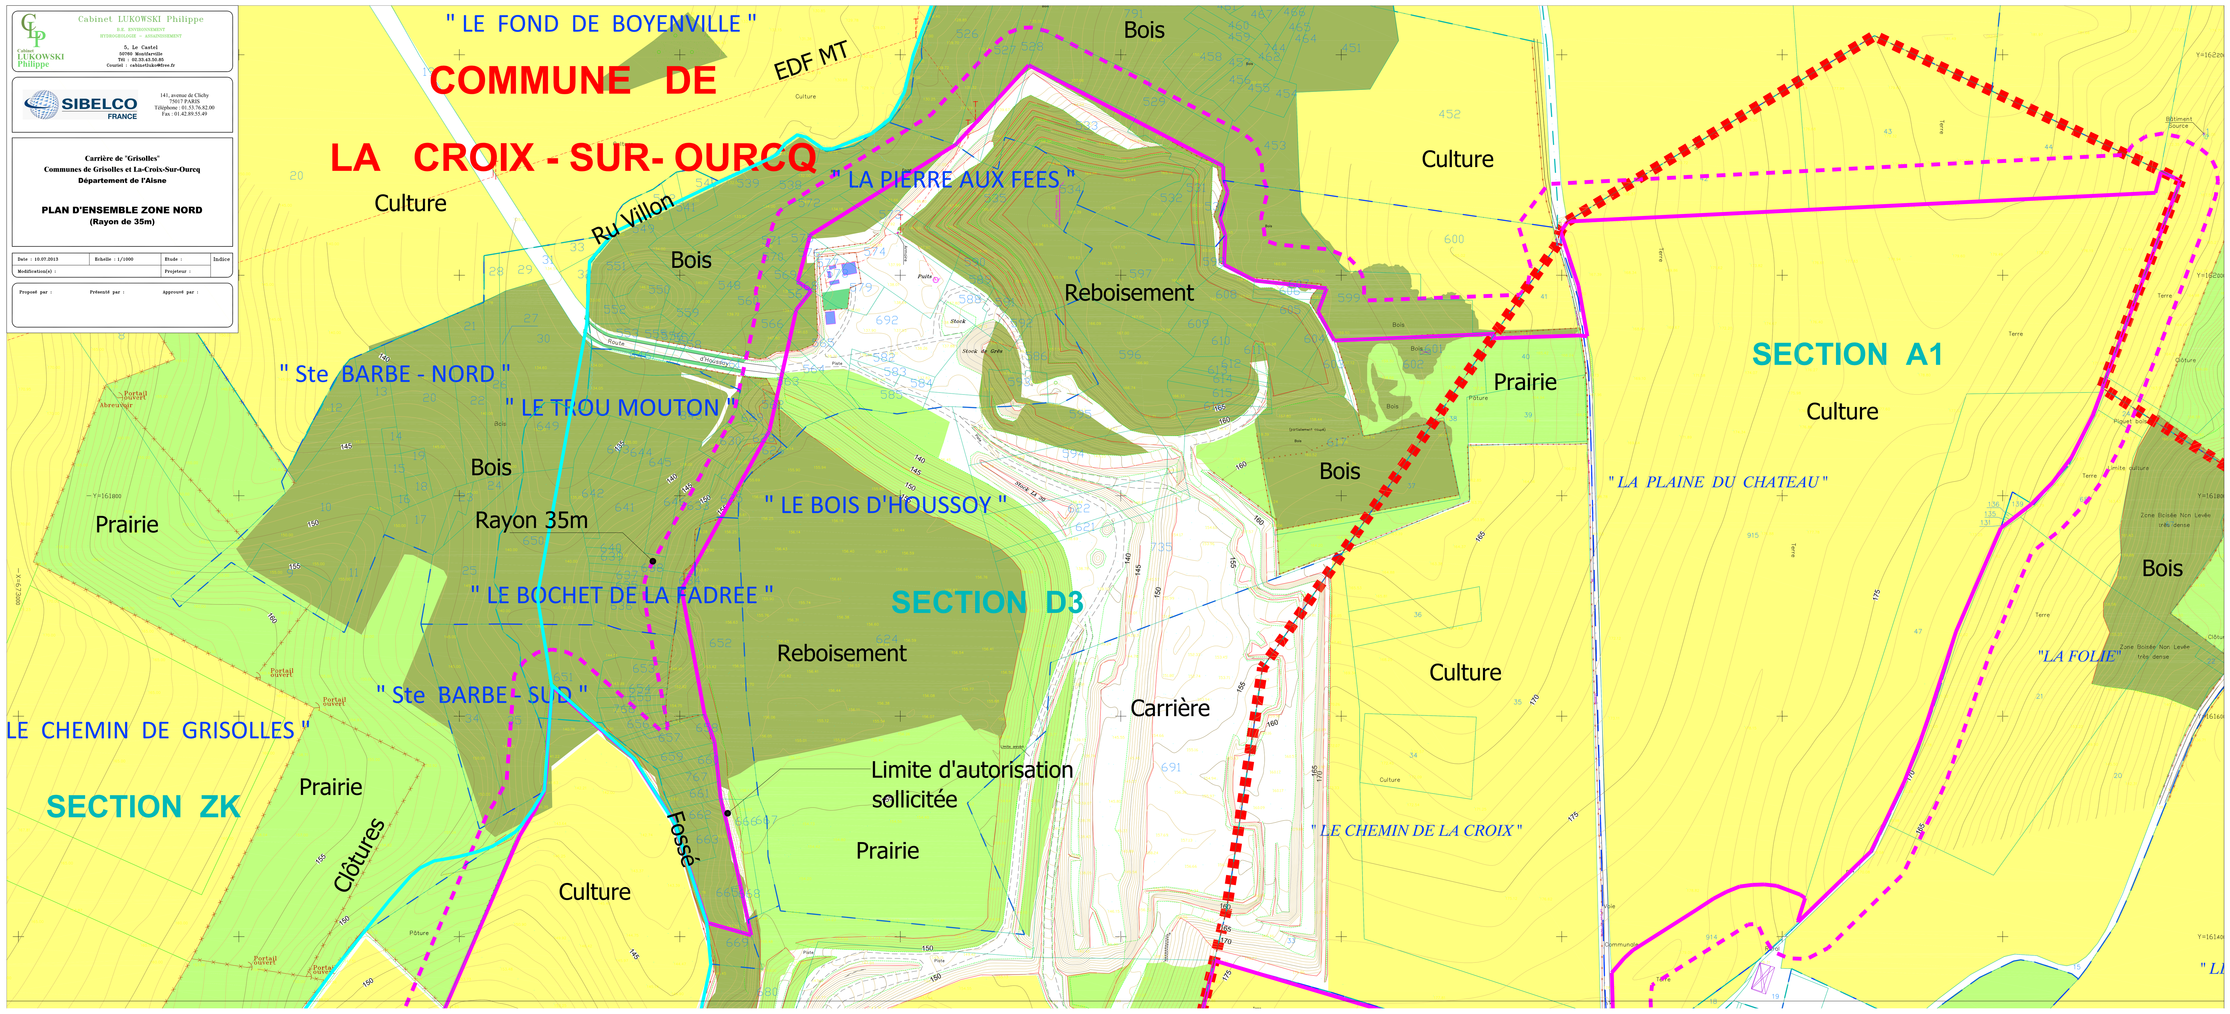
Cabinet LUKOWSKI Philippe
B.P. ENVIRONNEMENT
HYDROGEOLOGUE - AMENAGEMENT
Cabinet LUKOWSKI Philippe
5, Le Castel
02590 Monflaroville
Tél : 02.33.43.50.46
Courriel : cabinetlukowski@free.fr
SIBELCO FRANCE
141, avenue de Clichy
75017 PARIS
Téléphone : 01.53.76.82.00
Fax : 01.42.89.55.49
Carrière de "Grisolles"
Communes de Grisolles et La-Croix-Sur-Ourcq
Département de l'Aisne
PLAN D'ENSEMBLE ZONE NORD
(Rayon de 35m)
Date : 10.07.2013
Echelle : 1/1000
Etude :
Indice
Modification(s) :
Projeteur :
Proposé par :
Présenté par :
Approuvé par :
" LE FOND DE BOYENVILLE "
COMMUNE DE
LA CROIX - SUR- OURCQ
EDF MT
Culture
Bois
" LA PIERRE AUX FEES "
Ru Villon
Bois
Reboisement
Culture
" Ste BARBE - NORD "
" LE TROU MOUTON "
Prairie
SECTION A1
Culture
Bois
Bois
Prairie
Rayon 35m
" LE BOIS D'HOUSSOY "
" LA PLAINE DU CHATEAU "
" LE BOCHET DE LA FADREE "
SECTION D3
Reboisement
Bois
"LA FOLIE"
Culture
" Ste BARBE - SUD "
Carrière
LE CHEMIN DE GRISOLLES "
Limite d'autorisation sollicitée
SECTION ZK
Prairie
Prairie
Clôtures
Fossé
Culture
" LE CHEMIN DE LA CROIX "