


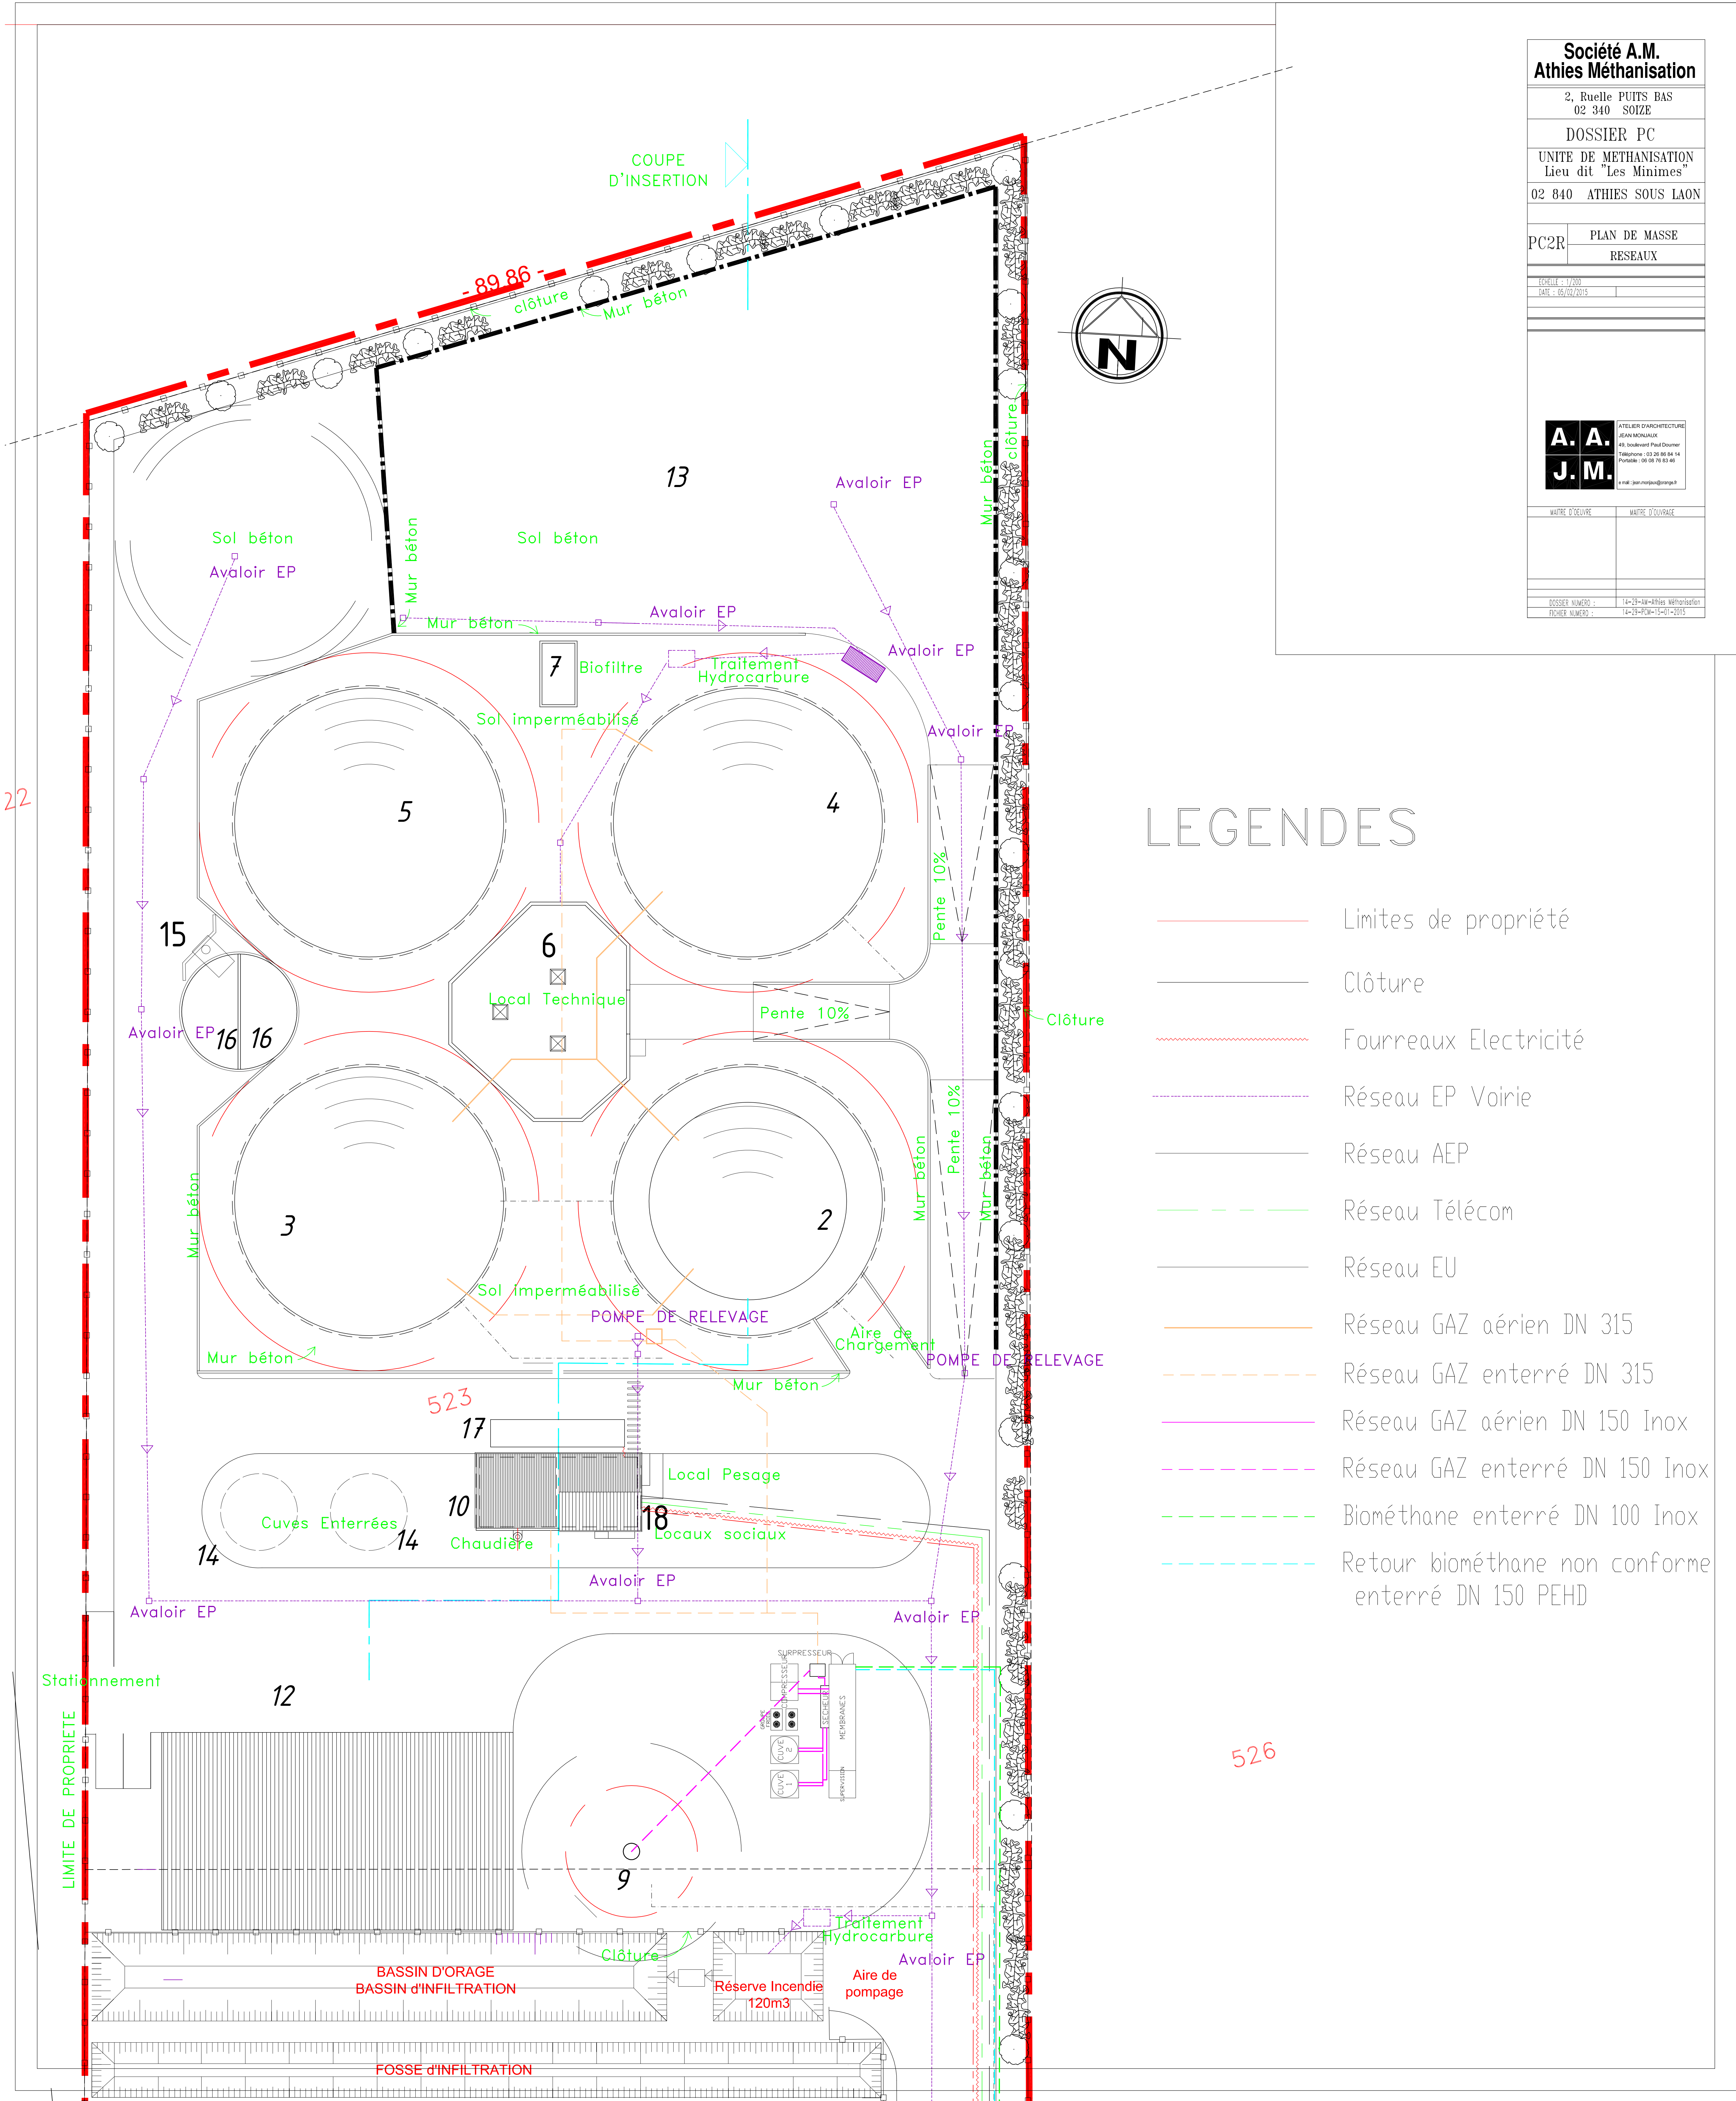

Société A.M.
Athies Méthanisation

2, Rue de PUIS BAS
02 340 SOIZE

DOSSIER PC

UNITE DE METHANISATION
Lieu dit "Les Minimes"

02 840 ATHIES SOUS LAON

PC2R

PLAN DE MASSE
RESEAUX

ESCALE : 1/1000
DATE : 06/02/2015

A. A.
J. M.

ATELIER D'ARCHITECTURE
JEAN MATHIAS
40, boulevard Paul Doumer
Téléphone : 03 26 88 84 14
Portable : 06 46 78 83 46
e mail : jean.mathias@orange.fr

MAÎTRE D'OEUVRE

MAÎTRE D'OUVRAGE

DOSSIER NUMERO : 14-29-AU-Athies Méthanisation
DOSSIER NUMERO : 14-29-PDM-15-01-2015

LEGENDES

- Limites de propriété
- Clôture
- Fourneaux Electricité
- Réseau EP Voirie
- Réseau AEP
- Réseau Télécom
- Réseau EU
- Réseau GAZ aérien DN 315
- Réseau GAZ enterré DN 315
- Réseau GAZ aérien DN 150 Inox
- Réseau GAZ enterré DN 150 Inox
- Biométhane enterré DN 100 Inox
- Retour biométhane non conforme enterré DN 150 PEHD